



KÄLLARE
 Boyta tillbyggnad : 24 kvm



ENTRE'PLAN
 Boyta tillbyggnad : 24 kvm

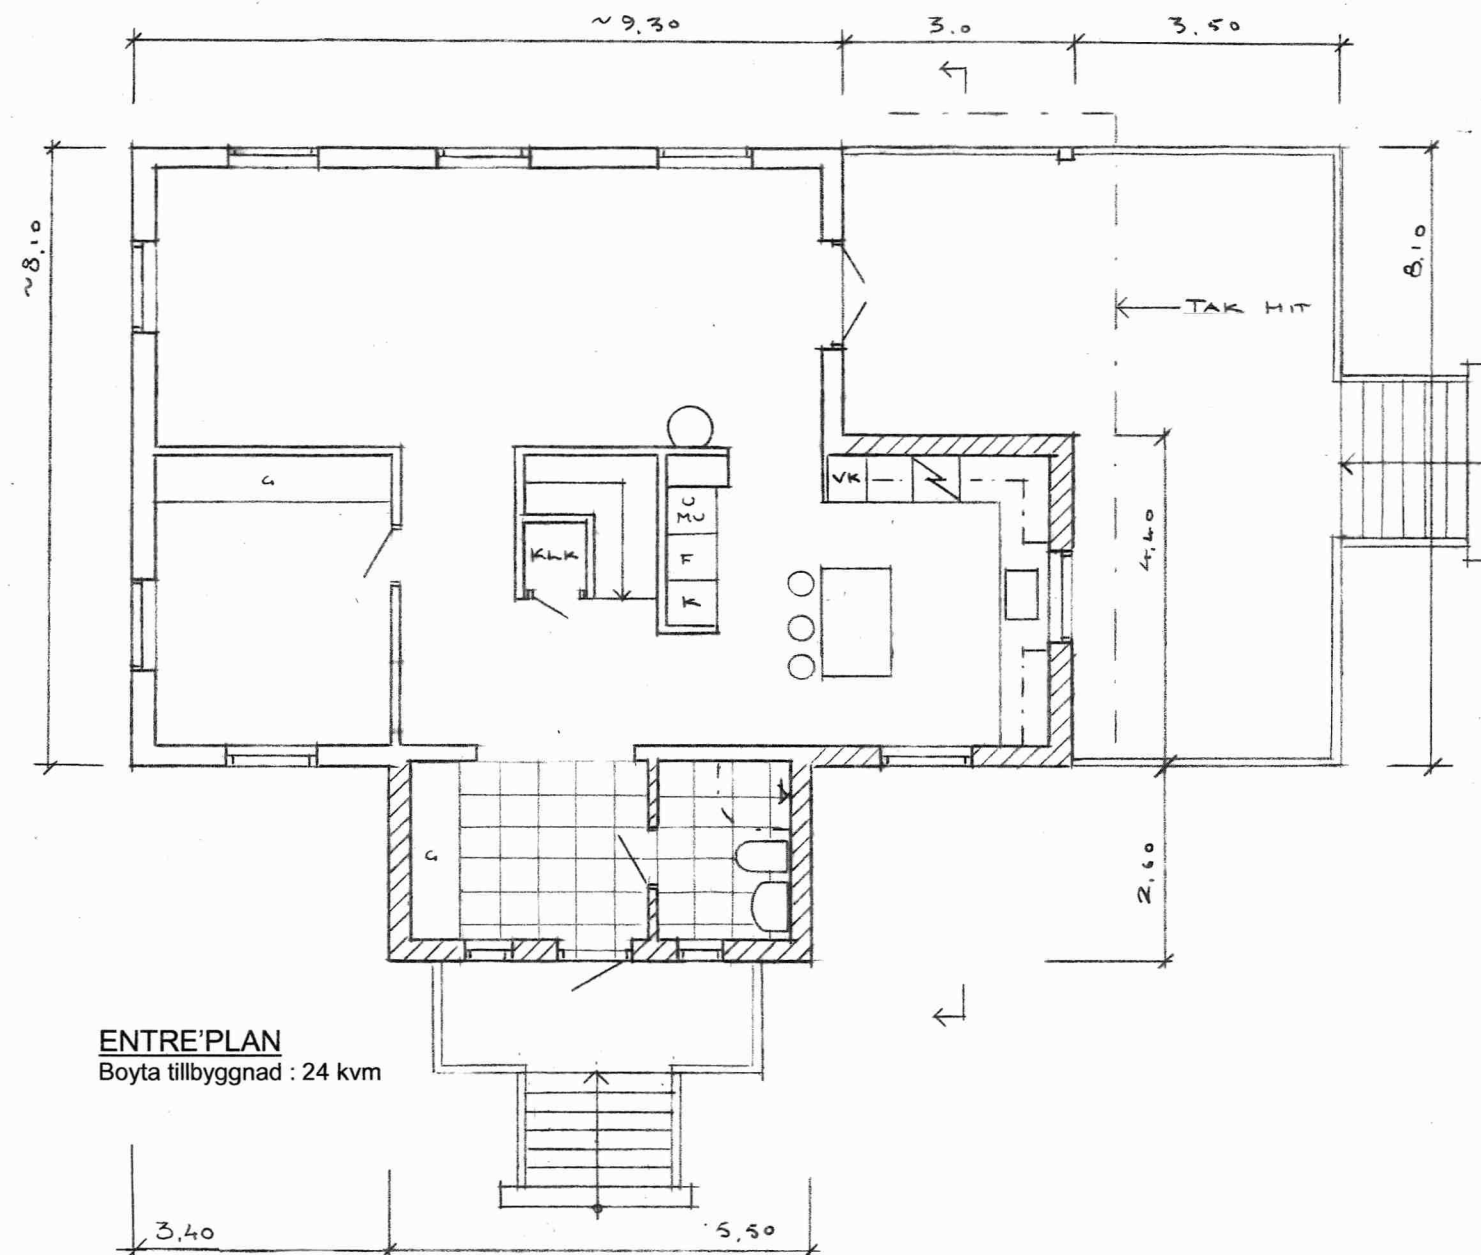

SEKTION

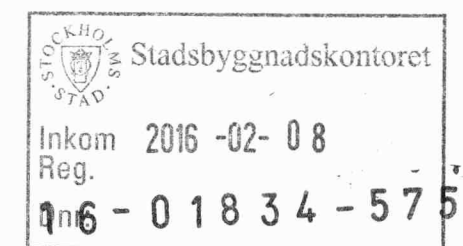

BYGGLOVSHANDLING

FREDRIK MARTIN ARKITEKTKONTOR
 Adress: Gustav III:s Boulevard 34 169 87 Solna Sweden
 E-post: fredrik.martin@fmark.se Hemsida: www.fmark.se
 Tel : 08 - 624 00 12 Mobil : 073 - 977 38 09

RITAD KONSTR AV GRANSKAD AV ARBETSNUMMER

SOLNA DEN 25/1 2016

BET	ANT	ÄNDRINGEN AVSER	SIGN	DATUM
KV DOROTEA 24 STOCKHOLMS KOMMUN TILLBYGGNAD AV ENBOSTADSHUS PLANER & SEKTION SKALA 1:100				
KOD TYP POS	RITNINGSNUMMER		ÄNDR BET	