

STOCKHOLMS STAD Stadsbyggnadskontoret
Inkom 2016 -02- 08
Reg. 16 - 01834 - 575
Dnr:




FASAD MOT NORDÖST
NY PANEL & FÖNSTER

TILLBYGGNAD TILLBYGGNAD NY ALTAN



FASAD MOT NORDVÄST
NY PANEL & FÖNSTER

NY ENTRE TRAPPA TILLBYGGNAD TILLBYGGNAD

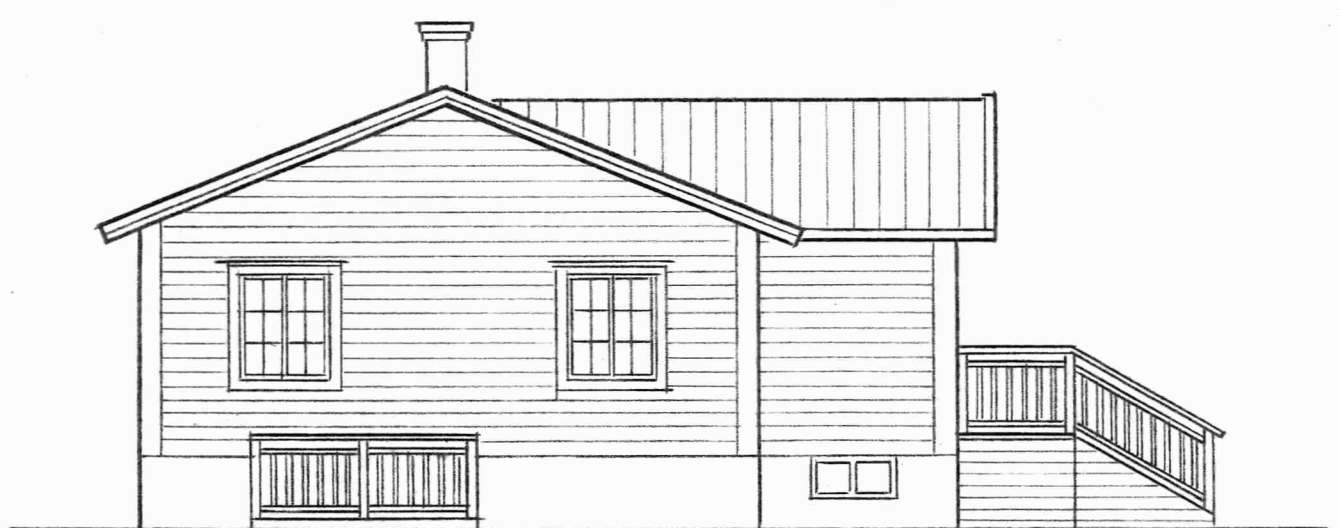

FASAD MOT SYDÖST
NY PANEL & FÖNSTER


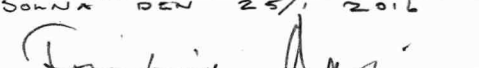
TILLBYGGNAD NY ENTRE TRAPPA



FASAD MOT SYDVÄST
NY PANEL & FÖNSTER

TILLBYGGNAD NY ALTAN

BYGGLOVSHANDLING

		
FREDRIK MARTIN ARKITEKTKONTOR		
Adress: Gustav III:s Boulevard 34 169 87 Solna Sweden		
E-post: fredrik.martin@fmark.se Hemsida: www.fmark.se		
Tel : 08 - 624 00 12 Mobil : 073 - 977 38 09		
RITAD KONSTR AV	GRANSKAD AV	ARBETSNUMMER
SOLNA DEN 25/1 2016		
		

BET	ANT	ÄNDRINGEN AVSER	SIGN	DATUM
KV DOROTEA 24				
STOCKHOLMS KOMMUN				
TILLBYGGNAD AV ENBOSTADSHUS				
FASADER SKALA 1:100				
KOD TYP POS	RITINGSNUMMER		ÄNDR BET	