




FASAD MOT NORDOST

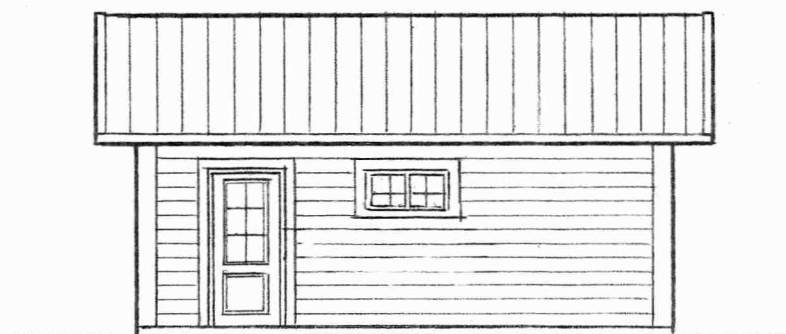


FASAD MOT SYDOST

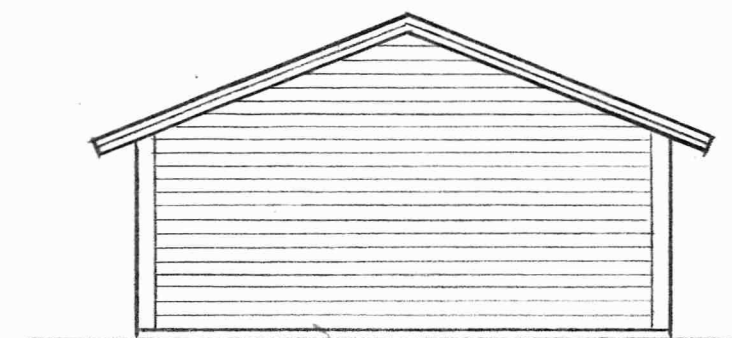


FASAD MOT SYDVÄST

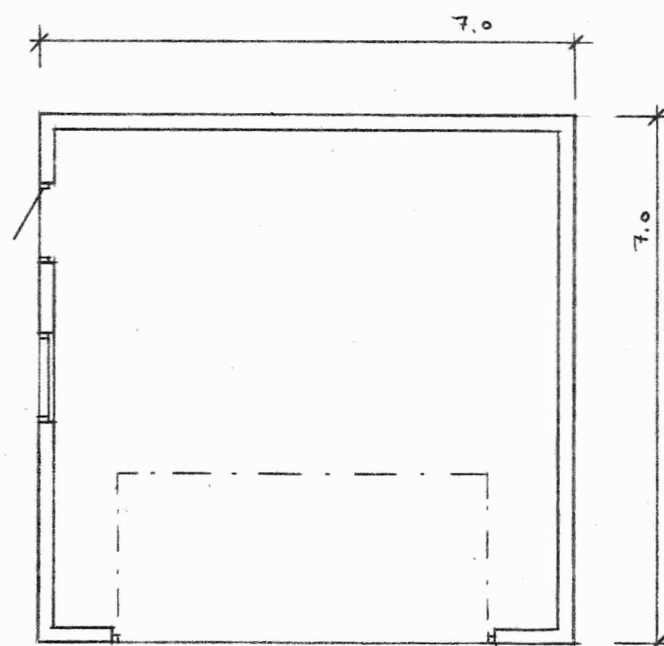

PLAN
Byggnadsarea : 49 kvm

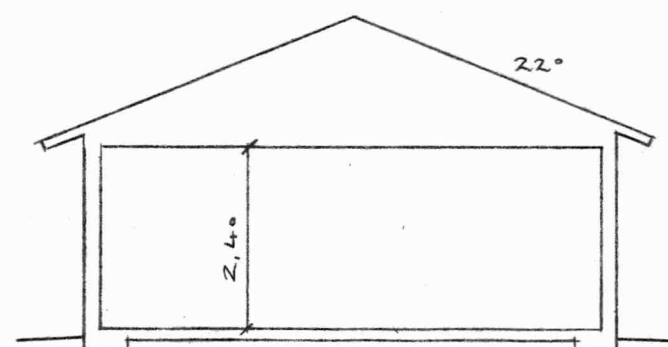
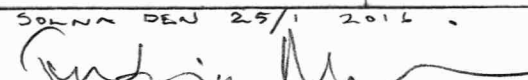


SEKTION

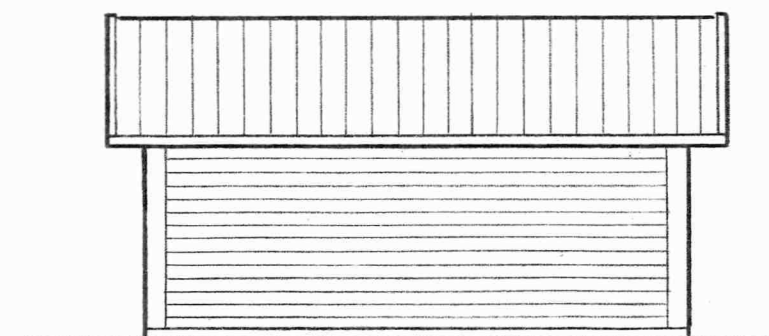

FASAD MOT NORDVÄST

BYGGLOVSHANDLING

 FREDRIK MARTIN ARKITEKTKONTOR Adress: Gustav III:s Boulevard 34 169 87 Solna Sweden E-post: fredrik.martin@fmark.se Hemsida: www.fmark.se Tel : 08 - 624 00 12 Mobil : 073 - 977 38 09		
RITAD KONSTR AV	GRANSKAD AV	ARBETSNUMMER
SOLNA DEN 25/1 2016 		

BET	ANT	ÄNDRINGEN AVSER	SIGN	DATUM
KV DOROTEA 24 STOCKHOLMS KOMMUN NYBYGGNAD AV GARAGE PLAN, SEKTION & FASADER SKALA 1:100				
KOD TYP POS	RITINGSNUMMER		ANDR BET	