

FÖRKLARINGAR:

 Ny entré och gångstråk


 Del som rives

HÄNVISNINGAR:

PLAN, FASAD SE A7-400-00-L0160-2K02

VENTILATIONSGALLER ENL. BILAGA 1.

LANDSKAPSRITNING SE L-10.1-BL1




Stadsbyggnadskontoret

Inkom
Reg. 2016-02-08

Dnr 2016-01853-575

BYGGLOV		
 EXPLOATERINGSKONTORET www.stockholm.se/exploateringskontoret		
KONSULT	TEL.	
White Arkitekter AB	08-402 25 00	
UPPDRAGSNUMMER	REDAKONSTRUERAD AV	HANDLÄGGARE
9138500100	MAC	MAC
UPPRÄTTAD DATUM	UPPDRAGSANSVÄRIG	
2016-02-03	Per-Mats Nilsson	
SLUSSEN Delområde Land		
L01 - Gemensamt delområde land		
60 - Torgplan		
Entré Katarinavägen och gångväg		
Situationsplan		
400 - Sammansatt redovisning		
10 - Planritning		
SKALAFORMAT		1:200 A1
PROJEKT NR.	BROJOURNAL NR.	K NR.
ARBETET JYTTORT ENLIGT RITNING UTAN VED. ÄNDRING		DATUM
ARKIV/NUMMER		REG.
RITNINGSDRAGNING		BET.
A7-400-10-L0160-2K01		

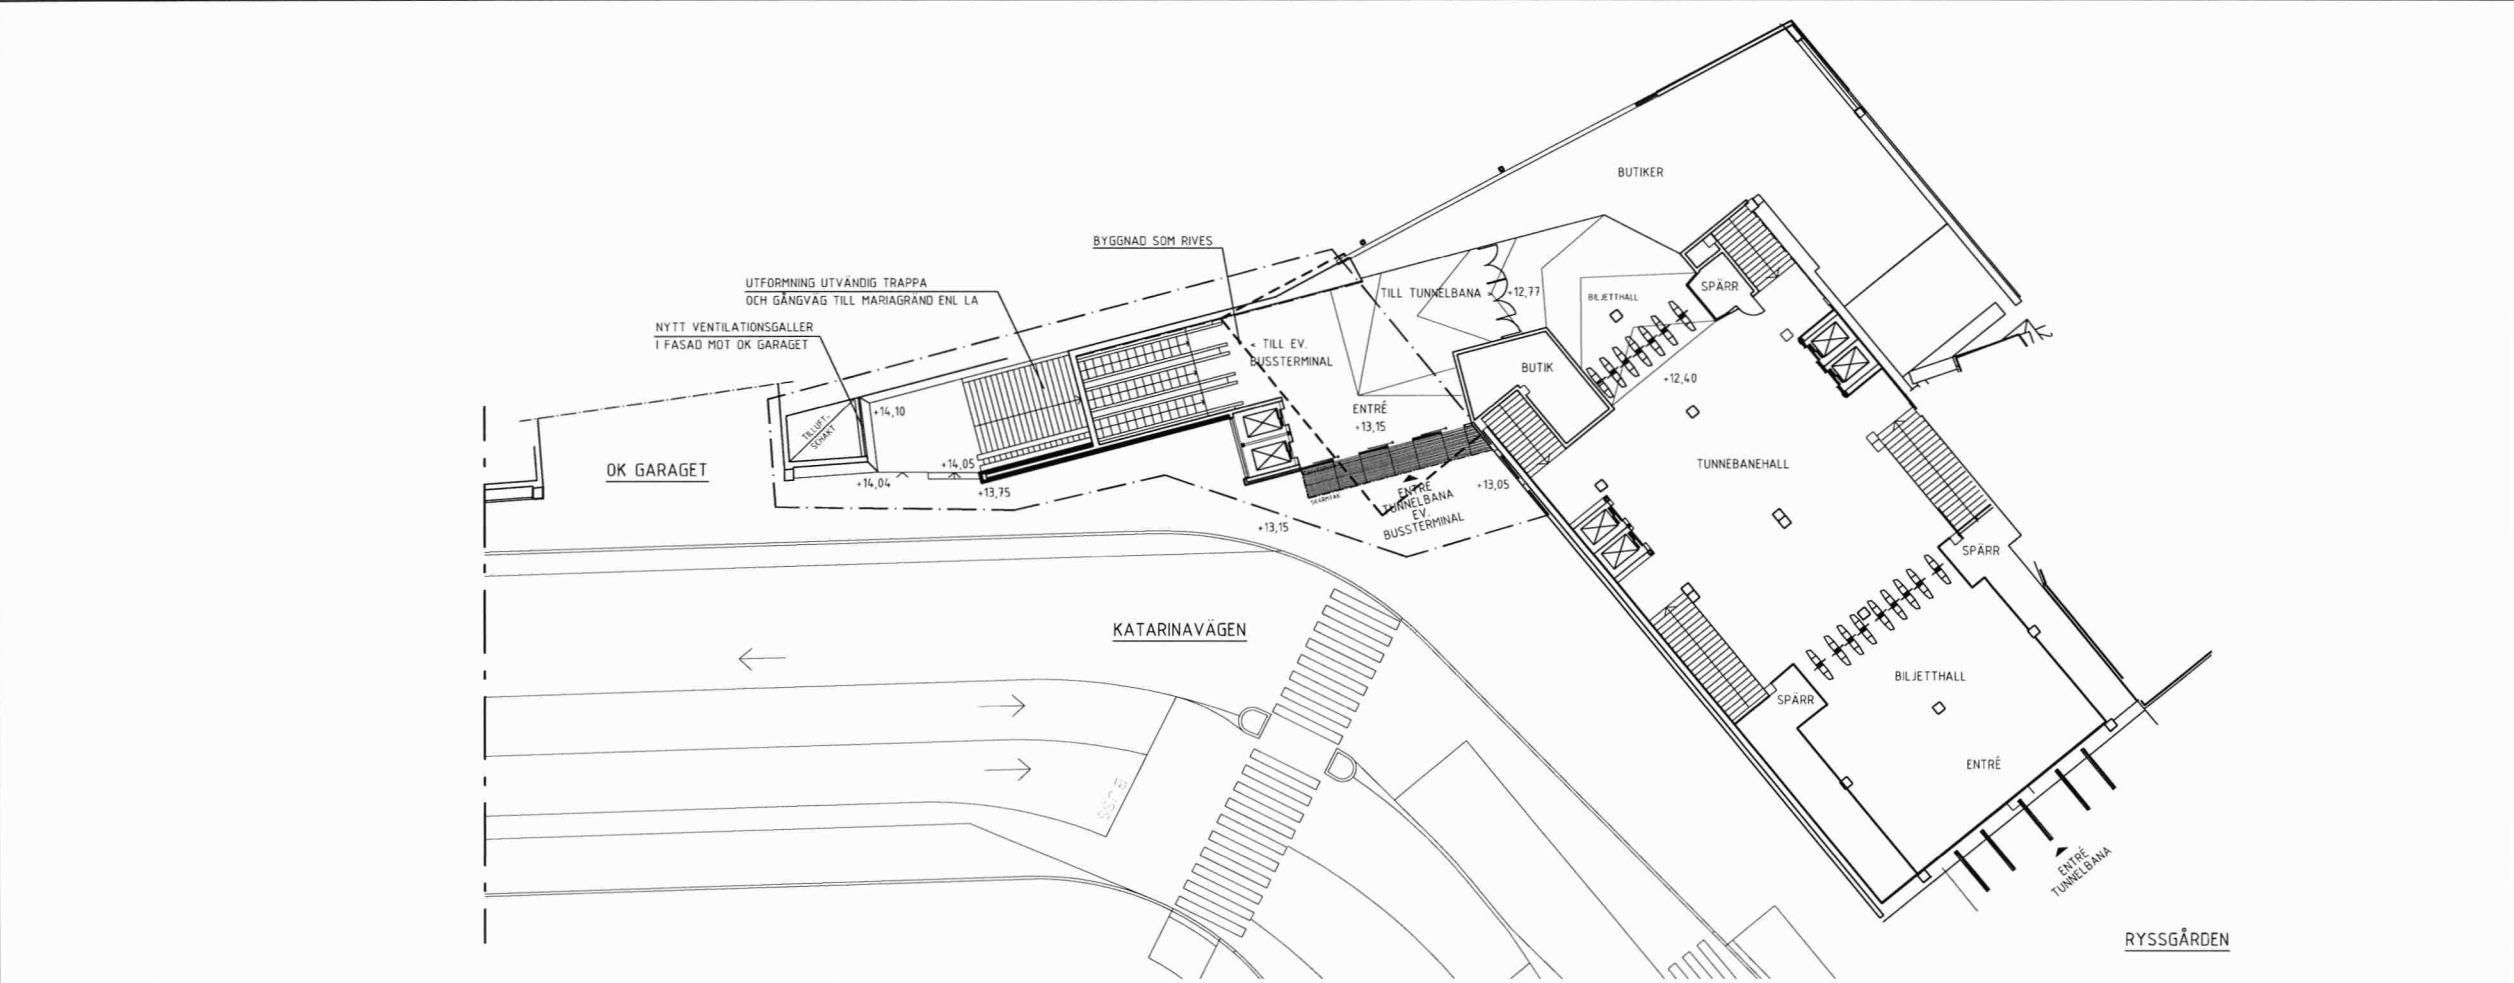

ENTRÉ TUNNELBANA OCH BUSSTERMINAL MOT KATARINAVÄGEN

FÖRKLARINGAR:

- Del som rives
- Del som bygglov söks för
- G

Beklädnadsmur av ljusgrå granit med råköpp yta. I format, kulör och yta snarlik befintlig granitmur på OK-garaget, dock ej lutande vertikala fogar.
- BG

Befintlig granitmur OK-garaget.
- CU

Kassetter av mörkoxiderad kopparplåt, typ Nordic Brown
- BF

Bef. fasad av puts och klinker
- GP


Glaspartier av rostfriplåt
- AG

Aluminiumgaller Kulör mörkgrå, lika bef. underliggande betongvägg.
- BB


Bef. betongmur

HÄNVISNINGAR:


LANDSKAPSRITNING SE L-10.1-BL1
VENTILATIONSGALLER ENL. BILAGA 1.

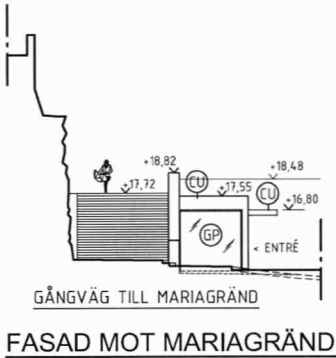


FASAD MOT MARIAGRÄND

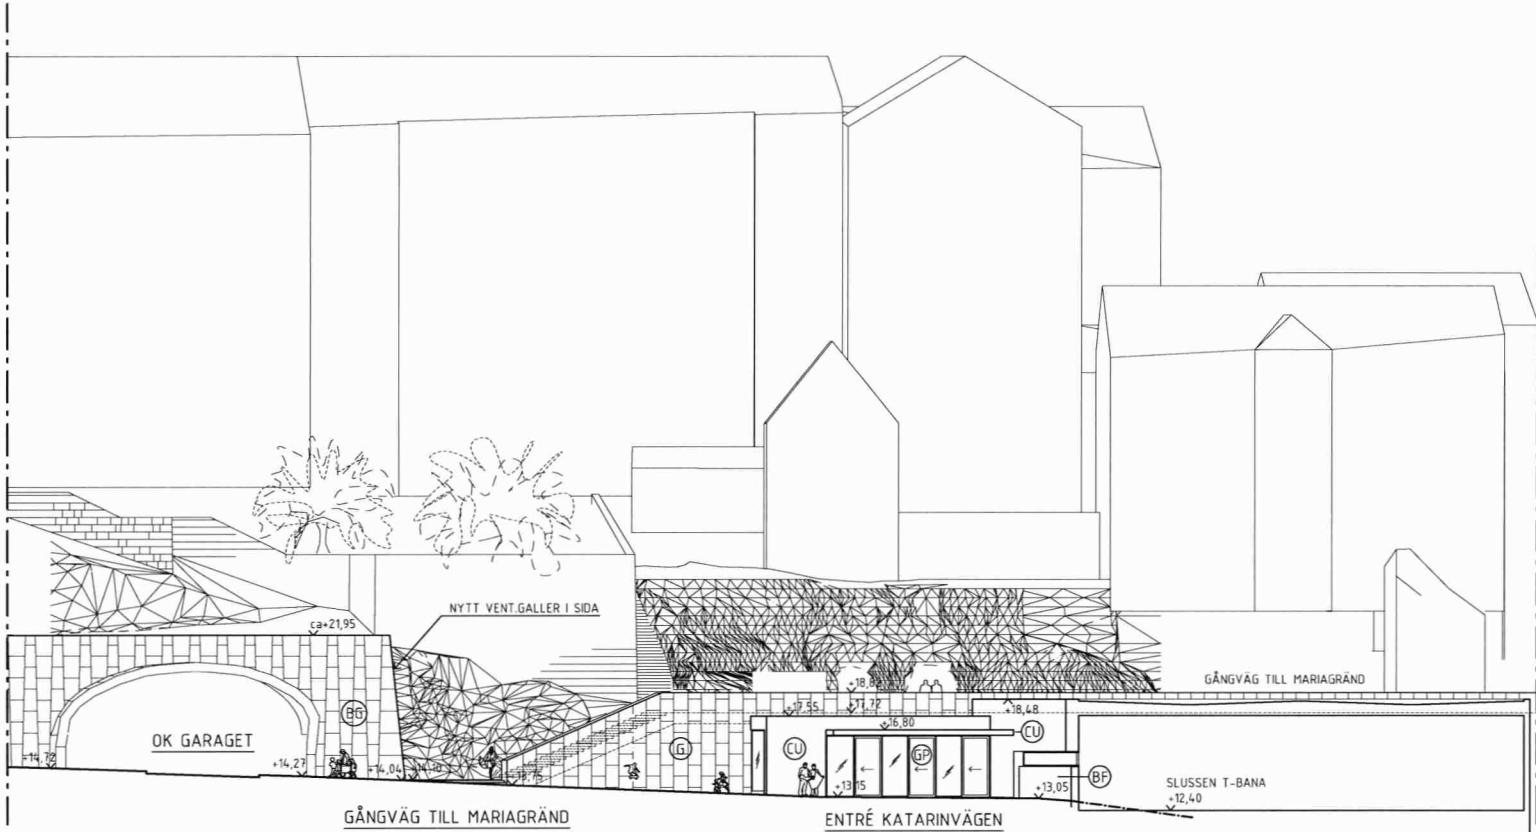

FASAD MOT KATARINAVÄGEN

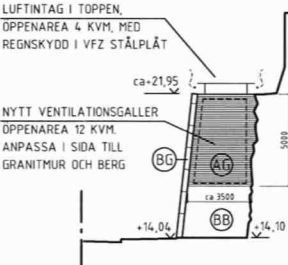

FASAD SIDA OK GARAGET

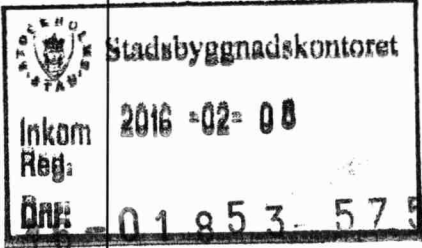

BYGGLOV	
EXPLOATERINGSKONTORET www.stockholm.se/exploateringskontoret	
KONSULT White Arkitekter AB	TEL. 08-402 25 00
UPPDRAGSNUMMER 9138500100	RIKTAD KONSTRUERAD AV MAC
UPPDRAGSNUMMER 2016-02-03	RIKTAD KONSTRUERAD AV MAC
SLUSSEN Delområde Land L01 - Gemensamt delområde land 60 - Torgplan Entré Katarinavägen och gångväg Plan och fasad 400 - Sammansatt redovisning 00 - Sammansatt ritning	
PROJEKT NR.	SKALA/FORMAT 1:200 A1
ARBETET utfört enligt ritning UTANVÄND ANDRINGS	REG.
RITNINGNUMMER A7-400-00-L0160-2K02	RET