


Inkom till Stockholms stadsbyggnadskontor - 2016-02-18, Dnr 2016-02584

D-RAD
CIRKA
1000X2100


C-RAD
CIRKA
1000X2100


B-RAD
CIRKA
1000X2100

A-RAD
CIRKA
1000X2100

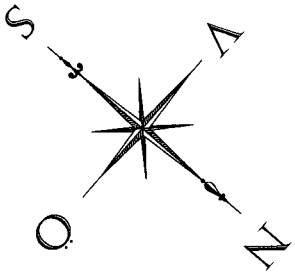

E-RAD
FRANSKA
DÖRRAR

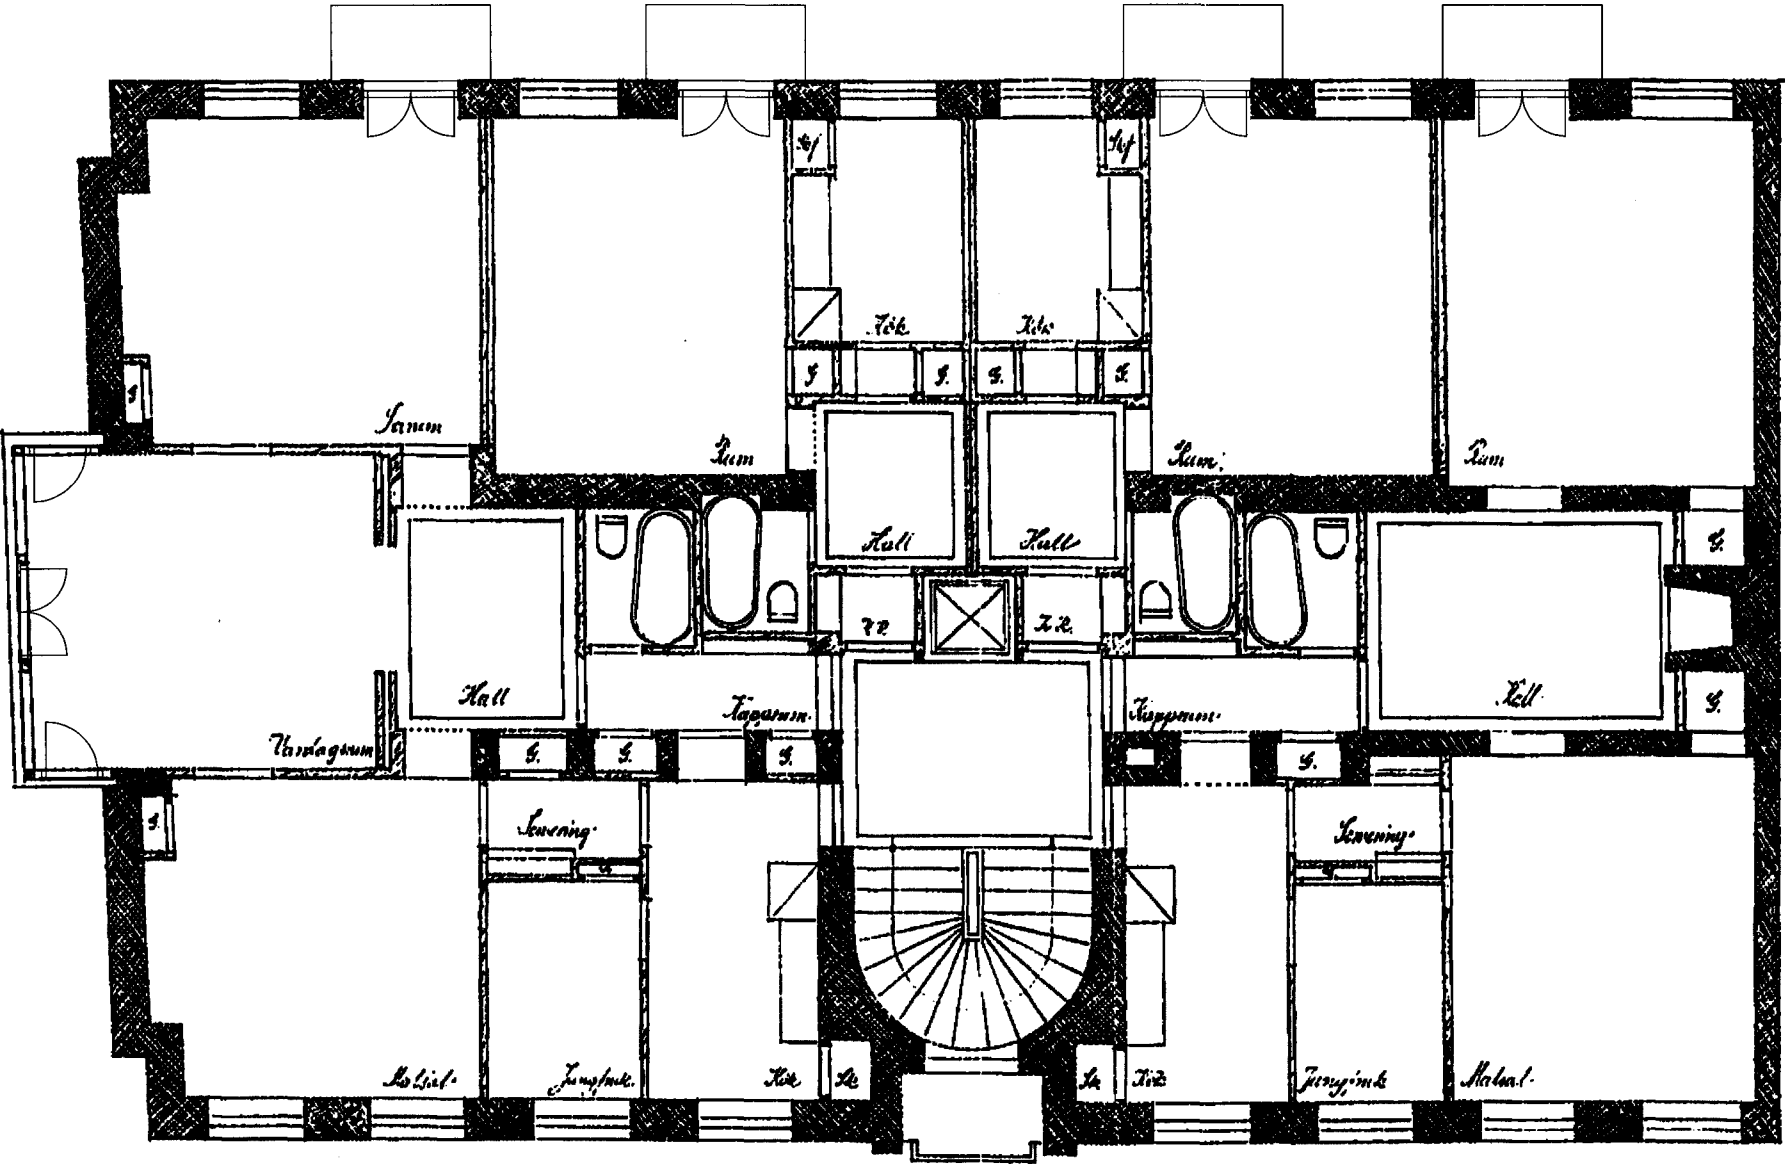


 Stadsbyggnadskontoret

Inkom 2016 -02- 18

Reg. 16-02584-575

NORMALPLAN skala 1:100

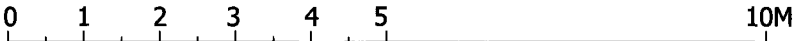

BET	ANT	ÄNDRINGEN AVSER	DATUM	SIGN
BYGGLOVSRITNING				
<div><div></div><div><div>Balcona</div><div>www.balcona.se</div></div></div>				
BERGSTRANDS				
ARKITEKTKONTOR AB				
www.bergstrandsarkitektkontor.se 08- 5990 2112				
PROJEKT NR 3945			DATUM 2016-02-09	
RITAD AV NN			E-POST INFO@BERGMAIL.SE	
KV LOKET 17 BALKONGER & DÖRRAR NORMALPLAN				
SKALA 1:100		RITTINGS NUMMER A-3945-1		REV