



DÖRRAR skala 1:50

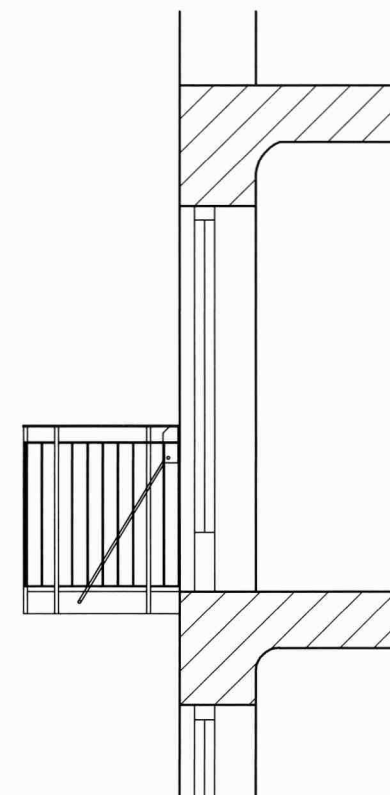

SEKTION BALKONG/DÖRR skala 1:50

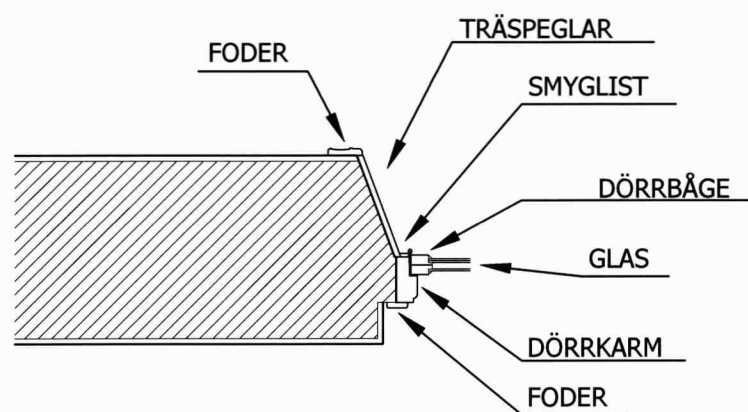

TVÄRSNITT VÄGG / BALKONGDÖRR skala 1:20


ANVISNINGAR

BEFINTLIG KARM RIVS OCH DEN NYA KARMEN MONTERAS I DESS STÄLLE. DÖRR LIKNANDE BEFINTLIGA FÖNSTER

BALKONGPLATTANS UNDERSIDA UTFÖRES SLÄT. GRÅTT PINNRÄCKE MED KULÖR LIKNANDE BEFINTLIGA. INFÄSTNING ENLIGT K-RITNING. ALLT STÅL ROSTSKYDDSBEHANDLAS ENLIGT KORROSIVITETSKLASS C3.

BRANDUTRYMNING

I DE POSITIONER DÄR BRANDUTRYMNING ÖNSKAS, MONTERAS EN BALKONGPLATTA MED LUCKA OCH STEGE NER TILL UNDERLIGGANDE BALKONG.

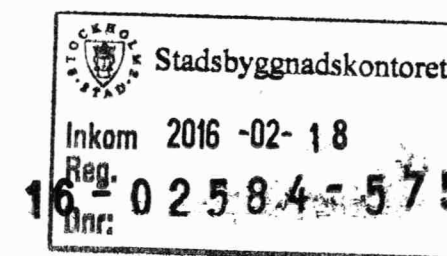

BET	ANT	ÄNDRINGEN AVSER	DATUM	SIGN
BYGGLOVSRITNING				
<div><div>Balcona www.balcona.se</div></div>				
BERGSTRANDS ARKITEKTKONTOR AB www.bergstrandsarkitektkontor.se 08- 5990 2112				
PROJEKT NR 3945		DATUM 2016-02-02		
RITAD AV NN		E-POST INFO@BERGMAIL.SE		
KV LOKET 17 BALKONGER & DÖRRAR DETALJ				
SKALA 1:50	HALVSKALA	RITTINGS NUMMER A-3945-4	REV	