

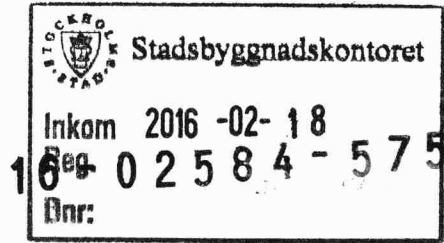


Inkom till Stockholms stadsbyggnadskontor - 2016-02-18, Dnr 2016-02584

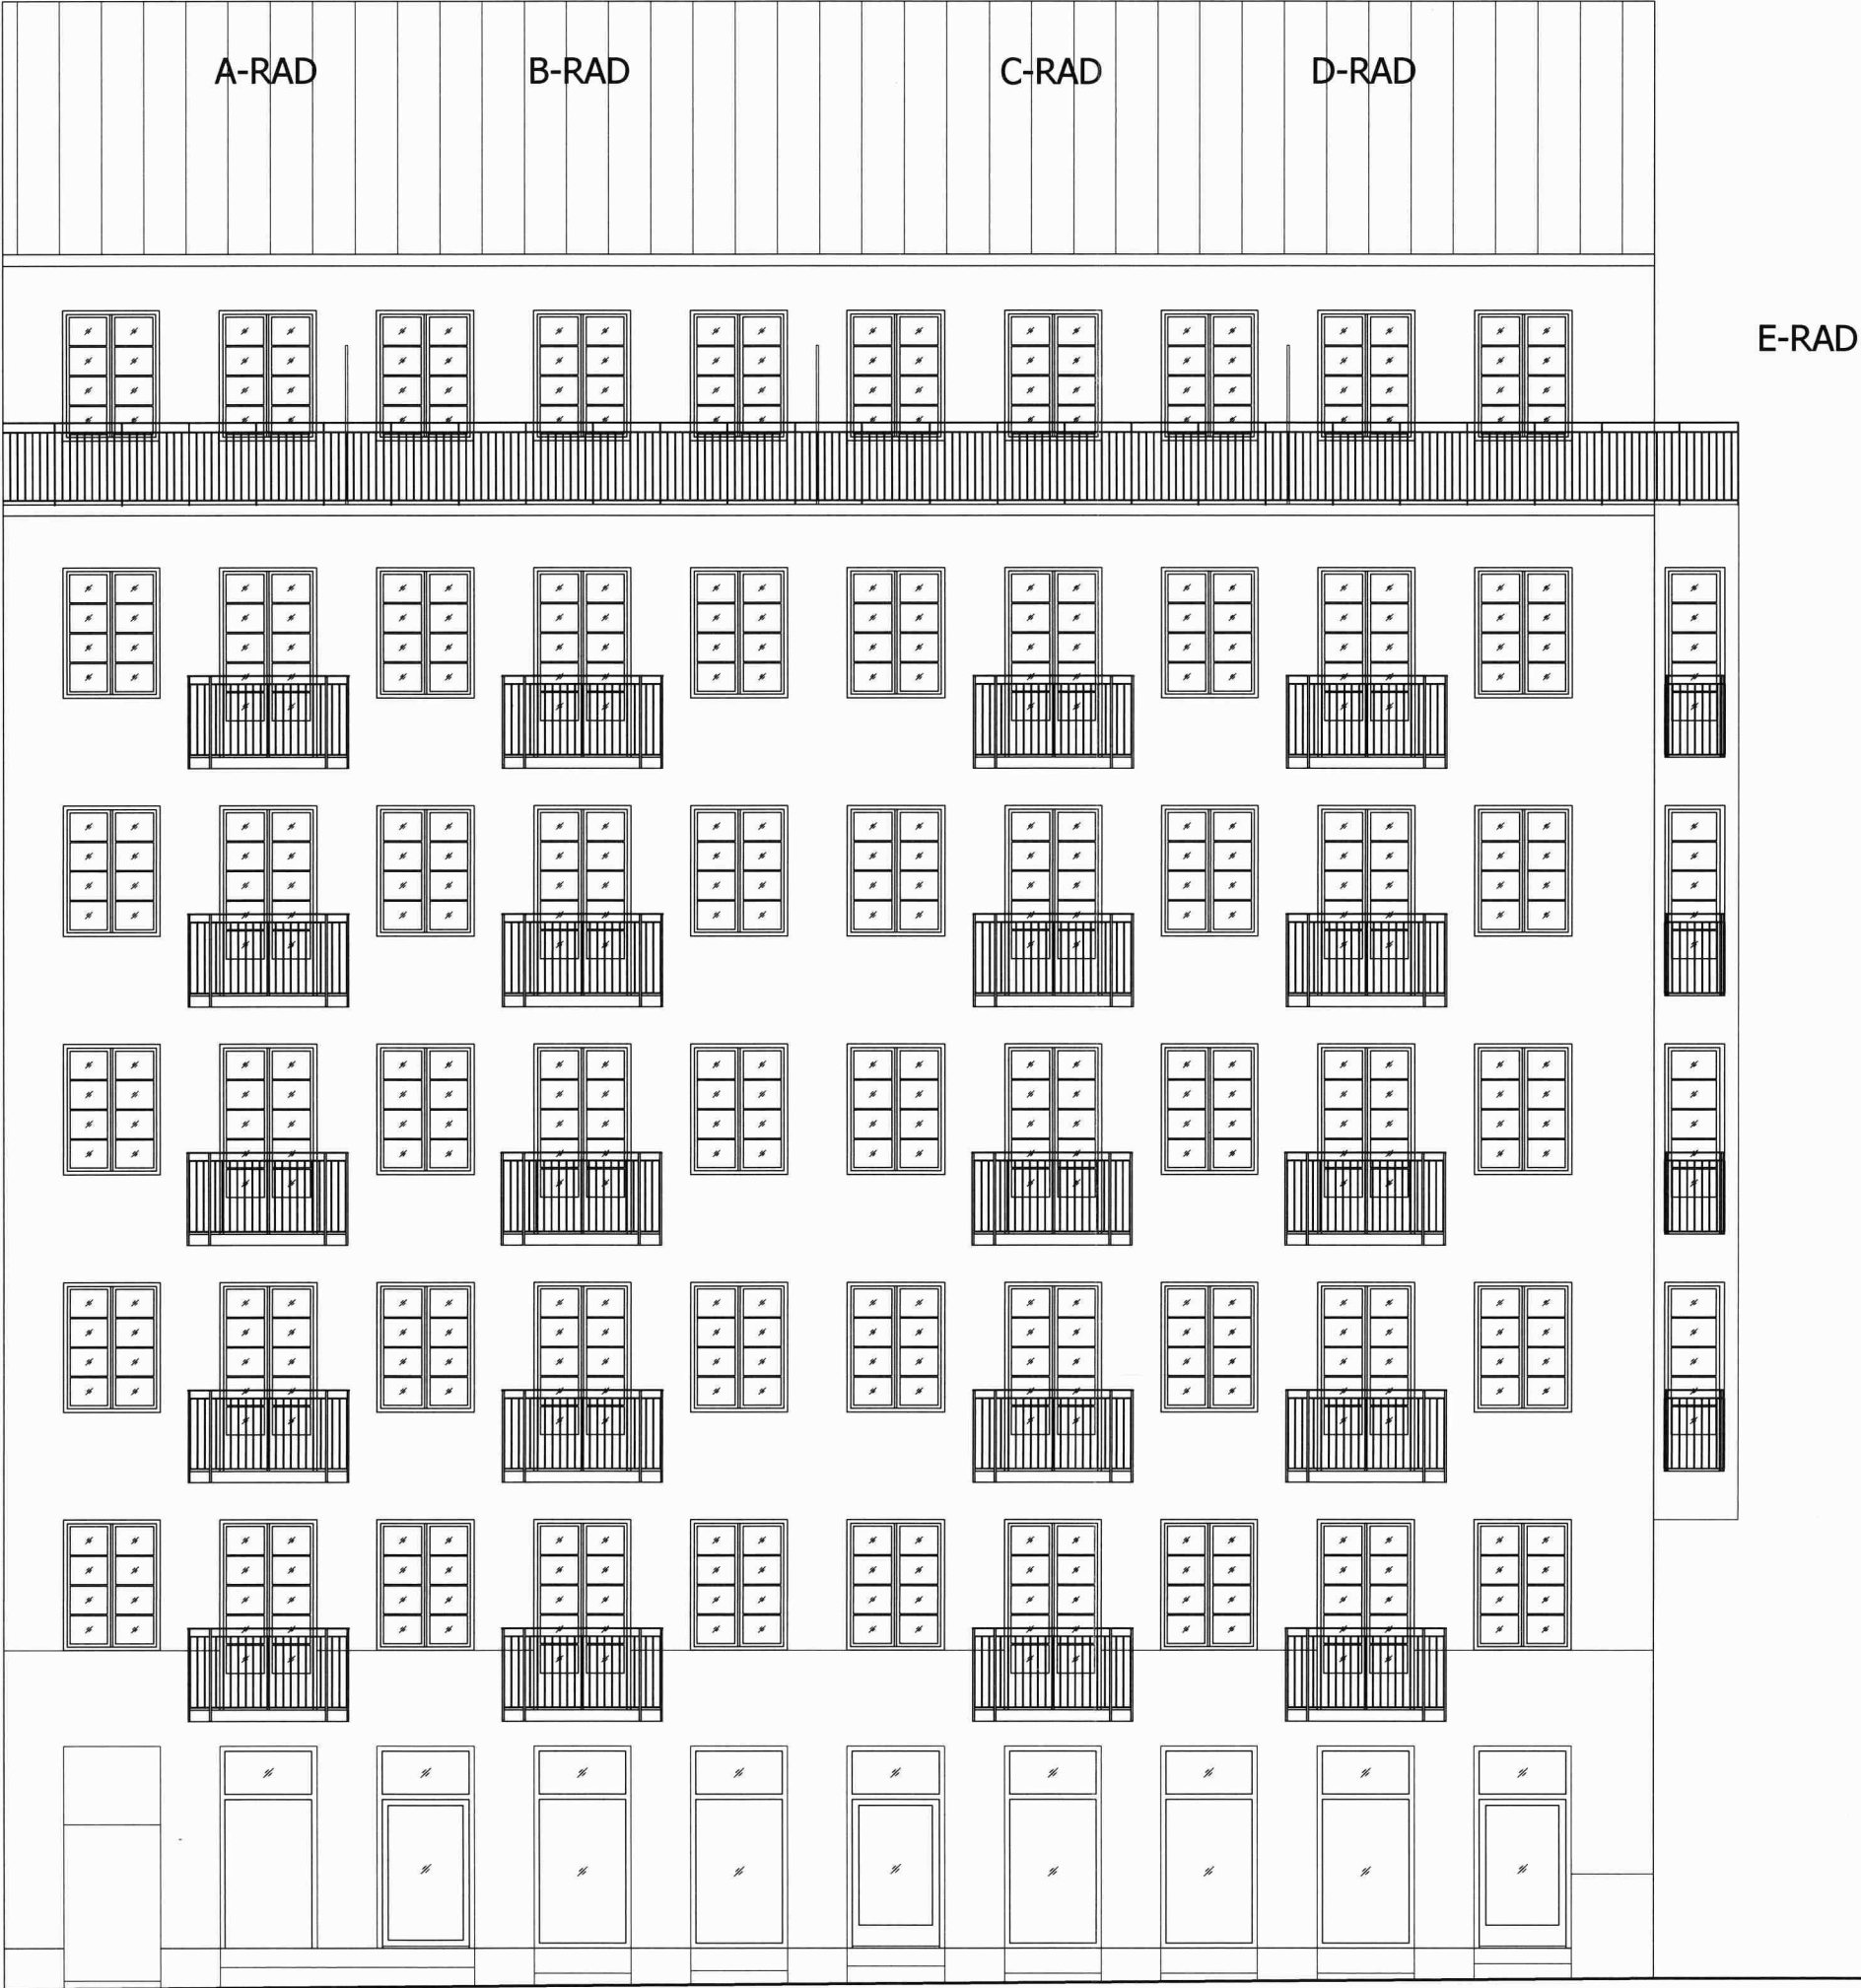

BET	ANT	ÄNDRINGEN AVSER	DATUM	SIGN
BYGGLOVSRITNING				
<div><div></div><div><div>Balcona</div><div>www.balcona.se</div></div></div>				
BERGSTRANDS				
AKITEKTKONTOR AB				
www.bergstrandsarkitektkontor.se 08- 5990 2112				
PROJEKT NR 3945			DATUM 2016-02-09	
RITAD AV NN			E-POST INFO@BERGMAIL.SE	
KV LOKET 17 BALKONGER & DÖRRAR FASAD				
SKALA		HALVSKALA	RITNINGS NUMMER	REV
1:100		A-3945-2		

Inkom till Stockholms stadsbyggnadskontor - 2016-02-18, Dnr 2016-02584

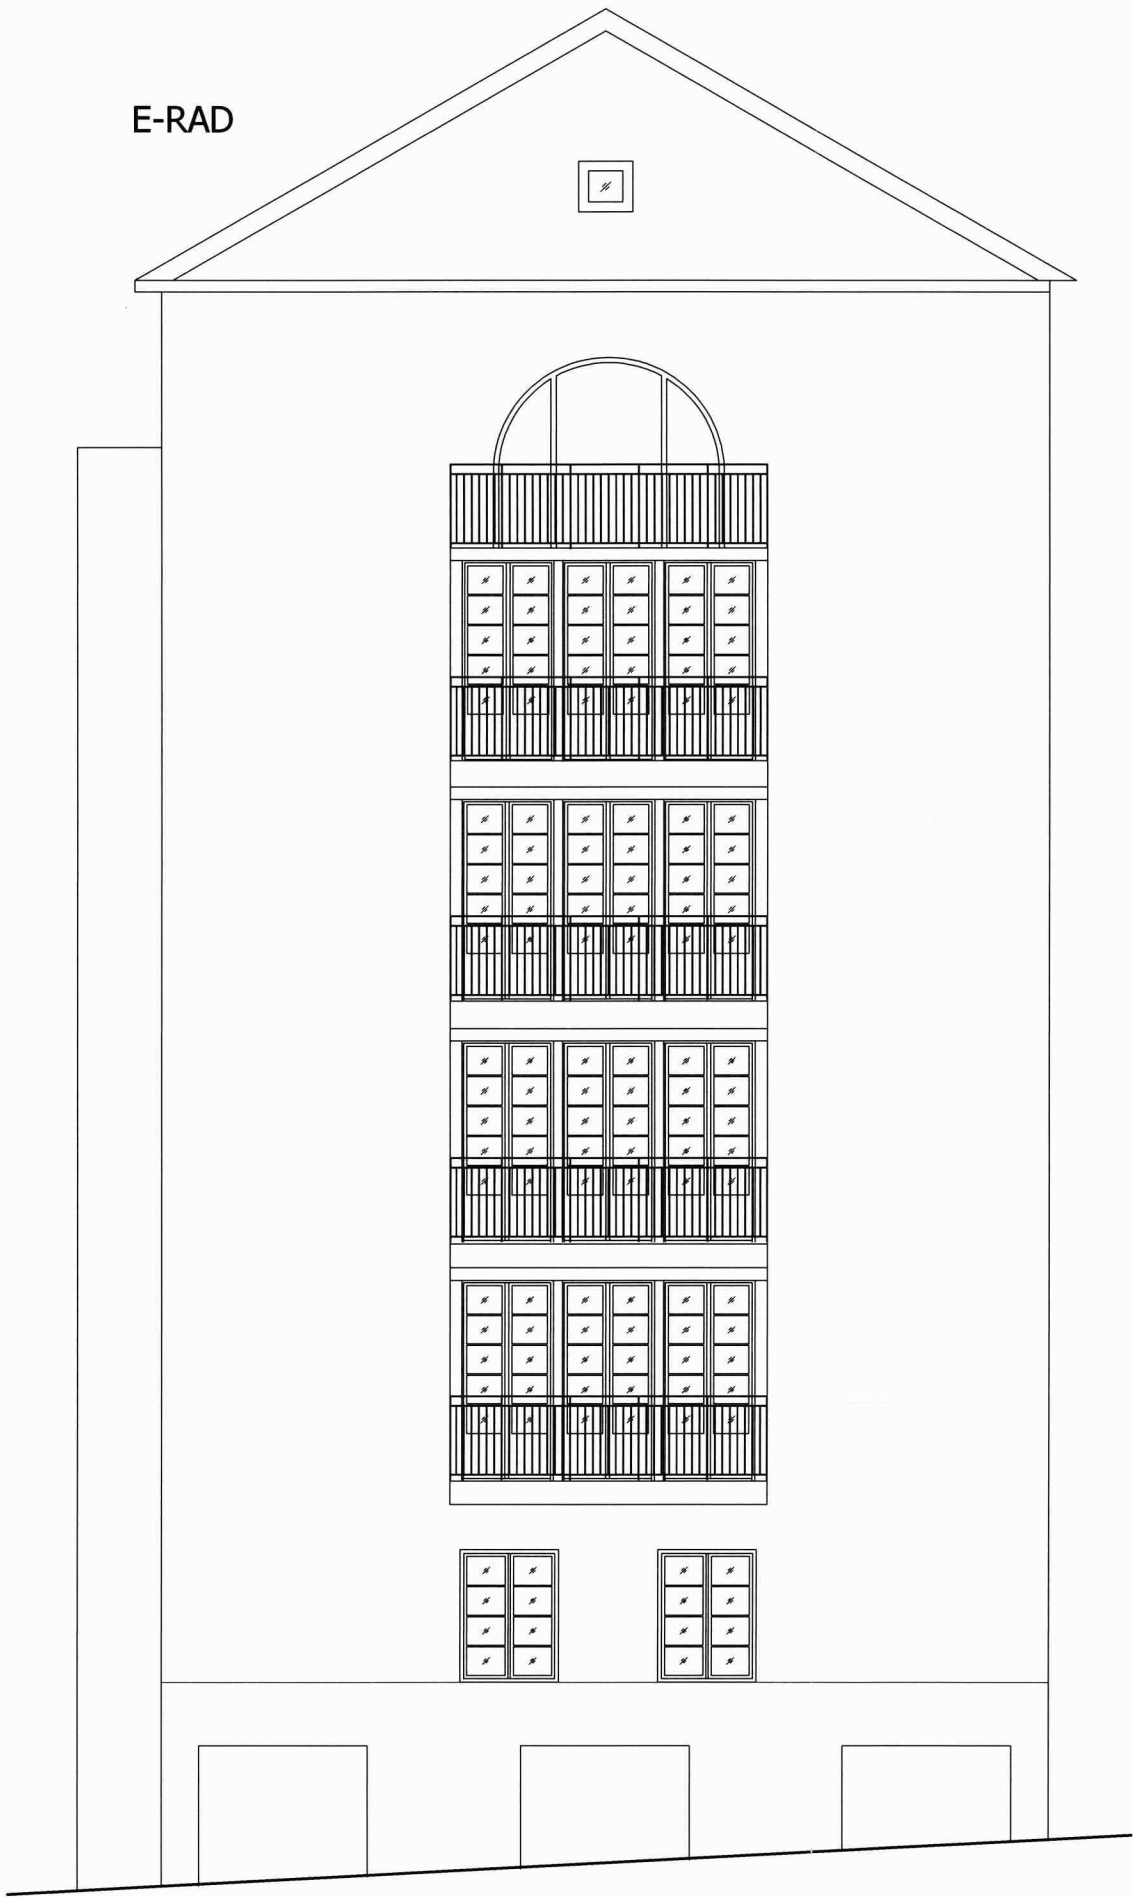

		Stadsbyggnadskontoret		
Inkom 2016 -02- 18		Reg.		
16		16 02 584 - 575		
BET	ANT	ÄNDRINGEN AVSER	DATUM	SIGN
BYGGLOVSRITNING				
 Balcona www.balcona.se				
BERGSTRANDS ARKITEKTKONTOR AB www.bergstrandsarkitektkontor.se 08- 5990 2112				
PROJEKT NR 3945		DATUM 2016-02-09		
RITAD AV NN		E-POST INFO@BERGMAIL.SE		
KV LOKET 17 BALKONGER & DÖRRAR FASAD				
SKALA 1:100	HALVSKALA	RITTINGS NUMMER A-3945-4		REV