


Fasta fönster

Utåtgående
pardörrar



SKALA 1:20

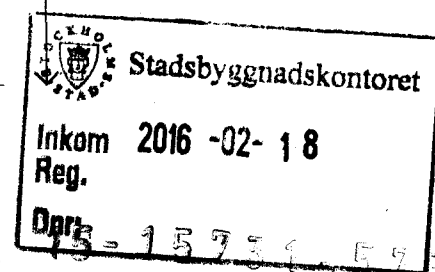



Dörrarnas delmått baseras på befintliga fönster
Kulör NCS S6030-Y50R (lika befintliga fönster)

RITNINGEN VISAR ETT GENERELLT UTFÖRANDE I SKALA 1:20
TILLVERKNINGEN SKALL BASERAS PÅ MÄTTAGNING PÅ PLATS

KV. BJÄLKEN 20, SÖDERMALM
KOMPLETTERING AV BYGGLOVANSÖKAN

BALKONGER MOT GÅRDEN
BILAGA 1, BALKONGDÖRR
SKALA 1:20 2016 02 10 - GA
DOM ARKITEKTER AB

Balkonger utföres enligt konstruktionshandlingar utförda av
KONKRET rådgivande ingenjörer i Stockholm AB daterad 2015 11 03

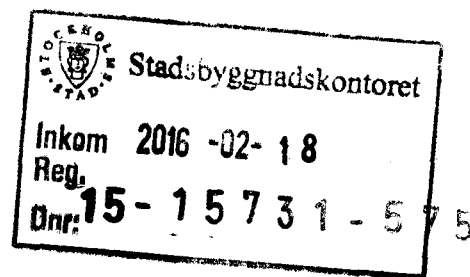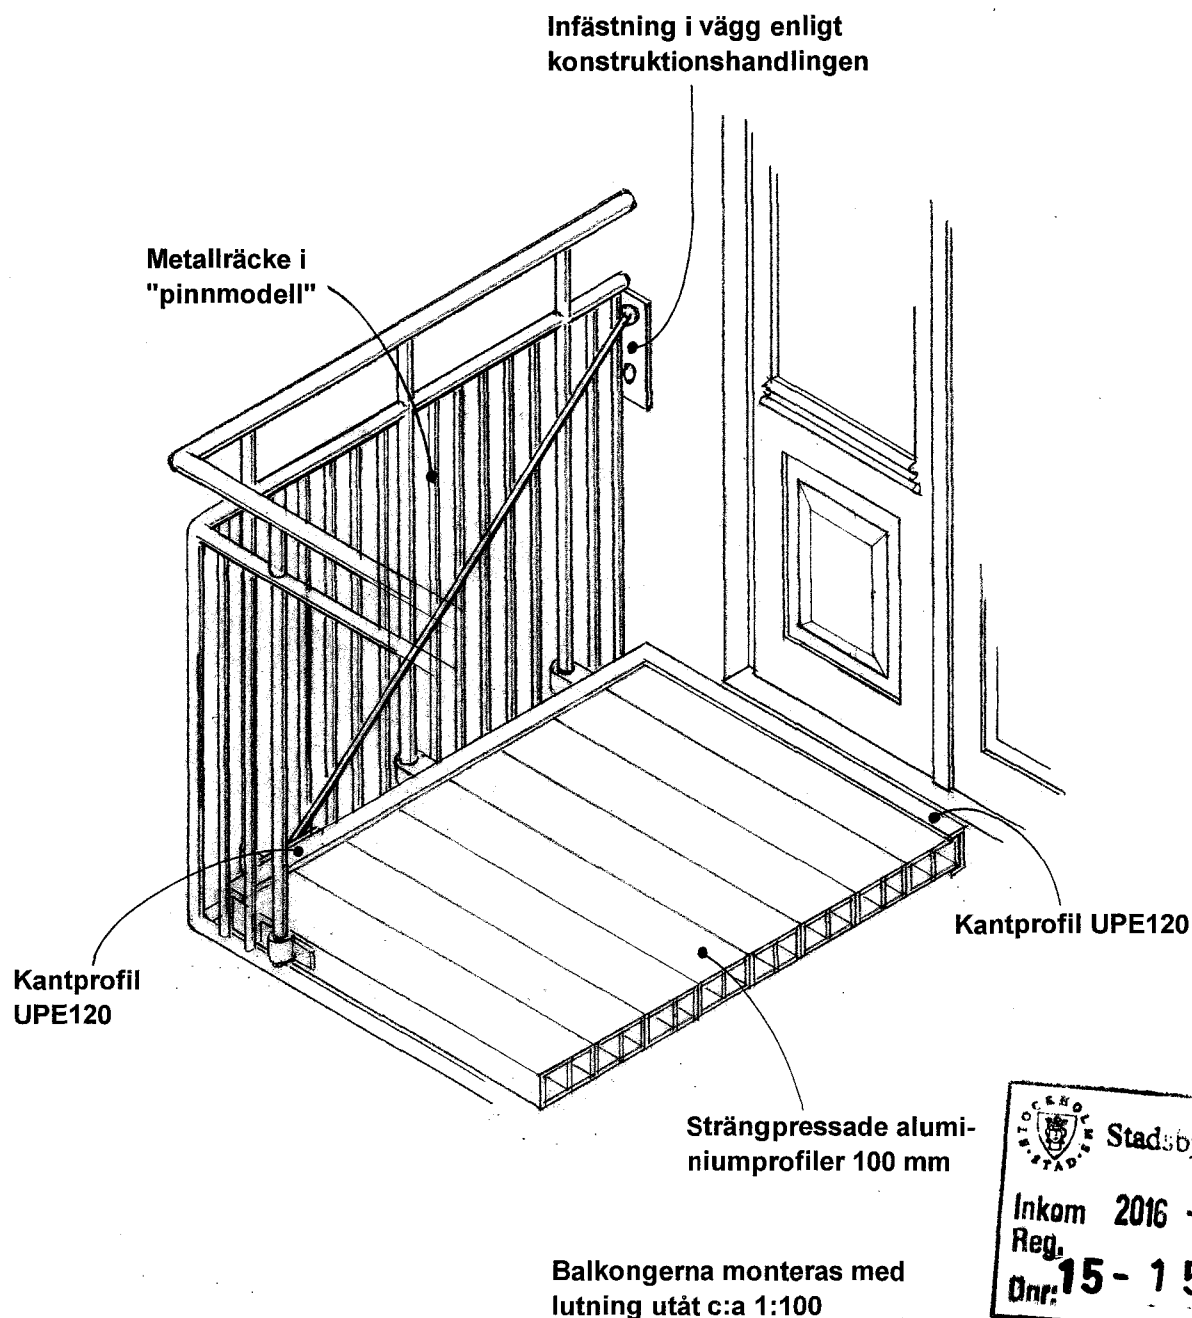

RITNINGEN VISAR PRINCIPEN FÖR BALKONGERNAS KONSTRUKTION,
SMÄRRE JUSTERINGAR KAN BLI AKTUELLA VID UTFÖRANDET

KV. BJÄLKEN 20, SÖDERMALM
KOMPLETTERING AV BYGGLOVANSÖKAN

BALKONGER MOT GÅRDEN
BILAGA 2, BALKONG
AXONOMETRI 2016 02 10 - GA
DOM ARKITEKTER AB