

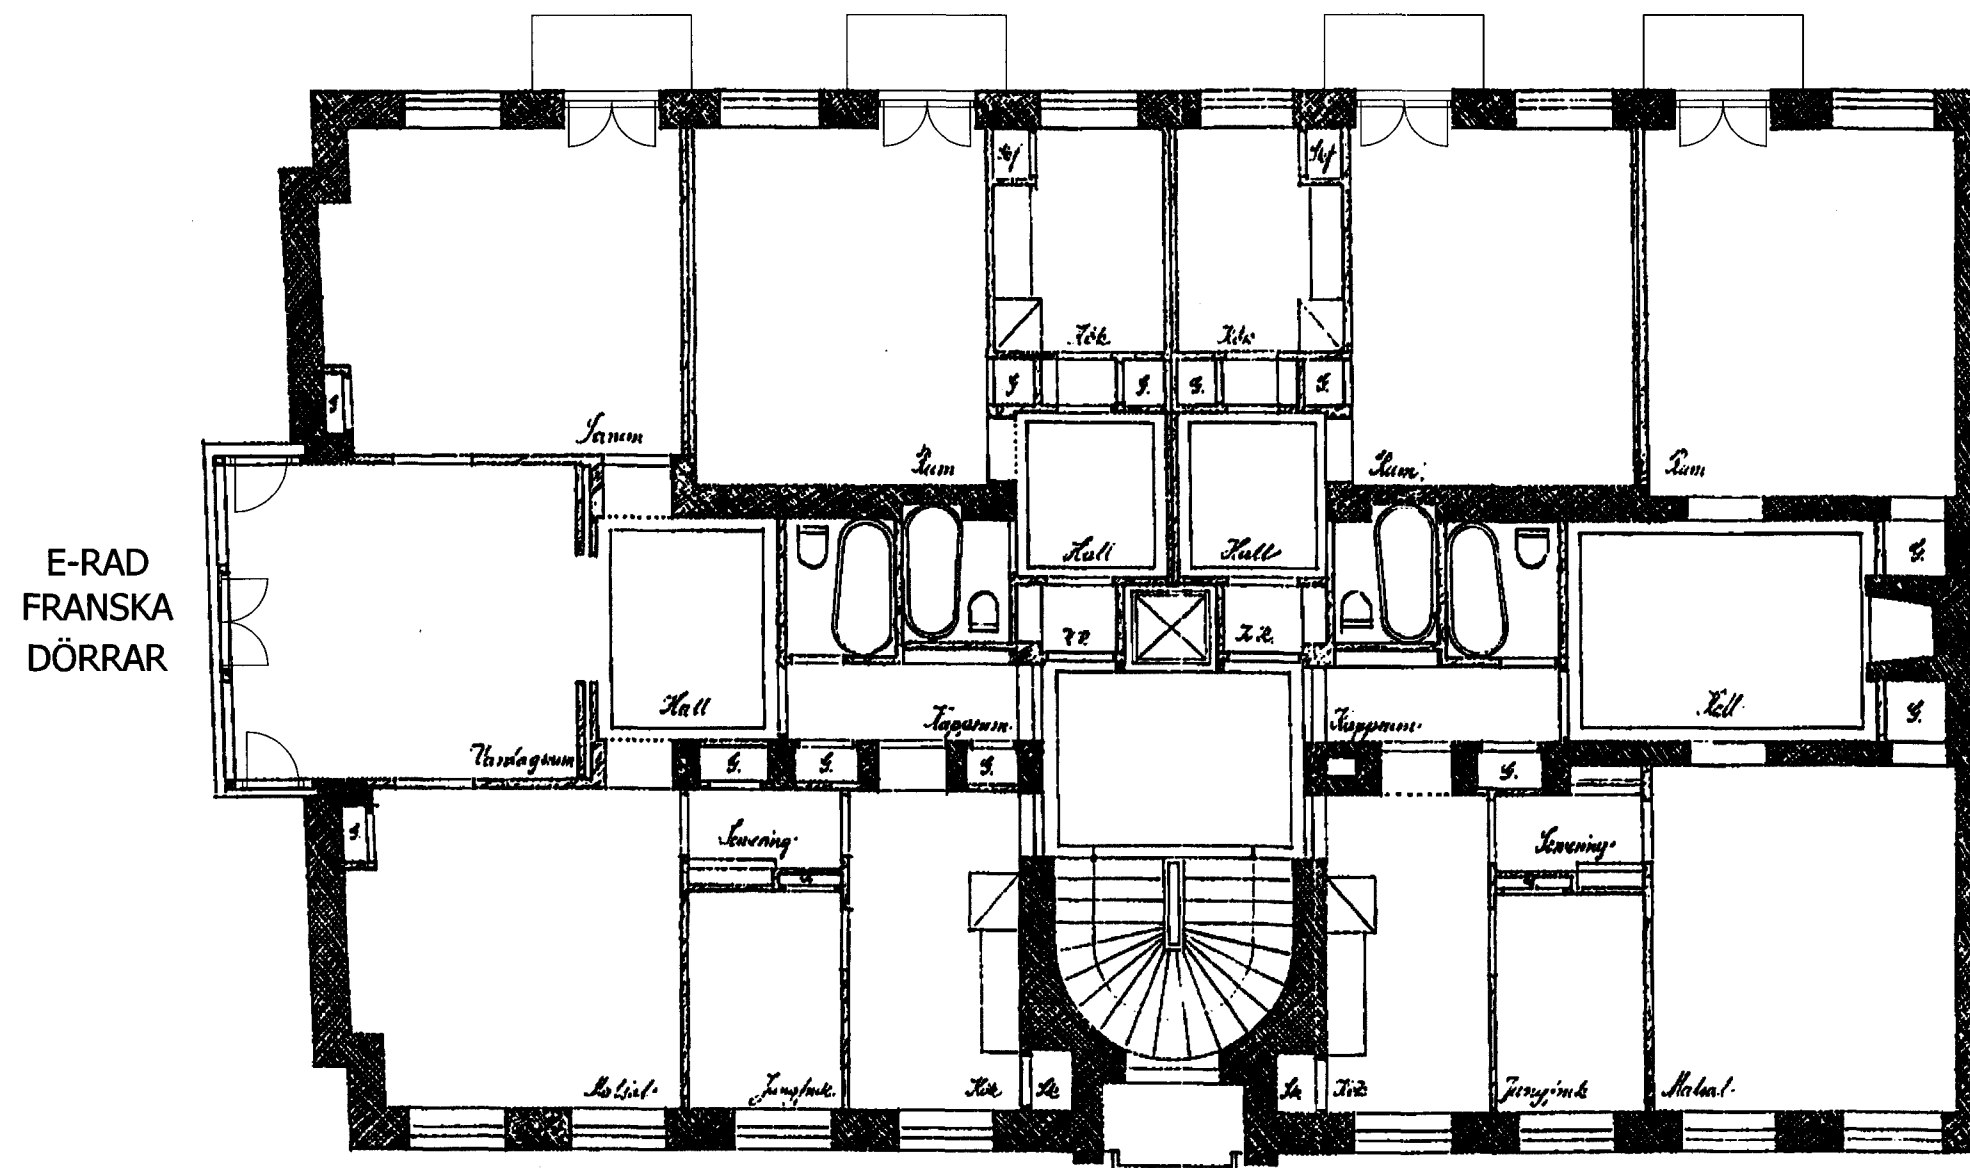


A-RAD  
CIRKA  
1000X2100

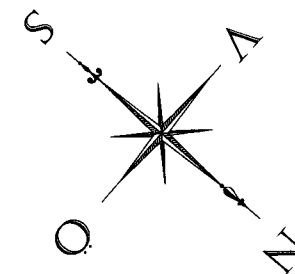

E-RAD  
FRANSKA  
DÖRRAR

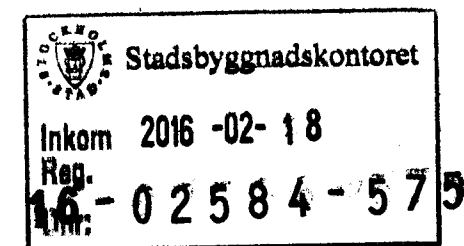

BET	ANT	ÄNDRINGEN AVSER	DATUM	SIGN
<h1>BYGGLOVSRITNING</h1>				
 <h1>Balcona</h1> <p>www.balcona.se</p>				
<h1>BERGSTRANDS</h1> <p>ARKITEKTKONTOR AB</p> <p>www.bergstrandsarkitektkontor.se 08- 5990 2112</p>				
PROJEKT NR <b>3945</b>		DATUM <b>2016-02-09</b>		
RITAD AV <b>NN</b>		E-POST <b>INFO@BERGMAIL.SE</b>		
<p><b>KV LOKET 17</b></p> <p><b>BALKONGER &amp; DÖRRAR</b></p> <p><b>NORMALPLAN</b></p>				
SKALA	HALVSKALA	RITNINGENS NUMMER		REV
<b>1:100</b>		<b>A-3945-1</b>		

**NORMALPLAN skala 1:100**

