



Balkongritning till Stadsbyggnadskontoret, 2016-02-25, Dnr 2016-02584

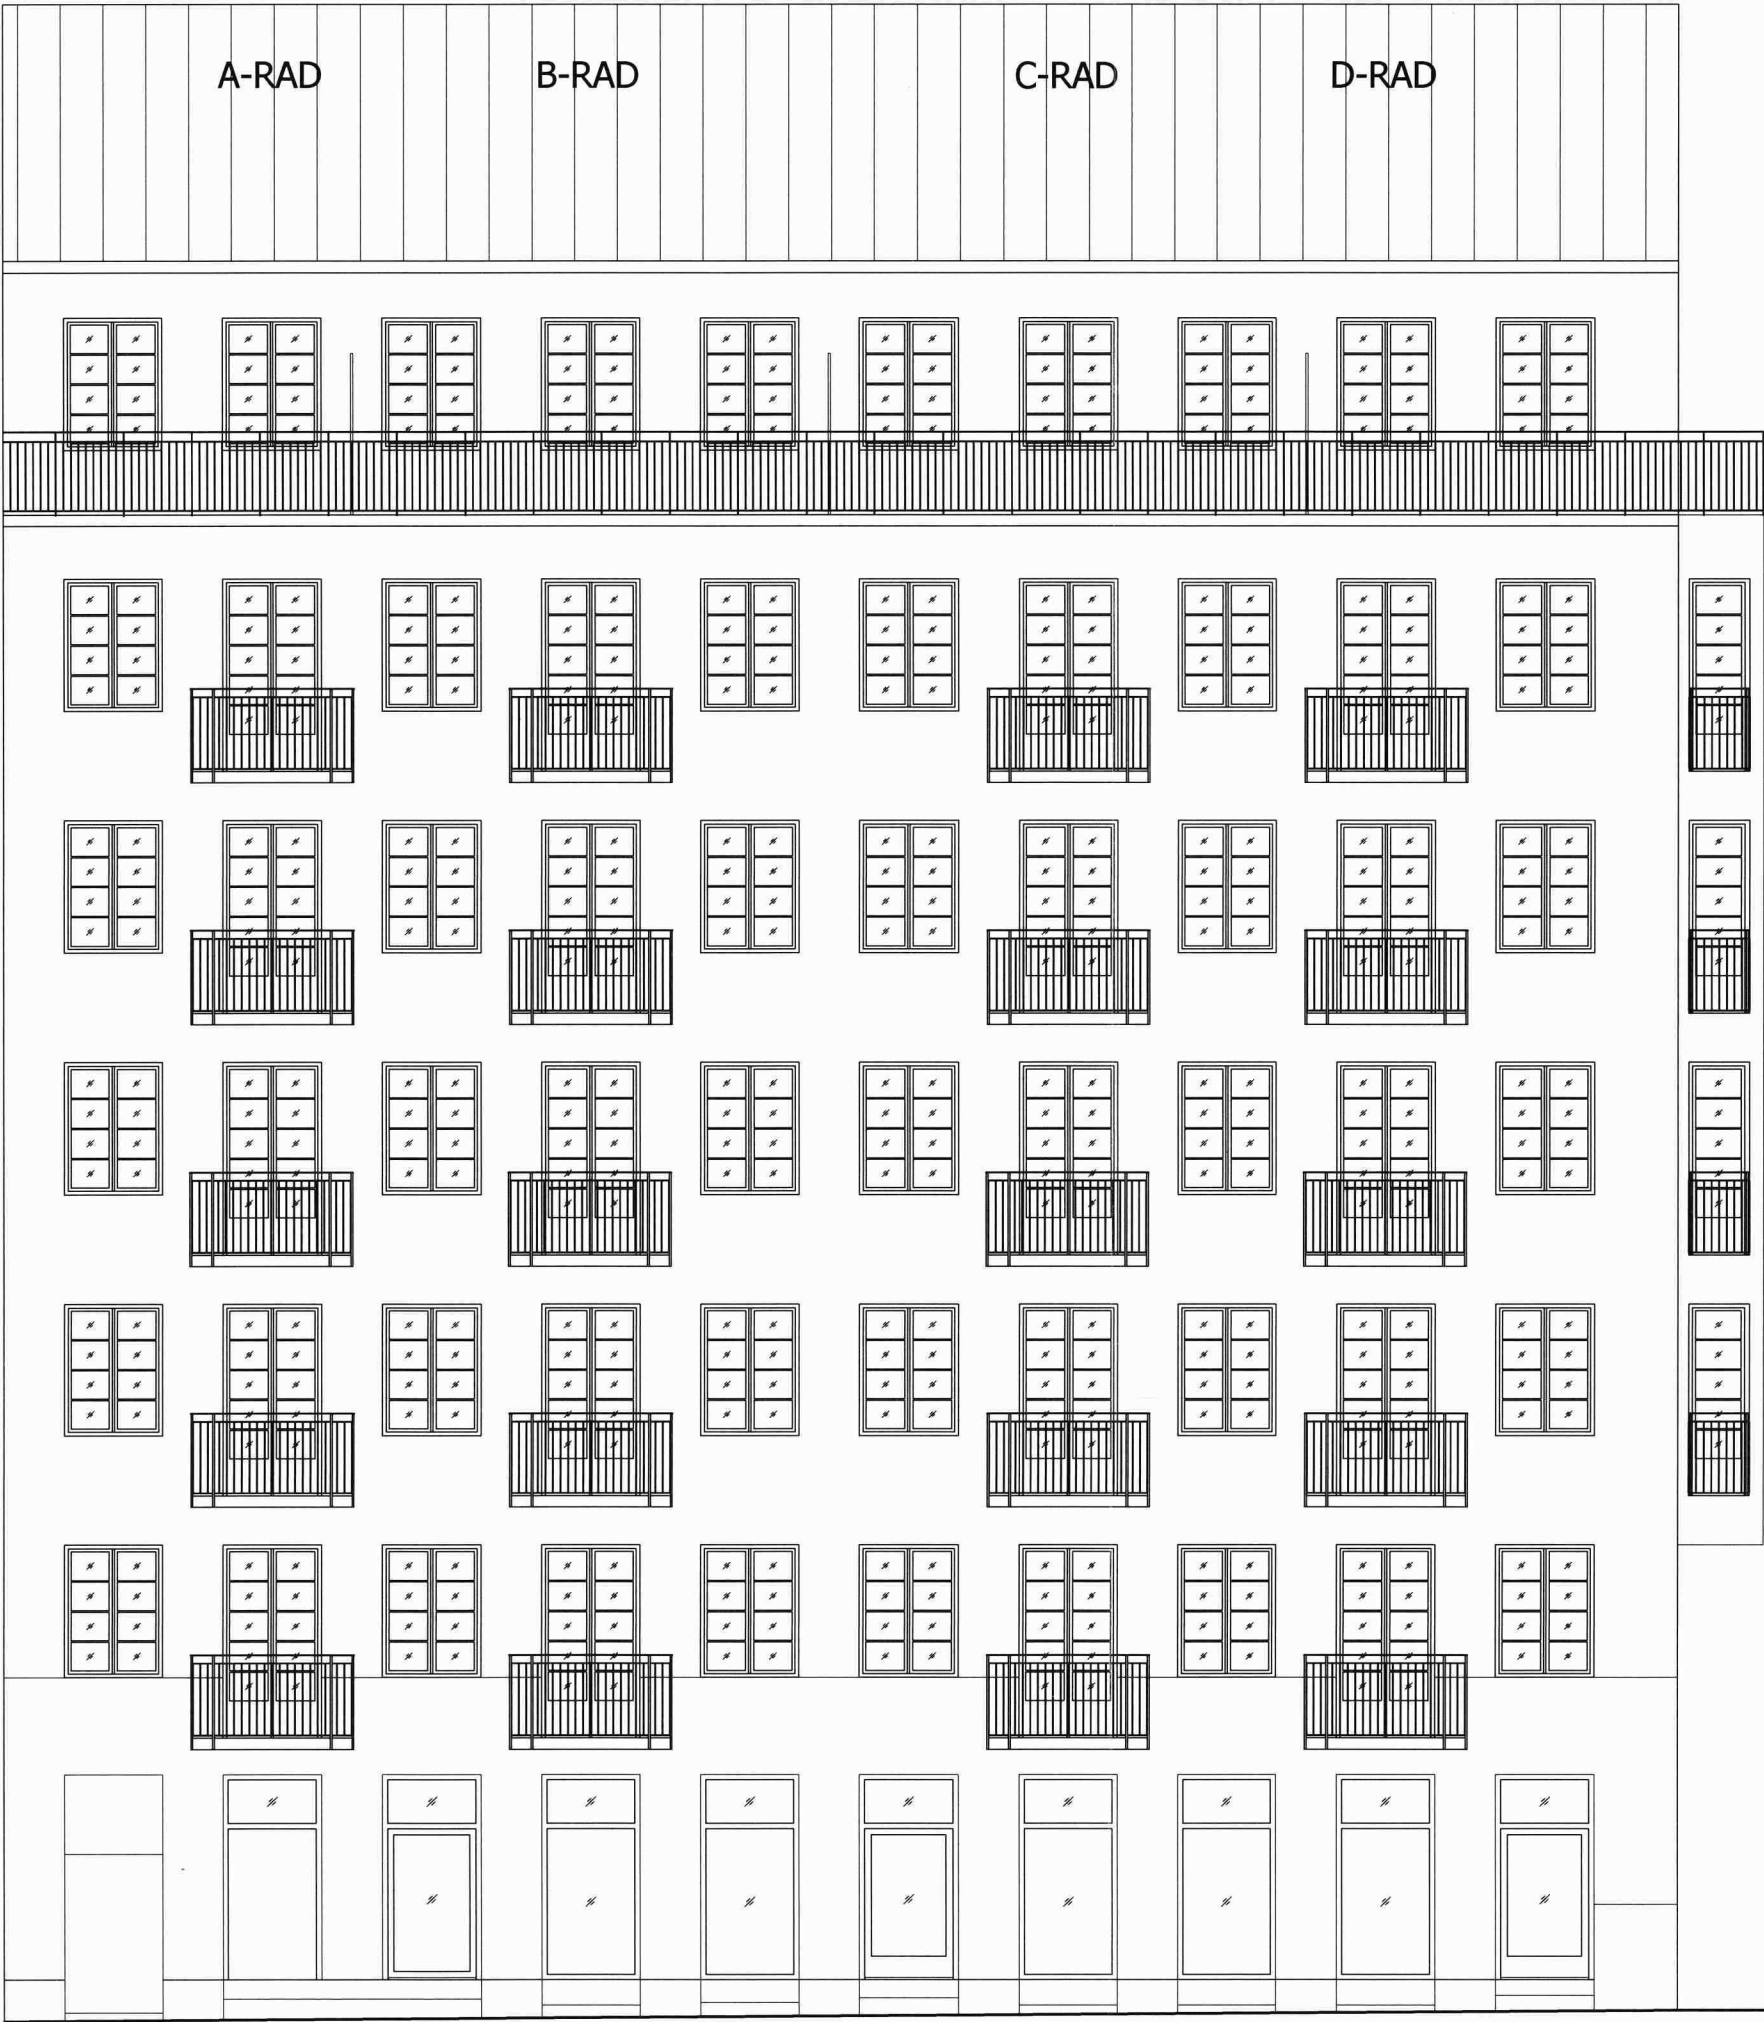


E-RAD

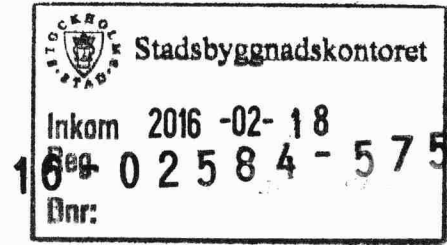

BET	ANT	ÄNDRINGEN AVSER	DATUM	SIGN
BYGGLOVSRITNING				
<div>Balcona www.balcona.se</div>				
BERGSTRANDS ARKITEKTKONTOR AB www.bergstrandsarkitektkontor.se 08- 5990 2112				
PROJEKT NR 3945			DATUM 2016-02-09	
RITAD AV NN			E-POST INFO@BERGMAIL.SE	
KV LOKET 17 BALKONGER & DÖRRAR FASAD				
SKALA HALVSKALA		RITTINGS NUMMER		REV
1:100		A-3945-2		


02584
2016-02-25, Dnr 2016-02584
Stadsbyggnadskontoret
2016-02-25, Dnr 2016-02584
Stadsbyggnadskontoret

E-RAD

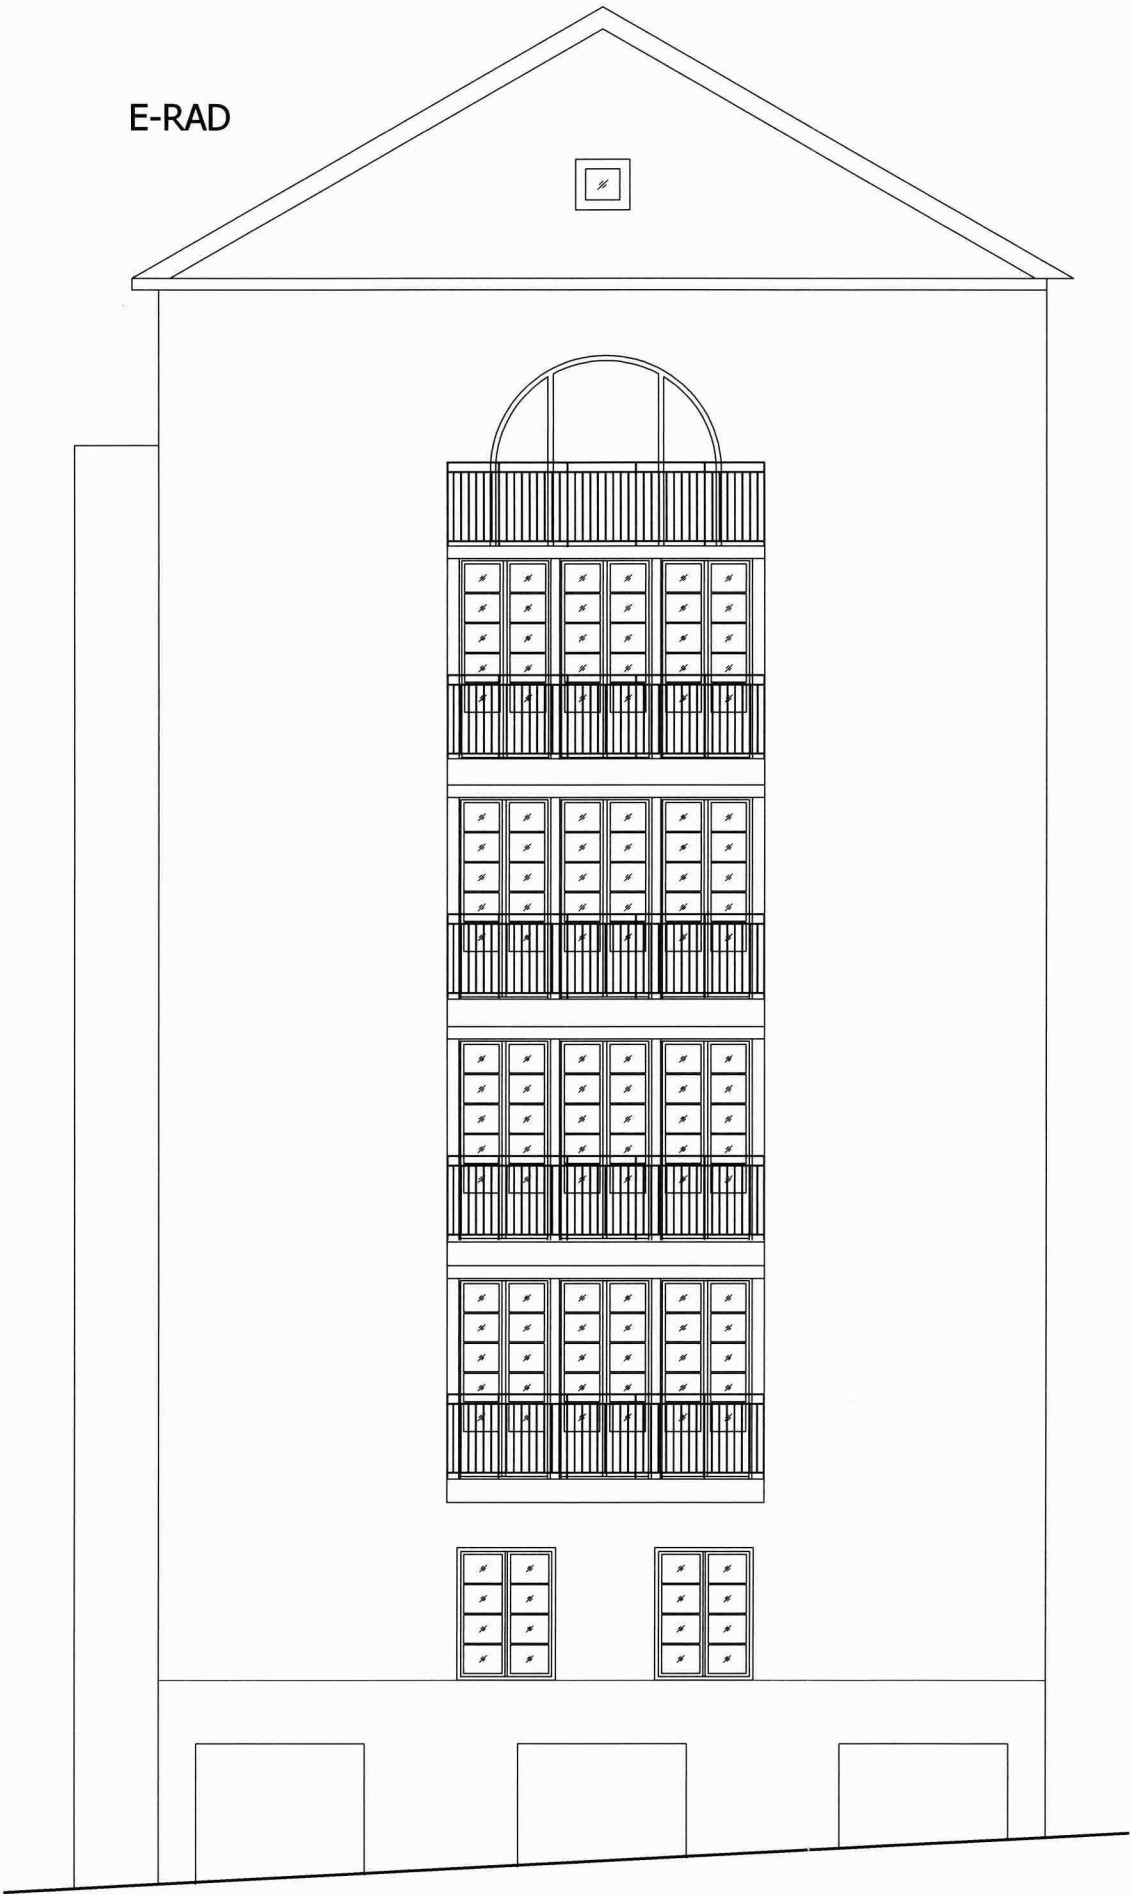

FASAD skala 1:100

0 1 2 3 4 5 10M



Stadsbyggnadskontoret

Inkom 2016 -02- 18

Reg.

16 02 25 84 - 575

BET	ANT	ÄNDRINGEN AVSER	DATUM	SIGN
BYGGLOVSRITNING				
<div><div></div><div>Balcona www.balcona.se</div></div>				
BERGSTRANDS ARKITEKTKONTOR AB www.bergstrandsarkitektkontor.se 08- 5990 2112				
PROJEKT NR 3945			DATUM 2016-02-09	
RITAD AV NN			E-POST INFO@BERGMAIL.SE	
KV LOKET 17 BALKONGER & DÖRRAR FASAD				
SKALA 1:100		RITTINGS NUMMER A-3945-4		REV