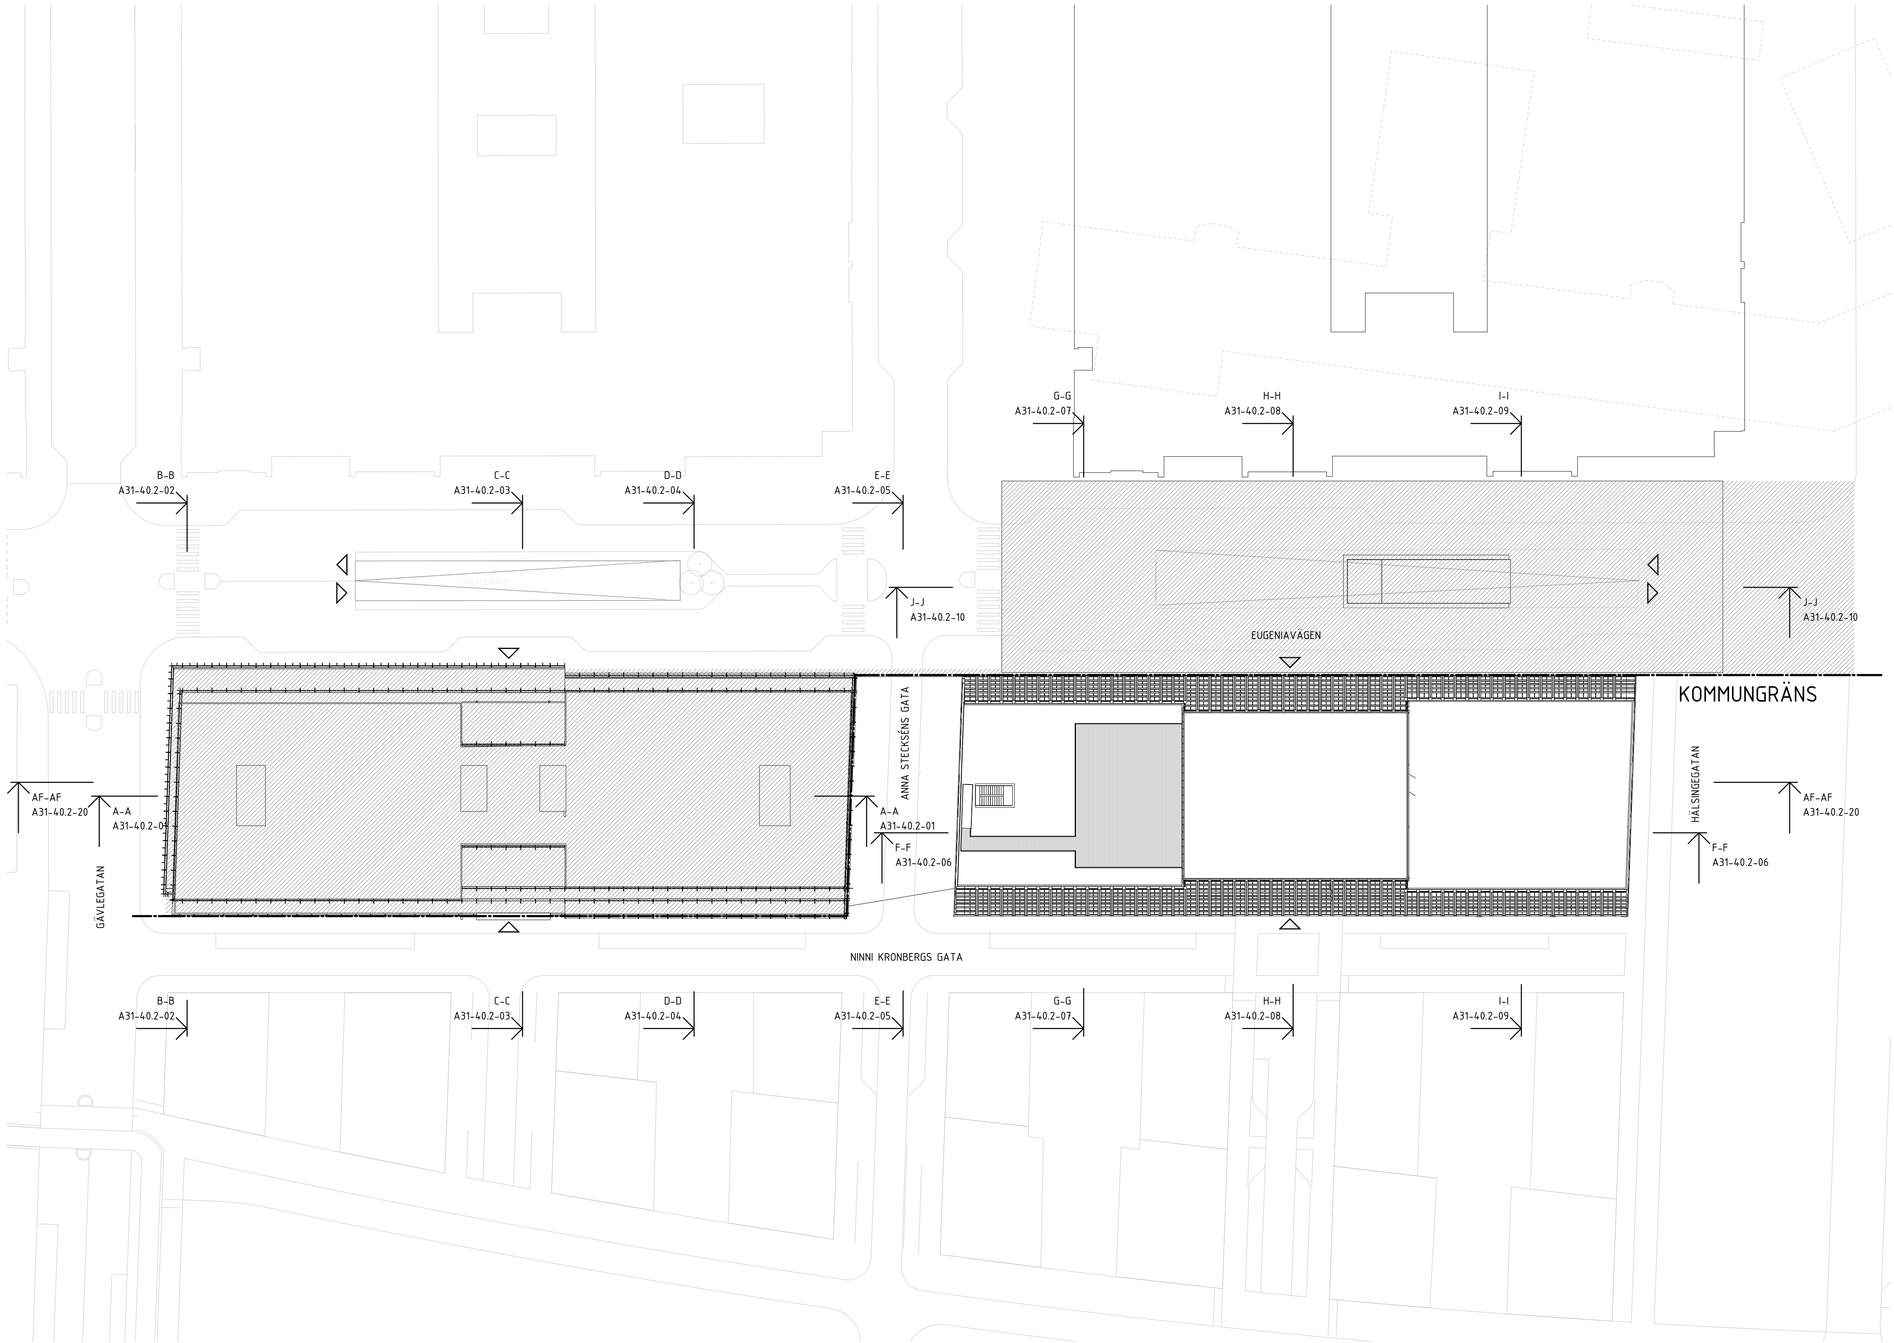

FÖRKLARINGAR

MÅTT i mm.
PLUSHÖJD I m.

INGÅR I LOV TILL ANNAN KOMMUN.

INGÅR EJ I BYGGLOV 1

HÄNVISNINGAR

PLANER ÖVERSIKT
A31-40.1-21 – 22

PLANER
A31-40.1-01 – 02

SEKTIONER ÖVERSIKT
A31-40.2-20

SEKTIONER
A31-40.2-01 – 10

BET	ÄNDRINGEN AVSER	DATUM	SIGN

BYGGLOV

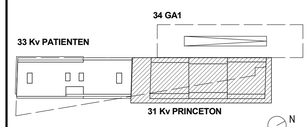

VITARTES | ENABLING LIFE SCIENCE DEVELOPMENT

white

Kv Patienten & Kv Princeton

X	A White Arkitekter AB	tel. 08-4022500
	K Byggnadtekniska byrån Sverige AB	tel. 010-161 10 00
	E Incoord Installationscoordinator AB	tel. 08-6222000
	V Incoord Installationscoordinator AB	tel. 08-6222000
	Br Brandskyddslaget	tel. 08-58818800
	Tr Structor Uppsala AB	tel. 070-6730602

UPPDRAGSNR	RITAD AV	HANDLÄGGARE
9145340400	Y. Bäckström	F. Källström
DATUM	UPPDRAGSLEDARE	ANSVARIG ARKITEKT
2016-03-01	K. Leckström	H. Forsmark

Kv PATIENTEN / Kv PRINCETON

SEKTIONSHÄNVISNINGAR

SKALA	NUMMER	BET
A1 1:400 (A3 1:800)	A31-40.1-00	

SKALA 1:800 (A3)
1:400 (A1)

0 2 4 10 20 30 40 METER

2016-02-29 14:36:48 C:\CAD\Revit\2016\A-40-Y-0033 Patienten_BL_9j\kvrvt

Inkom till Stockholms stadsbyggnadskontor - 2016-03-01, Dnr 2016-03576

FÖRKLARINGAR

MÅTT i mm.
PLUSHÖJD I m.

INGÅR I LOV TILL ANNAN KOMMUN.

INGÅR EJ I BYGGLOV 1

HÄNVISNINGAR

PLANER ÖVERSIKT
A31-40.1-21 - 22

PLANER
A31-40.1-01 - 02

SEKTIONER ÖVERSIKT
A31-40.2-20

SEKTIONER
A31-40.2-01 - 10

G-G A33-40.2-07
H-H A33-40.2-08
I-I A33-40.2-09
J-J A33-40.2-10
E-E A33-40.2-05
F-F A33-40.2-06
AF-AF A33-40.2-20

IN
UT
1:12
1:6
+18,50
FLÄKTRUM
PARKERING
LASTPLATS
LASTPLATS
SVÄNGRADIE LASTBIL
KOMMUNGRÄNS
14410
4990
13060
29770
87655
13305
PARKERING
PARKERING
PUMPGROP
AVFALL STE
GODS-MOTTAGN.
KYLT SOPRUM
MILJÖRUM
LSP
NÄTSTATION
INST.GOLV
TR 31D
HISS 3106
LEDN.RUM ELLEVIO
KORRIDOR
DISP
FLÄKTRUM, UNDERCENTRAL
SLUSS
HISSHALL 31A
DISP
DISP
HISS 3101
EL
GODS-HISS 3105
EL
UTRYMNING VÄGTUNNEL
KONTROLLRUM
HISSGR
TR 31B
TR 31C
RESERVKRAFT
TELE STOKAB
TELE FAST
SPRINKLER-CENTRAL
DISP, EV LAB GAS
TRYCK-LUFT LAB
STÄDC
BRÄNSLE-TANKAR
A B C D E F G H
11 11A 13 14 15 16 17 18 19 20 21 22 23

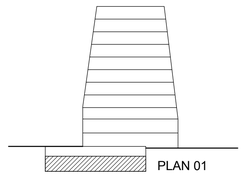

Kv PRINCETON

SKALA 1:400 (A3) 1:200 (A1)
0 1 2 5 10 15 20 METER

BET	ÄNDRINGEN AVSER	DATUM	SIGN

BYGGLOV

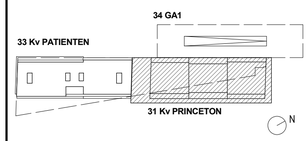

VITARTES | ENABLING LIFE SCIENCE DEVELOPMENT

white

Kv Patienten & Kv Princeton

X	A White Arkitekter AB	tel. 08-4022500
	K Byggnadtekniska byrån Sverige AB	tel. 010-161 10 00
	E Incoord Installationscoordinator AB	tel. 08-6222000
	V Incoord Installationscoordinator AB	tel. 08-6222000
	Br Brandskyddslaget	tel. 08-58818800
	Tr Structor Uppsala AB	tel. 070-6730602

UPPDRAGSNR	RITAD AV	HANDLÄGGARE
91453404OO	Y. Bäckström	F. Källström
DATUM	UPPDRAGSLEDARE	ANSVARIG ARKITEKT
2016-03-01	K. Leckström	H. Forsmark

Kv PRINCETON

PLAN 1

SKALA	NUMMER	BET
A1 1:200 (A3 1:400)	A31-40.1-01	

2016-02-29 14.36.53 C:\CAD\Revit\2016\A-40-V-0033 Patienten_BL_9jlv.rvt

Inkom till Stockholms stadsbyggnadskontor - 2016-03-01, Dnr 2016-03576

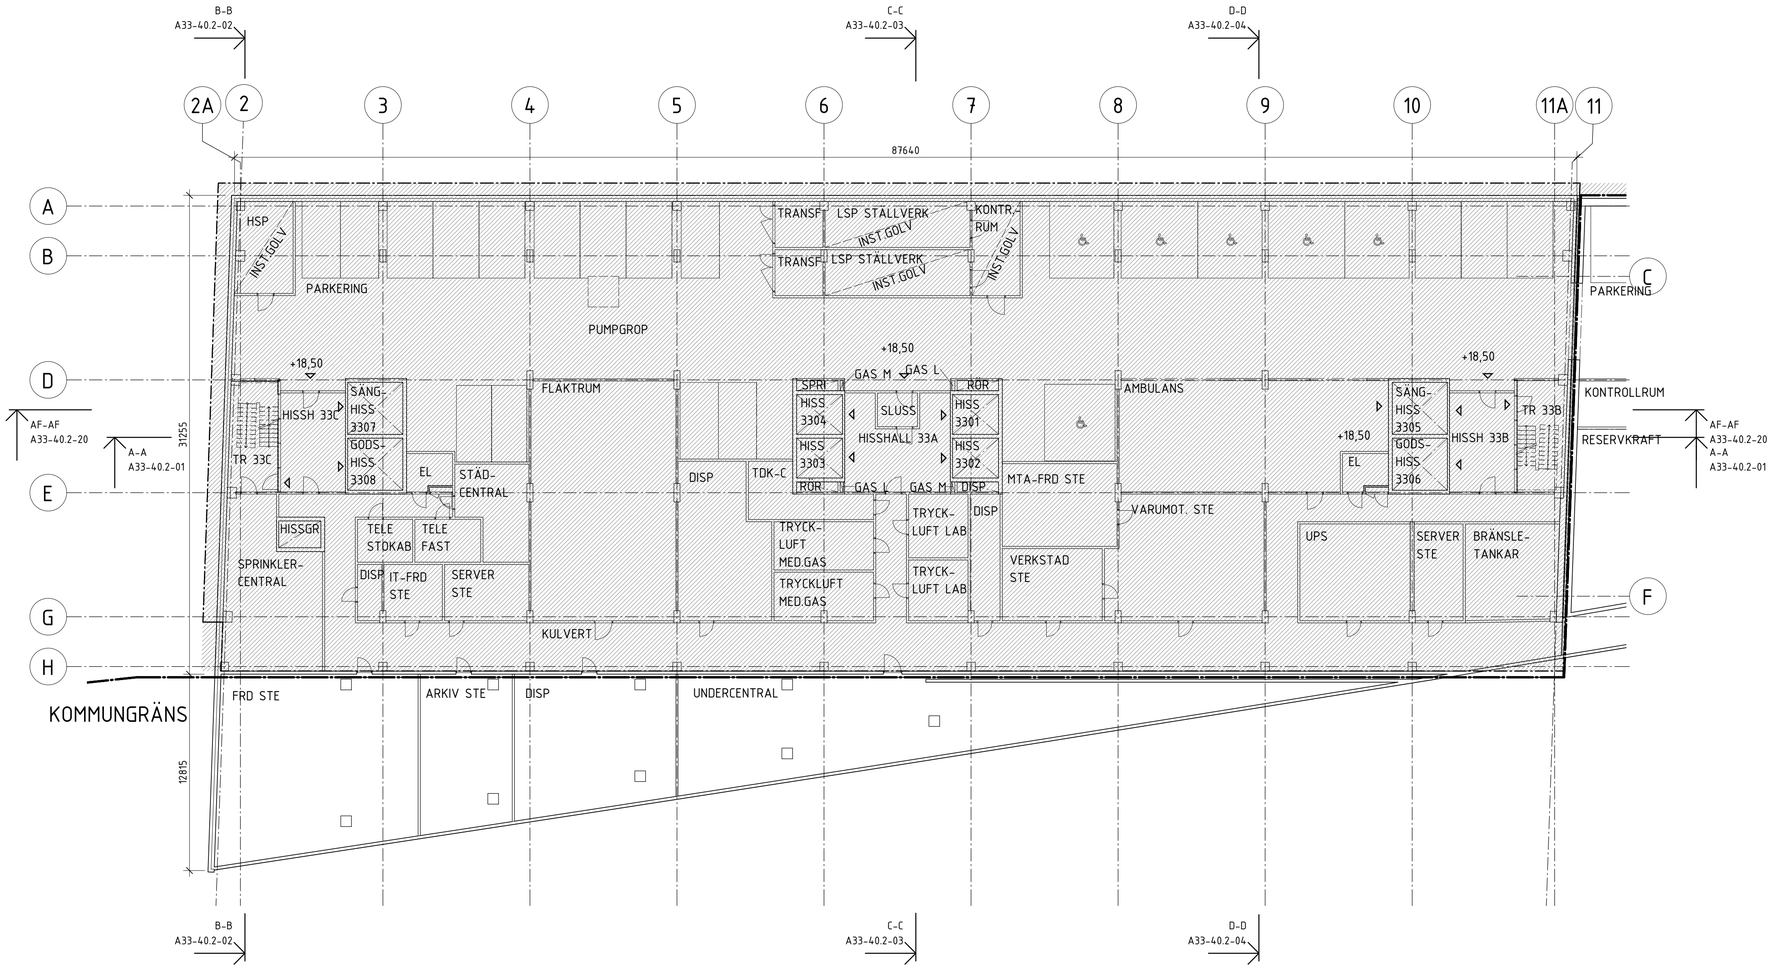

FÖRKLARINGAR

MÅTT i mm.
PLUSHÖJD I m.

INGÅR I LOV TILL ANNAN KOMMUN.

INGÅR EJ I BYGGLOV 1

HÄNVISNINGAR

PLANER ÖVERSIKT
A31-40.1-21 - 22

PLANER
A31-40.1-01 - 02

SEKTIONER ÖVERSIKT
A31-40.2-20

SEKTIONER
A31-40.2-01 - 10

BET	ÄNDRINGEN AVSER	DATUM	SIGN

BYGGLOV

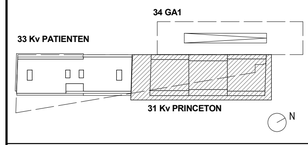

VITARTES | ENABLING LIFE SCIENCE DEVELOPMENT

white

Kv Patienten & Kv Princeton

A	White Arkitekter AB	tel. 08-4022500
K	Byggnadtekniska byrån Sverige AB	tel. 010-161 10 00
E	Incoord Installationscoordinator AB	tel. 08-6222000
V	Incoord Installationscoordinator AB	tel. 08-6222000
Br	Brandskyddslaget	tel. 08-58818800
Tr	Structor Uppsala AB	tel. 070-6730602

UPPDRAGNR	RITAD AV	HANDLÄGGARE
9145340400	Y. Bäckström	F. Källström
DATUM	UPPDRAGSLEDARE	ANSVARIG ARKITEKT
2016-03-01	K. Leckström	H. Forsmark

Kv PRINCETON

PLAN 1, KILEN

SKALA	NUMMER	BET
A1 1:200 (A3 1:400)	A31-40.1-01-2	

2016-02-29 15:00:30 C:\CAD\Revit\2016\A-40-V-0033 Patienten_BL_9jmi.rvt

Inkom till Stockholms stadsbyggnadskontor - 2016-03-01, Dnr 2016-03576

FÖRKLARINGAR

MÅTT i mm.
PLUSHÖJD I m.

INGÅR I LOV TILL ANNAN KOMMUN.

INGÅR EJ I BYGGLOV 1

G–G A33-40.2-07

H–H A33-40.2-08

I–I A33-40.2-09

J–J A33-40.2-10

E–E A33-40.2-05

F–F A33-40.2-06

A–A A33-40.2-01

AF–AF A33-40.2-20

PARKERING

IN

UT

1:12

1:6

1:44

+23,10

+22,70

+22,10

CYKELRUM

KORRIDOR

DISP

OMKLÄDNING

FLÄKTRUM

FETTAVSK.

KOMMUNGRÄNS

HISS 3106

TR 31D

UTRYMNING VÄGTUNNEL

HISSH 31C

HISS 3107

TR 33B

LÄNK

SLUSS

HISS-GROP

HISSH 31A +23,10

HISS 3101

AVI

GODSH 3102

EL

22

11 11A 13 14 15 16 17 18 19 20 21 23

A B C D E F G H

HÄNVISNINGAR

PLANER ÖVERSIKT
A31-40.1-21 – 22

PLANER
A31-40.1-01 – 02

SEKTIONER ÖVERSIKT
A31-40.2-20

SEKTIONER
A31-40.2-01 – 10

BET	ÄNDRINGEN AVSER	DATUM	SIGN

BYGGLOV

34 GA1
33 Kv PATIENTEN
31 Kv PRINCETON
N

VITARTES | ENABLING LIFE SCIENCE DEVELOPMENT

white

Kv Patienten & Kv Princeton

A	White Arkitekter AB	tel. 08-4022500
K	Byggnadtekniska byrån Sverige AB	tel. 010-161 10 00
E	Incoord Installationscoordinator AB	tel. 08-6222000
V	Incoord Installationscoordinator AB	tel. 08-6222000
Br	Brandskyddslaget	tel. 08-58818800
Tr	Structor Uppsala AB	tel. 070-6730602

UPPDRAGNR	RITAD AV	HANDLÄGGARE
9145340400	Y. Bäckström	F. Källström
DATUM	UPPDRAGSLEDARE	ANSVARIG ARKITEKT
2016-03-01	K. Leckström	H. Forsmark

Kv PRINCETON

PLAN 2

SKALA	NUMMER	BET
A1 1:200 (A3 1:400)	A31-40.1-02	

PLAN 02

Kv PRINCETON

1:400 (A3)
SKALA 1:200 (A1)

0 1 2 5 10 15 20 METER

2016-02-29 14:36:57 C:\CAD\Revit\2016\A-40-V-0033 Patienten_BL_9jl\v.rvt

Inkom till Stockholms stadsbyggnadskontor - 2016-03-01. Dnr 2016-03576

FÖRKLARINGAR

MÅTT i mm.
PLUSHÖJD I m.

INGÅR I LOV TILL ANNAN KOMMUN.

INGÅR EJ I BYGGLOV 1

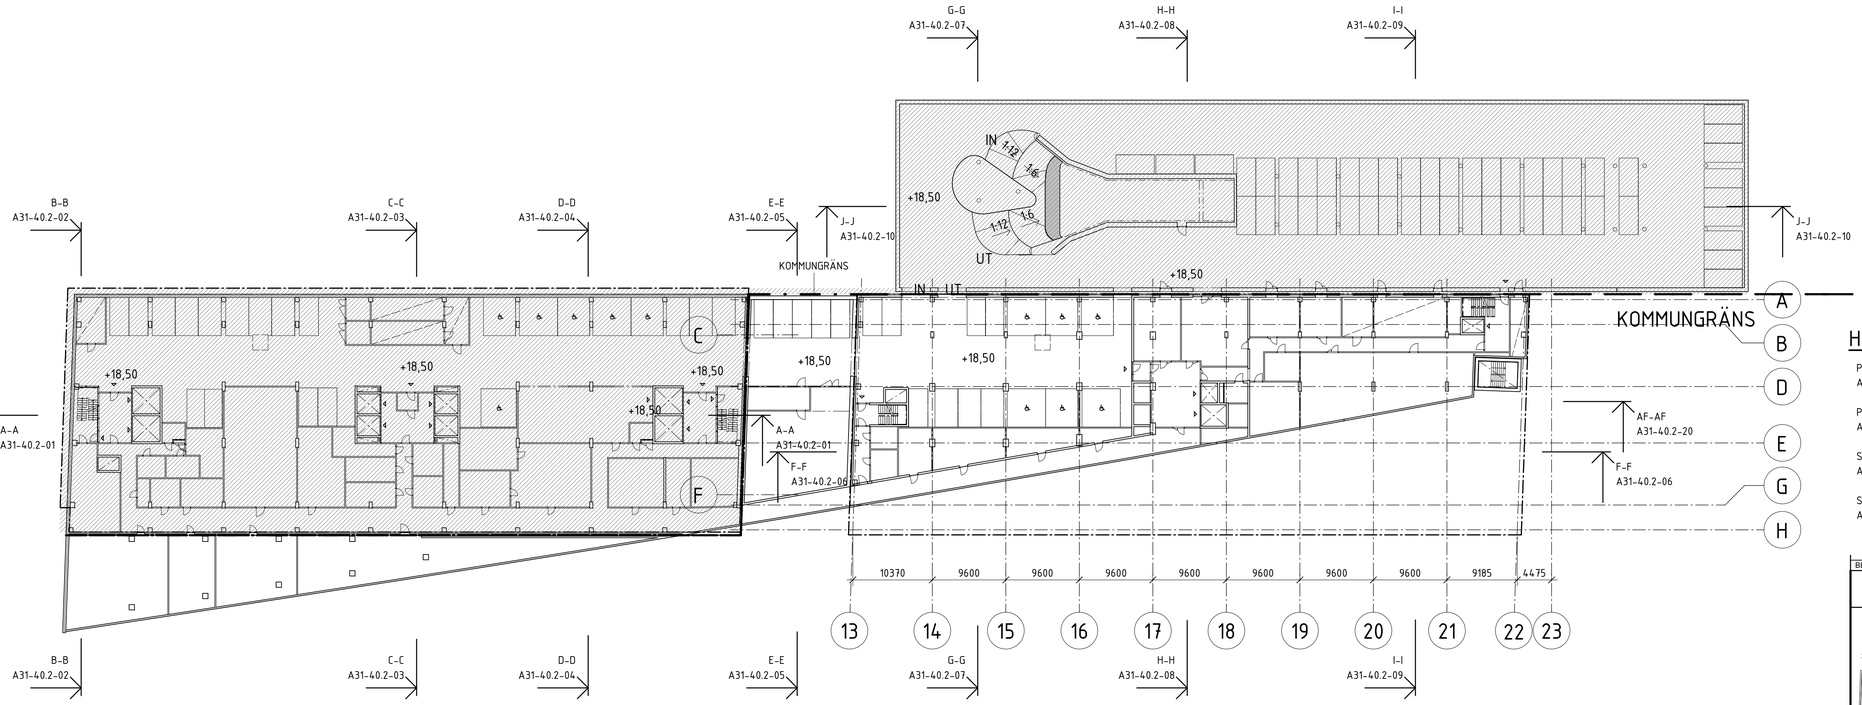

HÄNVISNINGAR

PLANER ÖVERSIKT
A31-40.1-21 - 22

PLANER
A31-40.1-01 - 02

SEKTIONER ÖVERSIKT
A31-40.2-20

SEKTIONER
A31-40.2-01 - 10

BET	ÄNDRINGEN AVSER	DATUM	SIGN

BYGGLOV

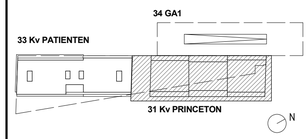

VITARTES | ENABLING LIFE SCIENCE DEVELOPMENT

white

Kv Patienten & Kv Princeton

A	White Arkitekter AB	tel. 08-4022500
K	Byggnadtekniska byrån Sverige AB	tel. 010-161 10 00
E	Incoord Installationscoordinator AB	tel. 08-6222000
V	Incoord Installationscoordinator AB	tel. 08-6222000
Br	Brandskyddslaget	tel. 08-58818800
Tr	Structor Uppsala AB	tel. 070-6730602

UPPDRAGNR	RITAD AV	HANDLÄGGARE
9145340400	Y. Bäckström	F. Källström
DATUM	UPPDRAGSLEDARE	ANSVARIG ARKITEKT
2016-03-01	K. Leckström	H. Forsmark

Kv PATIENTEN / Kv PRINCETON

ÖVERSIKT, PLAN 1

SKALA	NUMMER	BET
A1 1:400 (A3 1:800)	A31-40.1-21	

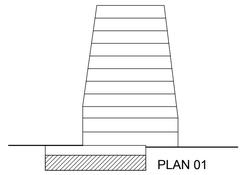

1:800 (A3)
SKALA 1:400 (A1)

0 2 4 10 20 30 40 METER

2016-02-29 14.37.01 C:\CAD\Revit\2016\A-40-V-0033 Patienten_BL_9ljlv.rvt

Inkom till Stockholms stadsbyggnadskontor - 2016-03-01. Dnr 2016-03576

FÖRKLARINGAR

MÅTT i mm.
PLUSHÖJD I m.

INGÅR I LOV TILL ANNAN KOMMUN.

INGÅR EJ I BYGGLOV 1

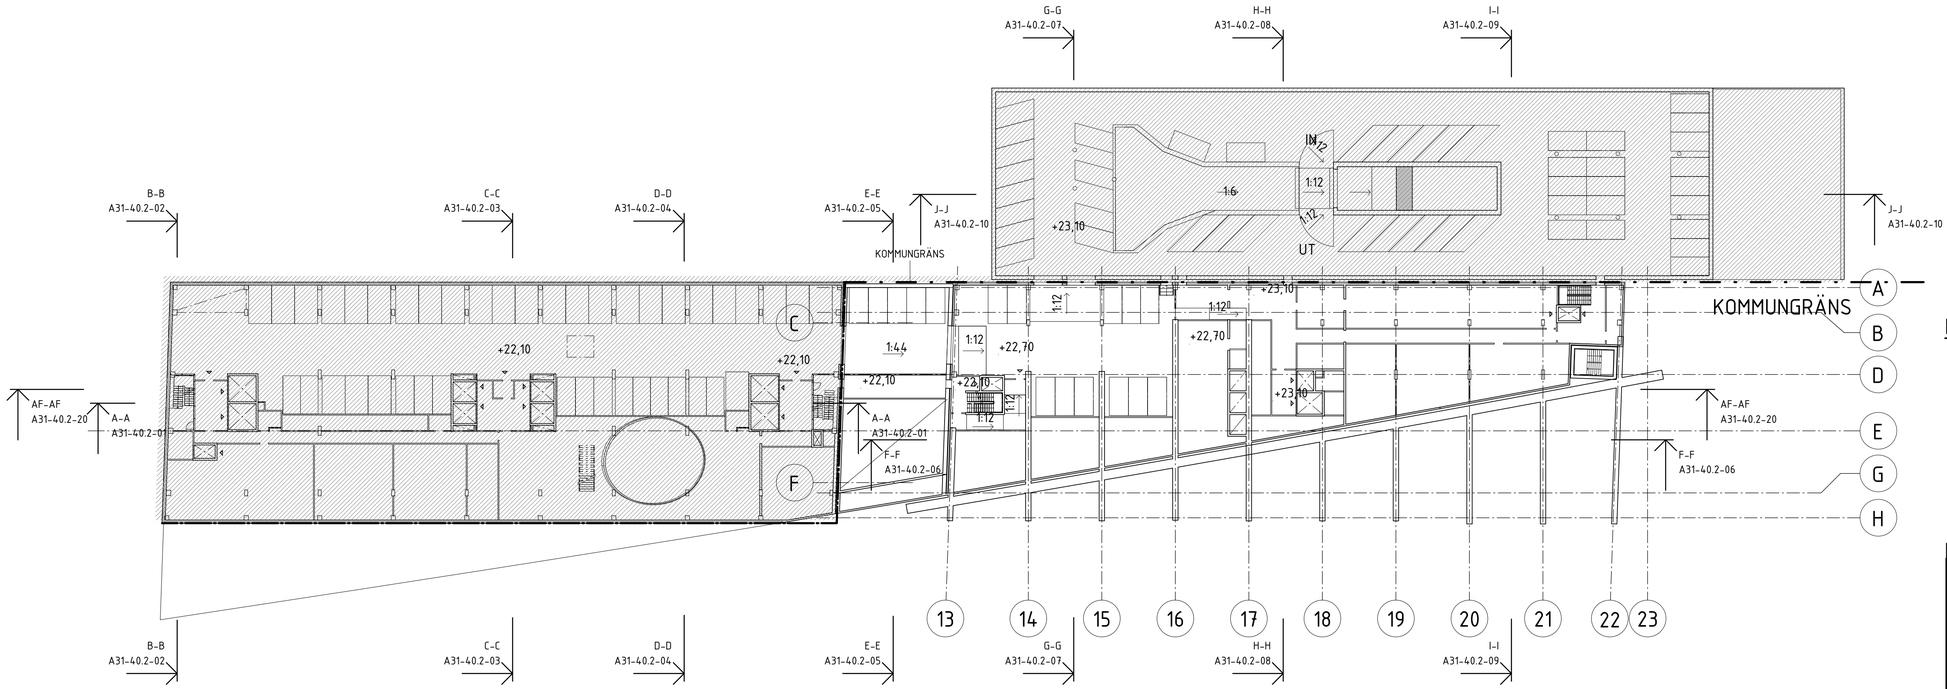

HÄNVISNINGAR

PLANER ÖVERSIKT
A31-40.1-21 - 22

PLANER
A31-40.1-01 - 02

SEKTIONER ÖVERSIKT
A31-40.2-20

SEKTIONER
A31-40.2-01 - 10

BET	ÄNDRINGEN AVSER	DATUM	SIGN

BYGGLOV

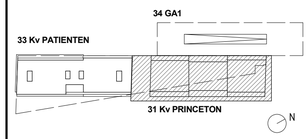

VITARTES | ENABLING LIFE SCIENCE DEVELOPMENT

white

Kv Patienten & Kv Princeton

A	White Arkitekter AB	tel. 08-4022500
K	Byggnadtekniska byrån Sverige AB	tel. 010-161 10 00
E	Incoord Installationscoordinator AB	tel. 08-6222000
V	Incoord Installationscoordinator AB	tel. 08-6222000
Br	Brandskyddslaget	tel. 08-58818800
Tr	Structor Uppsala AB	tel. 070-6730602

UPPDRAGSNR	RITAD AV	HANDLÄGGARE
91453404 00	Y. Bäckström	F. Källström
DATUM	UPPDRAGSLEDARE	ANSVARIG ARKITEKT
2016-03-01	K. Leckström	H. Forsmark

Kv PATIENTEN / Kv PRINCETON

ÖVERSIKT, PLAN 2

SKALA	NUMMER	BET
A1 1:400 (A3 1:800)	A31-40.1-22	

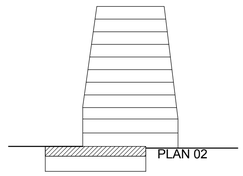

1:800 (A3)
SKALA 1:400 (A1)

0 2 4 10 20 30 40 METER

2016-02-29 14:37:04 C:\CAD\Revit\2016\A-40-V-0033 Patienten_BL_9jlv.rvt

Inkom till Stockholms stadsbyggnadskontor - 2016-03-01. Dnr 2016-03576

FÖRKLARINGAR

MÅTT i mm.
PLUSHÖJD I m.

INGÅR I LOV TILL ANNAN KOMMUN.

INGÅR EJ I BYGGLOV 1

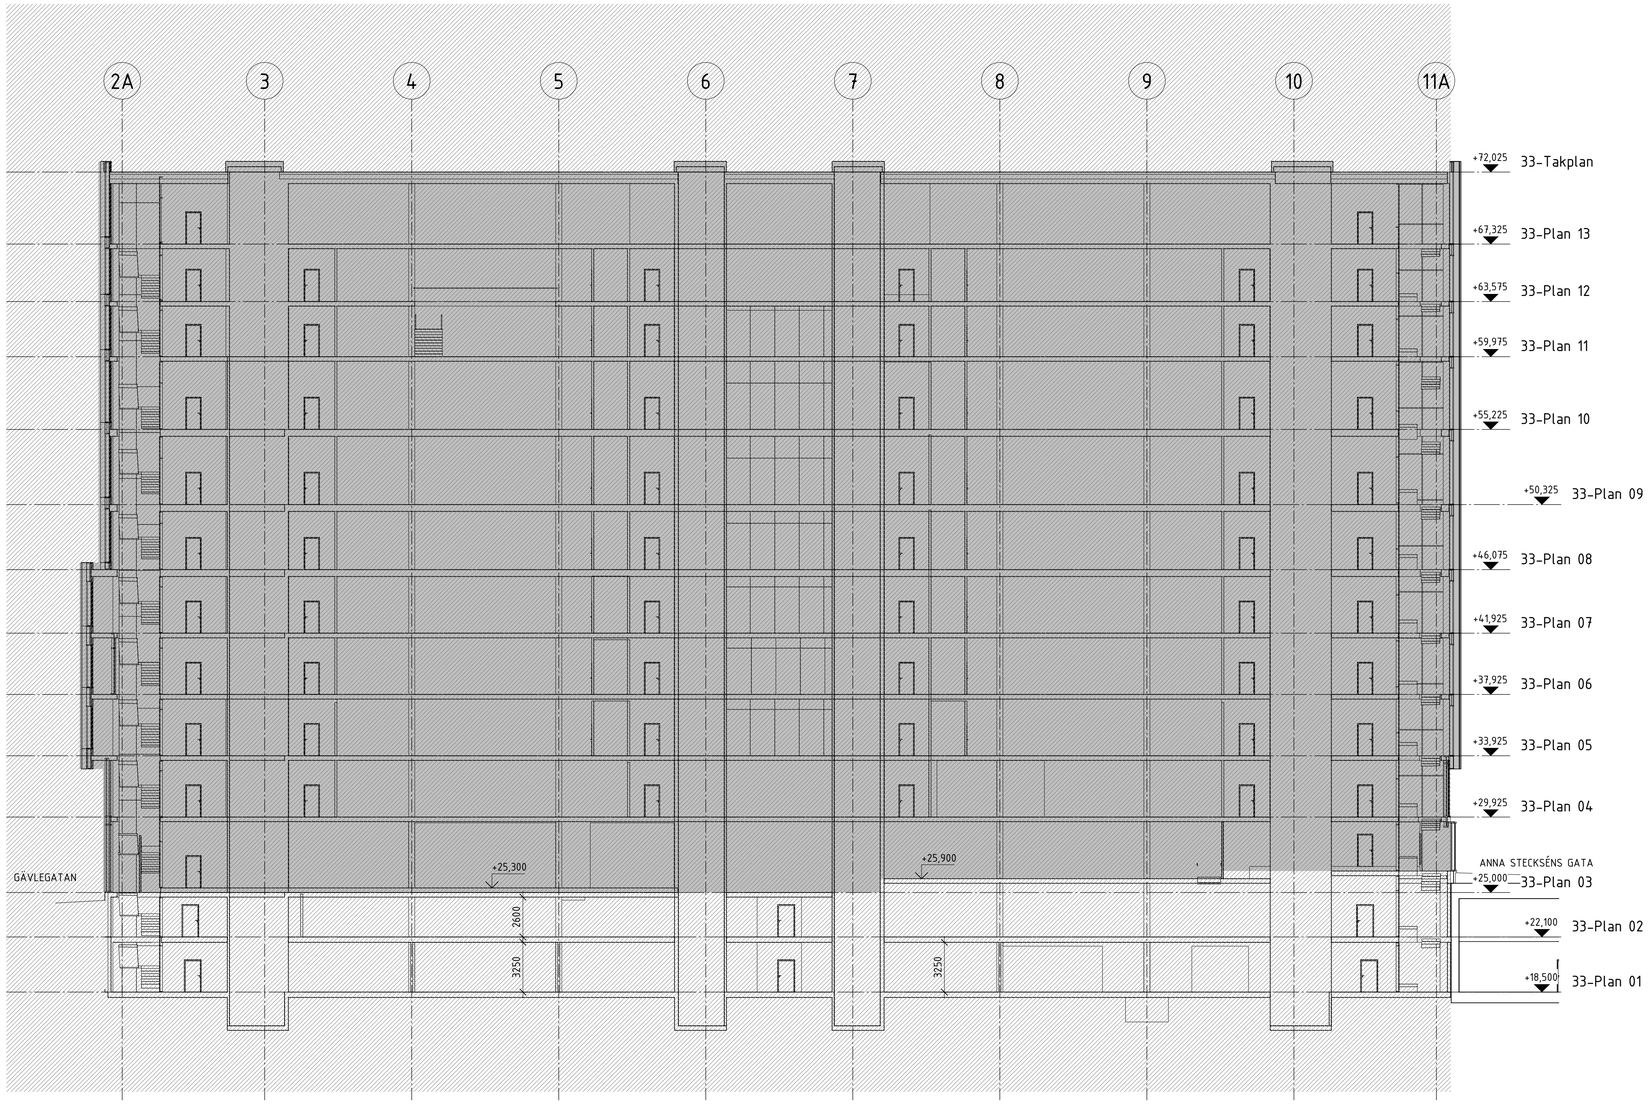

HÄNVISNINGAR

PLANER ÖVERSIKT
A31-40.1-21 - 22

PLANER
A31-40.1-01 - 02

SEKTIONER ÖVERSIKT
A31-40.2-20

SEKTIONER
A31-40.2-01 - 10

BET	ÄNDRINGEN AVSER	DATUM	SIGN

BYGGLOV

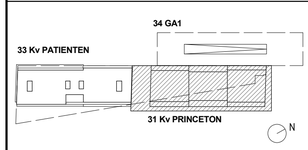

VITARTES | ENABLING LIFE SCIENCE DEVELOPMENT

white

Kv Patienten & Kv Princeton

X	A White Arkitekter AB	tel. 08-4022500
	K Byggnadtekniska byrån Sverige AB	tel. 010-161 10 00
	E Incoord Installationscoordinator AB	tel. 08-6222000
	V Incoord Installationscoordinator AB	tel. 08-6222000
	Br Brandskyddslaget	tel. 08-58818800
	Tr Structor Uppsala AB	tel. 070-6730602

UPPDRAGSNR	RITAD AV	HANDLÄGGARE
9145340400	Y. Bäckström	F. Källström
DATUM	UPPDRAGSLEDARE	ANSVARIG ARKITEKT
2016-03-01	K. Leckström	H. Forsmark

GA2, PATIENTEN

LÄNGDSEKTION A-A

SKALA	NUMMER	BET
A1 1:200 (A3 1:400)	A31-40.2-01	

SKALA 1:400 (A3)
1:200 (A1)

0 1 2 5 10 15 20 METER

2016-02-29 14:37:28 C:\CAD\Revit\2016\A-40-V-0033 Patienten_BL_9jlv.rvt

Inkom till Stockholms stadsbyggnadskontor - 2016-03-01, Dnr 2016-03576

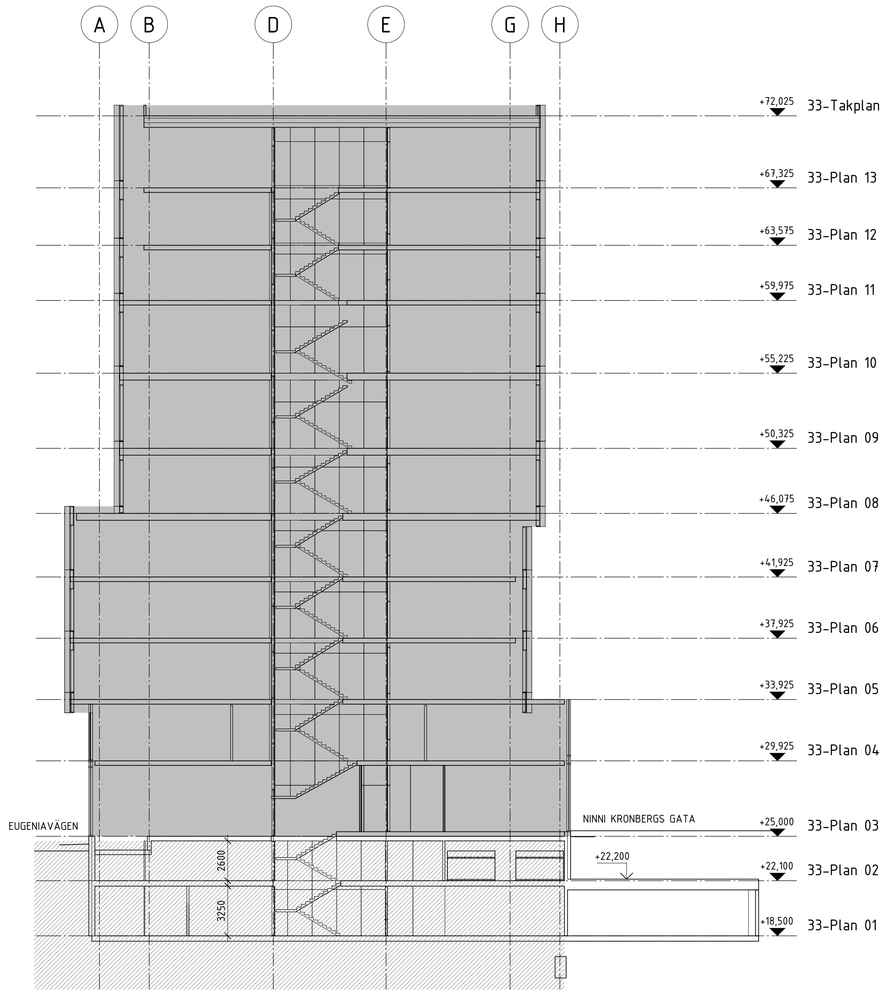

FÖRKLARINGAR

MÅTT i mm.
PLUSHÖJD I m.

INGÅR I LOV TILL ANNAN KOMMUN.

INGÅR EJ I BYGGLOV 1

HÄNVISNINGAR

PLANER ÖVERSIKT
A31-40.1-21 - 22

PLANER
A31-40.1-01 - 02

SEKTIONER ÖVERSIKT
A31-40.2-20

SEKTIONER
A31-40.2-01 - 10

BET	ÄNDRINGEN AVSER	DATUM	SIGN

BYGGLOV

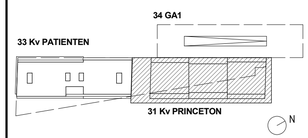

VITARTES | ENABLING LIFE SCIENCE DEVELOPMENT

white

Kv Patienten & Kv Princeton

A White Arkitekter AB		tel. 08-4022500
K Byggnadtekniska byrån Sverige AB		tel. 010-161 10 00
E Incoord Installationscoordinator AB		tel. 08-6222000
V Incoord Installationscoordinator AB		tel. 08-6222000
Br Brandskyddslaget		tel. 08-58818800
Tr Structor Uppsala AB		tel. 070-6730602

UPPDRAGNR	RITAD AV	HANDLÄGGARE
9145340400	Y. Bäckström	F. Källström
DATUM	UPPDRAGSLEDARE	ANSVARIG ARKITEKT
2016-03-01	K. Leckström	H. Forsmark

GA2, PATIENTEN

SEKTION B-B

SKALA	NUMMER	BET
A1 1:200 (A3 1:400)	A31-40.2-02	

SKALA 1:200 (A1)
1:400 (A3)

0 1 2 5 10 15 20 METER

2016-02-29 14:37:31 C:\CAD\Revit\2016\A-40-V-0033 Patienten_BL_9(lv.rvt

Inkom till Stockholms stadsbyggnadskontor - 2016-03-01, Dnr 2016-03576

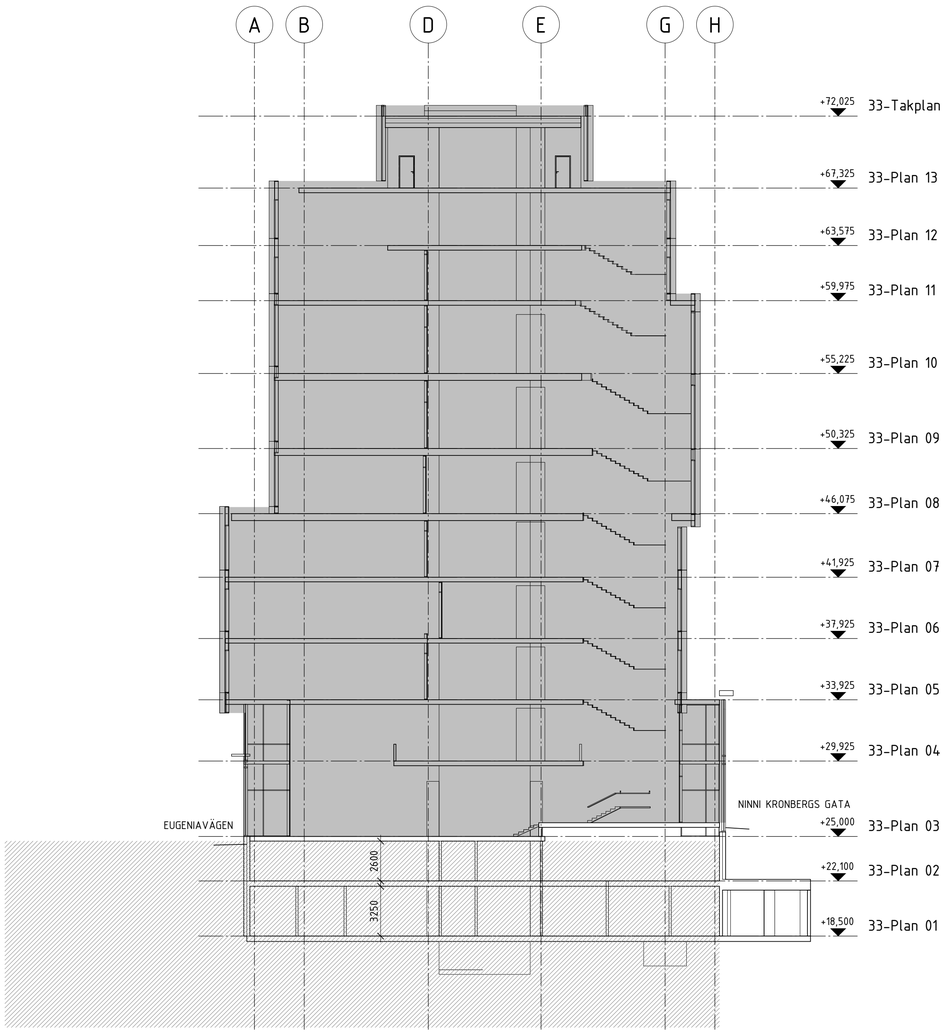

FÖRKLARINGAR

MÅTT i mm.
PLUSHÖJD I m.

INGÅR I LOV TILL ANNAN KOMMUN.

INGÅR EJ I BYGGLOV 1

HÄNVISNINGAR

HÄNVISNINGAR

PLANER ÖVERSIKT
A31-40.1-21 - 22

PLANER
A31-40.1-01 - 02

SEKTIONER ÖVERSIKT
A31-40.2-20

SEKTIONER
A31-40.2-01 - 10

BET	ÄNDRINGEN AVSER	DATUM	SIGN

BYGGLOV

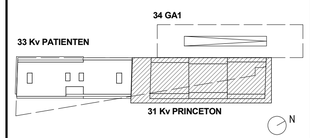

VITARTES | ENABLING LIFE SCIENCE DEVELOPMENT

white

Kv Patienten & Kv Princeton

X	A White Arkitekter AB	tel. 08-4022500
	K Byggnadtekniska byrån Sverige AB	tel. 010-161 10 00
	E Incoord Installationscoordinator AB	tel. 08-6222000
	V Incoord Installationscoordinator AB	tel. 08-6222000
	Br Brandskyddslaget	tel. 08-58818800
	Tr Structor Uppsala AB	tel. 070-6730602

UPPDRAGNR	RITAD AV	HANDLÄGGARE
9145340400	Y. Bäckström	F. Källström
DATUM	UPPDRAGSLEDARE	ANSVARIG ARKITEKT
2016-03-01	K. Leckström	H. Forsmark

GA2, PATIENTEN

SEKTION C-C

SKALA	NUMMER	BET
A1 1:200 (A3 1:400)	A31-40.2-03	

SKALA 1:400 (A3)
1:200 (A1)

0 1 2 5 10 15 20 METER

2016-02-29 14:37:33 C:\CAD\Revit\2016\A-40-V-0033 Patienten_BL_9(lv.rvt

Inkom till Stockholms stadsbyggnadskontor - 2016-03-01, Dnr 2016-03576

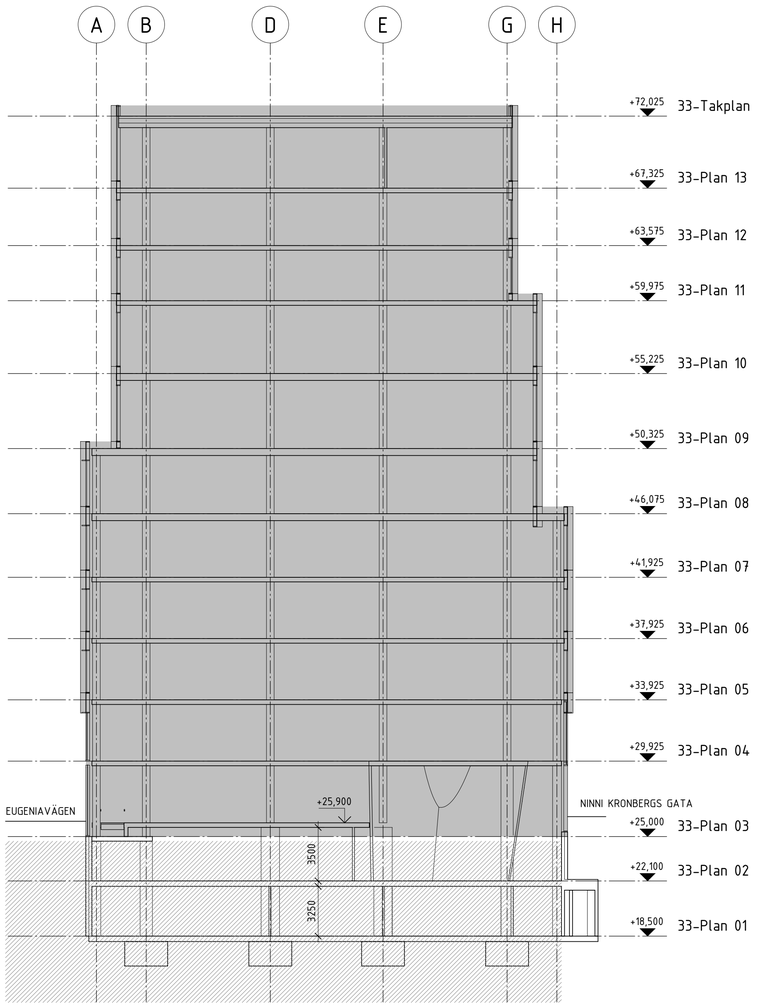

SKALA 1:400 (A3)
1:200 (A1)

0 1 2 5 10 15 20 METER

FÖRKLARINGAR

MÅTT i mm.
PLUSHÖJD I m.

INGÅR I LOV TILL ANNAN KOMMUN.

INGÅR EJ I BYGGLOV 1

HÄNVISNINGAR

PLANER ÖVERSIKT
A31-40.1-21 - 22

PLANER
A31-40.1-01 - 02

SEKTIONER ÖVERSIKT
A31-40.2-20

SEKTIONER
A31-40.2-01 - 10

BET	ÄNDRINGEN AVSER	DATUM	SIGN

BYGGLOV

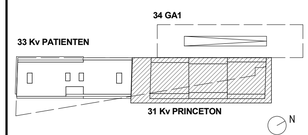

VITARTES | ENABLING LIFE SCIENCE DEVELOPMENT

white

Kv Patienten & Kv Princeton

X	A White Arkitekter AB	tel. 08-4022500
	K Byggnadtekniska byrån Sverige AB	tel. 010-161 10 00
	E Incoord Installationscoordinator AB	tel. 08-6222000
	V Incoord Installationscoordinator AB	tel. 08-6222000
	Br Brandskyddslaget	tel. 08-58818800
	Tr Structor Uppsala AB	tel. 070-6730602

UPPDRAGNR	RITAD AV	HANDLÄGGARE
9145340400	Y. Bäckström	F. Källström
DATUM	UPPDRAGSLEDARE	ANSVARIG ARKITEKT
2016-03-01	K. Leckström	H. Forsmark

GA2, PATIENTEN

SEKTION D-D

SKALA	NUMMER	BET
A1 1:200 (A3 1:400)	A31-40.2-04	

2016-02-29 14:37:37 C:\CAD\Revit\2016\A-40-V-0033 Patienten_BL_9(lv.rvt

Inkom till Stockholms stadsbyggnadskontor - 2016-03-01, Dnr 2016-03576

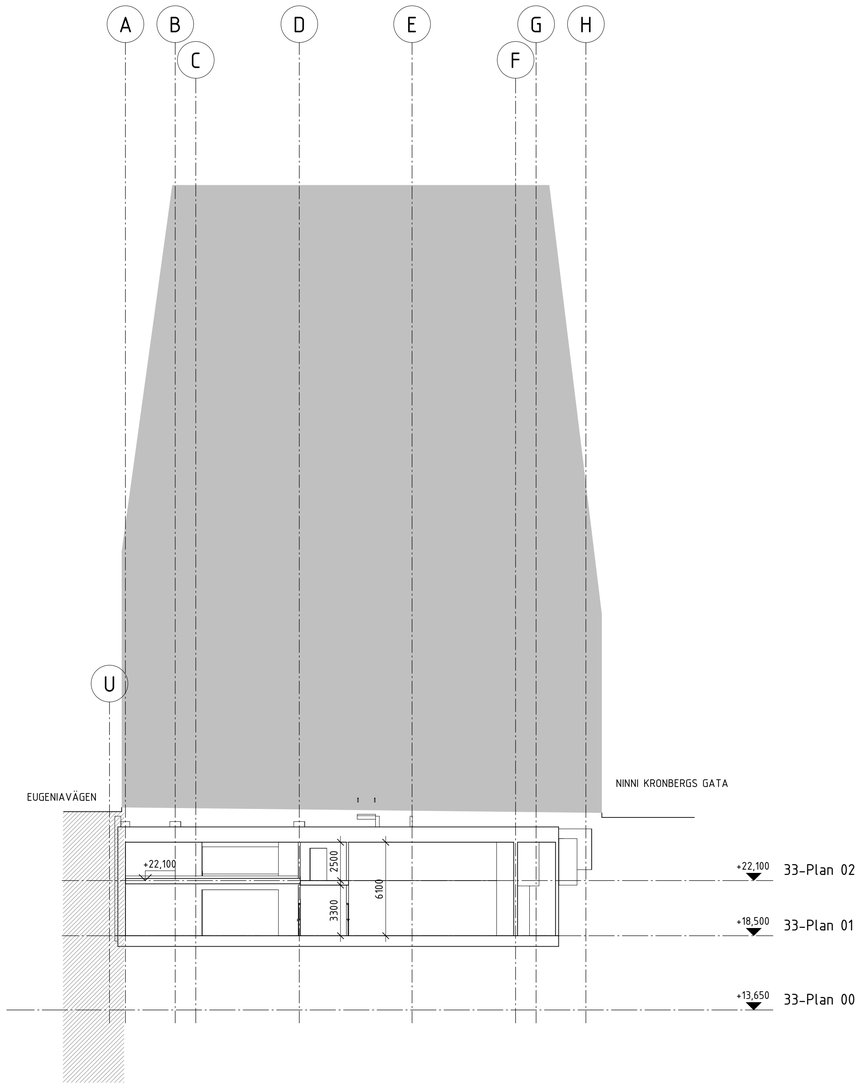

FÖRKLARINGAR

MÅTT i mm.
PLUSHÖJD I m.

INGÅR I LOV TILL ANNAN KOMMUN.

INGÅR EJ I BYGGLOV 1

HÄNVISNINGAR

PLANER ÖVERSIKT
A31-40.1-21 - 22

PLANER
A31-40.1-01 - 02

SEKTIONER ÖVERSIKT
A31-40.2-20

SEKTIONER
A31-40.2-01 - 10

BET	ÄNDRINGEN AVSER	DATUM	SIGN

BYGGLOV

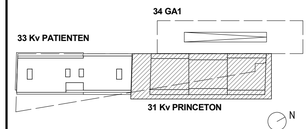

VITARTES | ENABLING LIFE SCIENCE DEVELOPMENT

white

Kv Patienten & Kv Princeton

X	A White Arkitekter AB	tel. 08-4022500
	K Byggnadtekniska byrån Sverige AB	tel. 010-161 10 00
	E Incoord Installationscoordinator AB	tel. 08-6222000
	V Incoord Installationscoordinator AB	tel. 08-6222000
	Br Brandskyddslaget	tel. 08-58818800
	Tr Structor Uppsala AB	tel. 070-6730602

UPPDRAGNR	RITAD AV	HANDLÄGGARE
9145340400	Y. Bäckström	F. Källström
DATUM	UPPDRAGSLEDARE	ANSVARIG ARKITEKT
2016-03-01	K. Leckström	H. Forsmark

GA2, PRINCETON

SEKTION E-E

SKALA	NUMMER	BET
A1 1:200 (A3 1:400)	A31-40.2-05	

SKALA 1:200 (A1)
1:400 (A3)

0 1 2 5 10 15 20 METER

2016-02-29 14:37:40 C:\CAD\Revit\2016\A-40-V-0033 Patienten_BL_9j\kv.rvt

Inkom till Stockholms stadsbyggnadskontor - 2016-03-01, Dnr 2016-03576

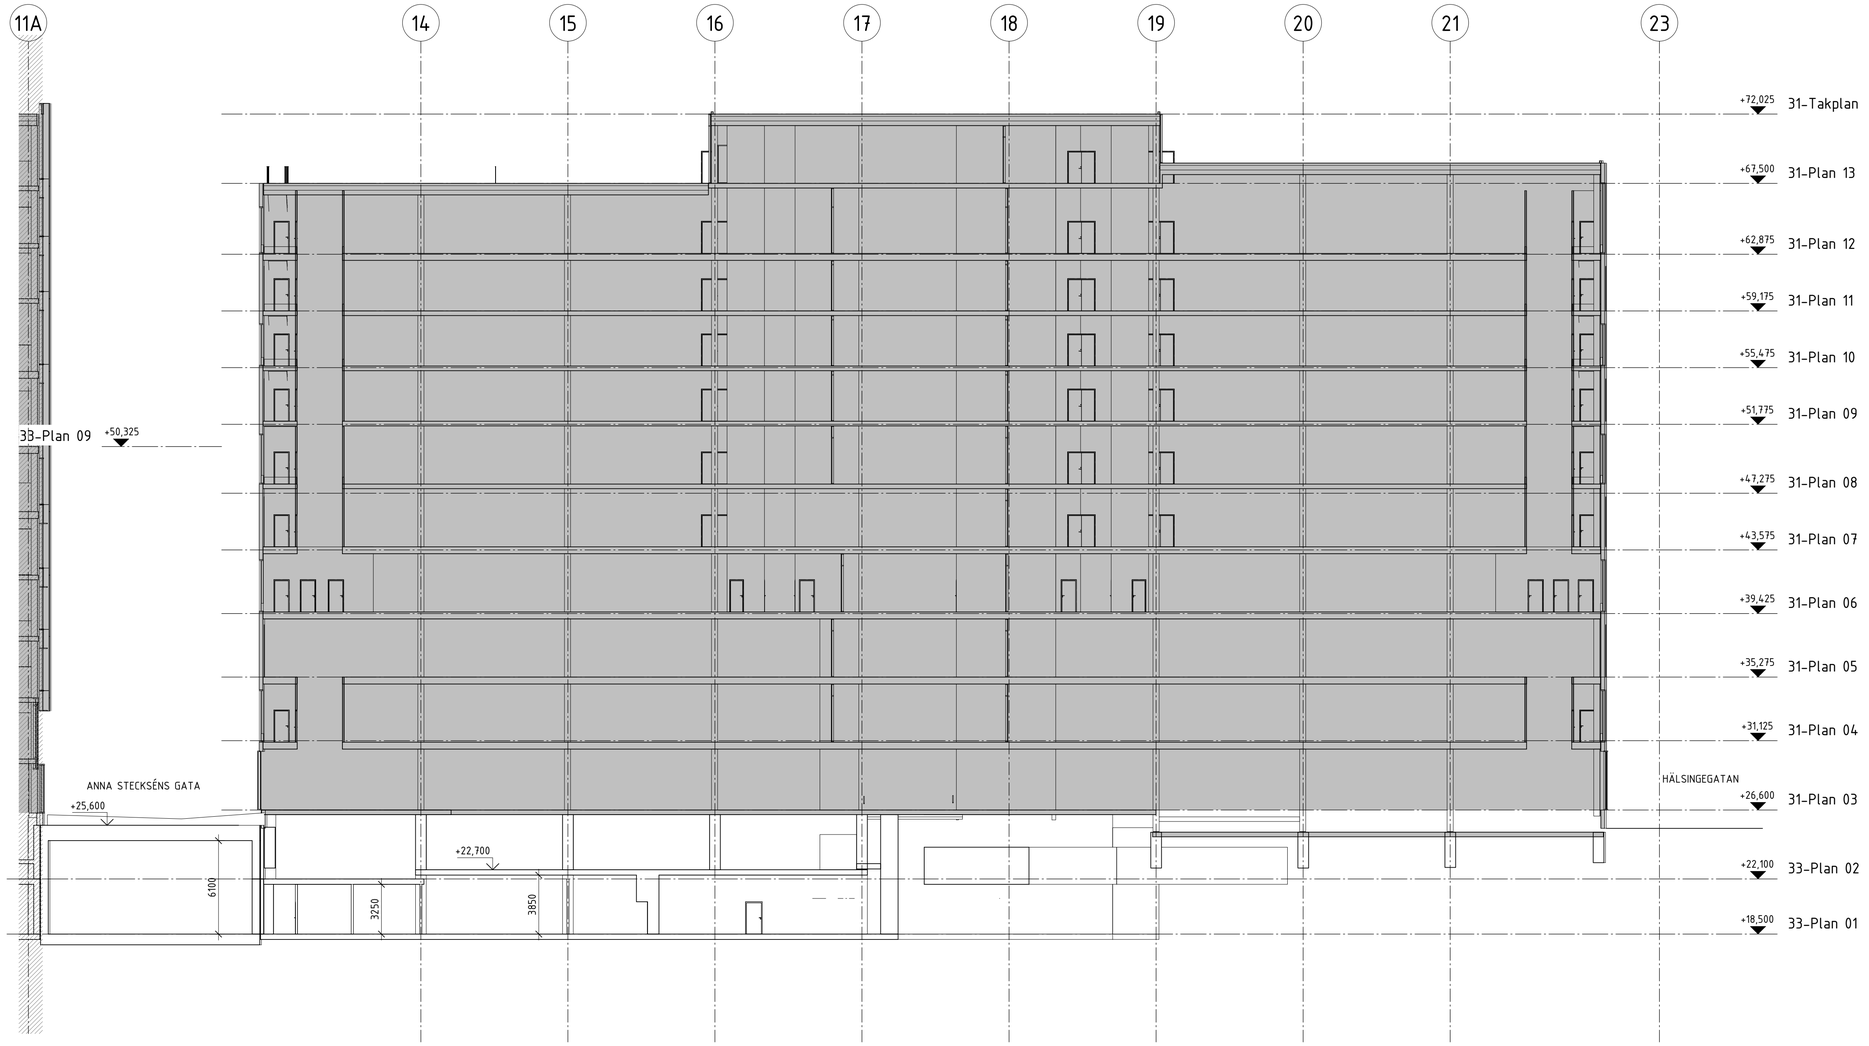

FÖRKLARINGAR

MÅTT i mm.
PLUSHÖJD I m.

INGÅR I LOV TILL ANNAN KOMMUN.

INGÅR EJ I BYGGLOV 1

HÄNVISNINGAR

PLANER ÖVERSIKT
A31-40.1-21 - 22

PLANER
A31-40.1-01 - 02

SEKTIONER ÖVERSIKT
A31-40.2-20

SEKTIONER
A31-40.2-01 - 10

BET	ÄNDRINGEN AVSER	DATUM	SIGN

BYGGLOV

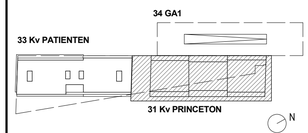

VITARTES | ENABLING LIFE SCIENCE DEVELOPMENT

white

Kv Patienten & Kv Princeton

X	A White Arkitekter AB	tel. 08-4022500
	K Byggnadtekniska byrån Sverige AB	tel. 010-161 10 00
	E Incoord Installationscoordinator AB	tel. 08-6222000
	V Incoord Installationscoordinator AB	tel. 08-6222000
	Br Brandskyddslaget	tel. 08-58818800
	Tr Structor Uppsala AB	tel. 070-6730602

UPPDRAGNR	RITAD AV	HANDLÄGGARE
9145340400	Y. Bäckström	F. Källström
DATUM	UPPDRAGSLEDARE	ANSVARIG ARKITEKT
2016-03-01	K. Leckström	H. Forsmark

GA2, PRINCETON

LÄNGDSEKTION F-F

SKALA	NUMMER	BET
A1 1:200 (A3 1:400)	A31-40.2-06	

SKALA 1:400 (A3)
1:200 (A1)

0 1 2 5 10 15 20 METER

2016-02-29 14:37:43 C:\CAD\Revit\2016\A-40-V-0033 Patienten_BL_9jlv.rvt

Inkom till Stockholms stadsbyggnadskontor - 2016-03-01, Dnr 2016-03576

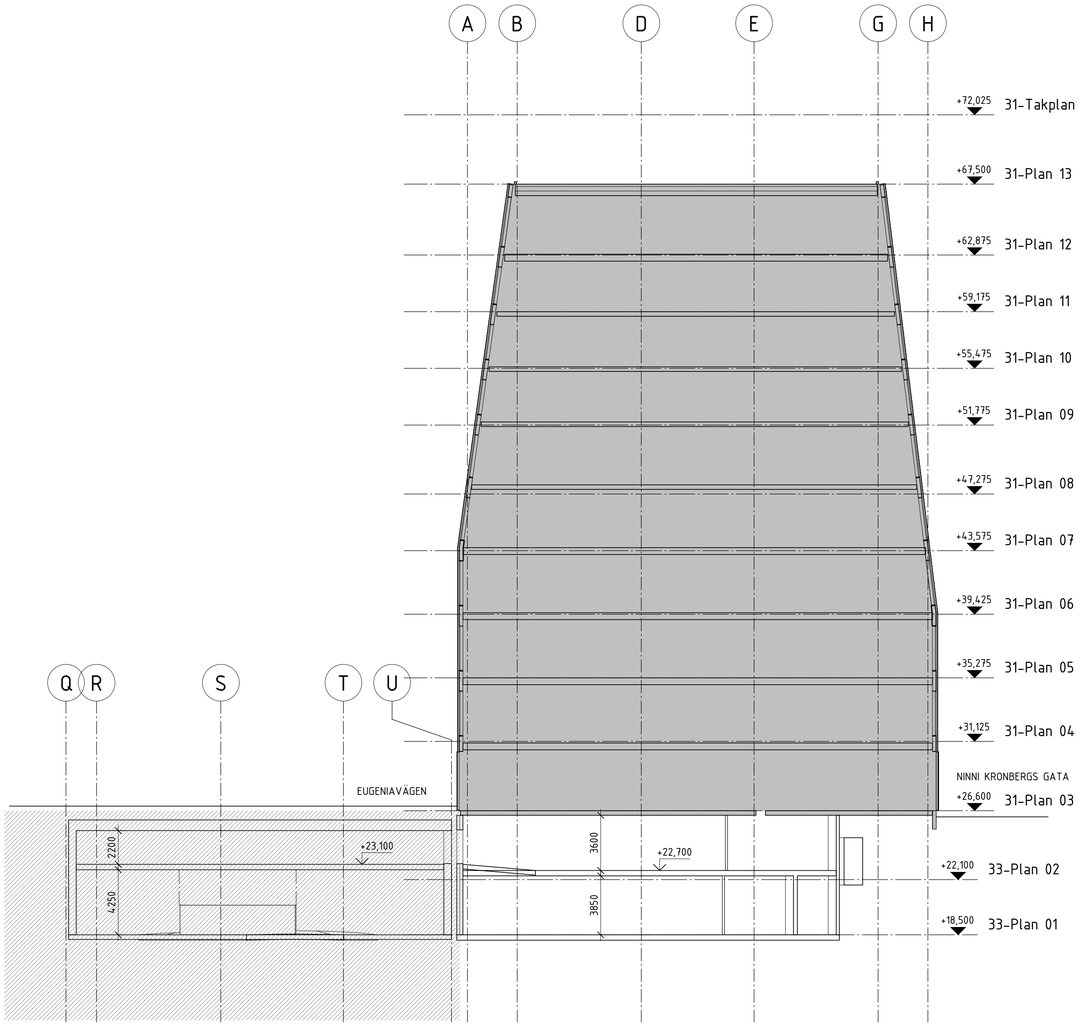

FÖRKLARINGAR

MÅTT i mm.
PLUSHÖJD I m.

INGÅR I LOV TILL ANNAN KOMMUN.

INGÅR EJ I BYGGLOV 1

HÄNVISNINGAR

PLANER ÖVERSIKT
A31-40.1-21 - 22

PLANER
A31-40.1-01 - 02

SEKTIONER ÖVERSIKT
A31-40.2-20

SEKTIONER
A31-40.2-01 - 10

BET	ÄNDRINGEN AVSER	DATUM	SIGN

BYGGLOV

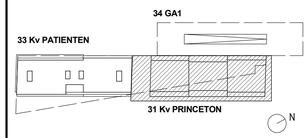

VITARTES | ENABLING LIFE SCIENCE DEVELOPMENT

white

Kv Patienten & Kv Princeton

A	White Arkitekter AB	tel. 08-4022500
K	Byggnadtekniska byrån Sverige AB	tel. 010-161 10 00
E	Incoord Installationscoordinator AB	tel. 08-6222000
V	Incoord Installationscoordinator AB	tel. 08-6222000
Br	Brandskyddslaget	tel. 08-58818800
Tr	Structor Uppsala AB	tel. 070-6730602

UPPDRAGNR	RITAD AV	HANDLÄGGARE
9145340400	Y. Bäckström	F. Källström
DATUM	UPPDRAGSLEDARE	ANSVARIG ARKITEKT
2016-03-01	K. Leckström	H. Forsmark

GA2, PRINCETON

SEKTION G-G

SKALA	NUMMER	BET
A1 1:200 (A3 1:400)	A31-40.2-07	

SKALA 1:400 (A3)
1:200 (A1)

0 1 2 5 10 15 20 METER

2016-02-29 14:37:45 C:\CAD\Revit\2016\A-40-V-0033 Patienten_BL_9lj\kv.rvt

Inkom till Stockholms stadsbyggnadskontor - 2016-03-01. Dnr 2016-03576

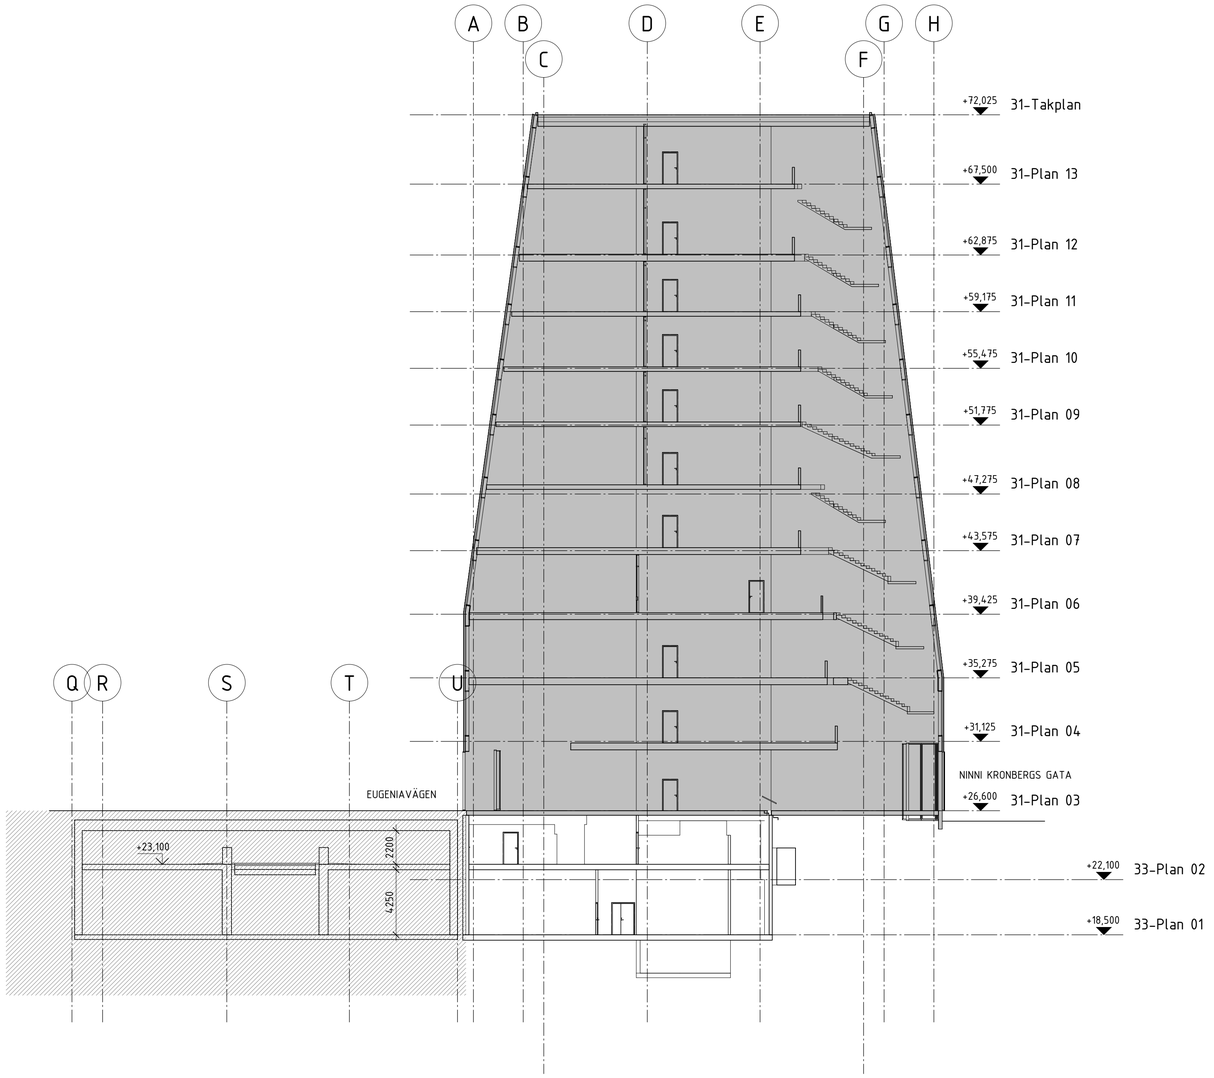

FÖRKLARINGAR

MÅTT i mm.
PLUSHÖJD I m.

INGÅR I LOV TILL ANNAN KOMMUN.

INGÅR EJ I BYGGLOV 1

HÄNVISNINGAR

PLANER ÖVERSIKT
A31-40.1-21 - 22

PLANER
A31-40.1-01 - 02

SEKTIONER ÖVERSIKT
A31-40.2-20

SEKTIONER
A31-40.2-01 - 10

BET	ÄNDRINGEN AVSER	DATUM	SIGN

BYGGLOV

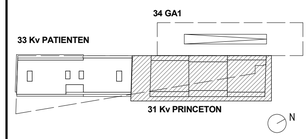

VITARTES | ENABLING LIFE SCIENCE DEVELOPMENT

white

Kv Patienten & Kv Princeton

X	A White Arkitekter AB	tel. 08-4022500
	K Byggnadtekniska byrån Sverige AB	tel. 010-161 10 00
	E Incoord Installationscoordinator AB	tel. 08-6222000
	V Incoord Installationscoordinator AB	tel. 08-6222000
	Br Brandskyddslaget	tel. 08-58818800
	Tr Structor Uppsala AB	tel. 070-6730602

UPPDRAGNR	RITAD AV	HANDLÄGGARE
9145340400	Y. Bäckström	F. Källström
DATUM	UPPDRAGSLEDARE	ANSVARIG ARKITEKT
2016-03-01	K. Leckström	H. Forsmark

GA2, PRINCETON

SEKTION H-H

SKALA	NUMMER	BET
A1 1:200 (A3 1:400)	A31-40.2-08	

1:400 (A3)
SKALA 1:200 (A1)

0 1 2 5 10 15 20 METER

2016-02-29 14:37:47 C:\CAD\Revit\2016\A-40-V-0033 Patienten_BL_9lj\kv.rvt

Inkom till Stockholms stadsbyggnadskontor - 2016-03-01. Dnr 2016-03576

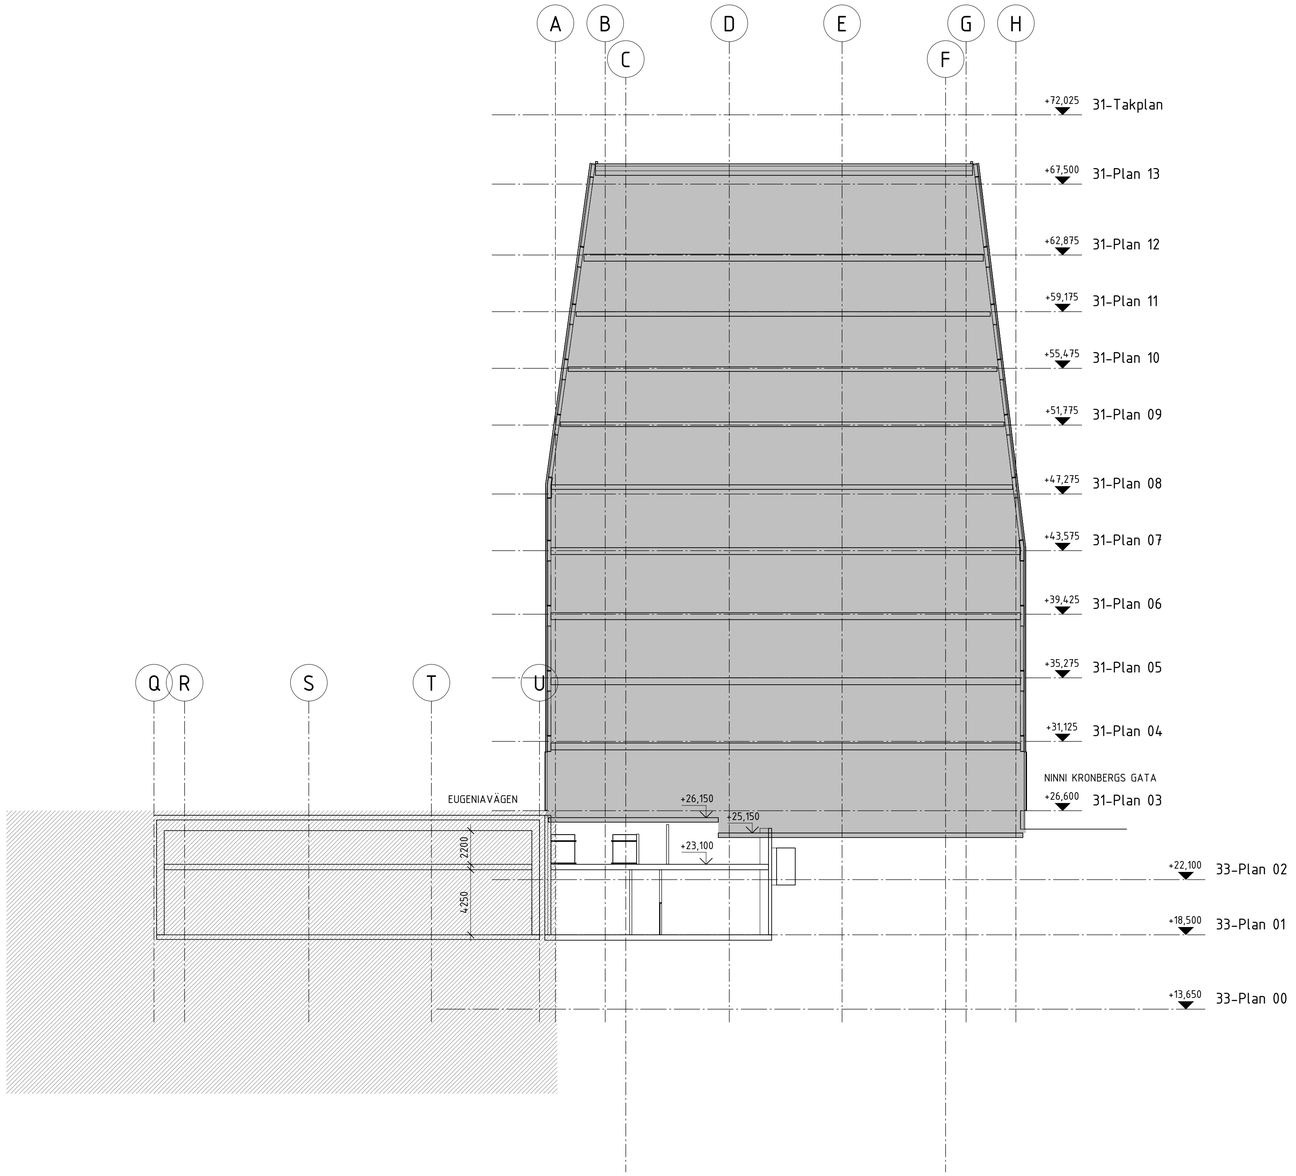

FÖRKLARINGAR

MÅTT i mm.
PLUSHÖJD I m.

INGÅR I LOV TILL ANNAN KOMMUN.

INGÅR EJ I BYGGLOV 1

HÄNVISNINGAR

PLANER ÖVERSIKT
A31-40.1-21 - 22

PLANER
A31-40.1-01 - 02

SEKTIONER ÖVERSIKT
A31-40.2-20

SEKTIONER
A31-40.2-01 - 10

BET	ÄNDRINGEN AVSER	DATUM	SIGN

BYGGLOV

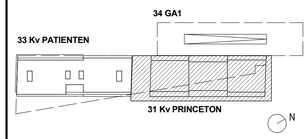

VITARTES | ENABLING LIFE SCIENCE DEVELOPMENT

white

Kv Patienten & Kv Princeton

X	A White Arkitekter AB	tel. 08-4022500
	K Byggnadtekniska byrån Sverige AB	tel. 010-161 10 00
	E Incoord Installationscoordinator AB	tel. 08-6222000
	V Incoord Installationscoordinator AB	tel. 08-6222000
	Br Brandskyddslaget	tel. 08-58818800
	Tr Structor Uppsala AB	tel. 070-6730602

UPPDRAGNR	RITAD AV	HANDLÄGGARE
9145340400	Y. Bäckström	F. Källström
DATUM	UPPDRAGSLEDARE	ANSVARIG ARKITEKT
2016-03-01	K. Leckström	H. Forsmark

GA2, PRINCETON

SEKTION I-I

SKALA	NUMMER	BET
A1 1:200 (A3 1:400)	A31-40.2-09	

SKALA 1:400 (A3)
1:200 (A1)

0 1 2 5 10 15 20 METER

2016-02-29 14:37:50 C:\CAD\Revit\2016\A-40-V-0033 Patienten_BL_9j1kv.rvt

Inkom till Stockholms stadsbyggnadskontor - 2016-03-01. Dnr 2016-03576

FÖRKLARINGAR

MÅTT i mm.
PLUSHÖJD I m.

INGÅR I LOV TILL ANNAN KOMMUN.

INGÅR EJ I BYGGLOV 1

HÄNVISNINGAR

PLANER ÖVERSIKT
A31-40.1-21 - 22

PLANER
A31-40.1-01 - 02

SEKTIONER ÖVERSIKT
A31-40.2-20

SEKTIONER
A31-40.2-01 - 10

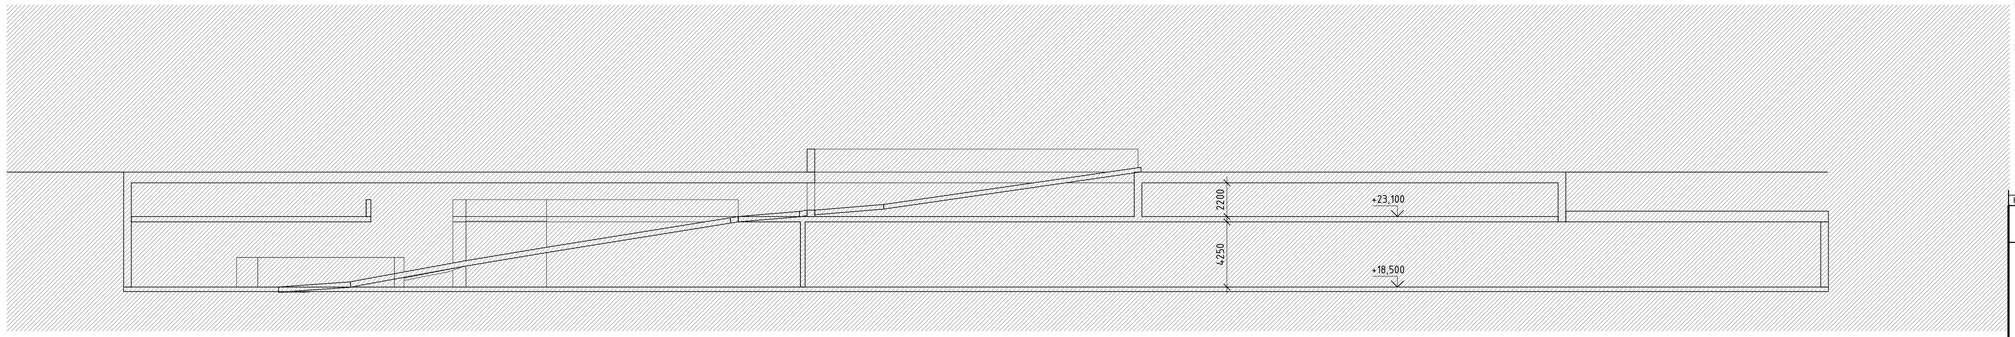

SKALA 1:400 (A3)
SKALA 1:200 (A1)

0 1 2 5 10 15 20 METER

BET	ÄNDRINGEN AVSER	DATUM	SIGN

BYGGLOV

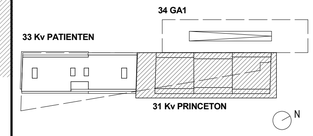

VITARTES | ENABLING LIFE SCIENCE DEVELOPMENT

white

Kv Patienten & Kv Princeton

A White Arkitekter AB tel. 08-4022500
K Byggnadtekniska byrån Sverige AB tel. 010-161 10 00
E Incoord Installationscoordinator AB tel. 08-6222000
V Incoord Installationscoordinator AB tel. 08-6222000
Br Brandskyddslaget tel. 08-58818800
Tr Structor Uppsala AB tel. 070-6730602

UPPDRAGSNR	RITAD AV	HANDLÄGGARE
9145340400	Y. Bäckström	F. Källström
DATUM	UPPDRAGSLEDARE	ANSVARIG ARKITEKT
2016-03-01	K. Leckström	H. Forsmark

GA2, PRINCETON

LÄNGDSEKTION J-J

SKALA	NUMMER	BET
A1 1:200 (A3 1:400)	A31-40.2-10	

2016-02-29 14:37:52 C:\CAD\Revit\2016\A-40-Y-0033 Patienten_BL_9j\kvr.rvt

Inkom till Stockholms stadsbyggnadskontor - 2016-03-01, Dnr 2016-03576

FÖRKLARINGAR

MÅTT i mm.
PLUSHÖJD I m.

INGÅR I LOV TILL ANNAN KOMMUN.

INGÅR EJ I BYGGLOV 1

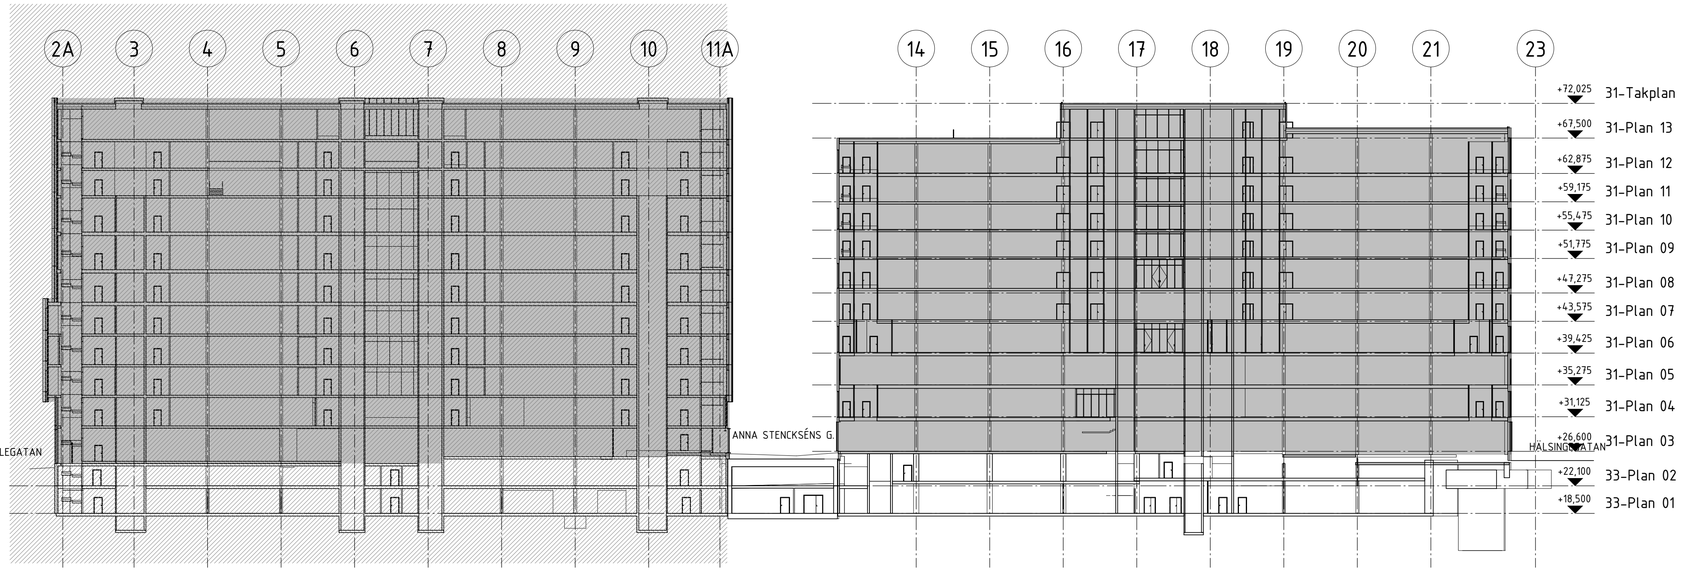

HÄNVISNINGAR

PLANER ÖVERSIKT
A31-40.1-21 - 22

PLANER
A31-40.1-01 - 02

SEKTIONER ÖVERSIKT
A31-40.2-20

SEKTIONER
A31-40.2-01 - 10

BET	ÄNDRINGEN AVSER	DATUM	SIGN

BYGGLOV

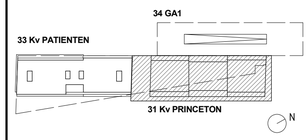

VITARTES | ENABLING LIFE SCIENCE DEVELOPMENT

white

Kv Patienten & Kv Princeton

X	A White Arkitekter AB	tel. 08-4022500
	K Byggnadtekniska byrån Sverige AB	tel. 010-161 10 00
	E Incoord Installationscoordinator AB	tel. 08-6222000
	V Incoord Installationscoordinator AB	tel. 08-6222000
	Br Brandskyddslaget	tel. 08-58818800
	Tr Structor Uppsala AB	tel. 070-6730602

UPPDRAGNR	RITAD AV	HANDLÄGGARE
9145340400	Y. Bäckström	F. Källström
DATUM	UPPDRAGSLEDARE	ANSVARIG ARKITEKT
2016-03-01	K. Leckström	H. Forsmark

GA2, PRINCETON

LÄNGDSEKTION AF-AF, ÖVERSIKT

SKALA	NUMMER	BET
A1 1:400 (A3 1:800)	A31-40.2-20	

SKALA 1:800 (A3)
1:400 (A1)

0 2 4 10 20 30 40 METER

2016-02-29 14:37:56 C:\CAD\Revit\2016\A-40-V-0033 Patienten_BL_9jlv.rvt

Inkom till Stockholms stadsbyggnadskontor - 2016-03-01, Dnr 2016-03576