
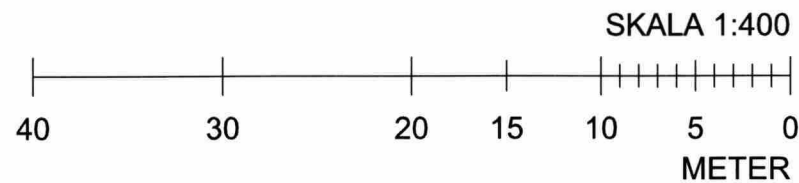
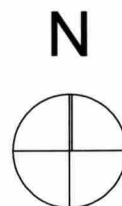
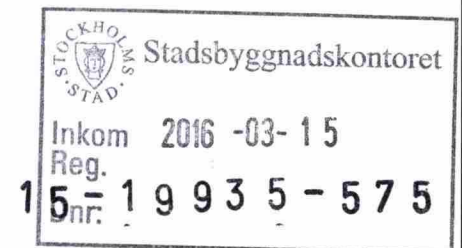


Inkom till Stockholms stadsbyggnadskontor - 2016-03-15, Dnr 2015-19935

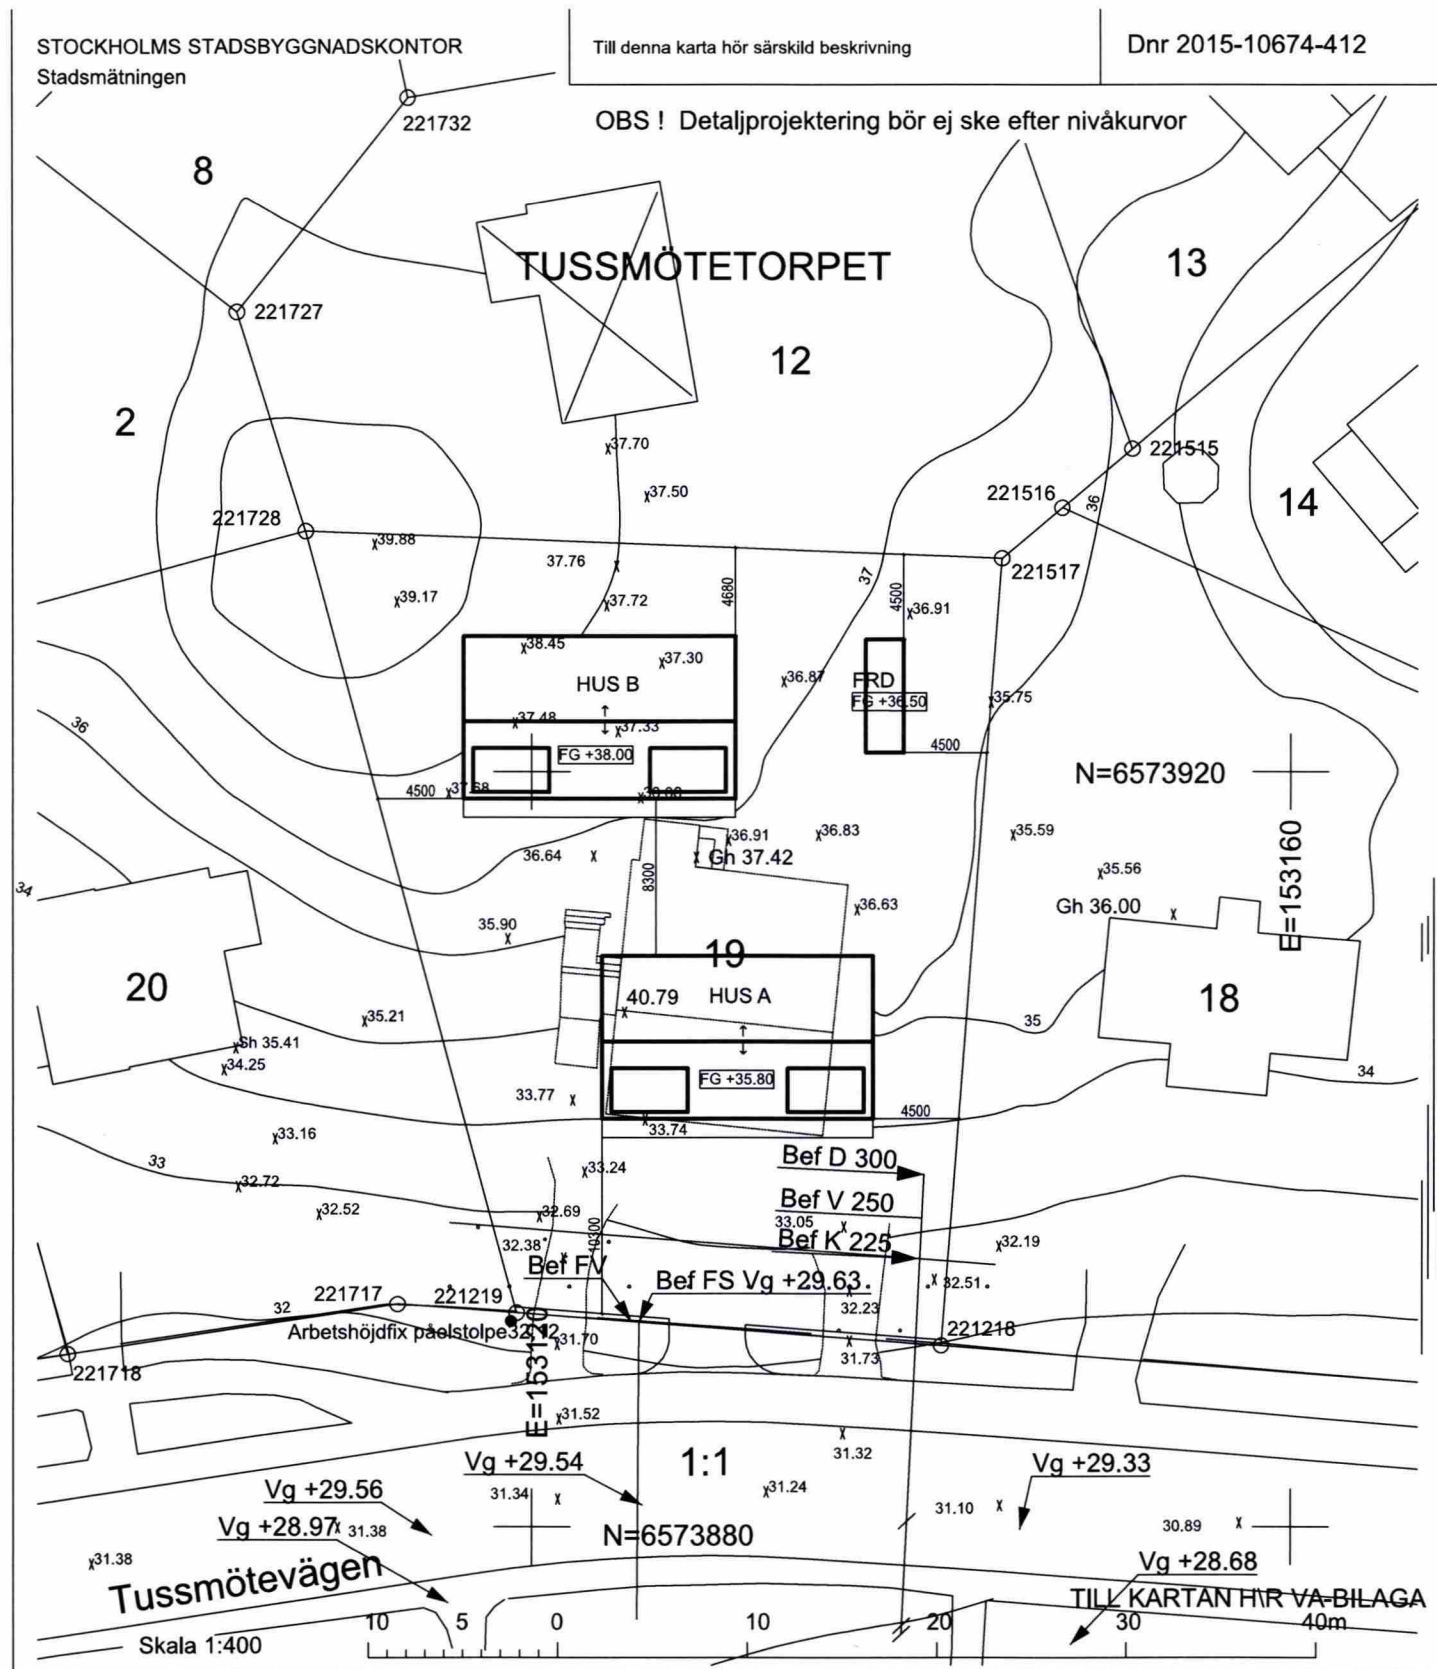

FASTIGHETS BETECKNING: TUSMÖTETORPET 19 ADRESS: TUSMÖTETORPET 234, 122 64, ENSKEDE	2015-11-19		BYGGLOVSHANDLING	
	HARALD GAMRELL		ANSVARIG	
	1:400 (A3)		SKALA	
	BET		SITUATIONSPLAN (NYBYGGNADSKARTA)	
	NUMMER A-01.1-001	HG	HANDLÄGGARE GR	UPPDRAG NR 11518800

**lilje
wall**