

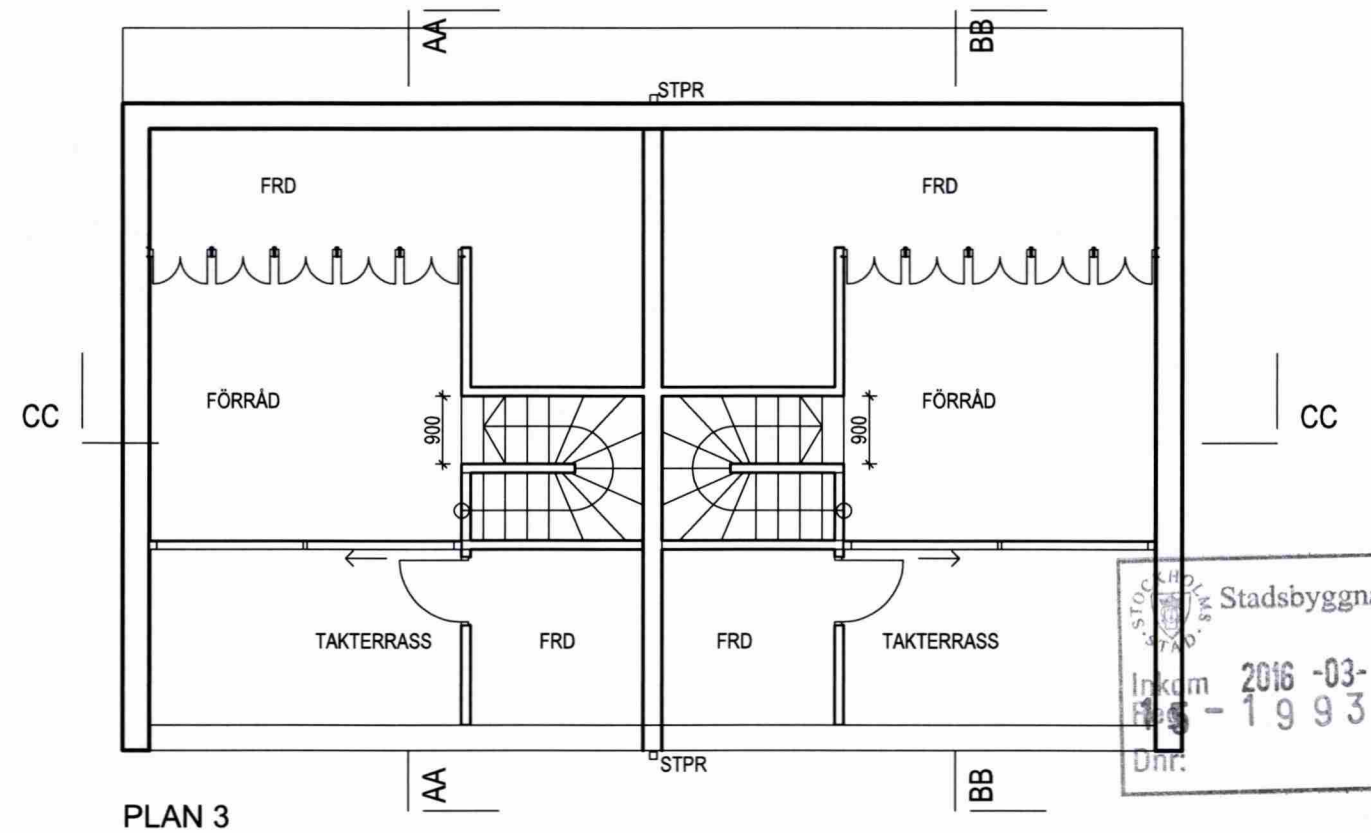
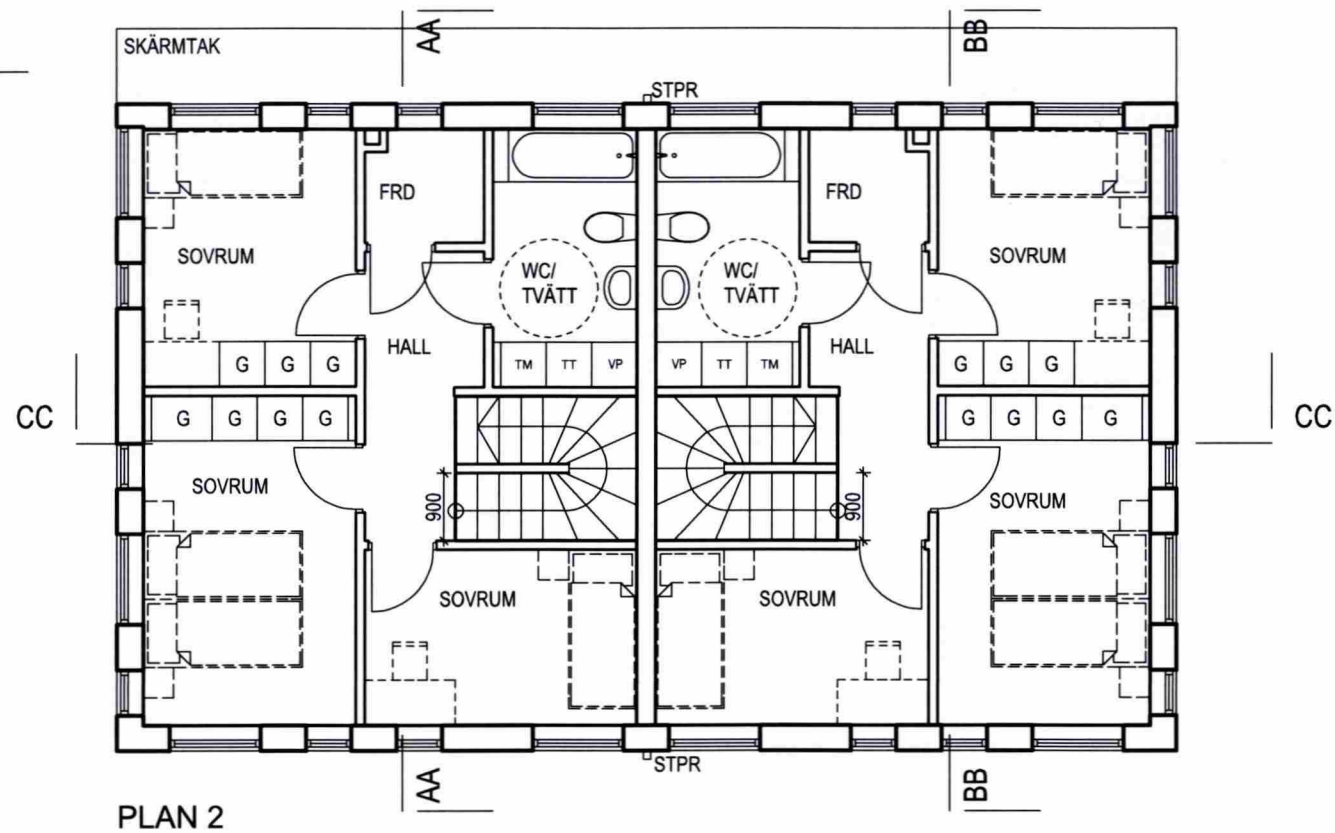
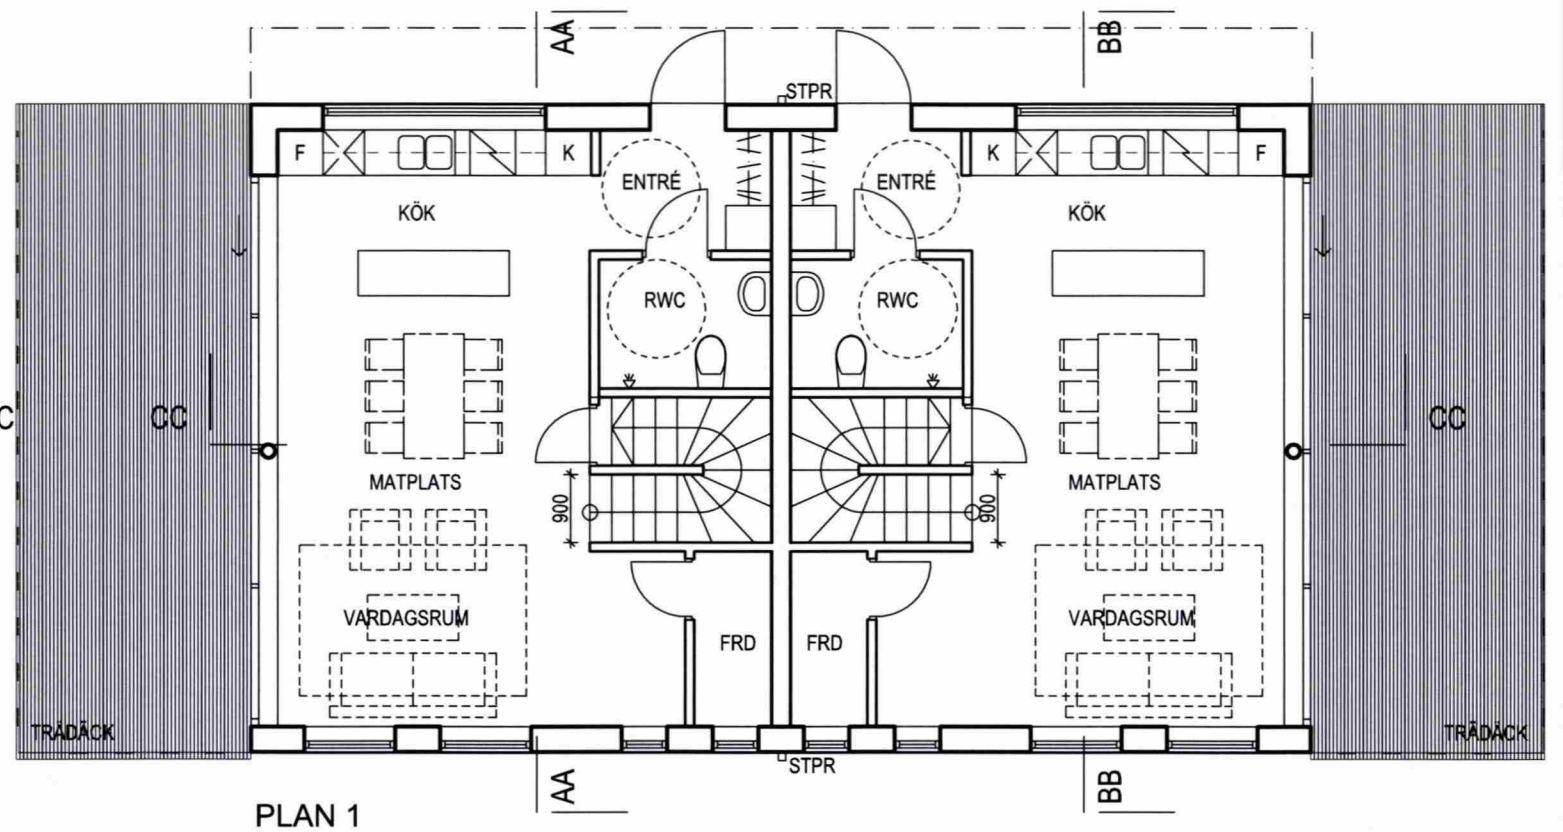


Inkom till Stockholms stadsbyggnadskontor - 2016-03-15, Dnr 2015-19935

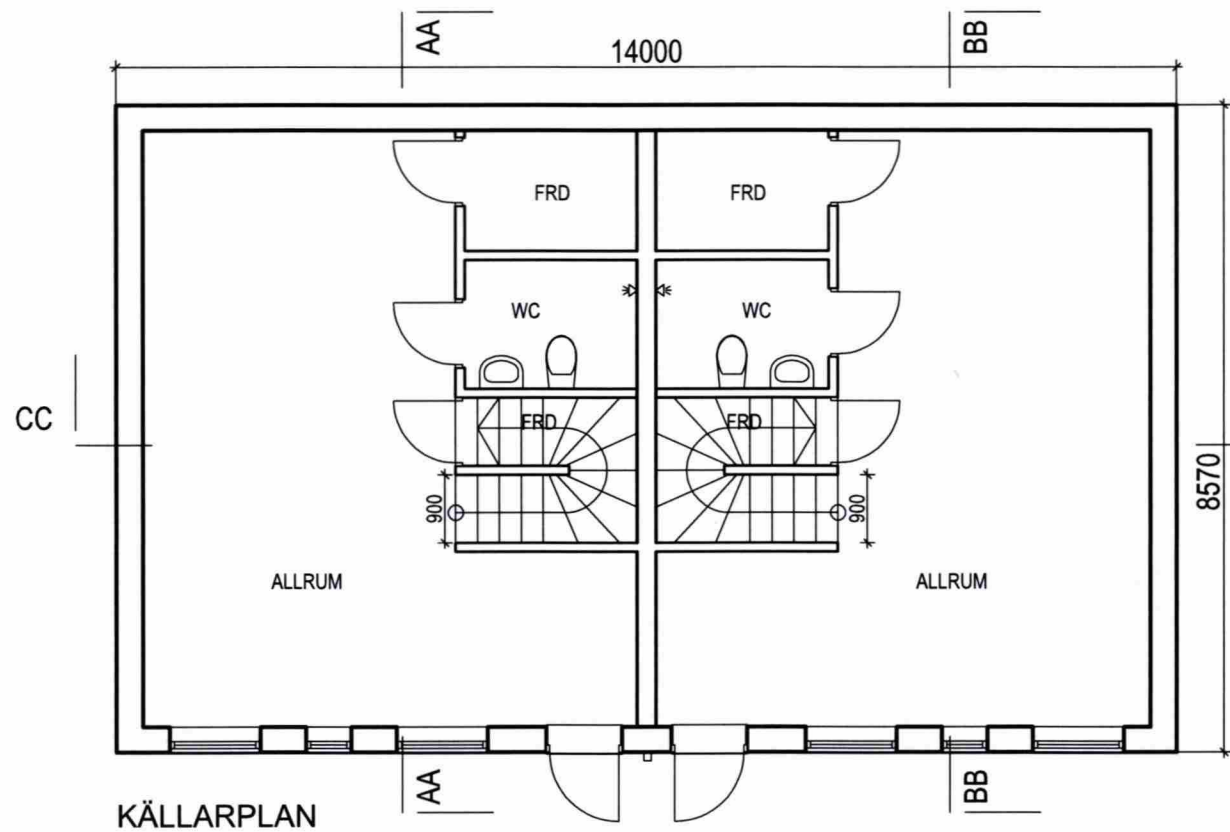





Stadsbyggnadskontoret
Inkom 2016-03-15
Bes - 19935-575
Dnr.

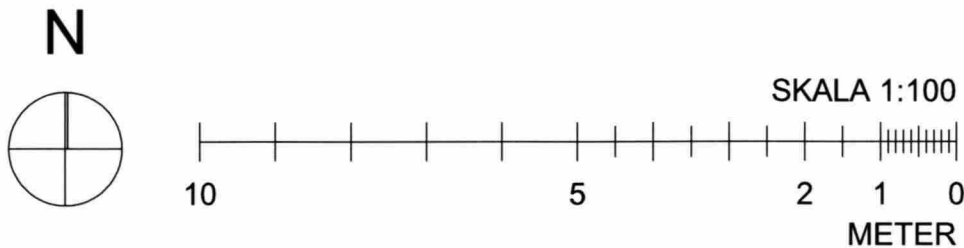


FASTIGHETS BETECKNING: TUSSMÖTETORPET 19 ADRESS: TUSSMÖTEVÄGEN 234, 122 64, ENSKEDE	2015-11-19		BYGGLOVSHANDLING		
	HARALD GAMRELL		ANSVARIG		
	1:100 (A3)		SKALA		
	BET		NUMMER A-40.1-101	HG	UPPDRAG NR 11518800

**lilje
wall**

Inkom till Stockholms stadsbyggnadskontor - 2016-03-15, Dnr 2015-19935

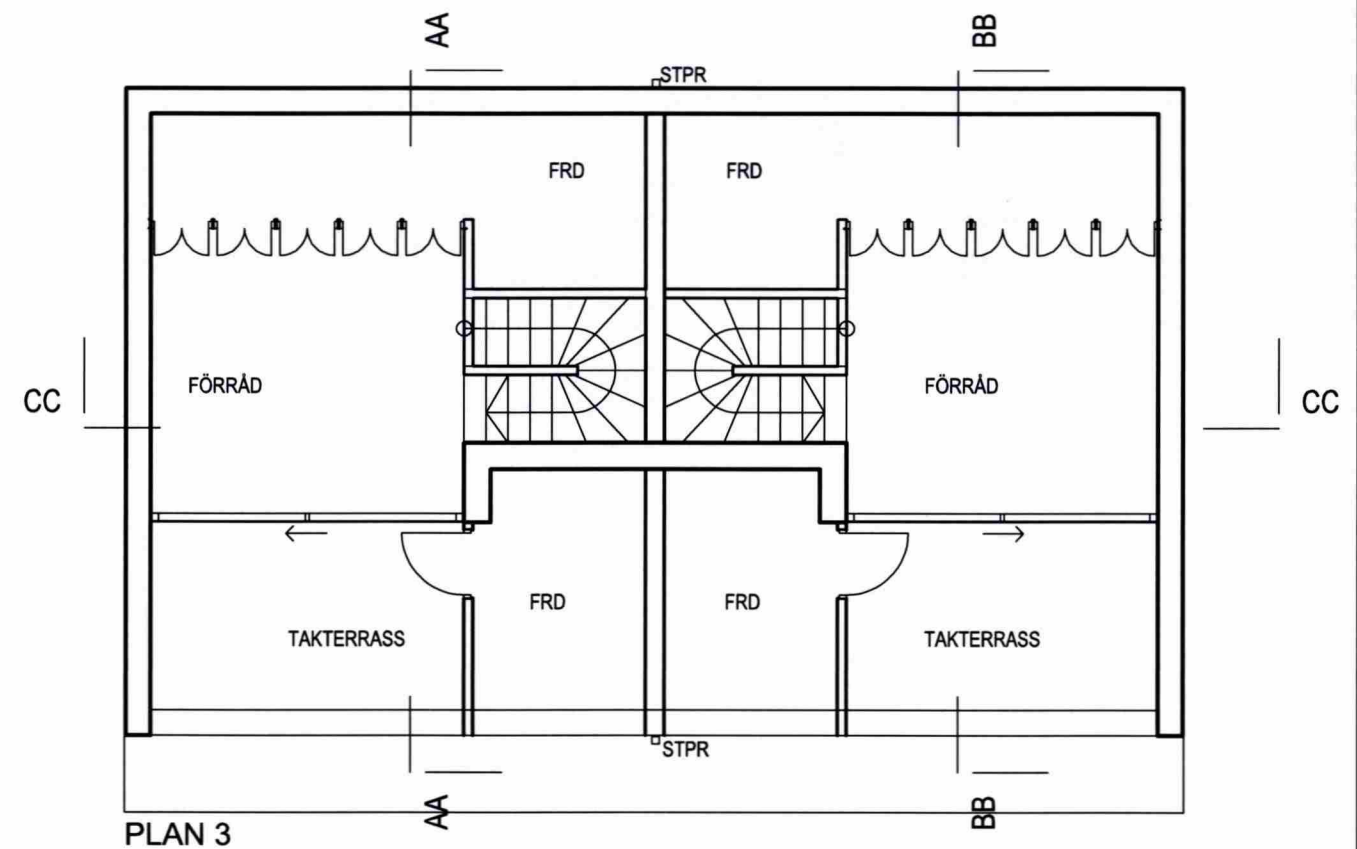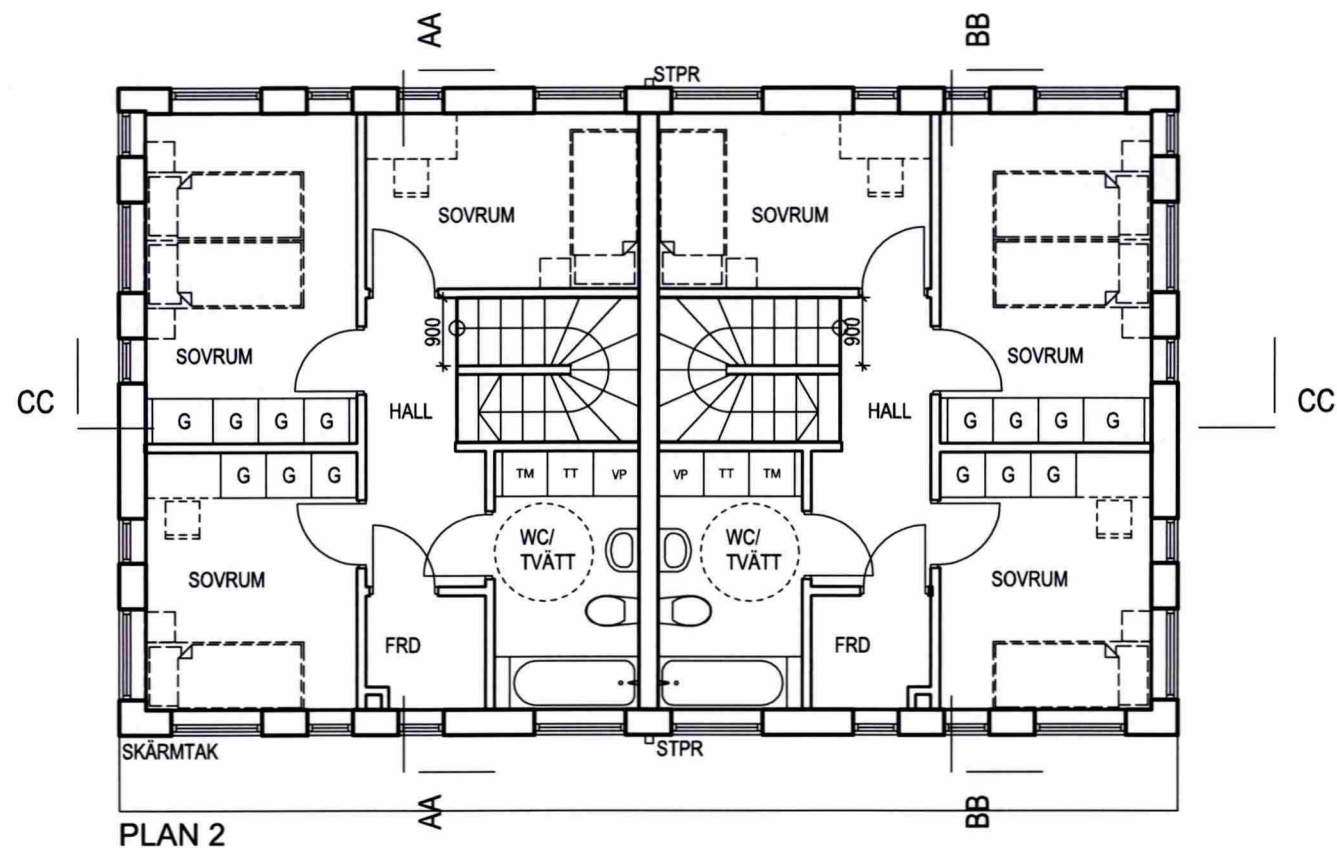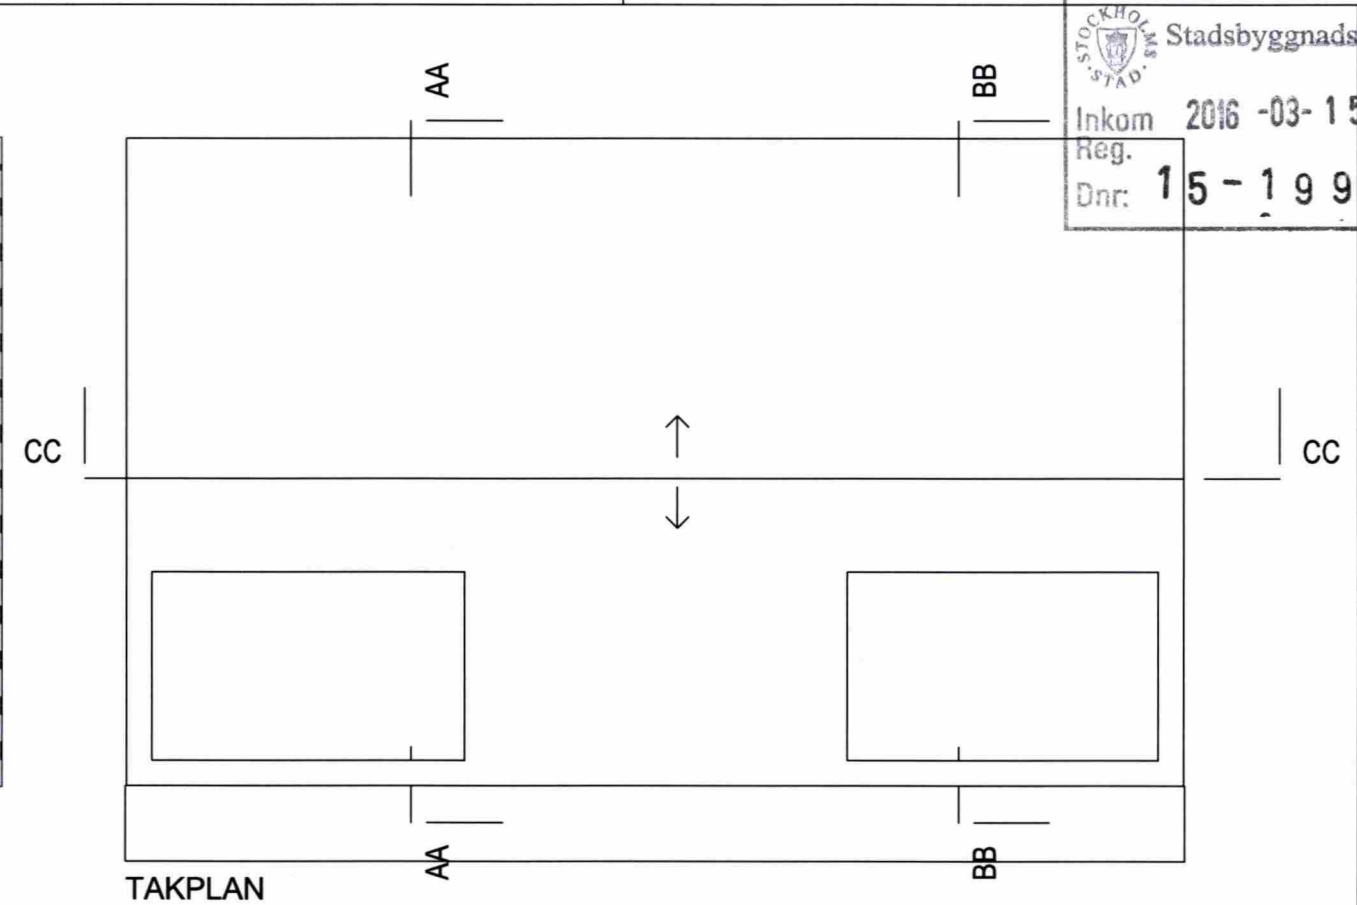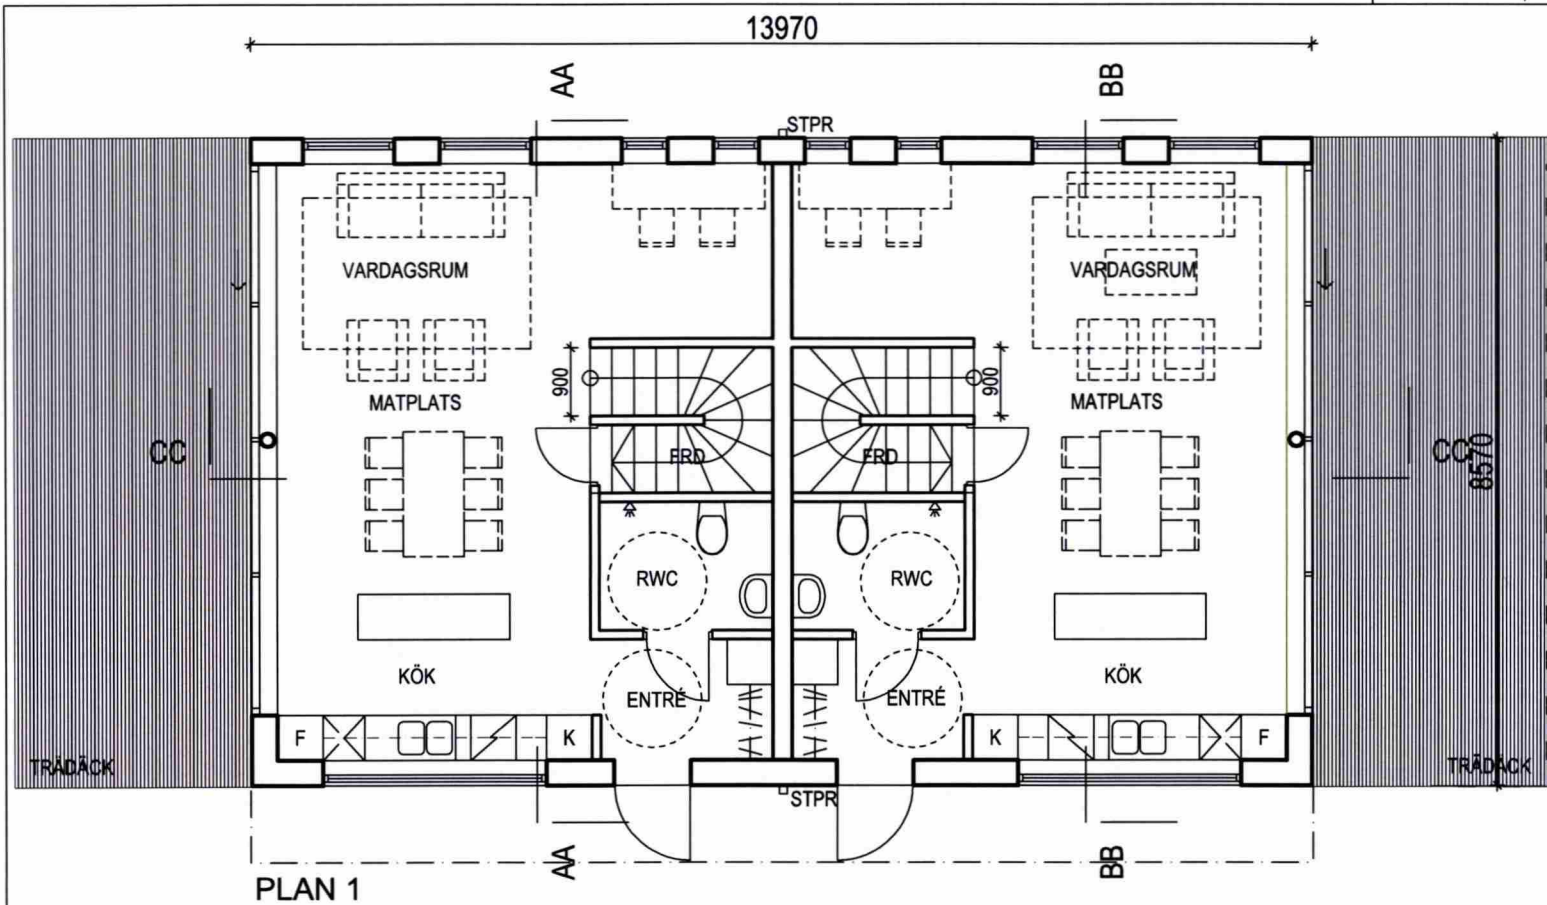

STOCKHOLM
STAD
Stadsbyggnadskontoret
Inkom 2016-03-15
Reg.
Dnr: 15-19935-575

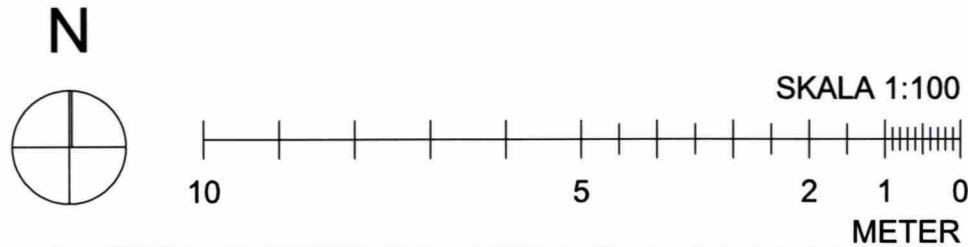

FASTIGHETS BETECKNING:
TUSSMÖTETORPET 19
ADRESS:
TUSMÖTEVÄGEN 234, 122 64, ENSKEDE

2015-11-19	DATUM	BYGGLOVSHANDLING		
HARALD GAMRELL	ANSVARIG	PLANER HUS B		
1:100 (A3)	SKALA			
BET	NUMMER	HANDLÄGGARE	RITAD/KONSTR AV	UPPDRAG NR
A-40.1-103	HG	GR	11518800	

**lilje
wall**