



STOCKHOLMS STAD Stadsbyggnadskontoret  
Inkom 2016-03-15  
Reg. 15-19935-575  
Dnr:

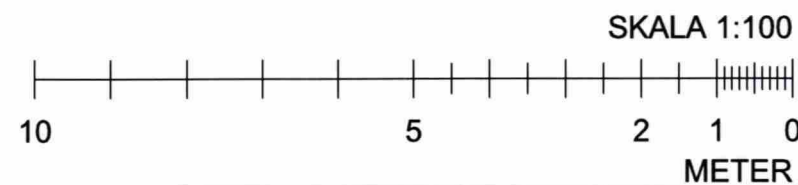


FASTIGHETS BETECKNING: <b>TUSSMÖTETORPET 19</b>  ADRESS: TUSSMÖTEVÄGEN 234, 122 64, ENSKEDE	2015-11-19	DATUM	BYGGLOVSHANDLING		
	HARALD GAMRELL	ANSVARIG	SEKTIONER HUS A		
	1:100 (A3)	SKALA			
	BET	NUMMER A-40.2-101	HANDLÄGGARE HG	RITAD/KONSTR AV GR	UPPDRAG NR 11518800

**lilje  
wall**


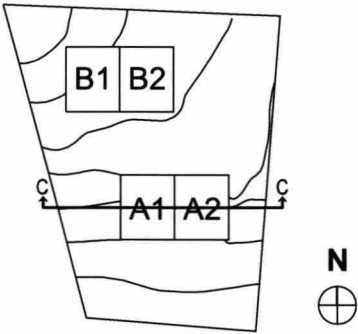


TOMTGRÄNS MOT TUSSMÖTETORPET 20

TOMTGRÄNS MOT TUSSMÖTETORPET 18

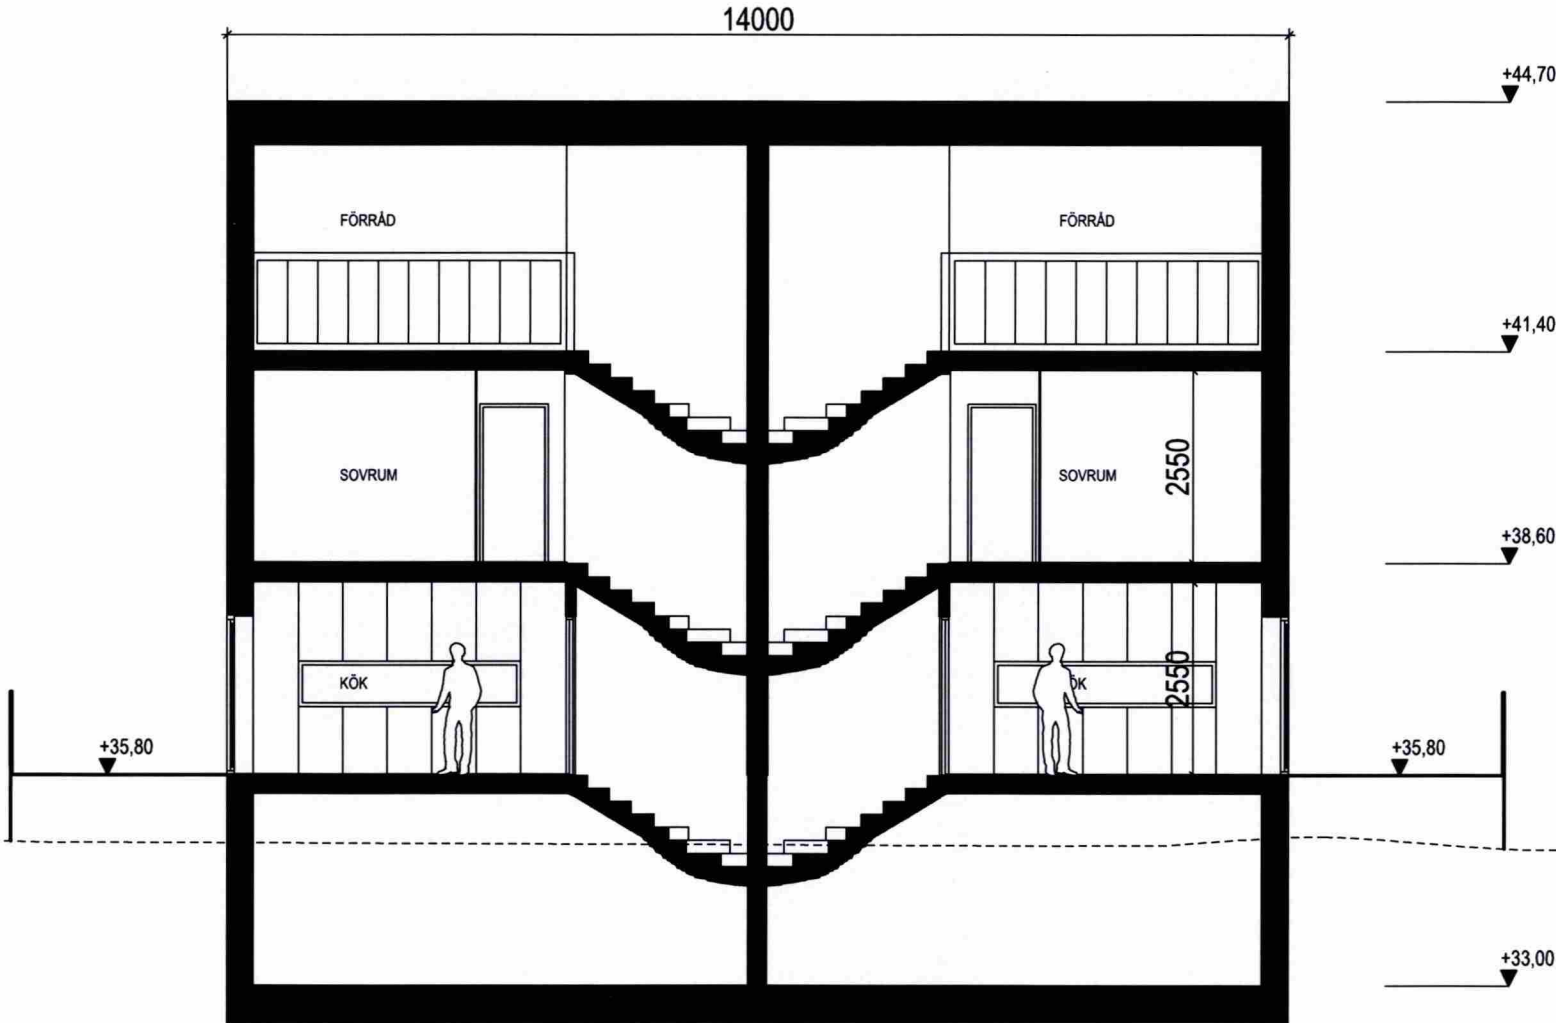

SEKTION CC

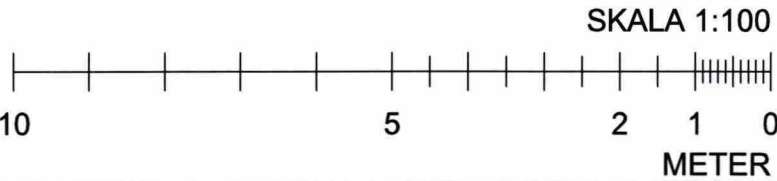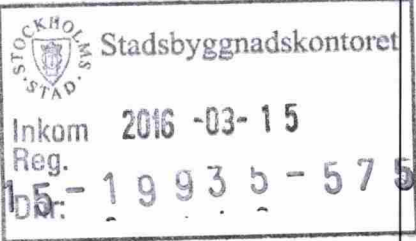

FASTIGHETSBETECKNING: <b>TUSSMÖTETORPET 19</b>  ADRESS: TUSSMÖTEVÄGEN 234, 122 64, ENSKEDE	2015-11-19	DATUM	BYGGLOVSHANDLING		
	HARALD GAMRELL	ANSVARIG	SEKTIONER HUS A		
	1:100 (A3)	SKALA			
	BET	NUMMER A-40.2-102	HG	HANDLÄGGARE GR	UPPDRAG NR 11518800

**lilje  
wall**