



FASTIGHETS BETECKNING: TUSSMÖTETORPET 19 ADRESS: TUSSMÖTEVÄGEN 234, 122 64, ENSKEDE	2015-11-19	DATUM	BYGGLOVSHANDLING		
	HARALD GAMRELL	ANSVARIG	SEKTIONER HUS B		
	1:100 (A3)	SKALA			
	BET	NUMMER A-40.2-104	HANDLÄGGARE HG	RITAD/KONSTR AV GR	UPPDRAG NR 11518800

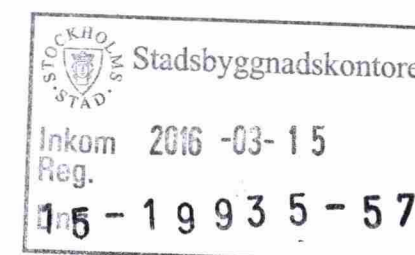


**lilje
wall**

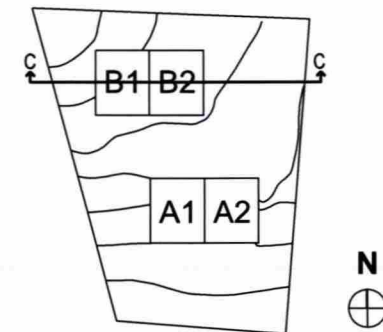

TOMTGRÄNS MOT TUSSMÖTETORPET 20

TOMTGRÄNS MOT TUSSMÖTETORPET 18

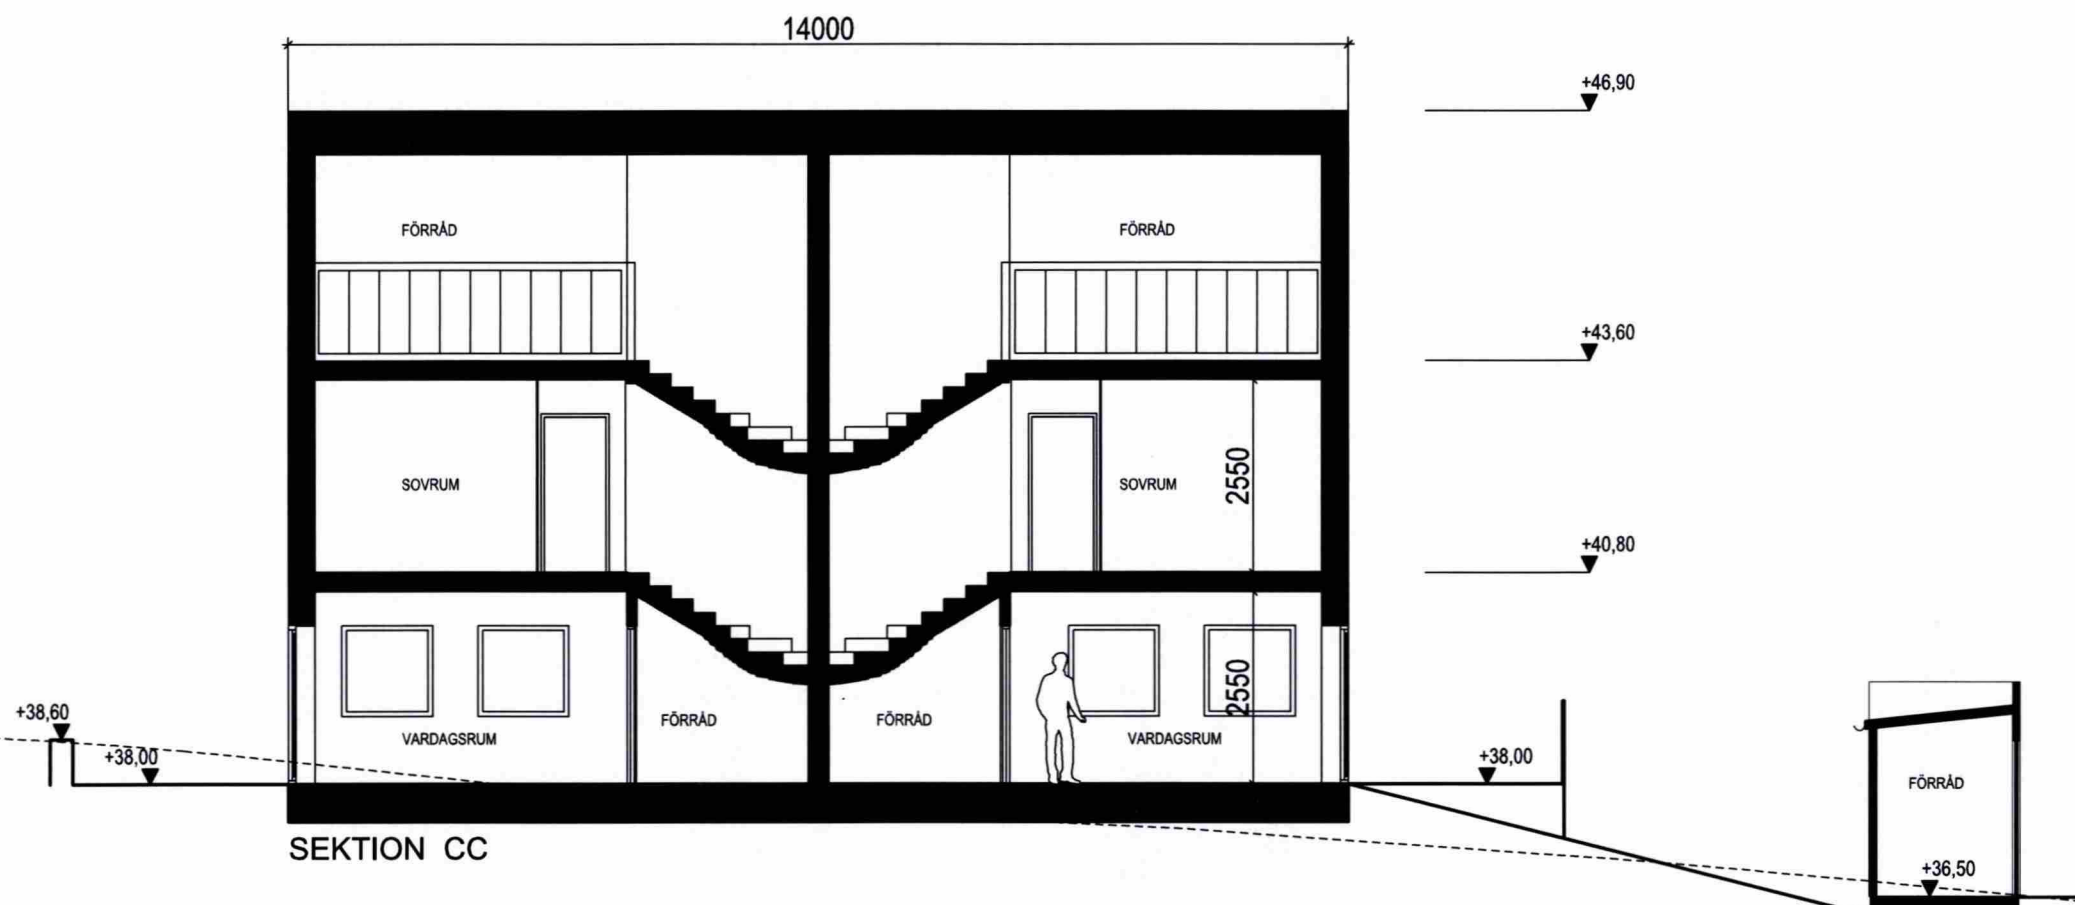

STOCKHOLM
STAD
Stadsbyggnadskontoret
Inkom 2016-03-15
Reg.
15-19935-575



FASTIGHETSBETECKNING: TUSSMÖTETORPET 19 ADRESS: TUSSMÖTEVÄGEN 234, 122 64, ENSKEDE	2015-11-19	DATUM	BYGGLOVSHANDLING		
	HARALD GAMRELL	ANSVARIG	SEKTIONER HUS B		
	1:100 (A3)	SKALA			
	BET	NUMMER A-40.2-105	HG	HANDLÄGGARE GR	UPPDRAG NR 11518800

**lilje
wall**