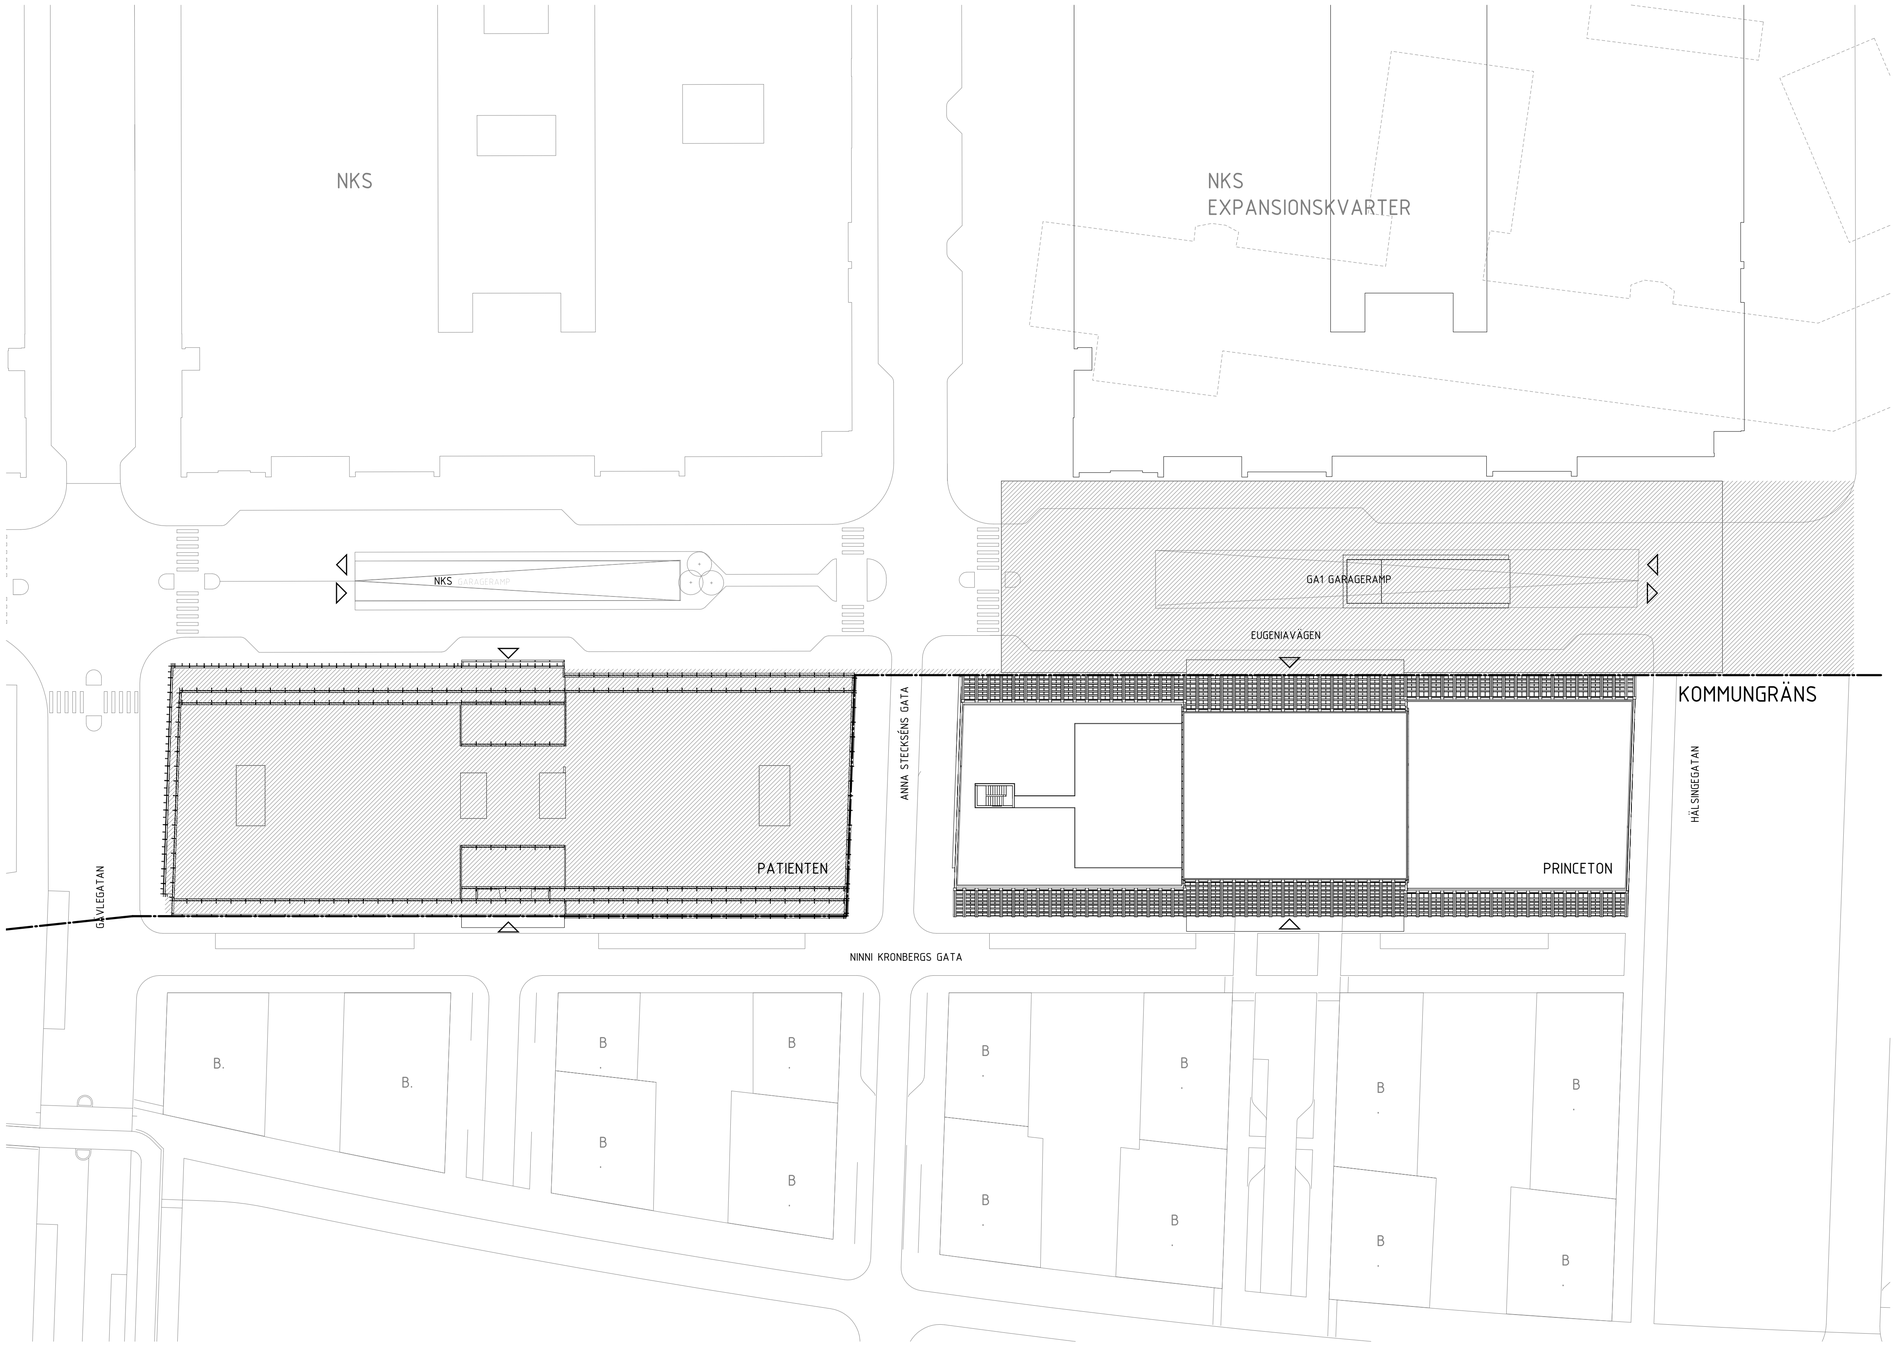

FÖRKLARINGAR

MÅTT i mm.
PLUSHÖJD I m.

INGÅR I LOV TILL ANNAN KOMMUN.

HÄNVISNINGAR

SEKTIONSHÄNVISNINGAR
A31-01.1-00

SITUATIONSPLAN
A31-01.0-01

PLANER ÖVERSIKT
A31-40.1-21 - 22 - 23

PLANER
A31-40.1-01 - 02 -03 - 06 - 11 - 14

SEKTIONER ÖVERSIKT
A31-40.2-20

SEKTIONER
A31-40.2-01 - 10

FASADER
A31-40.3-10 - 20 - 30

INFORMATIONSHANDLING
2016-03-18

BET	ÄNDRINGEN AVSER	DATUM	SIGN

BYGGLOV

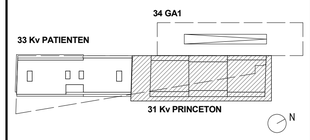

VITARTES | ENABLING LIFE SCIENCE DEVELOPMENT

white

Kv Patienten & Kv Princeton

A White Arkitekter AB		tel. 08-4022500
K Byggnadtekniska byrån Sverige AB		tel. 010-161 10 00
E Incoord Installationscoordinator AB		tel. 08-6222000
V Incoord Installationscoordinator AB		tel. 08-6222000
Br Brandskyddslaget		tel. 08-58818800
Tr Structor Uppsala AB		tel. 070-6730602

UPPDRAGNR	RITAD AV	HANDLÄGGARE
9145340400	Y. Bäckström	F. Källström
DATUM	UPPDRAGSLEDARE	ANSVARIG ARKITEKT
	K. Leckström	H. Forsmark

Kv PATIENTEN / Kv PRINCETON

SITUATIONSPLAN

SKALA	NUMMER	BET
A1 1:400 (A3 1:800)	A31-01.0-01	

SKALA 1:800 (A3)
1:400 (A1)

0 2 4 10 20 30 40 METER

2016-03-18 14:47:48 C:\CAD\Revit\2016\A-40-V-0000 Patienten_Princeton_BL_9jlkvrvt

Inkom till Stockholms stadsbyggnadskontor - 2016-03-18. Dnr 2016-03576

FÖRKLARINGAR

MÅTT i mm.
PLUSHÖJD I m.

INGÅR I LOV TILL ANNAN KOMMUN.

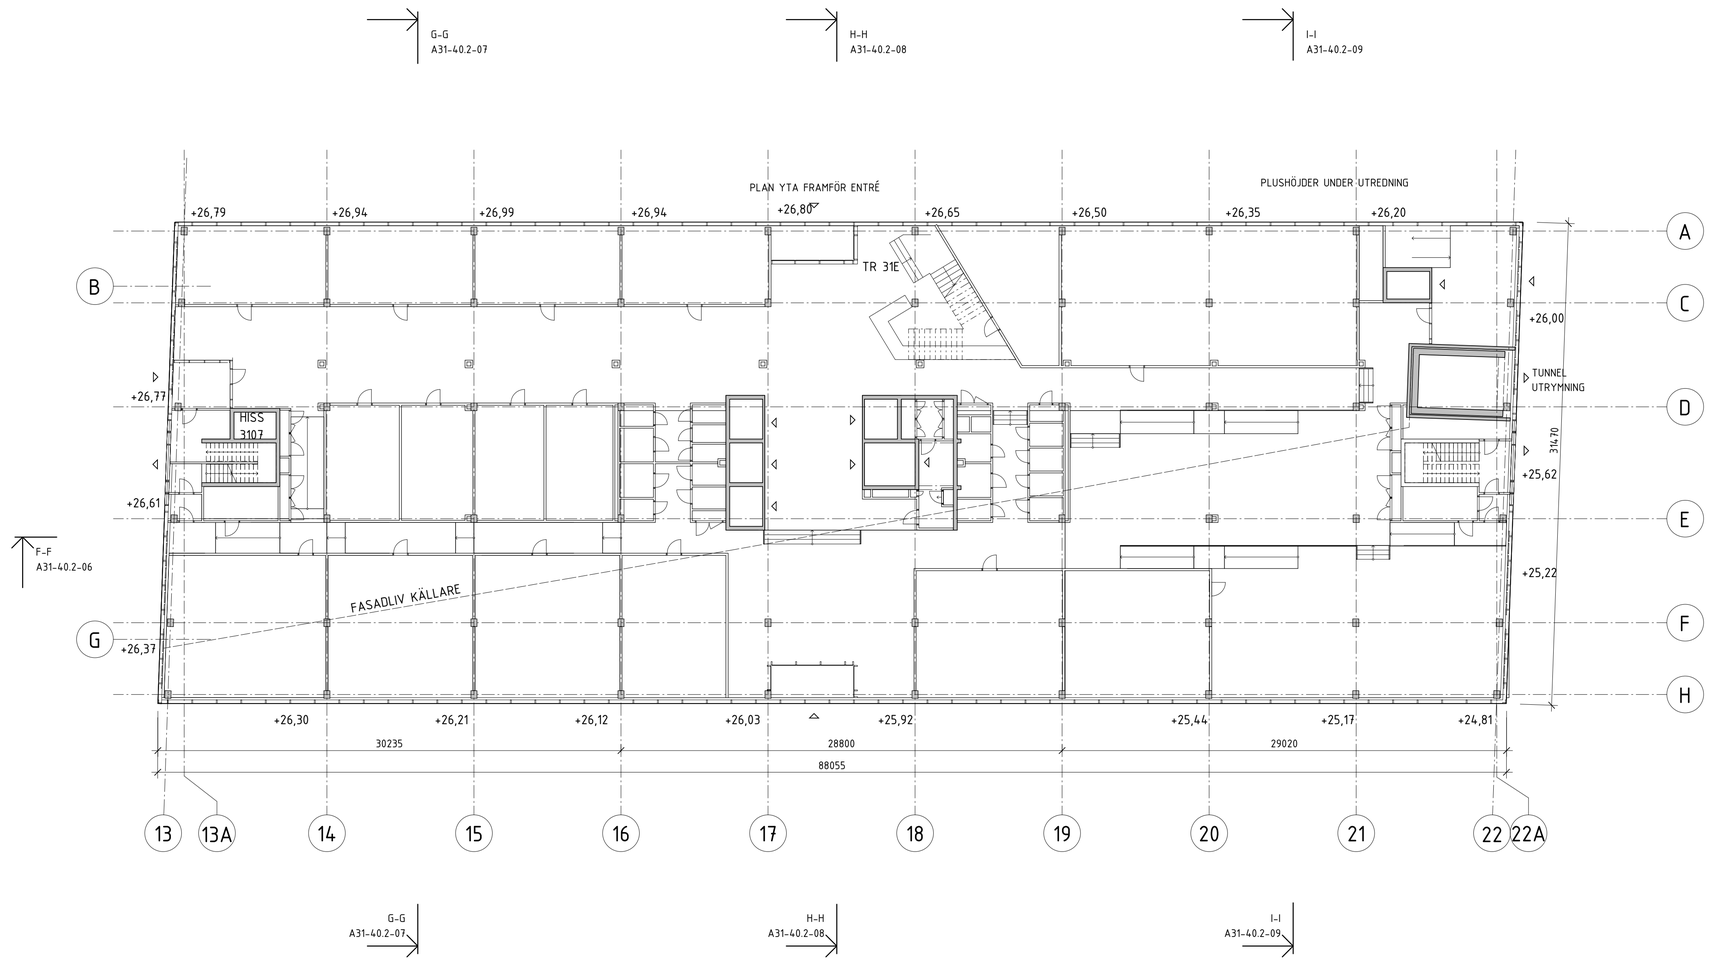

HÄNVISNINGAR

SEKTIONSHÄNVISNINGAR
A31-01.1-00

SITUATIONSPLAN
A31-01.0-01

PLANER ÖVERSIKT
A31-40.1-21 - 22 - 23

PLANER
A31-40.1-01 - 02 -03 - 06 - 11 - 14

SEKTIONER ÖVERSIKT
A31-40.2-20

SEKTIONER
A31-40.2-01 - 10

FASADER
A31-40.3-10 - 20 - 30

F-F
A31-40.2-06

INFORMATIONSHANDLING
2016-03-18

BET	ÄNDRINGEN AVSER	DATUM	SIGN

~~BYGGLOV~~

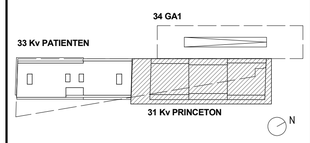

VITARTES | ENABLING LIFE SCIENCE DEVELOPMENT

white

Kv Patienten & Kv Princeton

A	White Arkitekter AB	tel. 08-4022500
K	Byggnadtekniska byrån Sverige AB	tel. 010-161 10 00
E	Incoord Installationscoordinator AB	tel. 08-6222000
V	Incoord Installationscoordinator AB	tel. 08-6222000
Br	Brandskyddslaget	tel. 08-58818800
Tr	Structor Uppsala AB	tel. 070-6730602

UPPDRAGNR	RITAD AV	HANDLÄGGARE
9145340400	Y. Bäckström	F. Källström
DATUM	UPPDRAGSLEDARE	ANSVARIG ARKITEKT
	K. Leckström	H. Forsmark

Kv PRINCETON

PLAN 03

SKALA	NUMMER	BET
A1 1:200 (A3 1:400)	A31-40.1-03	

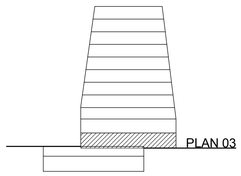

Kv PRINCETON

SKALA 1:400 (A3)
1:200 (A1)

0 1 2 5 10 15 20 METER

2016-03-18 14:47:59 C:\CAD\Revit\2016\A-40-V-0000 Patienten_Princeton_BL_9jlv.rvt

Inkom till Stockholms stadsbyggnadskontor - 2016-03-18. Dnr 2016-03576

FÖRKLARINGAR

MÅTT i mm.
PLUSHÖJD I m.

INGÅR I LOV TILL ANNAN KOMMUN.

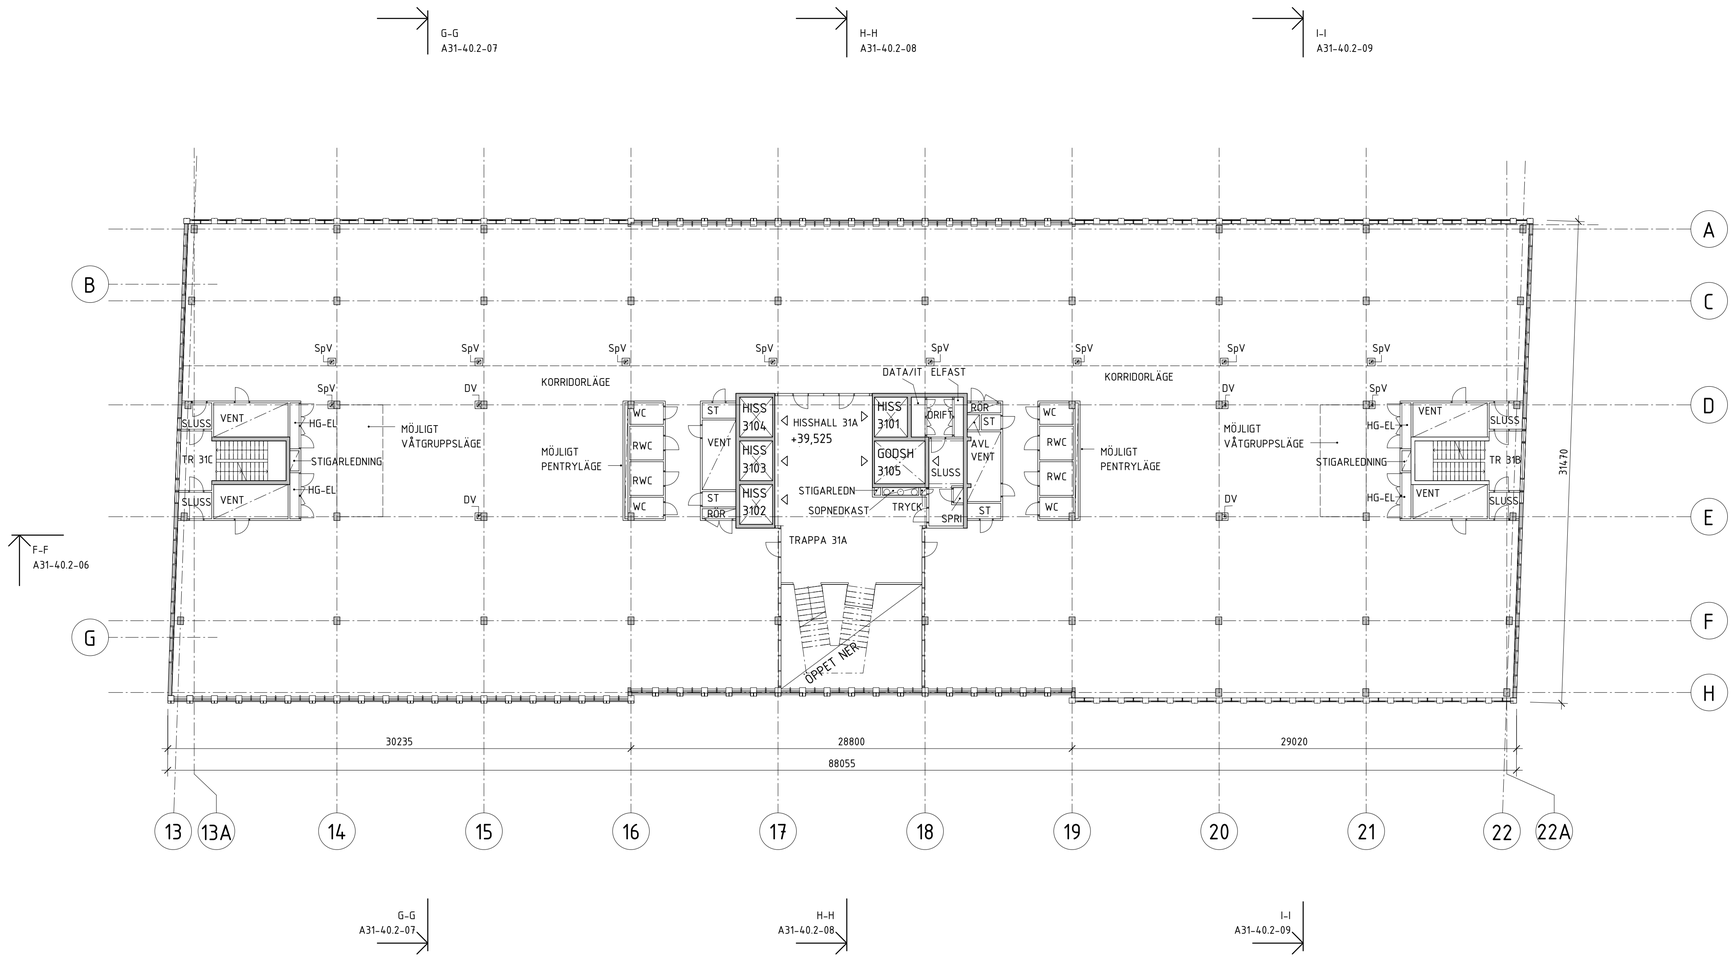

HÄNVISNINGAR

SEKTIONSHÄNVISNINGAR
A31-01.1-00

SITUATIONSPLAN
A31-01.0-01

PLANER ÖVERSIKT
A31-40.1-21 - 22 - 23

PLANER
A31-40.1-01 - 02 -03 - 06 - 11 - 14

SEKTIONER ÖVERSIKT
A31-40.2-20

SEKTIONER
A31-40.2-01 - 10

FASADER
A31-40.3-10 - 20 - 30

INFORMATIONSHANDLING
2016-03-18

BET	ÄNDRINGEN AVSER	DATUM	SIGN

BYGGLOV

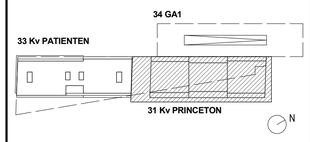

VITARTES | ENABLING LIFE SCIENCE DEVELOPMENT
white

Kv Patienten & Kv Princeton

A	White Arkitekter AB	tel. 08-4022500
K	Byggnadtekniska byrån Sverige AB	tel. 010-161 10 00
E	Incoord Installationscoordinator AB	tel. 08-6222000
V	Incoord Installationscoordinator AB	tel. 08-6222000
Br	Brandskyddslaget	tel. 08-58818800
Tr	Structor Uppsala AB	tel. 070-6730602

UPPDRAGNR	RITAD AV	HANDLÄGGARE
91453404 00	Y. Bäckström	F. Källström
DATUM	UPPDRAGSLEDARE	ANSVARIG ARKITEKT
	K. Leckström	H. Forsmark

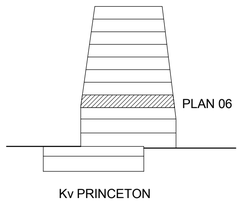

Kv PRINCETON

PLAN 6, TYPPLAN

SKALA	NUMMER	BET
A1 1:200 (A3 1:400)	A31-40.1-06	

SKALA 1:400 (A3)
1:200 (A1)

0 1 2 5 10 15 20 METER

2016-03-18 14:48:12 C:\CAD\Revit\2016\A-40-V-0000 Patienten_Princeton_BL_9j.rvt

Inkom till Stockholms stadsbyggnadskontor - 2016-03-18, Dnr 2016-03576

FÖRKLARINGAR

MÅTT i mm.
PLUSHÖJD I m.

INGÅR I LOV TILL ANNAN KOMMUN.

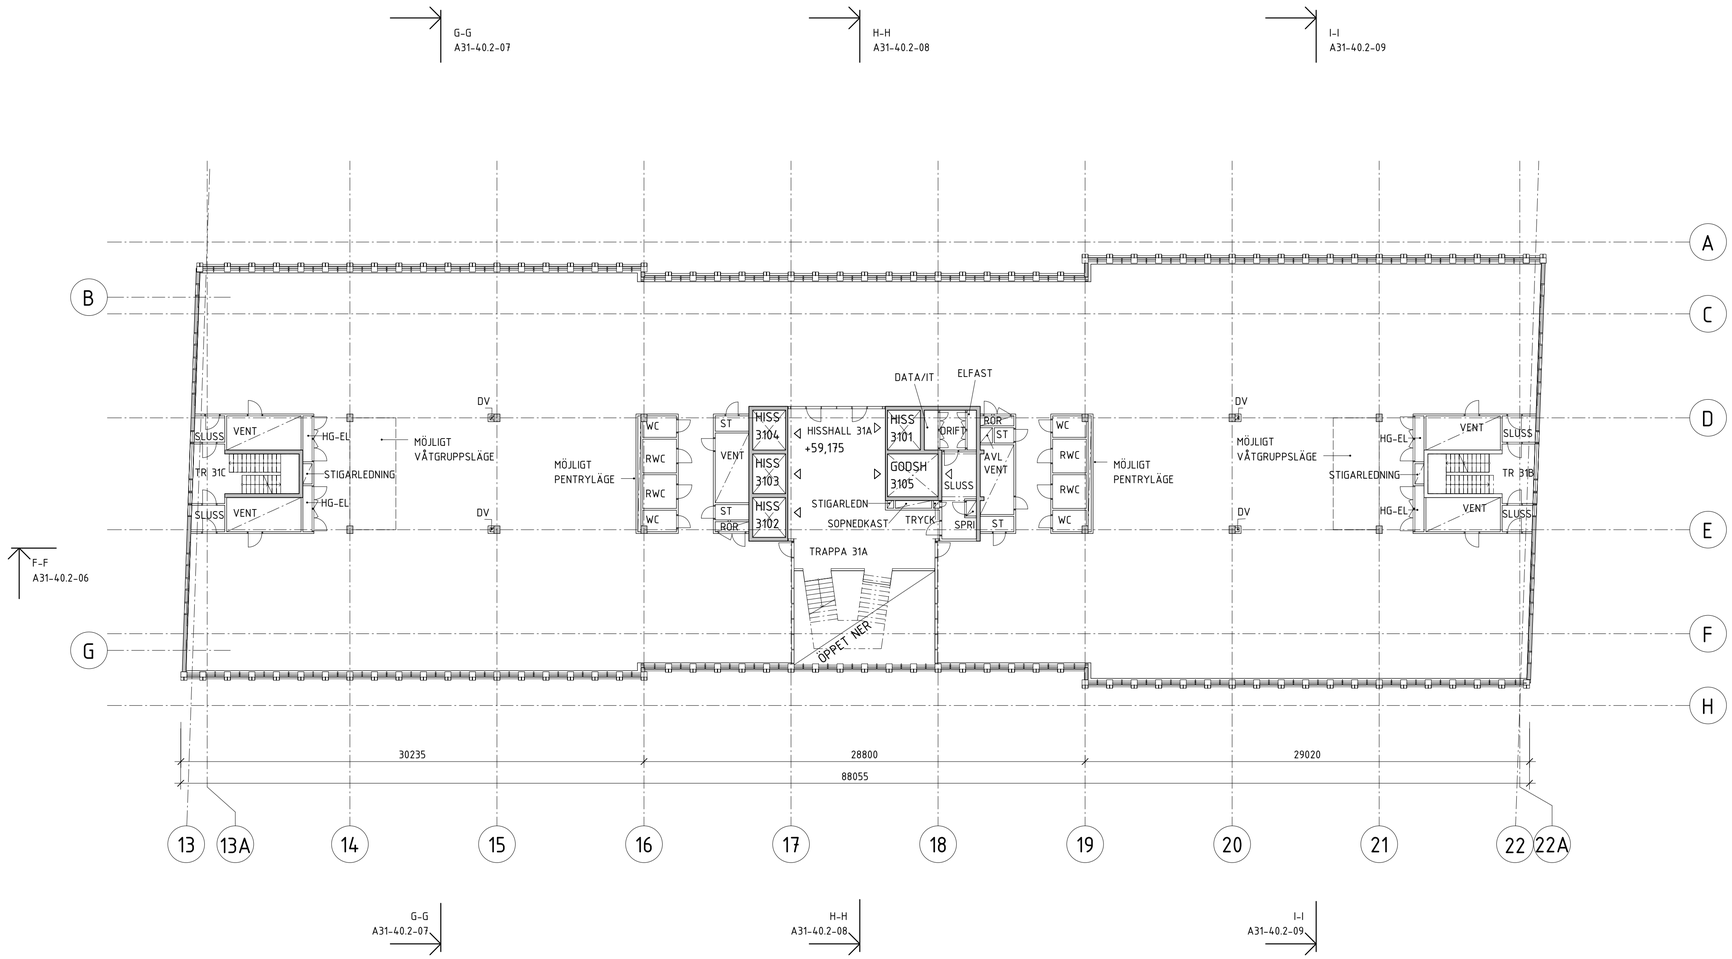

HÄNVISNINGAR

SEKTIONSHÄNVISNINGAR
A31-01.1-00

SITUATIONSPLAN
A31-01.0-01

PLANER ÖVERSIKT
A31-40.1-21 - 22 - 23

PLANER
A31-40.1-01 - 02 -03 - 06 - 11 - 14

SEKTIONER ÖVERSIKT
A31-40.2-20

SEKTIONER
A31-40.2-01 - 10

FASADER
A31-40.3-10 - 20 - 30

INFORMATIONSHANDLING
2016-03-18

BET	ÄNDRINGEN AVSER	DATUM	SIGN

BYGGLOV

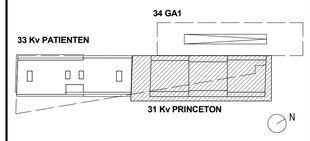

VITARTES | ENABLING LIFE SCIENCE DEVELOPMENT

white

Kv Patienten & Kv Princeton

A	White Arkitekter AB	tel. 08-4022500
K	Byggnadtekniska byrån Sverige AB	tel. 010-161 10 00
E	Incoord Installationscoordinator AB	tel. 08-6222000
V	Incoord Installationscoordinator AB	tel. 08-6222000
Br	Brandskyddslaget	tel. 08-58818800
Tr	Structor Uppsala AB	tel. 070-6730602

UPPDRAGNR	RITAD AV	HANDLÄGGARE
9145340400	Y. Bäckström	F. Källström
DATUM	UPPDRAGSLEDARE	ANSVARIG ARKITEKT
	K. Leckström	H. Forsmark

Kv PRINCETON

PLAN11, TYPPLAN

SKALA	NUMMER	BET
A1 1:200 (A3 1:400)	A31-40.1-11	

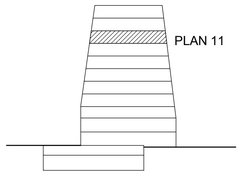

Kv PRINCETON

SKALA 1:400 (A3)
1:200 (A1)

0 1 2 5 10 15 20 METER

2016-03-18 14:48:24 C:\CAD\Revit\2016\A-40-V-0000 Patienten_Princeton_BL_9jlv.rvt

Inkom till Stockholms stadsbyggnadskontor - 2016-03-18, Dnr 2016-03576

FÖRKLARINGAR

MÅTT i mm.
PLUSHÖJD I m.

INGÅR I LOV TILL ANNAN KOMMUN.

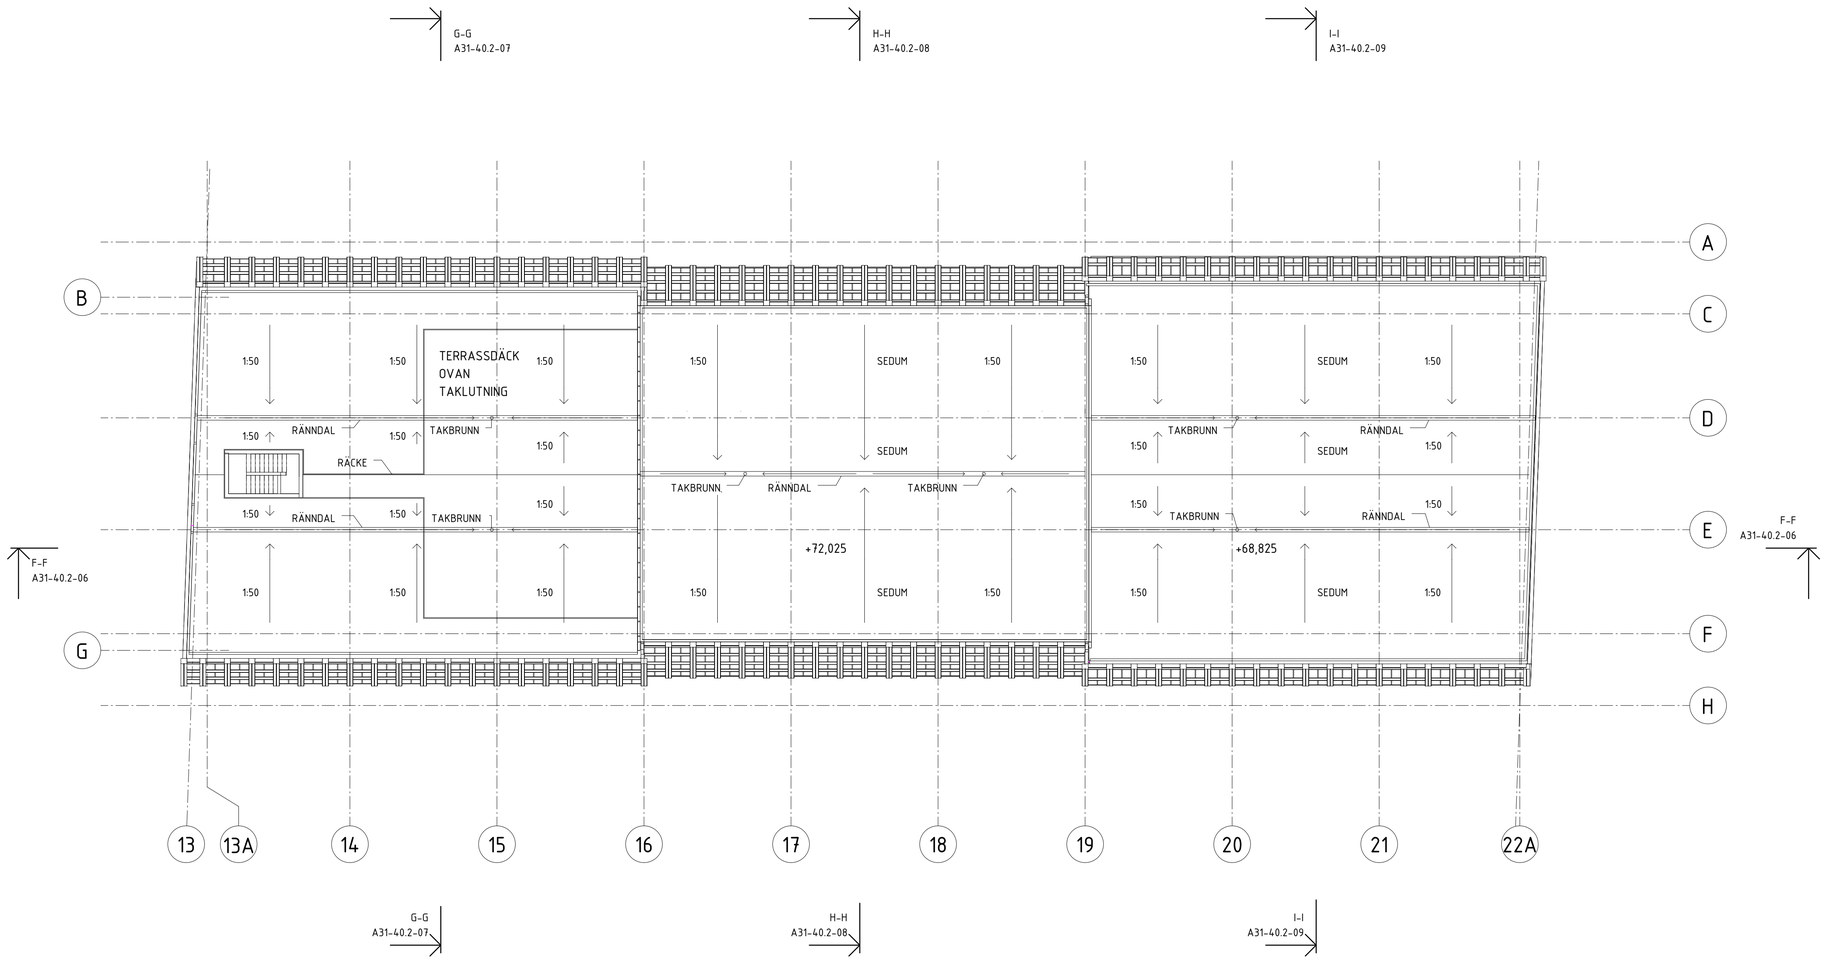

HÄNVISNINGAR

SEKTIONSHÄNVISNINGAR
A31-01.1-00

SITUATIONSPLAN
A31-01.0-01

PLANER ÖVERSIKT
A31-40.1-21 - 22 - 23

PLANER
A31-40.1-01 - 02 -03 - 06 - 11 - 14

SEKTIONER ÖVERSIKT
A31-40.2-20

SEKTIONER
A31-40.2-01 - 10

FASADER
A31-40.3-10 - 20 - 30

INFORMATIONSHANDLING
2016-03-18

BET	ÄNDRINGEN AVSER	DATUM	SIGN

BYGGLOV

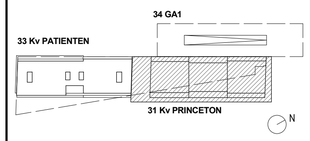

VITARTES | ENABLING LIFE SCIENCE DEVELOPMENT

white

Kv Patienten & Kv Princeton

A	White Arkitekter AB	tel. 08-4022500
K	Byggnadtekniska byrån Sverige AB	tel. 010-161 10 00
E	Incoord Installationscoordinator AB	tel. 08-6222000
V	Incoord Installationscoordinator AB	tel. 08-6222000
Br	Brandskyddslaget	tel. 08-58818800
Tr	Structor Uppsala AB	tel. 070-6730602

UPPDRAGNR	RITAD AV	HANDLÄGGARE
91453404 00	Y. Bäckström	F. Källström
DATUM	UPPDRAGSLEDARE	ANSVARIG ARKITEKT
	K. Leckström	H. Forsmark

Kv PRINCETON

TAKPLAN

SKALA	NUMMER	BET
A1 1:200 (A3 1:400)	A31-40.1-14	

SKALA 1:400 (A3) 1:200 (A1)

0 1 2 5 10 15 20 METER

2016-03-18 14:48:36 C:\CAD\Revit\2016\A-40-V-0000 Patienten_Princeton_BL_93jlv.rvt

Inkom till Stockholms stadsbyggnadskontor - 2016-03-18, Dnr 2016-03576

FÖRKLARINGAR

MÅTT i mm.
PLUSHÖJD I m.

INGÅR I LOV TILL ANNAN KOMMUN.

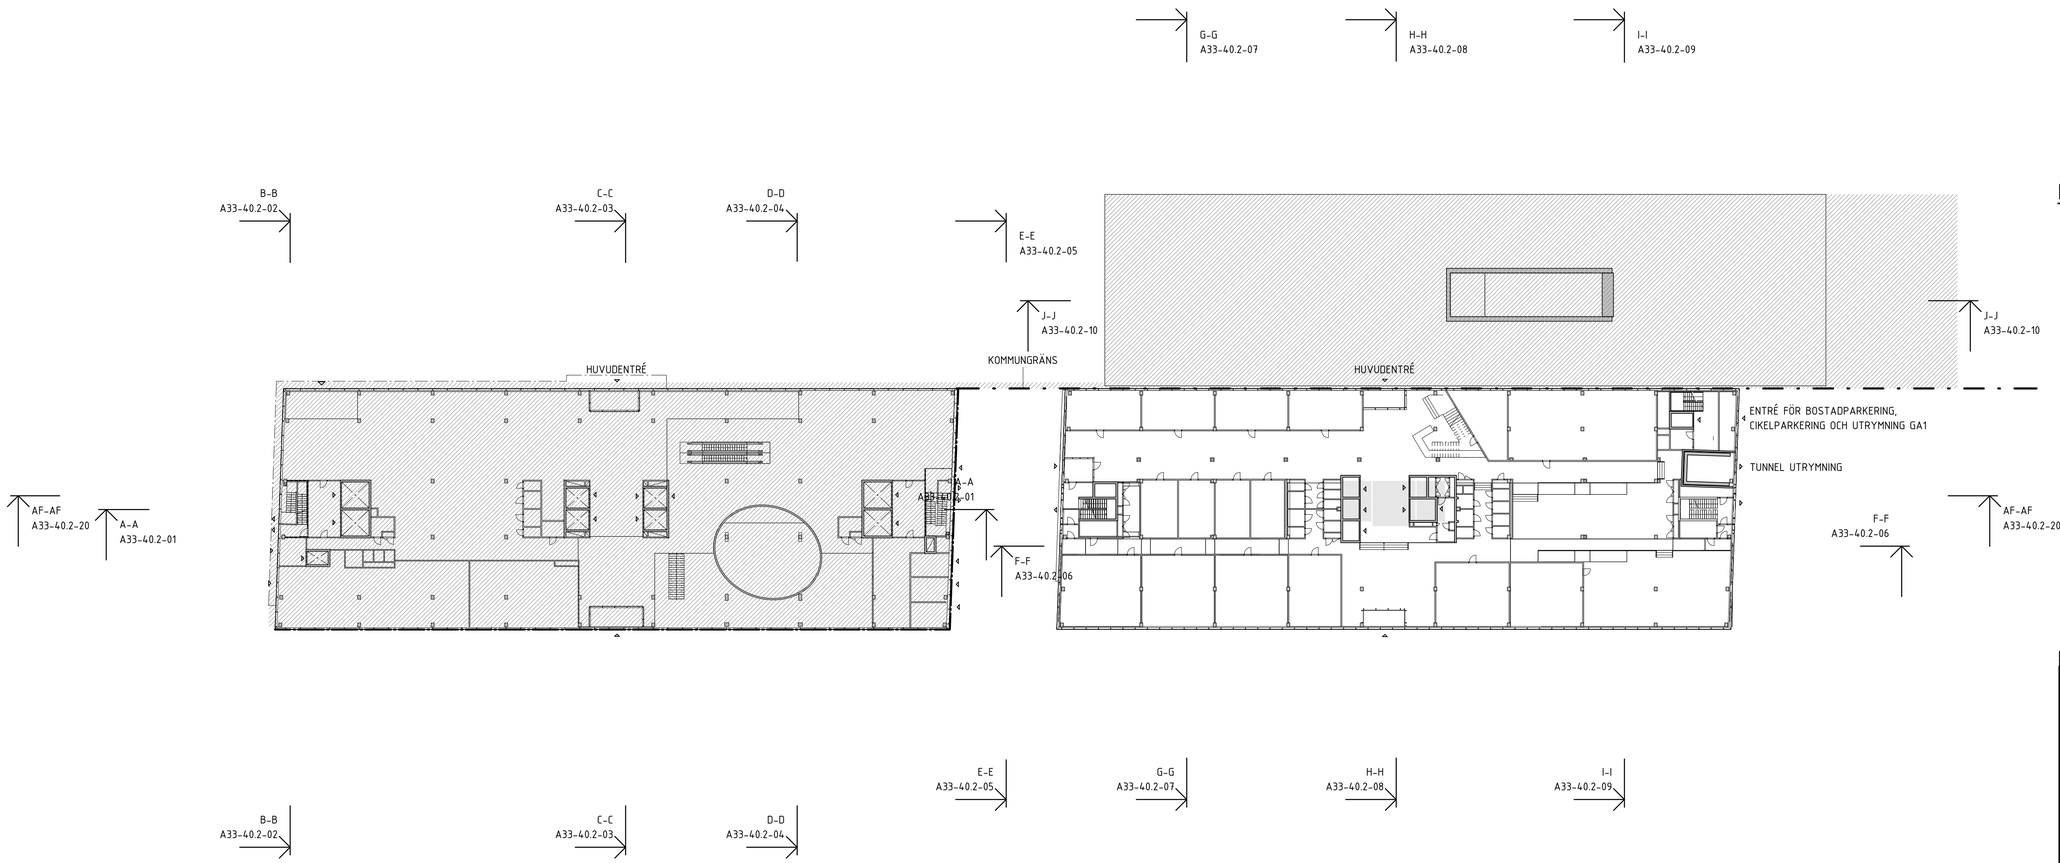

HÄNVISNINGAR

SEKTIONSHÄNVISNINGAR
A31-01.1-00

SITUATIONSPLAN
A31-01.0-01

PLANER ÖVERSIKT
A31-40.1-21 - 22 - 23

PLANER
A31-40.1-01 - 02 -03 - 06 - 11 - 14

SEKTIONER ÖVERSIKT
A31-40.2-20

SEKTIONER
A31-40.2-01 - 10

FASADER
A31-40.3-10 - 20 - 30

INFORMATIONSHANDLING
2016-03-18

BET	ÄNDRINGEN AVSER	DATUM	SIGN

BYGGLOV

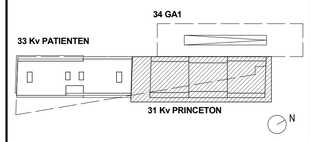

VITARTES | ENABLING LIFE SCIENCE DEVELOPMENT

white

Kv Patienten & Kv Princeton

A	White Arkitekter AB	tel. 08-4022500
K	Byggnadtekniska byrån Sverige AB	tel. 010-161 10 00
E	Incoord Installationscoordinator AB	tel. 08-6222000
V	Incoord Installationscoordinator AB	tel. 08-6222000
Br	Brandskyddslaget	tel. 08-58818800
Tr	Structor Uppsala AB	tel. 070-6730602

UPPDRAGNR	RITAD AV	HANDLÄGGARE
9145340400	Y. Bäckström	F. Källström
DATUM	UPPDRAGSLEDARE	ANSVARIG ARKITEKT
	K. Leckström	H. Forsmark

Kv PATIENTEN / Kv PRINCETON

ÖVERSIKT, PLAN 3

SKALA	NUMMER	BET
A1 1:400 (A3 1:800)	A31-40.1-23	

SKALA 1:800 (A3)
1:400 (A1)

0 2 4 10 20 30 40 METER

2016-03-18 14:48:54 C:\CAD\Revit\2016\A-40-V-0000 Patienten_Princeton_BL_93jlx.rvt

Inkom till Stockholms stadsbyggnadskontor - 2016-03-18. Dnr 2016-03576

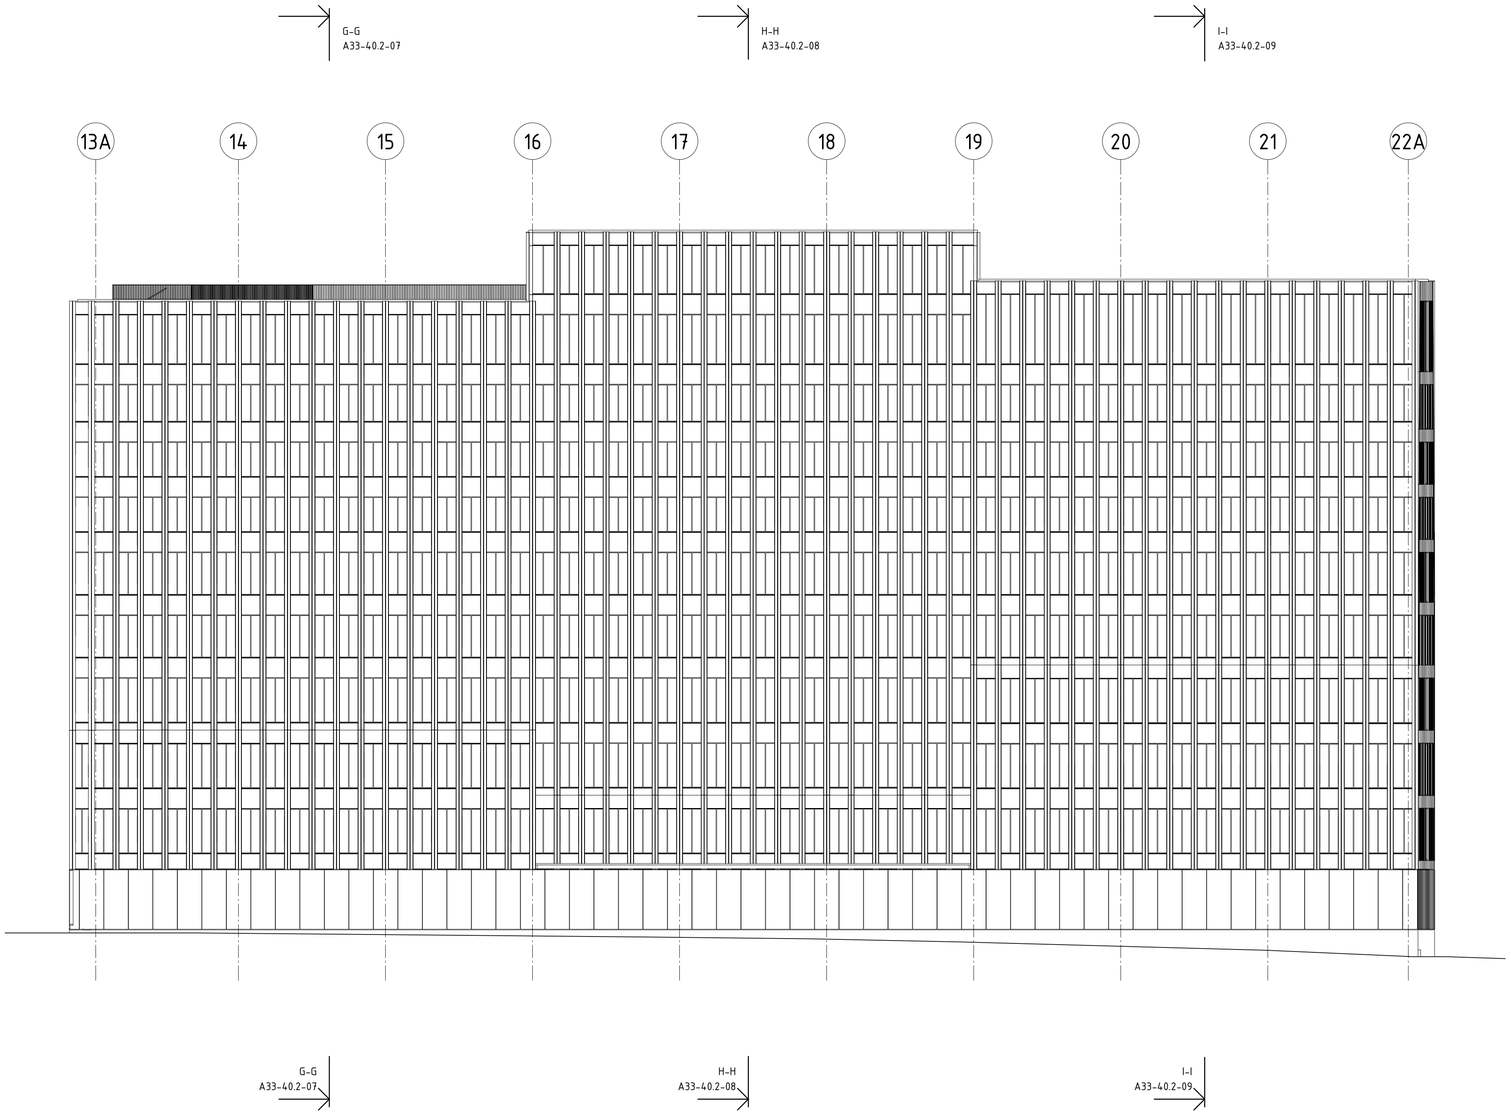

FÖRKLARINGAR

MÅTT i mm.
PLUSHÖJD I m.

INGÅR I LOV TILL ANNAN KOMMUN.

HÄNVISNINGAR

SEKTIONSHÄNVISNINGAR
A31-01.1-00

SITUATIONSPLAN
A31-01.0-01

PLANER ÖVERSIKT
A31-40.1-21 - 22 - 23

PLANER
A31-40.1-01 - 02 -03 - 06 - 11 - 14

SEKTIONER ÖVERSIKT
A31-40.2-20

SEKTIONER
A31-40.2-01 - 10

FASADER
A31-40.3-10 - 20 - 30

INFORMATIONSHANDLING
2016-03-18

BET	ÄNDRINGEN AVSER	DATUM	SIGN

BYGGLOV

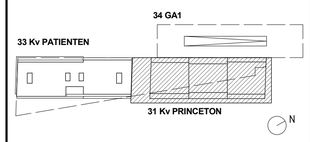

VITARTES | ENABLING LIFE SCIENCE DEVELOPMENT

white

Kv Patienten & Kv Princeton

A	White Arkitekter AB	tel. 08-4022500
K	Byggnadtekniska byrån Sverige AB	tel. 010-161 10 00
E	Incoord Installationscoordinator AB	tel. 08-6222000
V	Incoord Installationscoordinator AB	tel. 08-6222000
Br	Brandskyddslaget	tel. 08-58818800
Tr	Structor Uppsala AB	tel. 070-6730602

UPPDRAGNR	RITAD AV	HANDLÄGGARE
9145340400	C. Hägerström	F. Källström
DATUM	UPPDRAGSLEDARE	ANSVARIG ARKITEKT
	K. Leckström	H. Forsmark

Kv PRINCETON

FASAD MOT SÖDER

SKALA	NUMMER	BET
A1 1:200 (A3 1:400)	A31-40.2-1010	

SKALA 1:400 (A3)
1:200 (A1)

0 1 2 5 10 15 20 METER

2016-03-18 14:49:08 C:\CAD\Revit\2016\A-40-V-0000 Patienten_Princeton_BL_9j1kv.rvt

Inkom till Stockholms stadsbyggnadskontor - 2016-03-18, Dnr 2016-03576

FÖRKLARINGAR

MÅTT i mm.
PLUSHÖJD I m.

INGÅR I LOV TILL ANNAN KOMMUN.

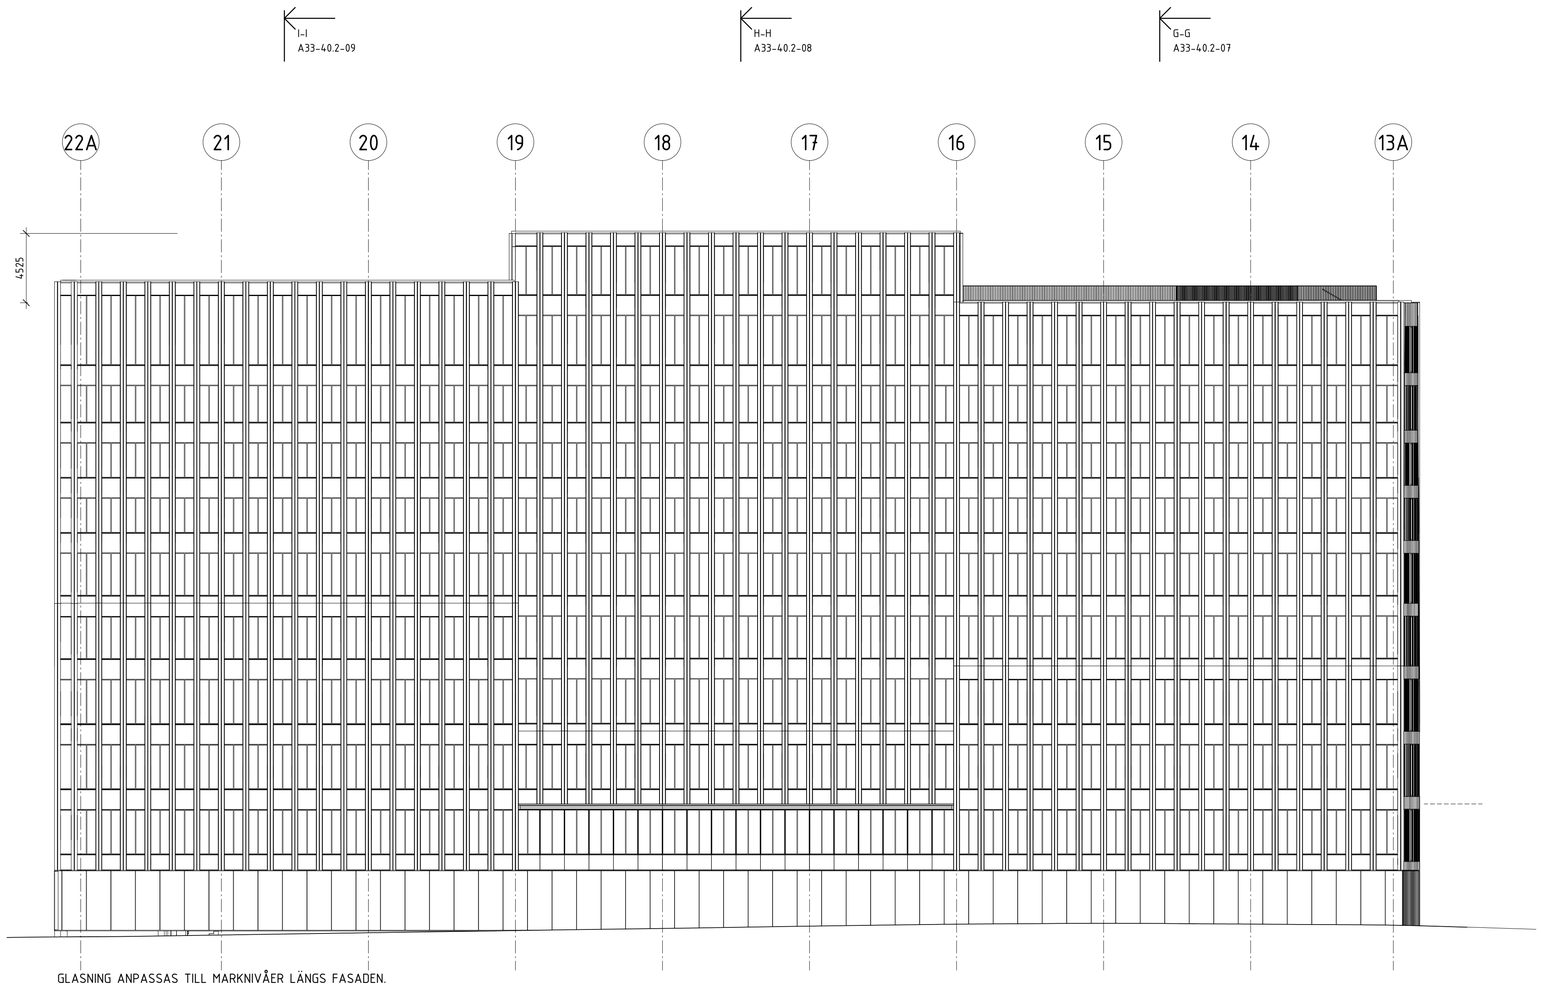

GLASNING ANPASSAS TILL MARKNIVÅER LÄNGS FASADEN.

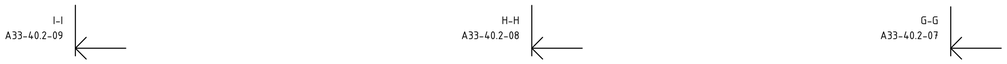

HÄNVISNINGAR

SEKTIONSHÄNVISNINGAR
A31-01.1-00

SITUATIONSPLAN
A31-01.0-01

PLANER ÖVERSIKT
A31-40.1-21 - 22 - 23

PLANER
A31-40.1-01 - 02 -03 - 06 - 11 - 14

SEKTIONER ÖVERSIKT
A31-40.2-20

SEKTIONER
A31-40.2-01 - 10

FASADER
A31-40.3-10 - 20 - 30

INFORMATIONSHANDLING
2016-03-18

BET	ÄNDRINGEN AVSER	DATUM	SIGN

BYGGLOV

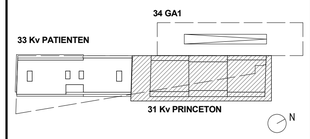

VITARTES | ENABLING LIFE SCIENCE DEVELOPMENT

white

Kv Patienten & Kv Princeton

A	White Arkitekter AB	tel. 08-4022500
K	Byggnadtekniska byrån Sverige AB	tel. 010-161 10 00
E	Incoord Installationscoordinator AB	tel. 08-6222000
V	Incoord Installationscoordinator AB	tel. 08-6222000
Br	Brandskyddslaget	tel. 08-58818800
Tr	Structor Uppsala AB	tel. 070-6730602

UPPDRAGNR	RITAD AV	HANDLÄGGARE
9145340400	C. Hägerström	F. Källström
DATUM	UPPDRAGSLEDARE	ANSVARIG ARKITEKT
	K. Leckström	H. Forsmark

Kv PRINCETON

FASAD MOT NORR

SKALA	NUMMER	BET
A1 1:200 (A3 1:400)	A31-40.2-1020	

SKALA 1:400 (A3)
1:200 (A1)

0 1 2 5 10 15 20 METER

2016-03-18 14:49:29 C:\CAD\Revit\2016\A-40-V-0000 Patienten_Princeton_BL_9]kv.rvt

Inkom till Stockholms stadsbyggnadskontor - 2016-03-18, Dnr 2016-03576

FÖRKLARINGAR

MÅTT i mm.
PLUSHÖJD I m.

INGÅR I LOV TILL ANNAN KOMMUN.

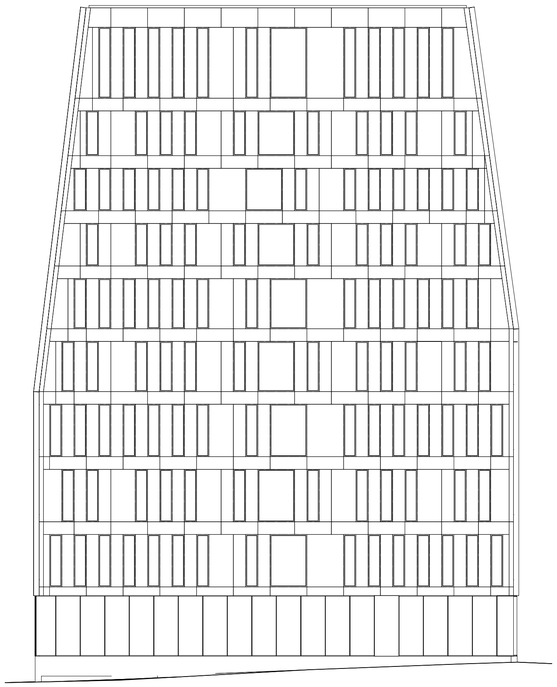

FASAD MOT ÖSTER

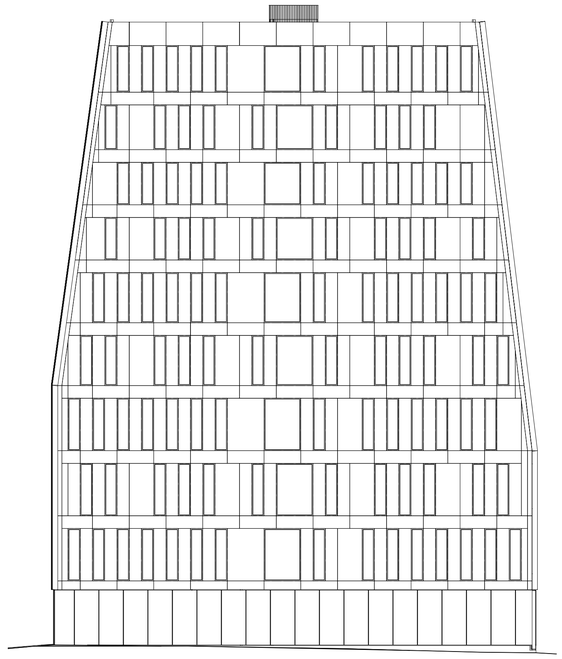

FASAD MOT VÄSTER

HÄNVISNINGAR

SEKTIONSHÄNVISNINGAR
A31-01.1-00

SITUATIONSPLAN
A31-01.0-01

PLANER ÖVERSIKT
A31-40.1-21 - 22 - 23

PLANER
A31-40.1-01 - 02 -03 - 06 - 11 - 14

SEKTIONER ÖVERSIKT
A31-40.2-20

SEKTIONER
A31-40.2-01 - 10

FASADER
A31-40.3-10 - 20 - 30

INFORMATIONSHANDLING
2016-03-18

BET	ÄNDRINGEN AVSER	DATUM	SIGN

BYGGLOV

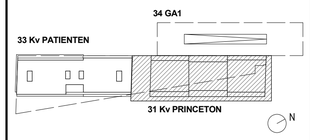

VITARTES | ENABLING LIFE SCIENCE DEVELOPMENT

white

Kv Patienten & Kv Princeton

X	A White Arkitekter AB	tel. 08-4022500
	K Byggnadtekniska byrån Sverige AB	tel. 010-161 10 00
	E Incoord Installationscoordinator AB	tel. 08-6222000
	V Incoord Installationscoordinator AB	tel. 08-6222000
	Br Brandskyddslaget	tel. 08-58818800
	Tr Structor Uppsala AB	tel. 070-6730602

UPPDRAGNR	RITAD AV	HANDLÄGGARE
9145340400	C. Hägerström	F. Källström
DATUM	UPPDRAGSLEDARE	ANSVARIG ARKITEKT
	K. Leckström	H. Forsmark

Kv PRINCETON

FASAD MOT VÄSTER OCH ÖSTER

SKALA	NUMMER	BET
A1 1:200 (A3 1:400)	A31-40.2-1030	

SKALA 1:400 (A3) 1:200 (A1)

0 1 2 5 10 15 20 METER

2016-03-18 14:49:41 C:\CAD\Revit\2016\A-40-V-0000 Patienten_Princeton_BL_9jlkvrvt

Inkom till Stockholms stadsbyggnadskontor - 2016-03-18, Dnr 2016-03576

HANDLINGSFÖRTECKNING

☒ A ☐ K ☐ V ☐ E
☐ L ☐ I ☐ ...

Kv Patienten & Kv Princeton

BYGGLOV

Kv PRINCETON

INFORMATIONSHANDLING
2016-03-18

ANTAL BLAD	BLAD NR
	1

PROJEKTNUMMER: 9145340400

HANDL.: F. Källström

DATUM	SENASTE ÄNDRING
2016-03-01	

RITNINGSNUMMER	BET	RITNINGENS INNEHÅLL	SKALA	RITNINGSDATUM	ÄNDRINGSDATUM
0-INFORMATIONS RITNINGAR					
A31-01.1-00		SEKTIONSHÄNVISNINGAR	1:400	2016-03-01	
A-SITUATIONSPLAN					
A31-01.0-01		SITUATIONSPLAN	1:400	2016-03-18	
B-PLANER ÖVERSIKT					
A31-40.1-21		ÖVERSIKT, PLAN 1	1:400	2016-03-01	
A31-40.1-22		ÖVERSIKT, PLAN 2	1:400	2016-03-01	
A31-40.1-23		ÖVERSIKT, PLAN 3	1:400	2016-03-18	
C-PLANER					
A31-40.1-01		PLAN 1	1:200	2016-03-01	
A31-40.1-02		PLAN 2	1:200	2016-03-01	
A31-40.1-03		PLAN 03	1:200	2016-03-18	
A31-40.1-04		PLAN 4			
A31-40.1-05		PLAN 5			
A31-40.1-06		PLAN 6, TYPPLAN	1:200	2016-03-18	
A31-40.1-07		PLAN 7			
A31-40.1-08		PLAN 8			
A31-40.1-09		PLAN 9			
A31-40.1-10		PLAN10			
A31-40.1-11		PLAN11, TYPPLAN	1:200	2016-03-18	
A31-40.1-12		PLAN12			
A31-40.1-13		PLAN13			
A31-40.1-14		TAKPLAN	1:200	2016-03-18	
D-SEKTIONER ÖVERSIKT					
A31-40.2-20		LÄNGDSEKTION AF-AF, ÖVERSIKT	1:400	2016-03-01	
E-SEKTIONER					
A31-40.2-01		LÄNGDSEKTION A-A	1:200	2016-03-01	
A31-40.2-02		SEKTION B-B	1:200	2016-03-01	
A31-40.2-03		SEKTION C-C	1:200	2016-03-01	
A31-40.2-04		SEKTION D-D	1:200	2016-03-01	
A31-40.2-05		SEKTION E-E	1:200	2016-03-01	
A31-40.2-06		LÄNGDSEKTION F-F	1:200	2016-03-01	
A31-40.2-07		SEKTION G-G	1:200	2016-03-01	
A31-40.2-08		SEKTION H-H	1:200	2016-03-01	
A31-40.2-09		SEKTION I-I	1:200	2016-03-01	
A31-40.2-10		LÄNGDSEKTION J-J	1:200	2016-03-01	
F-FASADER					
A31-40.2-1010		FASAD MOT SÖDER	1:200	2016-03-18	
A31-40.2-1020		FASAD MOT NORR	1:200	2016-03-18	
A31-40.2-1030		FASAD MOT VÄSTER OCH ÖSTER	1:200	2016-03-18	
G-FASADUTSNITT					
A31-42.4-1010		FASADUTSNITT X			
A31-42.4-1020		FASADUTSNITT X			
A31-42.4-1022		FASADUTSNITT X			
A31-42.4-1023		FASADUTSNITT X			
A31-42.4-1024		FASADUTSNITT, BOTTENVÅNING			
A31-42.4-1025		FASADUTSNITT, ENTRÉ PARTI MOT NORR			
A31-42.4-1030		FASADUTSNITT, ENTRÉ PARTI MOT SÖDER			
Z-BESKRIVNINGAR					
.		GEMENSAM, BESKRIVNING/PLAN 1-2		2016-03-01	
.;		PRINCETON, GESTALTNINGSBESKRIVNING/ PLAN 1-14		2016-03-18	

2016-03-18 14:51:27

Inkom till Stockholms stadsbyggnadskontor - 2016-03-18, Dnr 2016-03576