


SITUATIONSPLAN SKALA 1:500 A1, 1:1000 A3

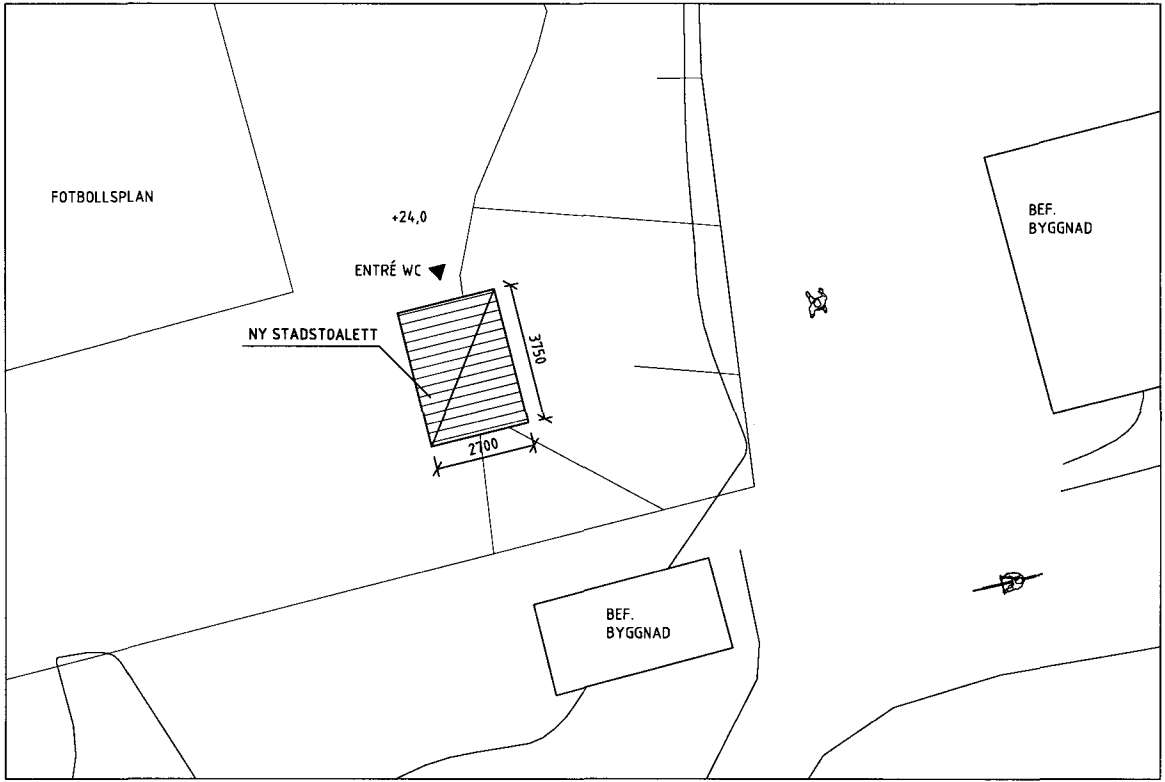

SITUATIONSPLAN SKALA 1:100 A1, 1:200 A3

FÖRKLARINGAR OCH FÖRESKRIFTER

ALLA MÅTT I MM OM INTE ANNAT ANGES.
PLUSHÖJDEN ANGES I M.

FASADBEKLÄDNAD

FASAD BEKLÄS MED PANEL AV PULVERLACKAD PLÅT
I GRÖN KULÖR, RAL 6009.

BELYSNING

DOLD LED-ARMATUR INTEGRERAD I NEDRE DEL AV
FASADPANEL BELYSER FASAD I SKARVARNA MELLAN
PANEL UPPÅT.

HANDLINGEN FÖLJER:


HÖJDSYSTEM: RH2000
KOORDINATSYSTEM: SWEREF 99

KOORDINATER:





- 153340652.579, 6577628829.555
- 153343271.587, 6577629485.907
- 153341564.180, 6577625192.044
- 153344183.187, 6577625848.396

HÄNVISNINGAR


ILLUSTRATION BILAGA M17

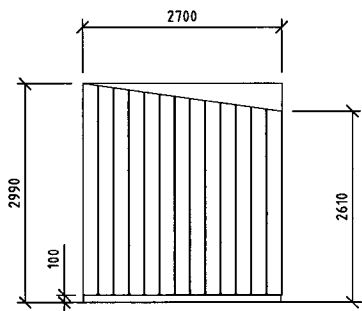


FASADER
SKALA 1:50 A1, 1:100 A3.

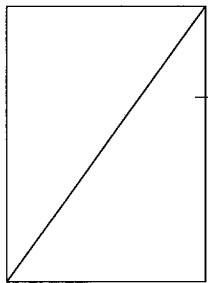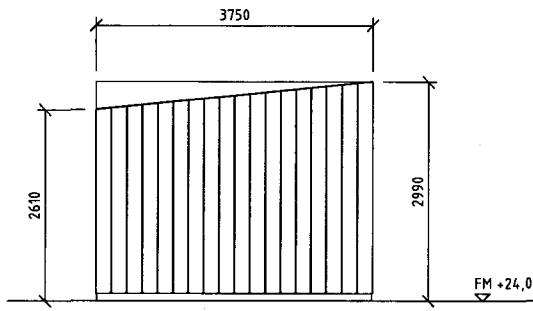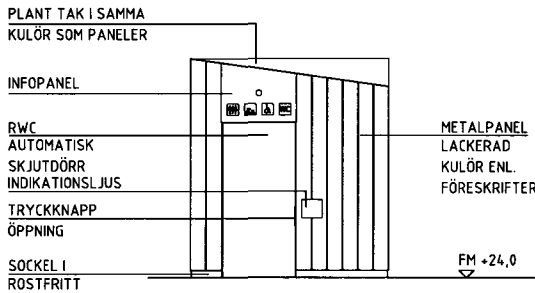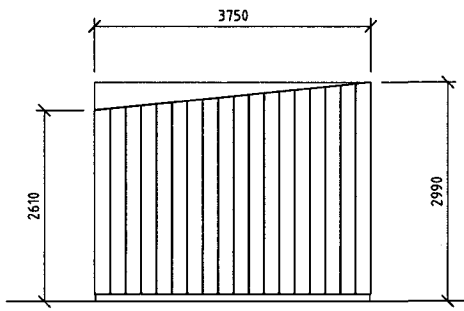





TAKPLAN
SKALA 1:50 A1, 1:100 A3.

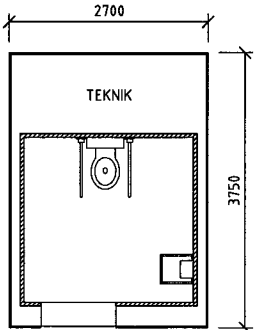

PRINCIPPLAN
SKALA 1:50 A1, 1:100 A3.

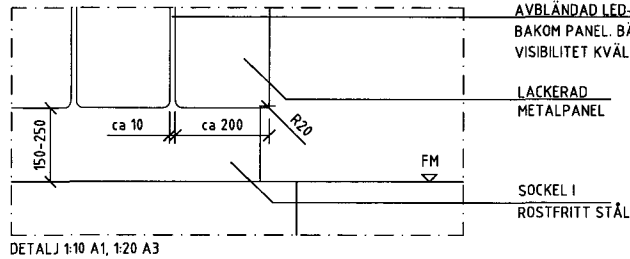

DETALJ 1:10 A1, 1:20 A3

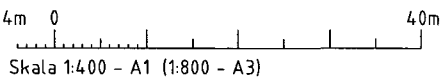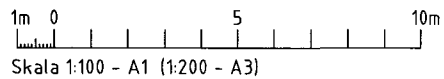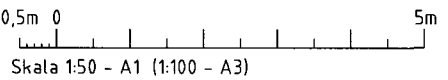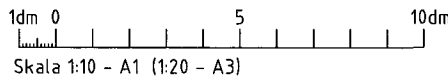

STOCKHOLMS STADSbyggnadskontoret

Inkom 2016-03-29

Reg. BYGGLOVSHANDLING

05317-578

JCDecaux

STADSTOALETT, STOCKHOLM

DINELLJOHANSSON

OLOFSGATAN 12, 111 36 STOCKHOLM

BH

A DINELLJOHANSSON 0702647111 d.johansson@dinelljohansson.se

K

V

E

UPPDRAG NR 094

DATUM 2016-03-22

RITAD AV M.S., D.G.

ANSVARIG M.JOHANSSON

HANDLAGGARE C.MARRAUD

STADSTOALETT BERGSGRUVAN

SITUATIONSPLANER, UPPSTÄLLNINGAR, DETALJER

SKALA A1=1:400/100/50/10 A3=1:800/200/100/20

NUMMER BL M17

I BET