


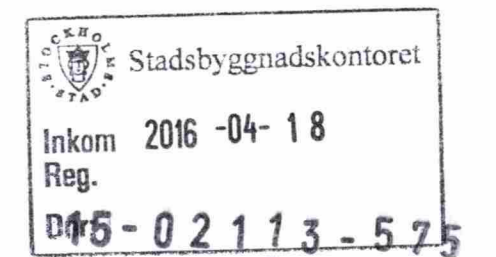

ANSÖKAN GÄLLER
DENNA DEL AV VINDEN.




BRANDSKISS		
brandkonsulten ab		
08 - 505 344 00 www.brandkonsulten.se		
Magnus Lindström Handläggare	2016-04-12 Datum	3 Sidor
- - - REI 90		
- - - EI 60		


Rev 0524: Allmän revidering och komplettering enligt mail från handläggaren 18/5

Rev 0427: markering över vad som ingår i bygglovet.

BYGGLOVSHANDLING
Kv. Skatan 7
Inredning av vind, balkonger och terrasser på garagetaket.
Fasad mot Karlavägen 1
Skala: 1:100
Ritning A:002
Datum 20150126

Etage Stockholm AB
JF Tel: 0706-422773

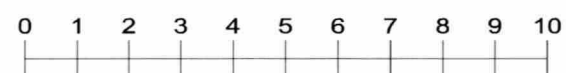

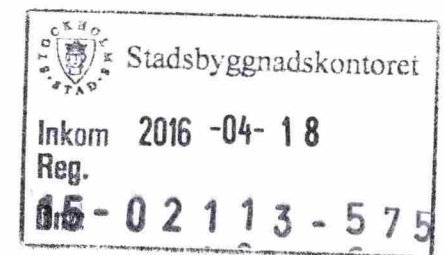

BRANDSKISS		
brandkonsulten ab		
08 - 505 344 00 www.brandkonsulten.se		
Magnus Lindström	2016-04-12	3
Handläggare	Datum	Sidor
---	REI 90	
---	EI 60	



Rev 0524: Allmän revidering och komplettering enligt mail från handläggaren 18/5

Rev 0427: markering över vad som ingår i bygglov.
Tf bytt mot kupa.

BYGGLOVSHANDLING

Kv. Skatan 7
Inredning av vind, balkonger och terrasser på garagetaket.
Fasad mot Östermalmsgatan 2
Skala: 1:100
Ritning A:003
Datum 20150126

Etage Stockholm AB
JF Tel: 0706-422773

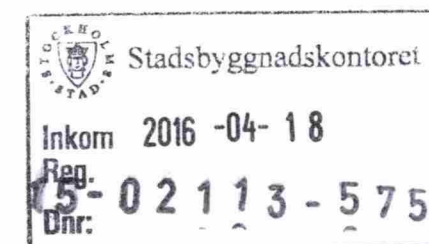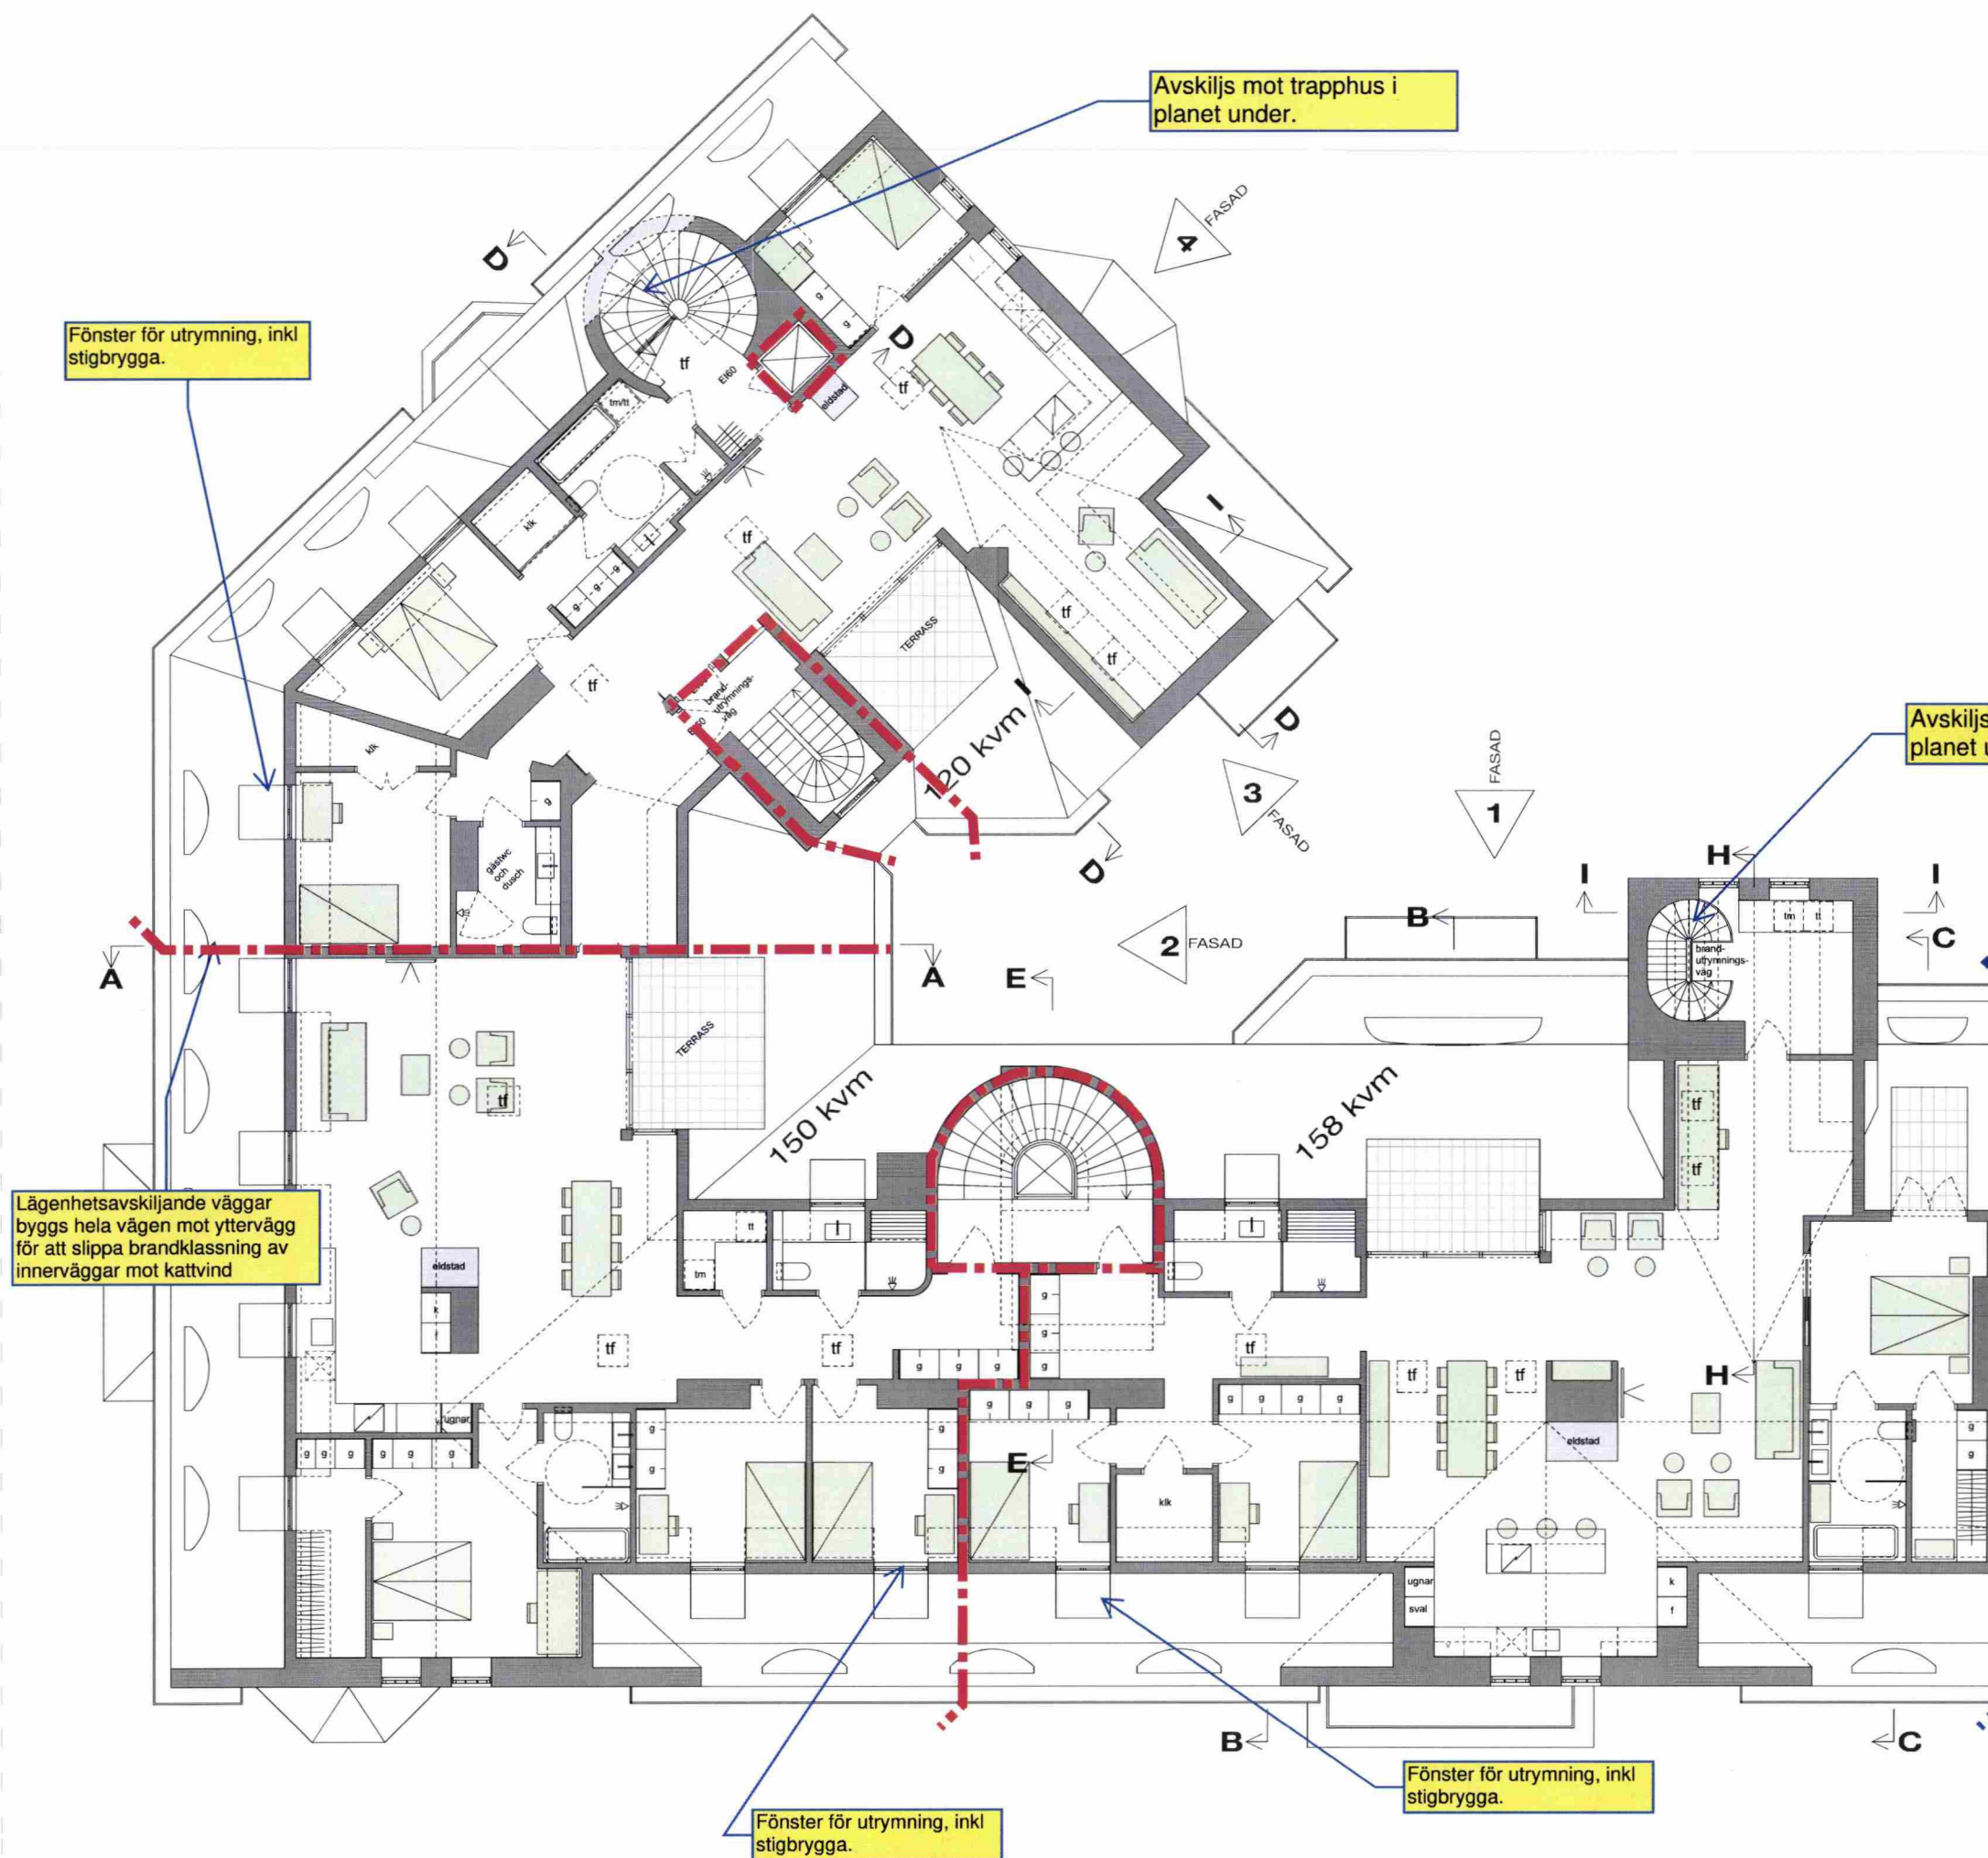

BRANDSKISS		
brandkonsulten ab		
08 - 505 344 00 www.brandkonsulten.se		
Magnus Lindström Handläggare	2016-04-12 Datum	3 Sidor
- - - REI 90		
- - - EI 60		

Rev 0611: Enl mail från handläggaren

Rev 0524: Allmän revidering och komplettering enligt mail från handläggaren 18/5

Rev 0427: Balkongrad 2 borttagen Tf bytt mot kupa

BYGGLOVSHANDLING
Kv. Skatan 7
Inredning av vind, balkonger och terrasser på garagetaket.
Möblerad plan
Skala: 1:100
Ritning A:009
Datum 20150126

Etage Stockholm AB
JF Tel: 0706-422773