


EJ BIFALL

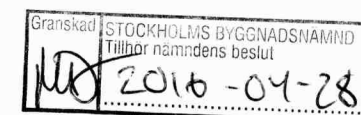

REV. 2016 03 13

Sockerskålen 9 Bromma
Om-och tillbyggnad

Planer




Skala 1:100

Sollentuna 2015 12 10


HW Byggprojektering

A1

0 1 2 3 4 5m
skala 1:100

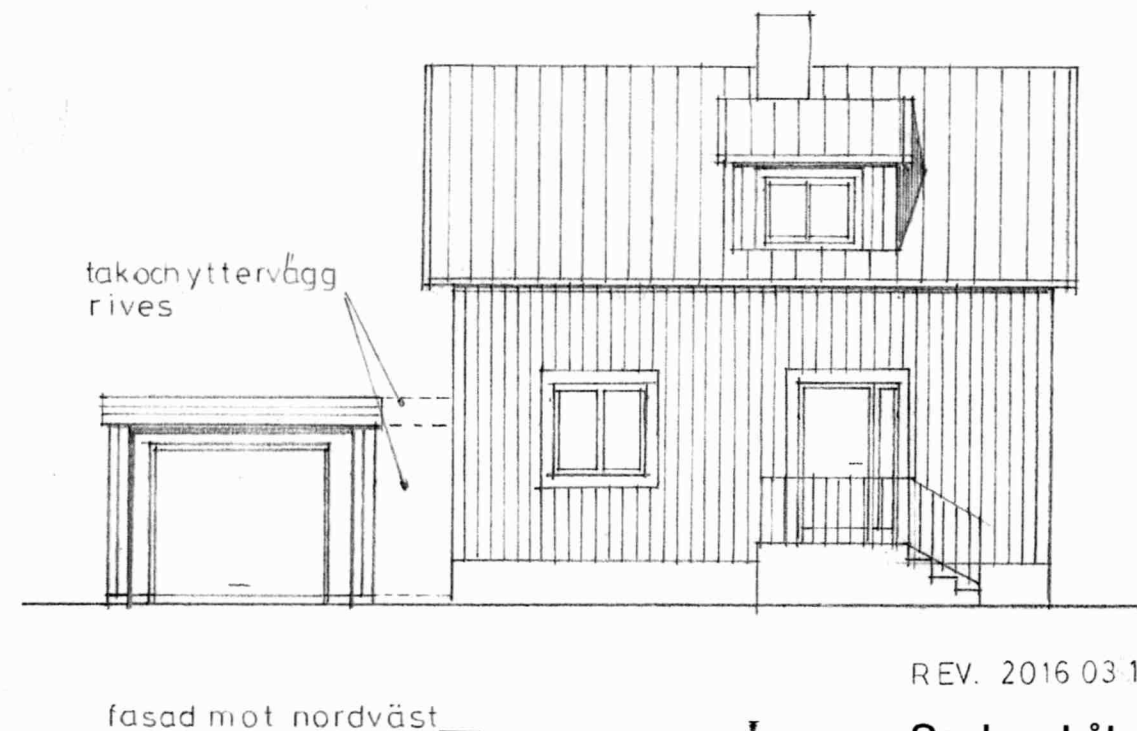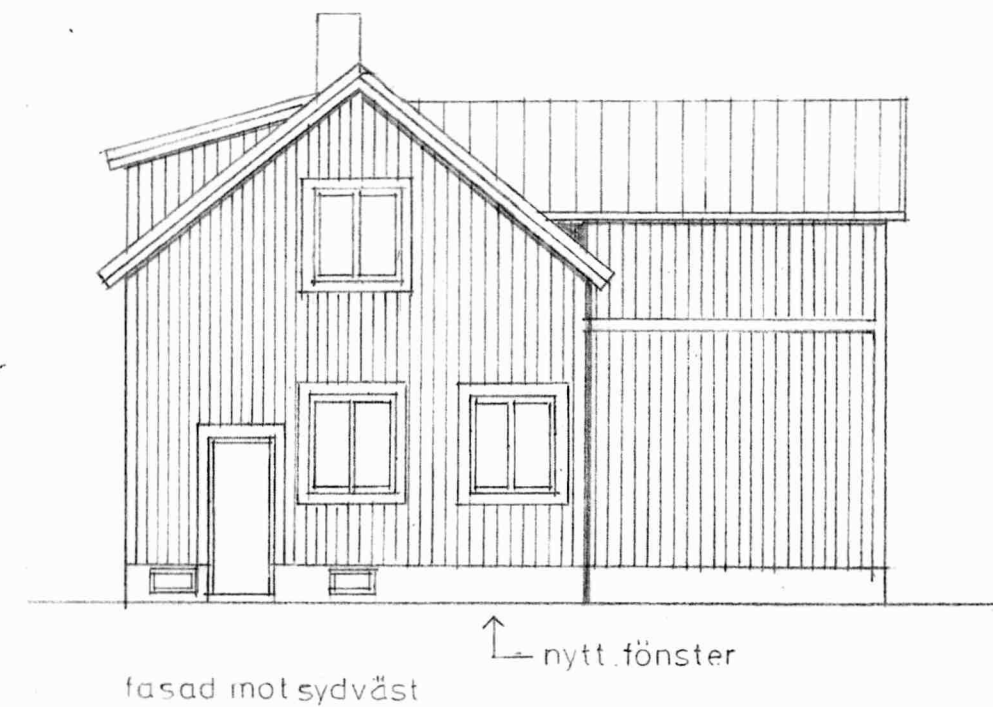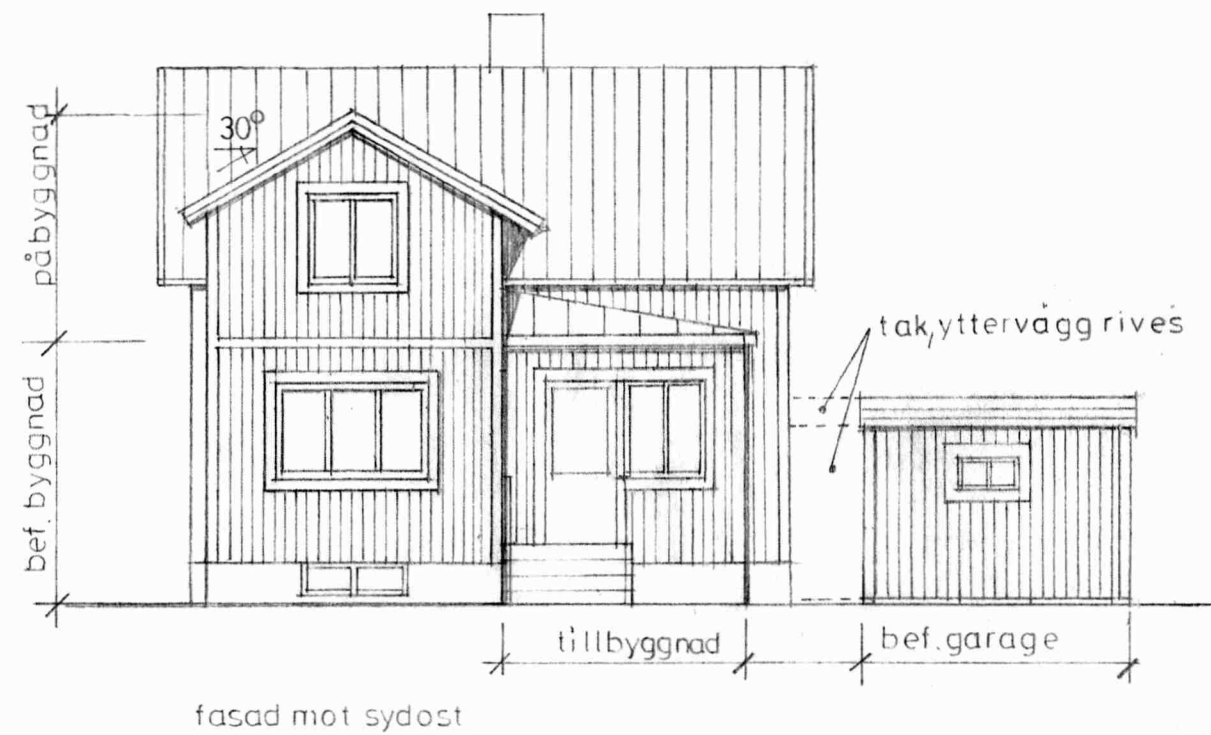

EJ BIFALL

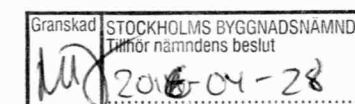

0 1 2 3 4 5 m
skala 1:100

REV. 2016 03 13

Sockerskålen 9 Bromma

Om-och tillbyggnad




Fasader

Skala 1:100


Sollentuna 2015 12 10

HW Byggprojektering

A2

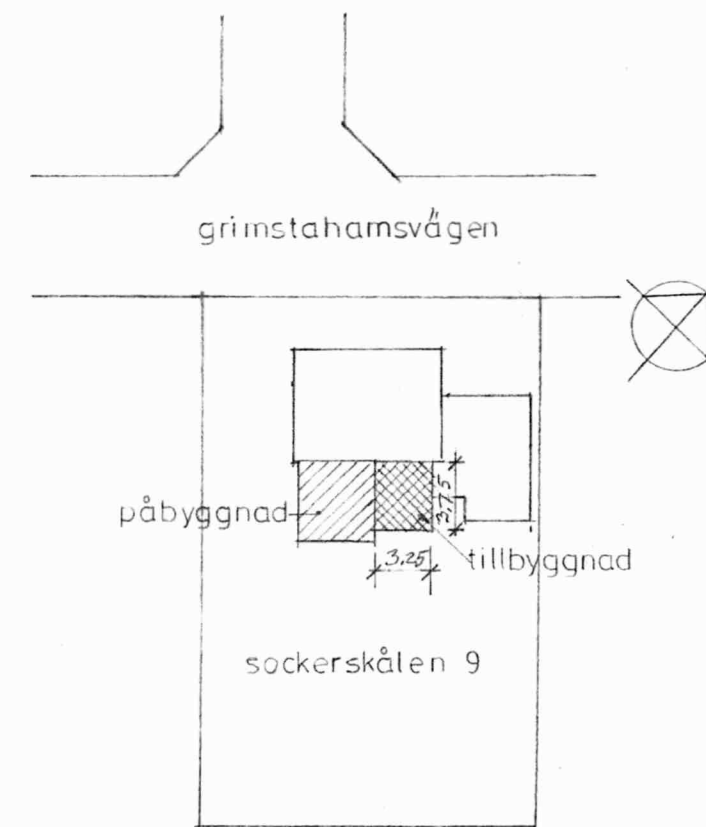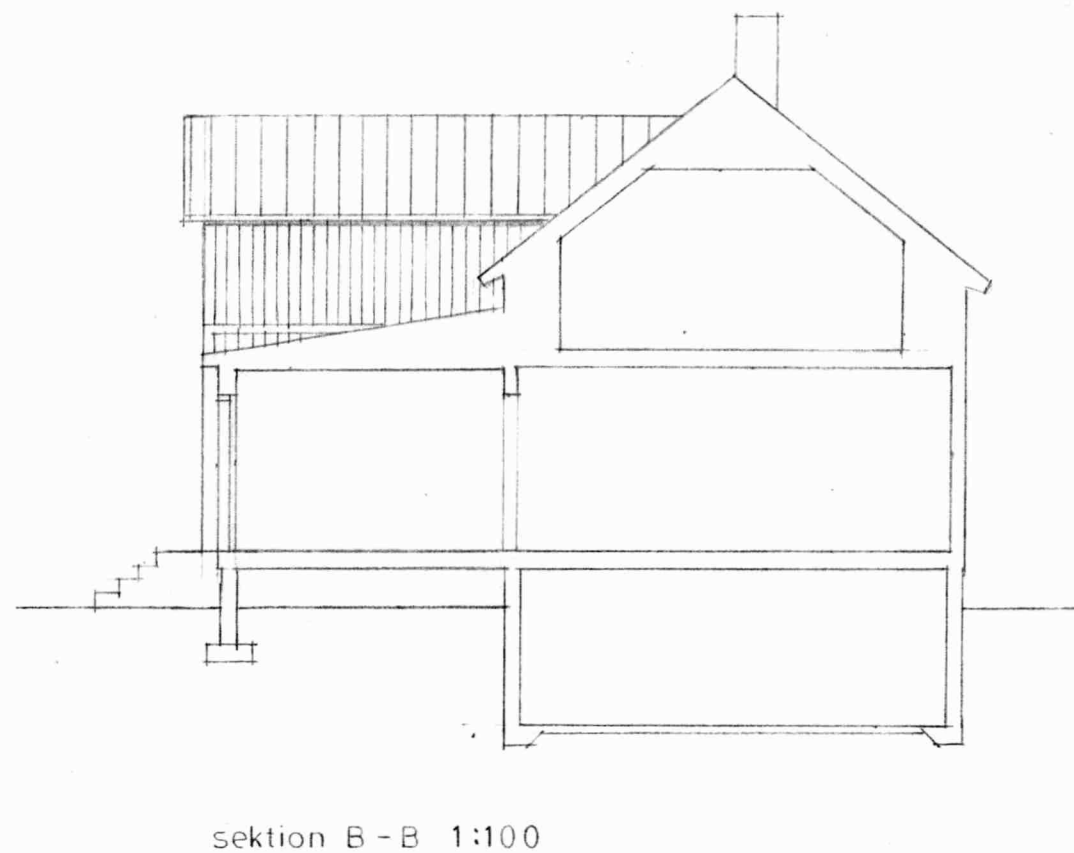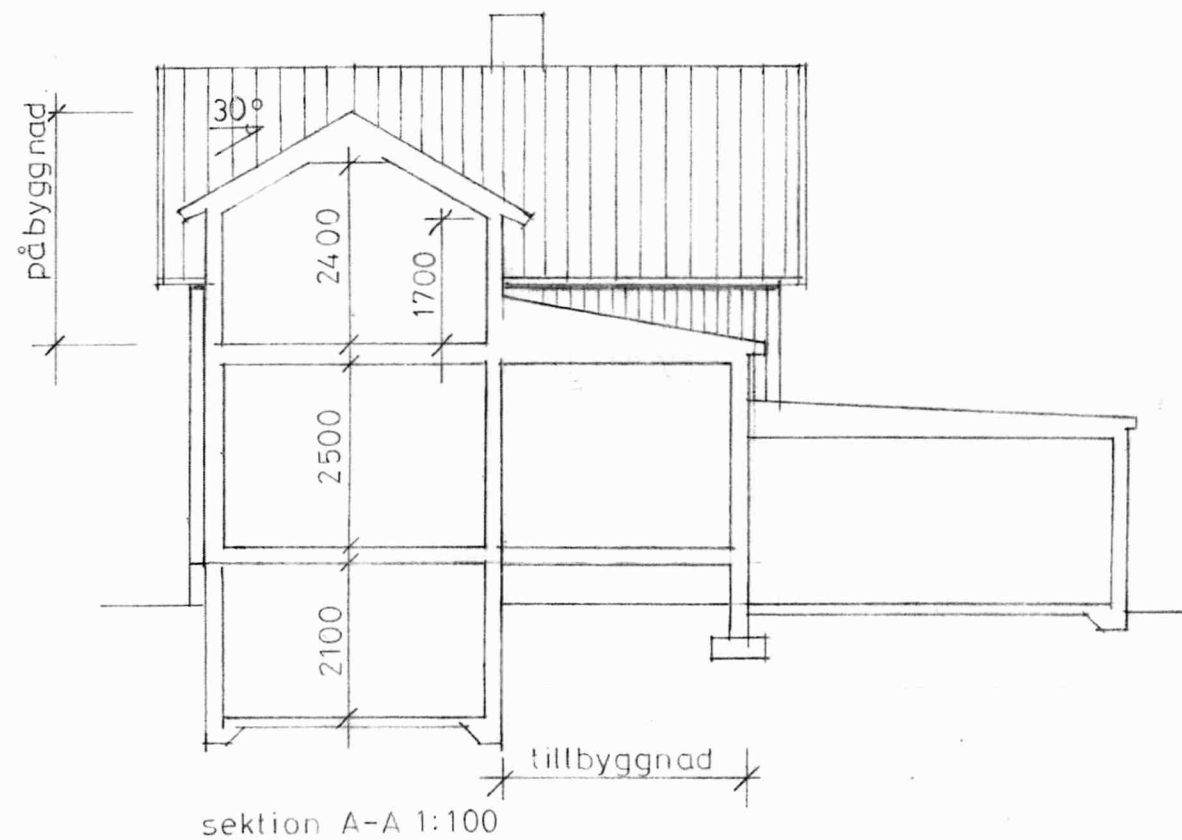

EJ BIFALL

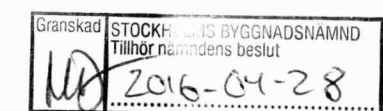

REV. 20160313

Sockerskålen 9 Bromma
Om-och tillbyggnad

Sektioner, situationsplan

Skala 1:100, 1:400

Sollentuna 2015 12 10

HW Byggprojektering A3

