


SITUATIONSPLAN SKALA 1:500 A1, 1:1000 A3

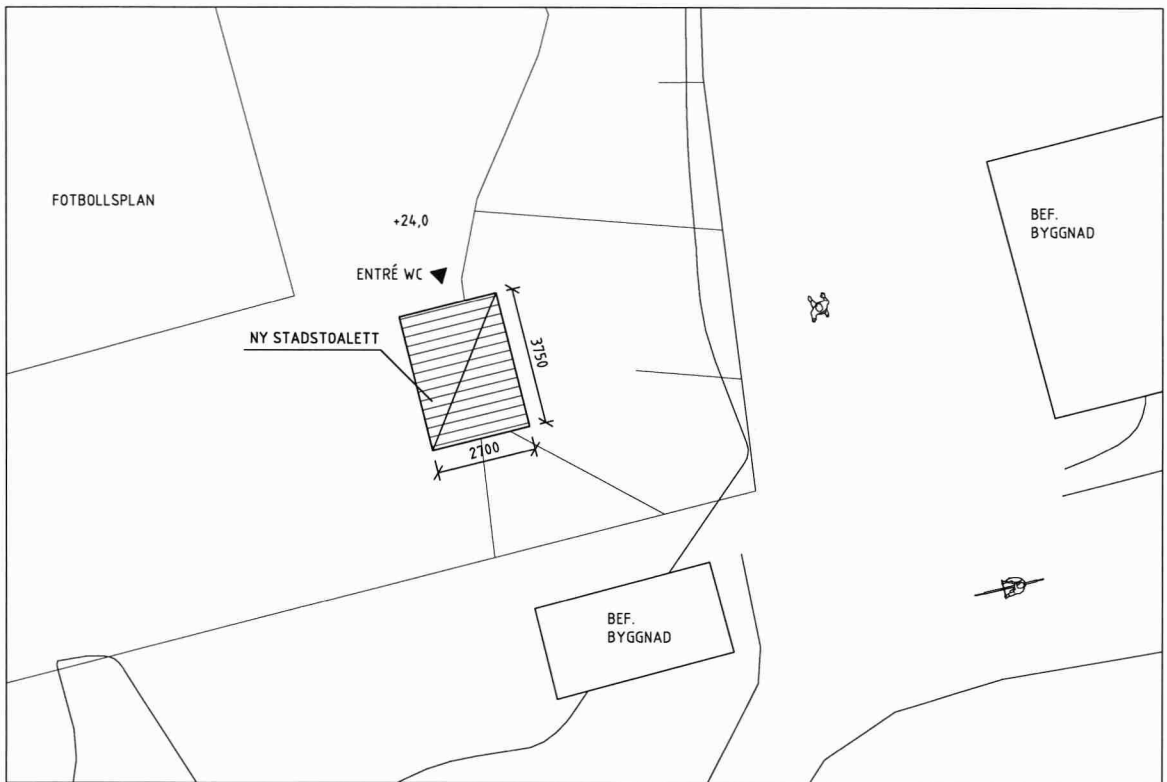

SITUATIONSPLAN SKALA 1:100 A1, 1:200 A3

FÖRKLARINGAR OCH FÖRESKRIFTER

ALLA MÅTT I MM OM INTE ANNAT ANGES.
PLUSHÖJDER ANGES I M.

FASADBEKLÄDNAD

FASAD BEKLÄS MED PANEL AV PULVERLACKAD PLÅT
I GRÖN KULÖR, RAL 6009.

BELYSNING

DOLD LED-ARMATUR INTEGRERAD I NEDRE DEL AV
FASADPANEL BELYSER FASAD I SKARVARNA MELLAN
PANEL UPPÅT.

Granskad **STOCKHOLMS BYGGNADSNÄMND**
Tillhör nämndens beslut
2016-05-03

HANDLINGEN FÖLJER:


HÖJDSYSTEM: RH2000
KOORDINATSYSTEM: SWEREF 99

KOORDINATER:





- 153340652.579, 6577628829.555
- 153343271.587, 6577629485.907
- 153341564.180, 6577625192.044
- 153344183.187, 6577625848.396

HÄNVISNINGAR


ILLUSTRATION BILAGA M17

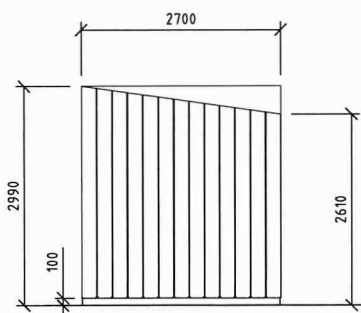


FASADER
SKALA 1:50 A1, 1:100 A3.

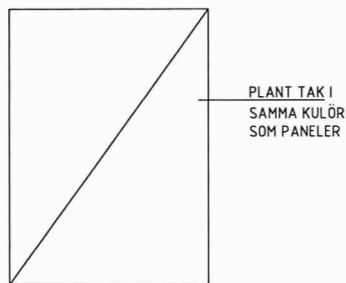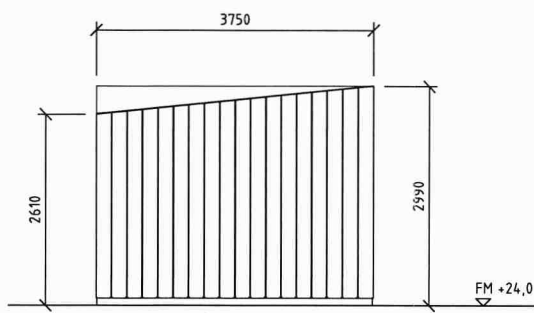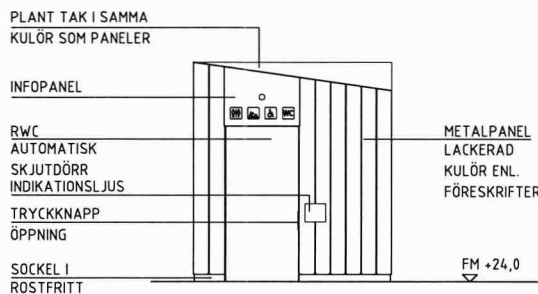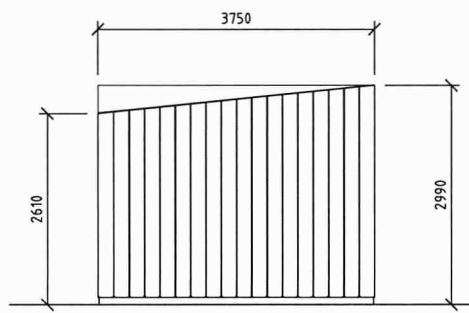






TAKPLAN
SKALA 1:50 A1, 1:100 A3.

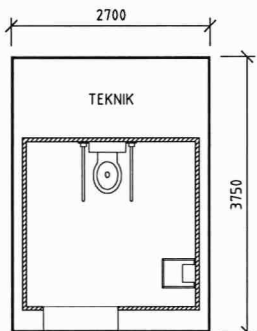

PRINCIPLAN
SKALA 1:50 A1, 1:100 A3.

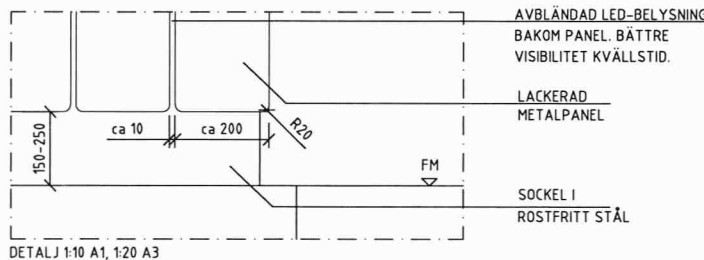

DETALJ 1:10 A1, 1:20 A3

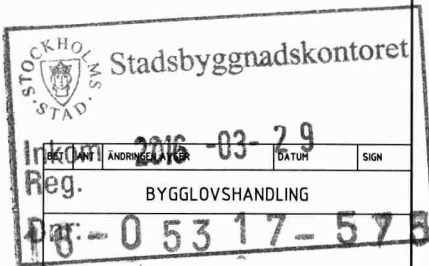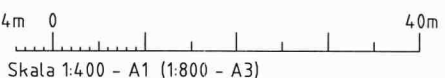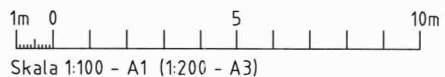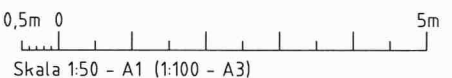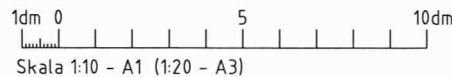

JCDecaux

STADSTOALETT, STOCKHOLM

DINELLJOHANSSON

OLOFSGATAN 12, 111 36 STOCKHOLM

BH
A DINELLJOHANSSON 0702644711 d@dinelljohansson.se
K
V
E

UPPDRAG NR 094
DATUM 2016-03-22
RITAD AV M.S., D.G.
ANSVARIG M.JOHANSSON
HANDLÄGGARE C.MARRAUD

STADSTOALETT BERGSGRUVAN
SITUATIONSPLANER, UPPSTÄLLNINGAR, DETALJER

SKALA A1=1:400/100/50/10 A3=1:800/200/100/20
NUMMER BL M17
I BET