



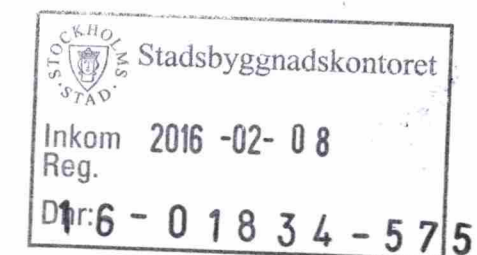


Stockholms Stadsbyggnadskontor 2015-12-05 Skala 1:400

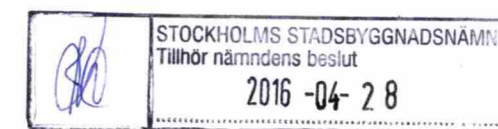


BYGGLOVSHANDLING

<p>FREDRIK MARTIN ARKITEKTKONTOR Adress: Gustav III:s Boulevard 34 169 87 Solna Sweden E-post: fredrik.martin@fmark.se Hemsida: www.fmark.se Tel: 08 - 624 00 12 Mobil: 073 - 977 38 09</p>		
RITAD KONSTR AV	GRANSKAD AV	ARBETSNUMMER
DONNA DEN 25/1 2016 		


BET	ANT	ÄNDRINGEN AVSER	SIGN	DATUM
<p>KV DOROTEA 24 STOCKHOLMS KOMMUN TILLBYGGNAD AV ENBOSTADSHUS SITUATIONSPLAN SKALA 1:400</p>				
KOD TYP POS	RITNINGSNUMMER		ÄNDR BET	

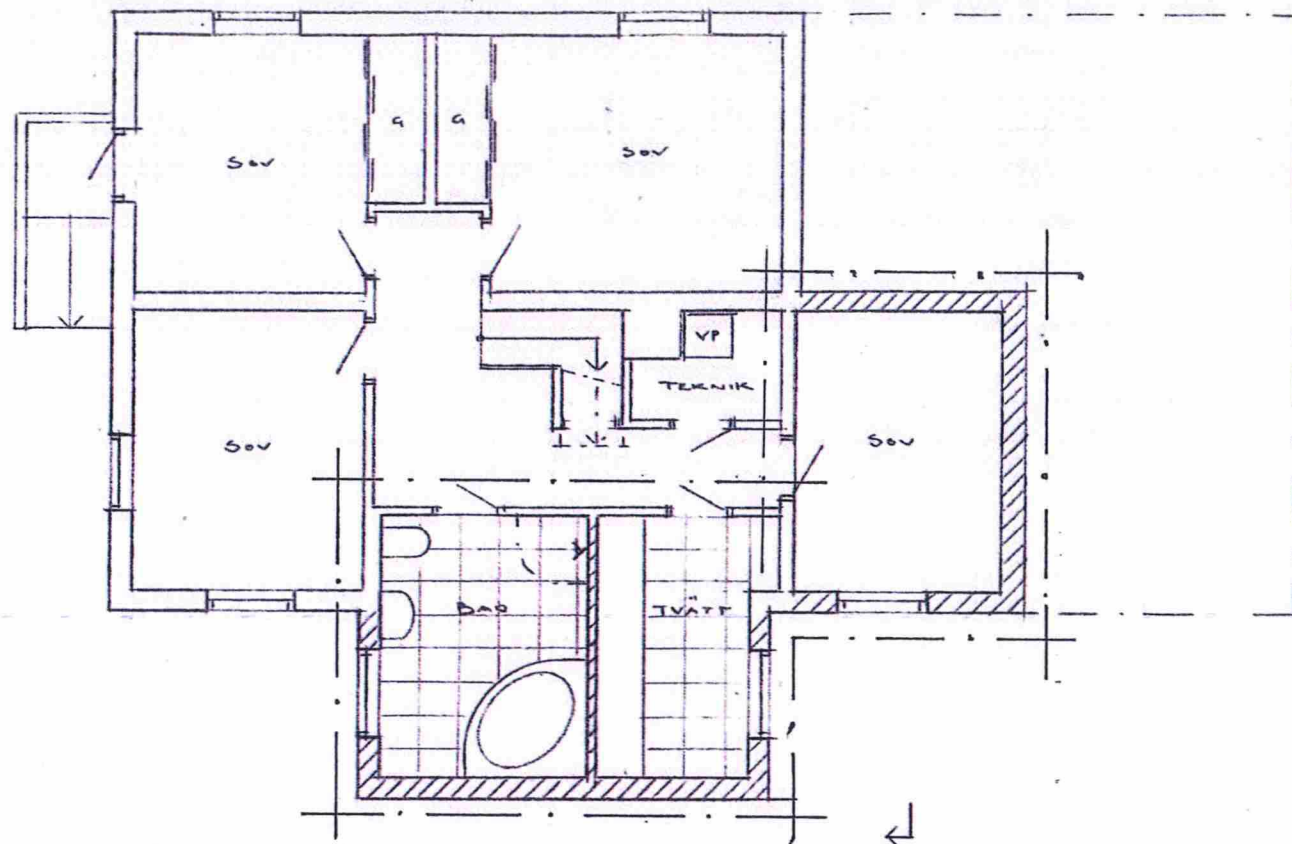

KÄLLARE
Boyta tillbyggnad : 24 kvm

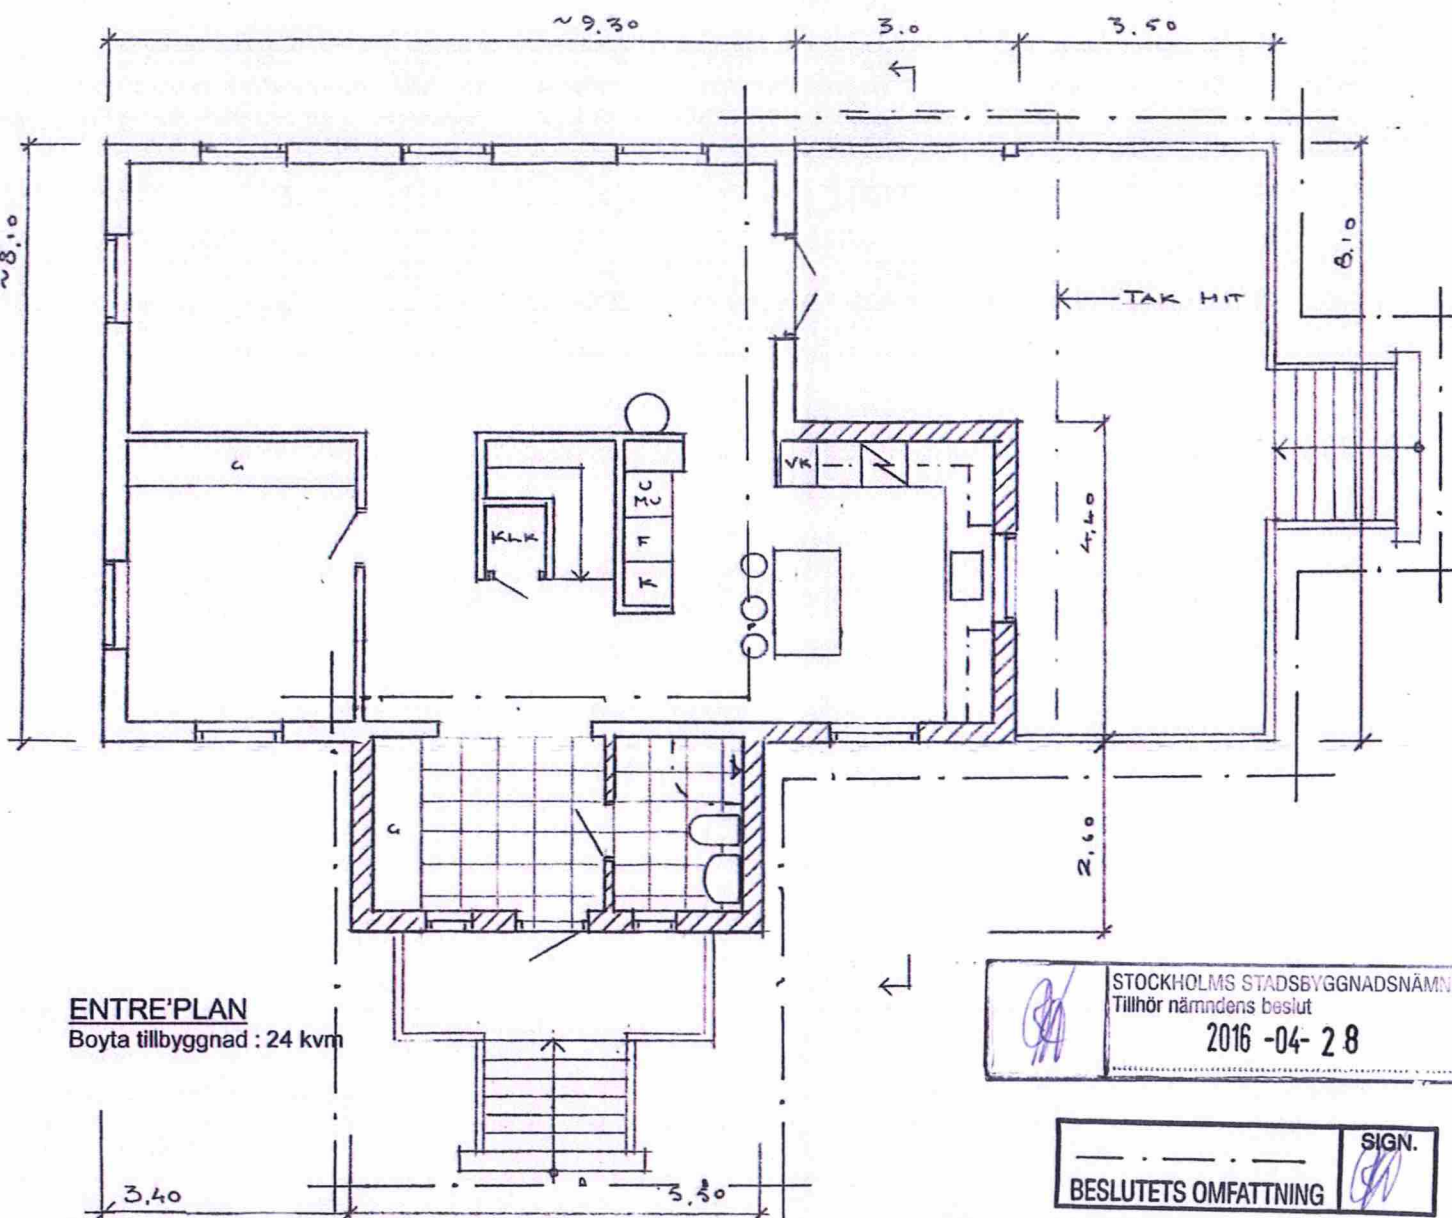

ENTREPLAN
Boyta tillbyggnad : 24 kvm

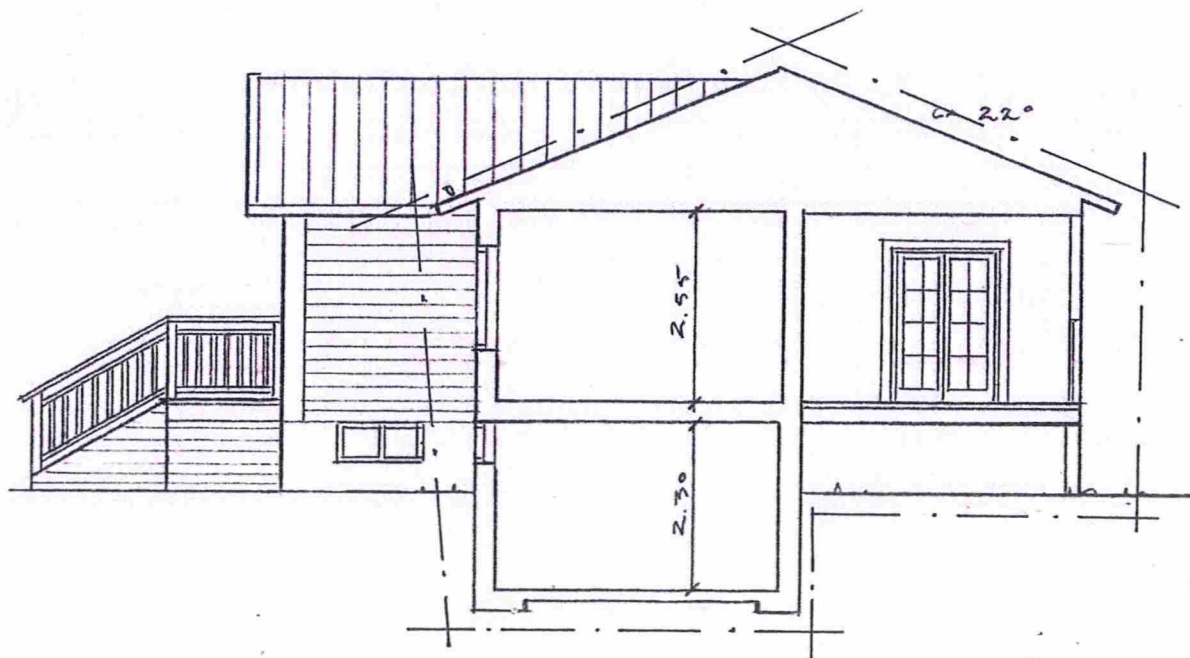

SEKTION

STOCKHOLMS STADSBYGGNADSNÄMND
Tillhör nämndens beslut
2016 -04- 28

BESLUTETS OMFATTNING

STOCKHOLMS STAD
Stadsbyggnadskontoret
Inkom 2016 -02- 08
Reg.
016 - 01834 - 575

BYGGLOVSHANDLING

FREDRIK MARTIN ARKITEKTKONTOR
Adress: Gustav III:s Boulevard 34 169 87 Solna Sweden
E-post: fredrik.martin@fmark.se Hemsida: www.fmark.se
Tel : 08 - 624 00 12 Mobil : 073 - 977 38 09

RITAD KONSTR AV GRANSKAD AV ARBETSNUMMER

Solna DEN 25/1 2016

BET ANT ÄNDRINGEN AVSER SIGN DATUM

KV DOROTEA 24
STOCKHOLMS KOMMUN
TILLBYGGNAD AV ENBOSTADSHUS
PLANER & SEKTION SKALA 1:100

KOD TYP POS RITINGSNUMMER ÄNDR BET




FASAD MOT NORDÖST
NY PANEL & FÖNSTER

TILLBYGGNAD

TILLBYGGNAD


NY ALTAN

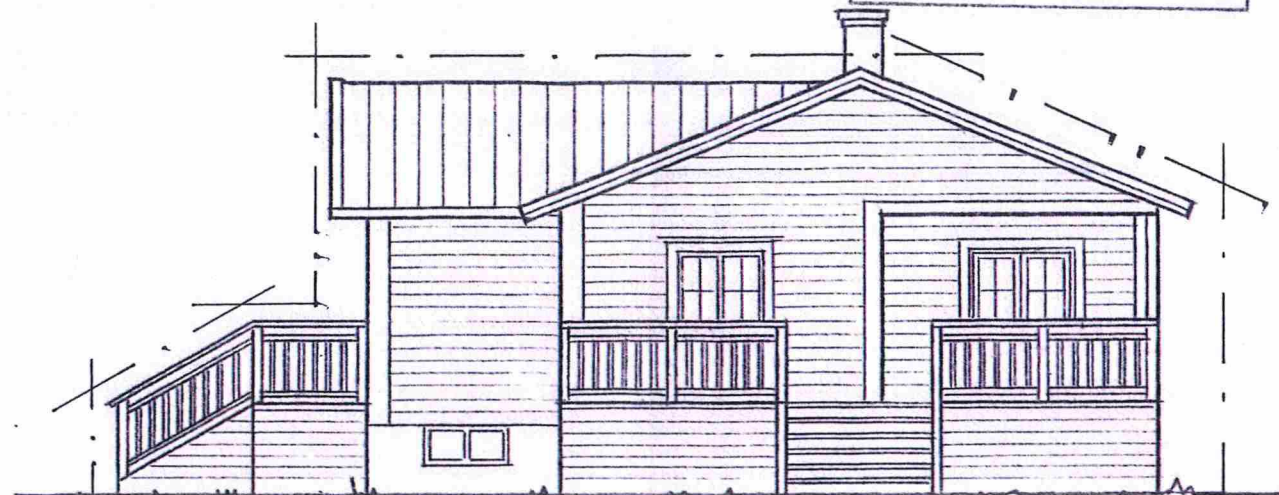

FASAD MOT NORDVÄST
NY PANEL & FÖNSTER

NY ENTRETRÄPPA TILLBYGGNAD


TILLBYGGNAD

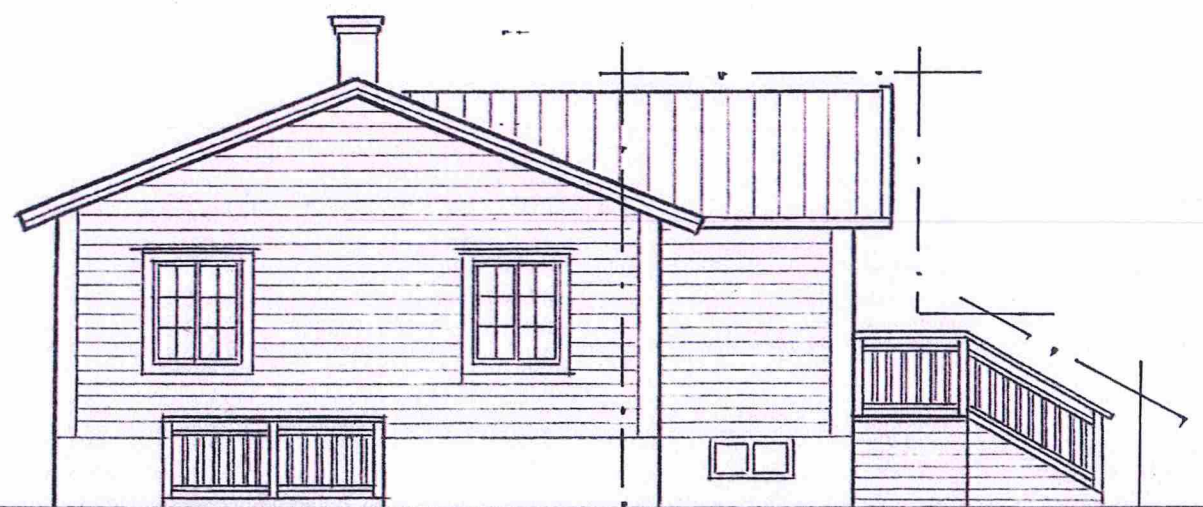

FASAD MOT SYDÖST
NY PANEL & FÖNSTER

TILLBYGGNAD

NY ENTRETRÄPPA

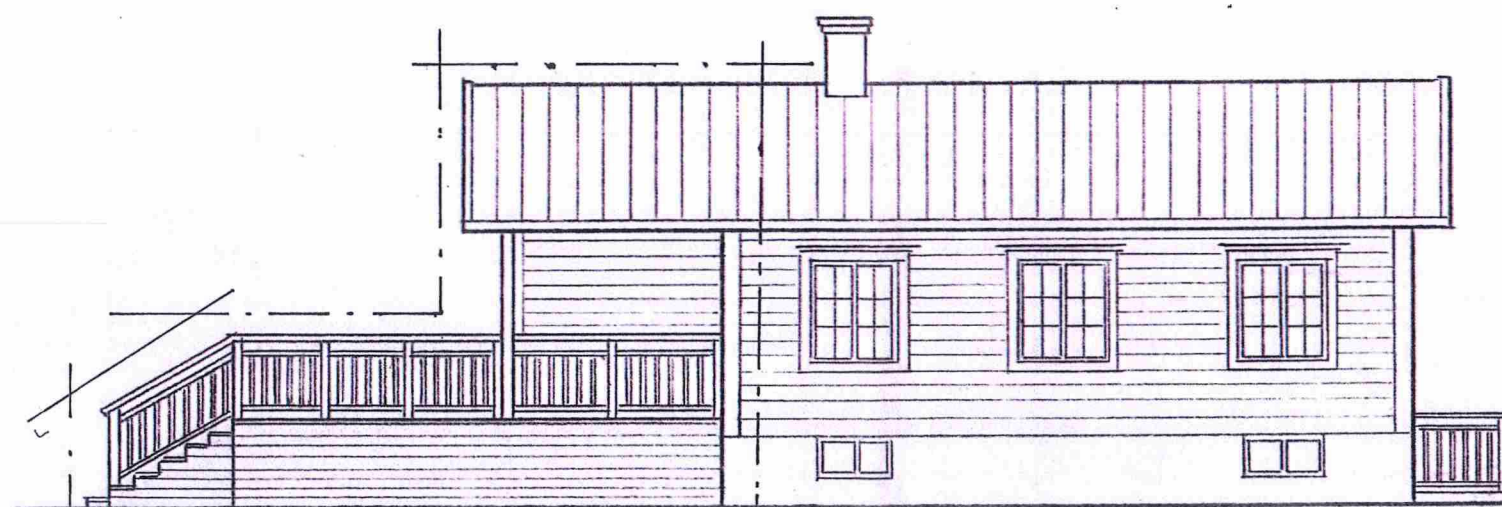

FASAD MOT SÖDVÄST
NY PANEL & FÖNSTER

TILLBYGGNAD

NY ALTAN

BESLUTETS OMFATTNING

SIGN.

STOCKHOLMS STADSBYGGNADSNÄMND
Tillhör nämndens beslut
2016-04-28

BYGGLOVSHANDLING

FREDRIK MARTIN ARKITEKTKONTOR

Adress: Gustav III:s Boulevard 34 169 87 Solna Sweden

E-post: fredrik.martin@fmark.se Hemsida: www.fmark.se


Tel: 08 - 624 00 12 Mobil: 073 - 977 38 09

RITAD KONSTR AV GRANSKAD AV ARBETSNUMMER

SOLNA DEN 25/1 2016

Fredrik Martin

BET	ANT	ÄNDRINGEN AVSER	SIGN	DATUM
KV DOROTEA 24				
STOCKHOLMS KOMMUN				
TILLBYGGNAD AV ENBOSTADSHUS				
FASADER				
SKALA 1:100				
KOD TYP POS	RITINGSNUMMER		ÄNDR BET	

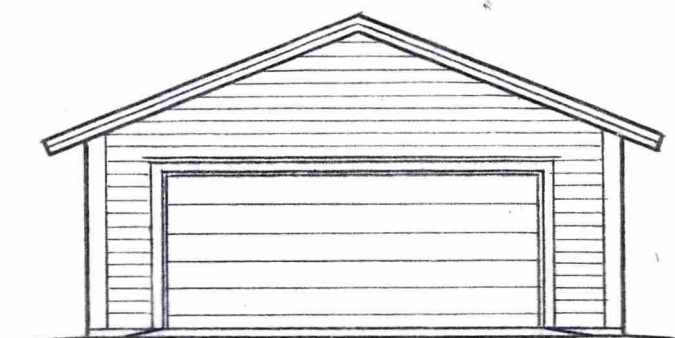

FASAD MOT NORDOST




FASAD MOT SYDOST




FASAD MOT SYDVÄST


EJ BIFALL

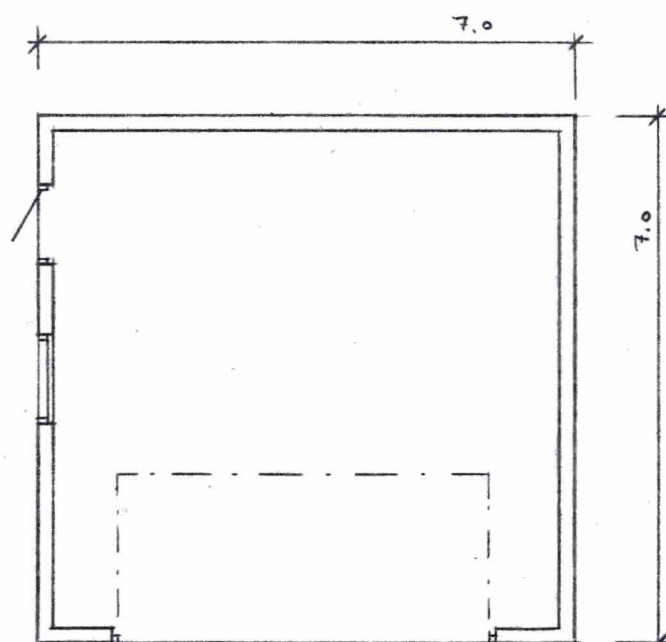

PLAN
Byggnadsarea : 49 kvm

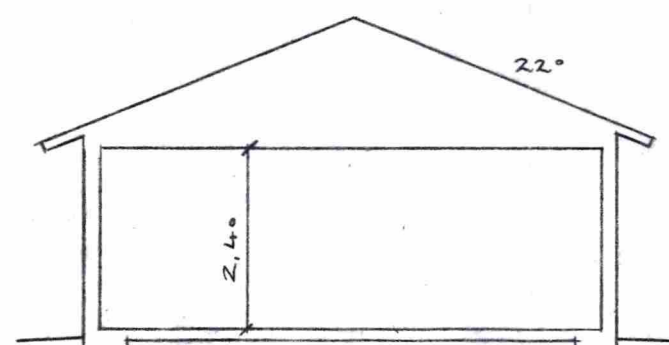

SEKTION

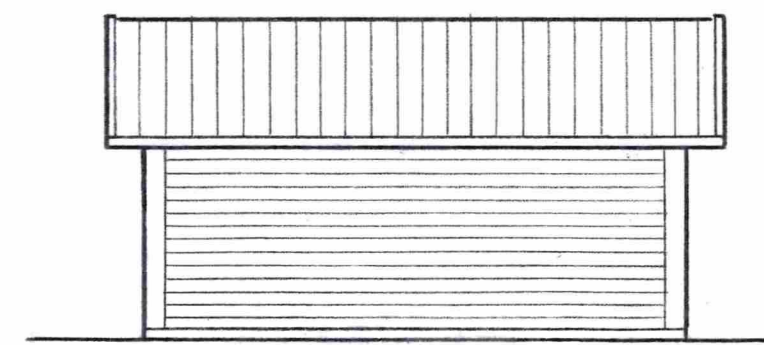

FASAD MOT NORDVÄST

BYGGLOVSHANDLING

BET	ANT	ÄNDRINGEN AVSER	SIGN	DATUM
<div> <div> <p>FREDRIK MARTIN ARKITEKTKONTOR Adress: Gustav III:s Boulevard 34 169 87 Solna Sweden E-post: fredrik.martin@fmark.se Hemsida: www.fmark.se Tel : 08 - 624 00 12 Mobil : 073 - 977 38 09</p> </div> <div> <p>KV DOROTEA 24 STOCKHOLMS KOMMUN NYBYGGNAD AV GARAGE PLAN, SEKTION & FASADER SKALA 1:100</p> </div> </div>				
RITAD KONSTR AV	GRANSKAD AV	ARBETSNUMMER	KOD TYP POS	ANDR BET
<p>SOLNA DEN 25/1 2016</p> <p><i>Fredrik Martin</i></p>			RITINGSNUMMER	