

FÖRKLARINGAR

BETECKNINGAR MM ENL.  
BYGGHANDLINGAR 90


 NYA VÄGGAR

 BEF. VÄGGAR

FÖRESKRIFTER:

BBR 21

HÄNVISNINGAR

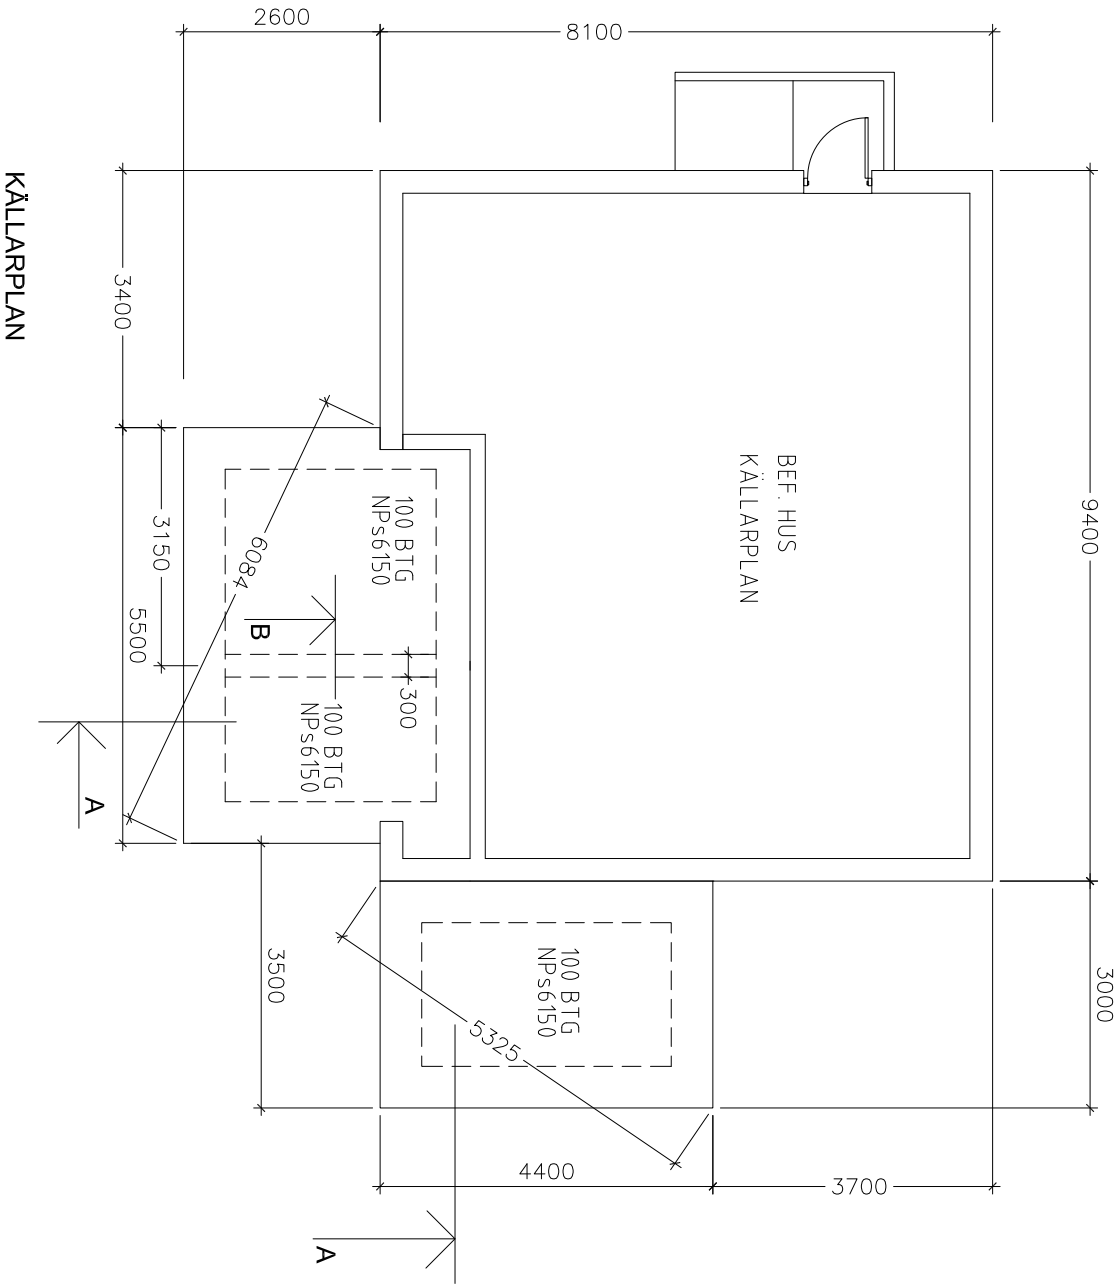

KÄLLARPLAN

BET	ANT	ÄNDRINGEN AVSEER	DATUM	SIGN
-----	-----	------------------	-------	------

BYGGHANDLING

KV. DOROTEA 24  
STOCKHOLMS STAD - SPÅNGA



BLARK-BYGGKONSULT  
76 41 Fågelg. Stockholm, SE 071-261 39 00-311 80 19  
E-POST: bosaheed@telia.com

UPPRAG NR	HANDLAGGARE	GRANSKAD
160606		
DATUM	ANSVARIG	
2016-06-08	BOSSE HEED	

BOSTADSVILLA	
TILBYGGNAD	
GRUNDPLATTA	

SKALA	ANT	NUMMER	BET
A1 1:50		K1-01	
A3 1:100			

0 1 2 3 4 5 Meter

SKALA 1:100 ORIGINALSKALA I FORMAT A3