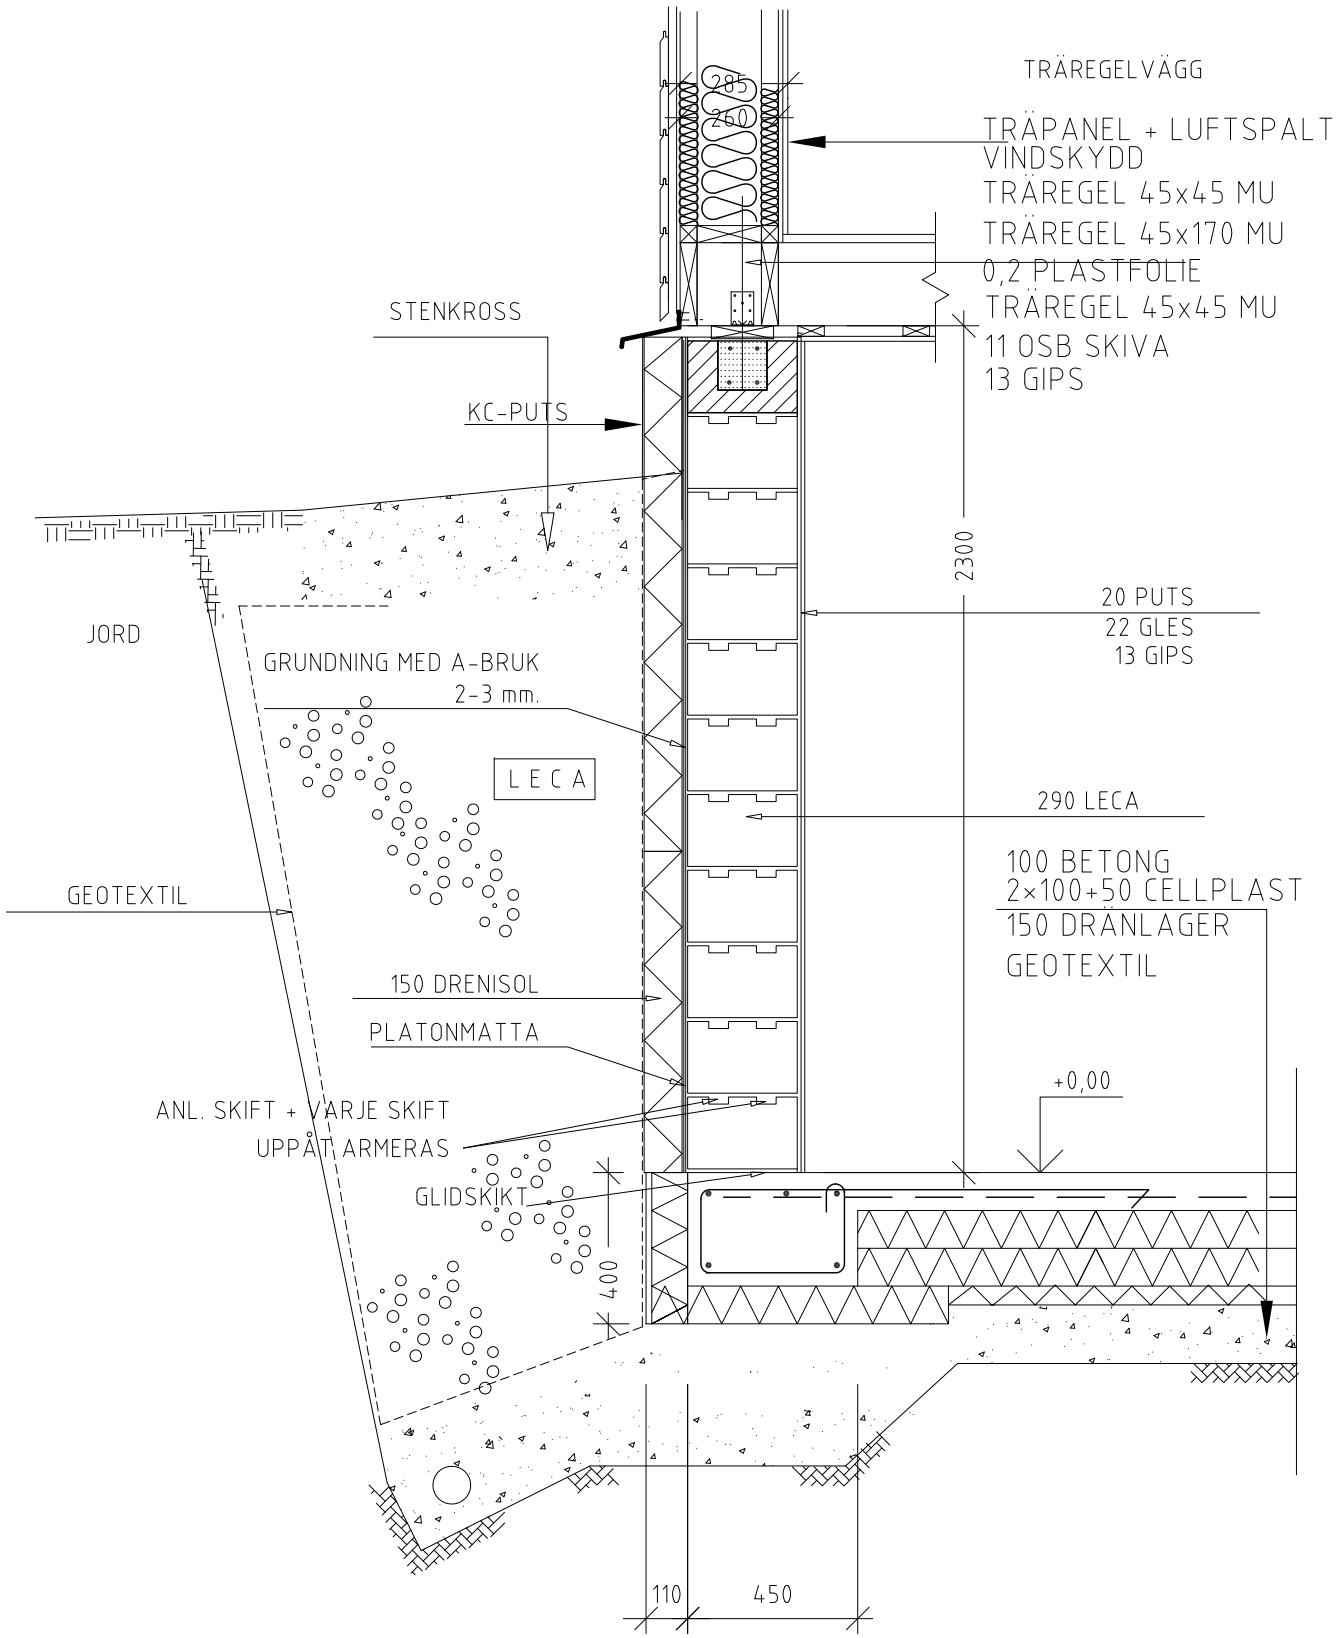

SEKTION A-KÄLLARVÄGG

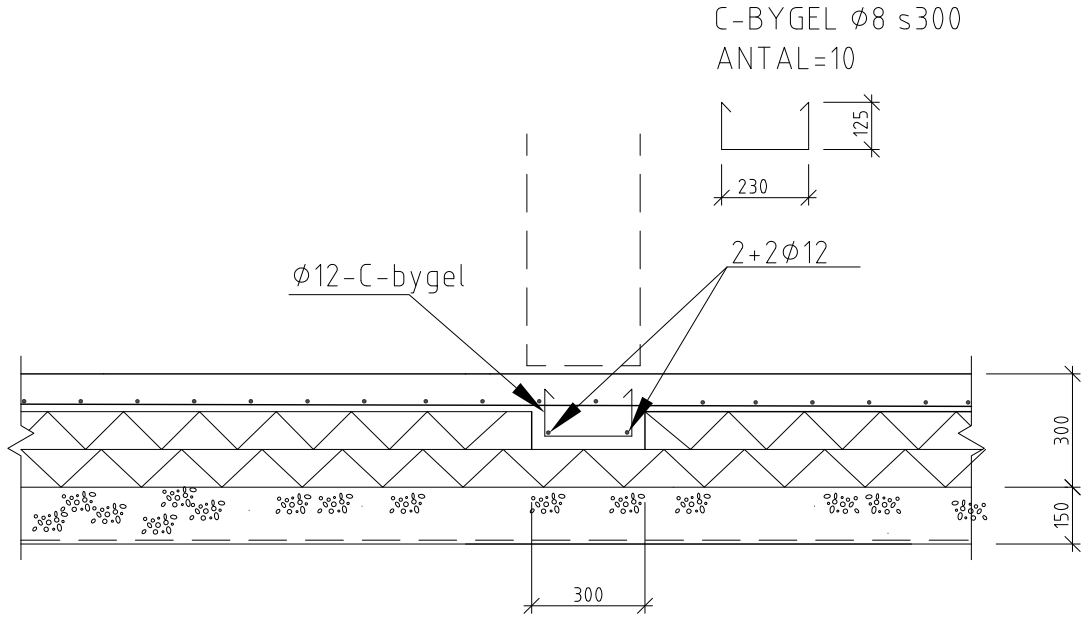

SEKTION B

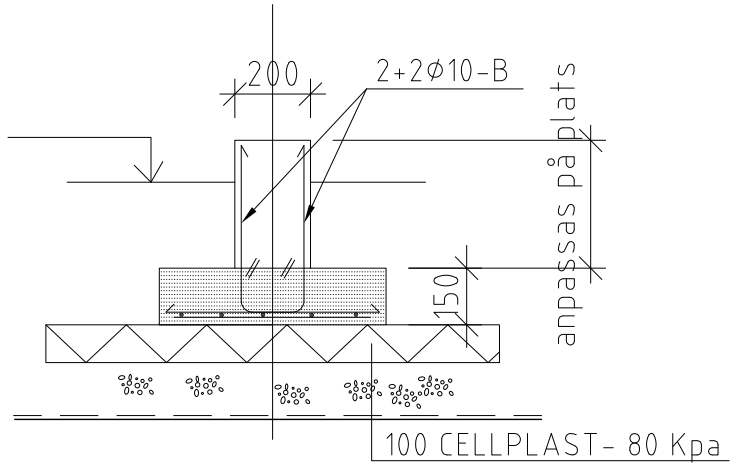

PRINCIPSEKTION-BTG-PLINT

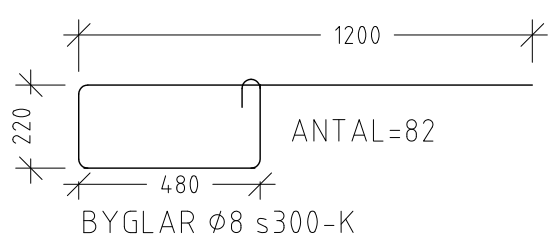

BYGLAR ø8 s300-K

FÖRKLARINGAR:

BETECKNINGAR MM ENL.
BYGGHANDLINGAR 90

FÖRESKRIFTER:

HÄNVISNINGAR:

BET	ANT	ÄNDRINGEN AVSER	DATUM	SIGN

BYGGHANDLING

KV. DOROTEA 24

STOCKHOLMS STAD - SPÅNGA

BIARK-BYGGKONSULT

BIARK–BYGGKONSULT
745 41 Enköping Stockholmsv 26 0171-262 39 070-311 85 10
E–POST: bosseheed@telia.com

UPPDRAG NR	HANDLÄGGARE	GRANSKAD
160606		
DATUM	ANSVARIG	
2016-06-08	BOSSE HEED	

BOSTADSVILLA
TILLBYGGNAD
GRUNDDETALJER

SKALA	NUMMER	BET
A1 1:10 A3 1:20	K32-01	

Inkom till Stockholms stadsbyggnadskontor - 6/13/2016, Dnr 2016-01834