


 <input checked="" type="checkbox"/> A <input type="checkbox"/> K <input type="checkbox"/> V <input type="checkbox"/> E <input type="checkbox"/> L <input type="checkbox"/> I <input type="checkbox"/> ...		<b>HANDLINGSFÖRTECKNING</b> Kv Patienten & Kv Princeton <b>BYGGLOV</b> Kv PRINCETON		ANTAL BLAD		BLAD NR 1	
				PROJEKTNUMMER 9145340400			
				HANDL. F. Källström			
				DATUM 2016-03-01		SENASTE ÄNDRING	
RITNINGENNUMMER	BET	RITNINGENS INNEHÅLL	SKALA	RITNINGSDATUM	ÄNDRINGSDATUM		
0-INFORMATIONENS RITNINGAR							
A31-40.1-00		SEKTIONSHÄNVISNINGAR	1:400	2016-03-01			
A-SITUATIONSPLAN							
A31-01.0-01		SITUATIONSPLAN					
B-PLANER ÖVERSIKT							
A31-40.1-21		ÖVERSIKT, PLAN 1	1:400	2016-03-01			
A31-40.1-22		ÖVERSIKT, PLAN 2	1:400	2016-03-01			
A31-40.1-23		ÖVERSIKT, PLAN 3					
C-PLANER							
A31-40.1-01		PLAN 1	1:200	2016-03-01			
A31-40.1-01-2		PLAN 1, KILEN	1:200	2016-03-01			
A31-40.1-02		PLAN 2	1:200	2016-03-01			
A31-40.1-03		PLAN 3					
A31-40.1-04		PLAN 4					
A31-40.1-05		PLAN 5					
A31-40.1-06		PLAN 6					
A31-40.1-07		PLAN 7					
A31-40.1-08		PLAN 8					
A31-40.1-09		PLAN 9					
A31-40.1-10		PLAN10					
A31-40.1-11		PLAN11					
A31-40.1-12		PLAN12					
A31-40.1-13		PLAN13					
A31-40.1-14		TAKPLAN					
D-SEKTIONER ÖVERSIKT							
A31-40.2-20		LÅNGDSEKTION AF-AF, ÖVERSIKT	1:400	2016-03-01			
E-SEKTIONER							
A31-40.2-01		LÅNGDSEKTION A-A	1:200	2016-03-01			
A31-40.2-02		SEKTION B-B	1:200	2016-03-01			
A31-40.2-03		SEKTION C-C	1:200	2016-03-01			
A31-40.2-04		SEKTION D-D	1:200	2016-03-01			
A31-40.2-05		SEKTION E-E	1:200	2016-03-01			
A31-40.2-06		LÅNGDSEKTION F-F	1:200	2016-03-01			
A31-40.2-07		SEKTION G-G	1:200	2016-03-01			
A31-40.2-08		SEKTION H-H	1:200	2016-03-01			
A31-40.2-09		SEKTION I-I	1:200	2016-03-01			
A31-40.2-10		LÅNGDSEKTION J-J	1:200	2016-03-01			
F-FASADER							
A31-40.2-1010		FASAD MOT SÖDER	1:200				
A31-40.2-1020		FASAD MOT NORR	1:200				
A31-40.2-1030		FASAD MOT VÄSTER OCH ÖSTER	1:200				
G-FASADUTSNITT							
A31-42.4-1010		FASADUTSNITT X	1:20				
A31-42.4-1020		FASADUTSNITT X	1:20				
A31-42.4-1022		FASADUTSNITT X	1:20				
A31-42.4-1023		FASADUTSNITT X	1:20				
A31-42.4-1024		FASADUTSNITT, BOTTENVÅNING	1:20				
A31-42.4-1025		FASADUTSNITT, ENTRÉ PARTI MOT NORR	1:20				
A31-42.4-1030		FASADUTSNITT, ENTRÉ PARTI MOT SÖDER	1:20				
Z-BESKRIVNINGAR							
		GEMENSAM, BESKRIVNING/PLAN 1-2		2016-03-01			

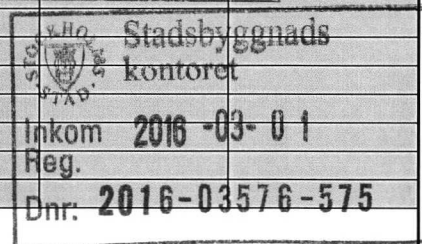

OBS! Detaljprojektering bör ej ske efter denna karta

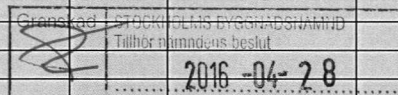


NYBYGGNADSKARTA ÖVER PRINCETON 1		Vatten- och avloppslinjer har förts in på kartan av Stockholm Vatten.	
INOM STADSDELEN VASASTADEN I STOCKHOLM		Höjderna hänför sig till stadens nollplan.	
UPPRÄTTAD DEN 29 APRIL 2016		Uppgifter och bestämmelser om fastighetens anpassning till angränsande gata eller annan mark samt om dess servitutsutövning till stadens vatten- och avloppsnät anges i beskrivningen till kartan.	
AV MARIE ENGLUND		För Stockholm Vatten	
För stadsbyggnadskontoret	Koordinatsystem	Ritad 160406 SW	
CAD M.E.	MAT M.F.F.	Plan: Sveriges 18 00	Kontroll M
		Höjd: RH2000	

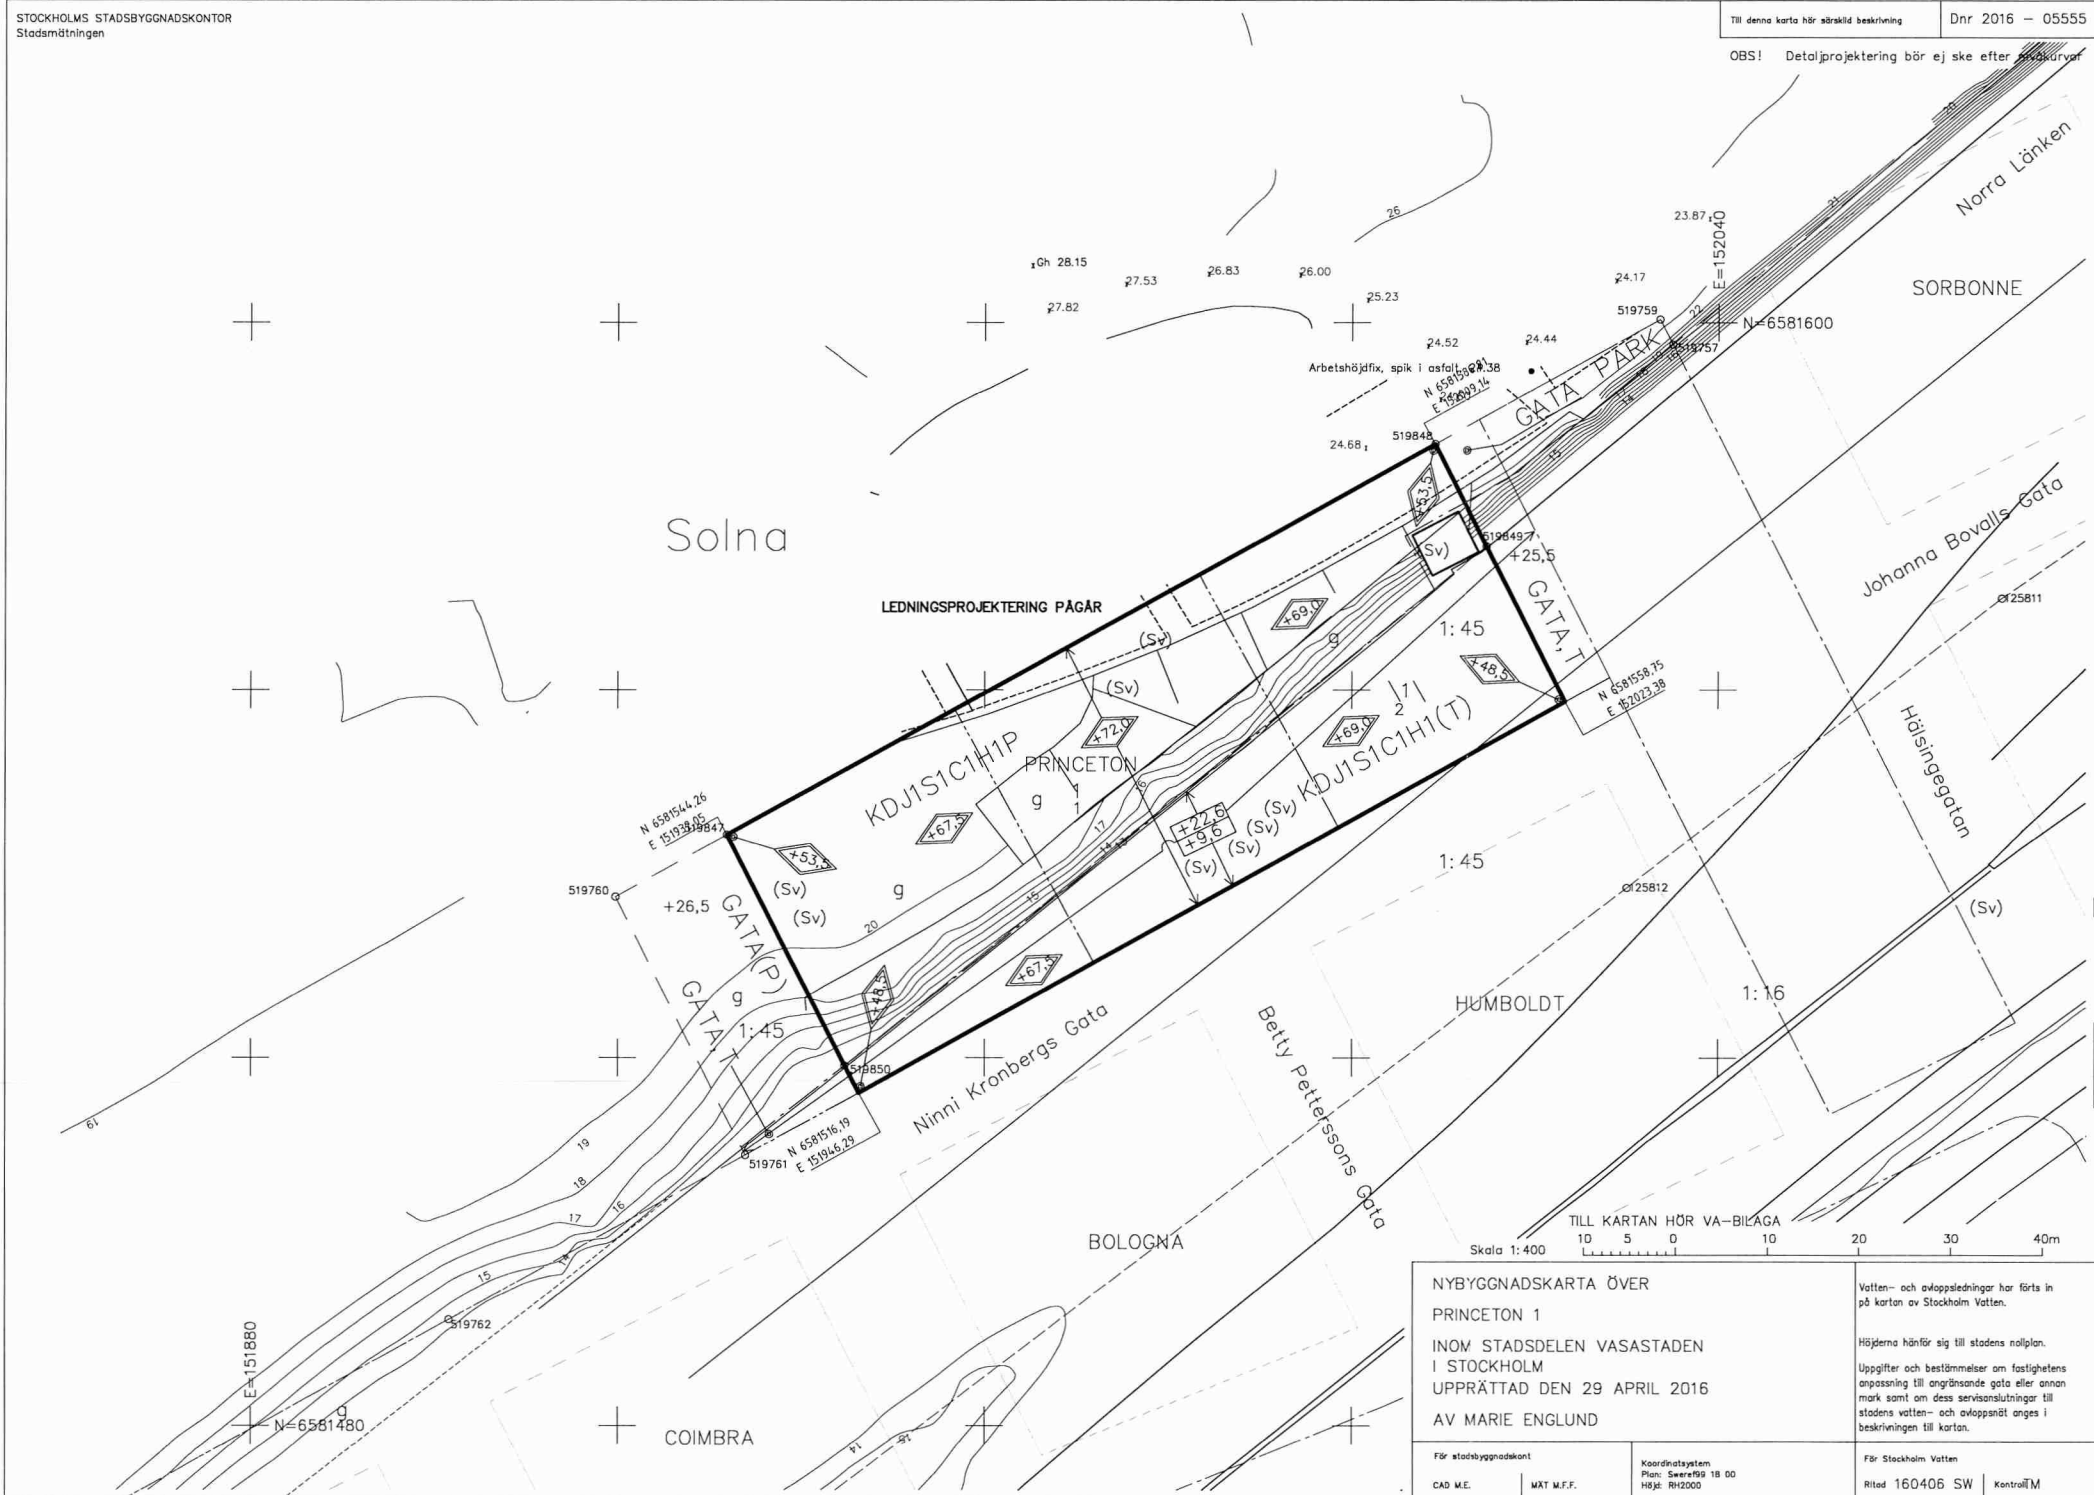


BET	ÄNDRINGEN AVSER	DATUM	SIGN
BYGGLOV			
VITARTES   ENABLING LIFE SCIENCE DEVELOPMENT white			
Kv Patienten & Kv Princeton			
<input checked="" type="checkbox"/> A White Arkitekter AB tel. 08-4022500			
K Byggnadstekniska byrån Sverige AB tel. 010-161 00 00			
E Incoördinationscoordinator AB tel. 08-6222000			
V Incoördinationscoordinator AB tel. 08-6222000			
Br Brandskyddslaget tel. 08-58818800			
Tr Structor Uppsala AB tel. 070-6730602			
UPPRÄTTAD	RITAD AV	HANDLAGARE	
9145340400	J.López	F. Källström	
DATUM	UPPRÄTTAD AV	ANSVARIG ARKITEKT	
2016-05-03	K. Leckström	H. Forsmark	
Kv PRINCETON			
NYBYGGNADSKARTA			
SKALA	NUMMER	BET	
A1 1:400	A31-01.0-00		
(A3 1:800)			

## FÖRKLARINGAR

MÅTT i mm.  
PLUSHÖJD 1 m.

-  INGÅR I LOV TILL ANNAN KOMMUN.
-  INGÅR EJ I BYGGLOV 1

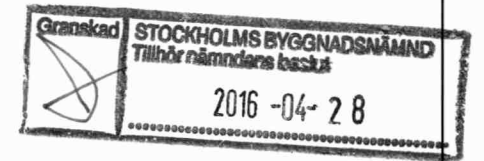


## HÄNVISNINGAR

PLANER ÖVERSIKT  
A31-40.1-21 - 22

PLANER  
A31-40.1-01 - 02

SEKTIONER ÖVERSIKT  
A31-40.2-20

SEKTIONER  
A31-40.2-01 - 10

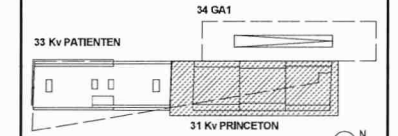BET	ÄNDRINGEN AVSER	DATUM	SIGN
BYGGLOV			
			
<b>VITARTES</b>   ENABLING <b>white</b> LIFE SCIENCE DEVELOPMENT			
Kv Patienten & Kv Princeton			
<input checked="" type="checkbox"/>	A White Arkitekter AB	tel. 08-4022500	
<input type="checkbox"/>	K Byggnadstekniska byrån Sverige AB	tel. 010-161 10 00	
<input type="checkbox"/>	E Incoord Installationscoordinator AB	tel. 08-6222000	
<input type="checkbox"/>	V Incoord Installationscoordinator AB	tel. 08-6222000	
<input type="checkbox"/>	Br Brandskyddslaget	tel. 08-58818800	
<input type="checkbox"/>	Tr Structor Uppsala AB	tel. 070-6730602	
UPPRÄSNING 914534.04.00	STAD AV Y. Bäckström	HANDLAGARE F. Källström	
DATUM 2016-03-01	UPPRÄSSELÄSARE K. Leckström	ANSVÄRIG ARKITEKT H. Forsmark	
Kv PATIENTEN / Kv PRINCETON			
SEKTIONSHÄNVISNINGAR			
SKALA A1 1:400 (A3 1:800)	NUMMER A31-40.1-00		BET



SKALA 1:800 (A3)  
1:400 (A1)

0 2 4 10 20 30 40 METER

FÖRKLARINGAR

MÅTT i mm.  
PLUSHÖJD i m.


- INGÅR I LOV TILL ANNAN KOMMUN.  
INGÅR EJ I BYGGLOV 1

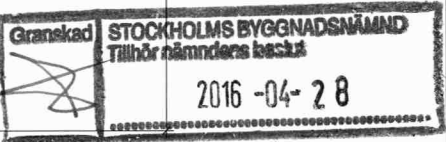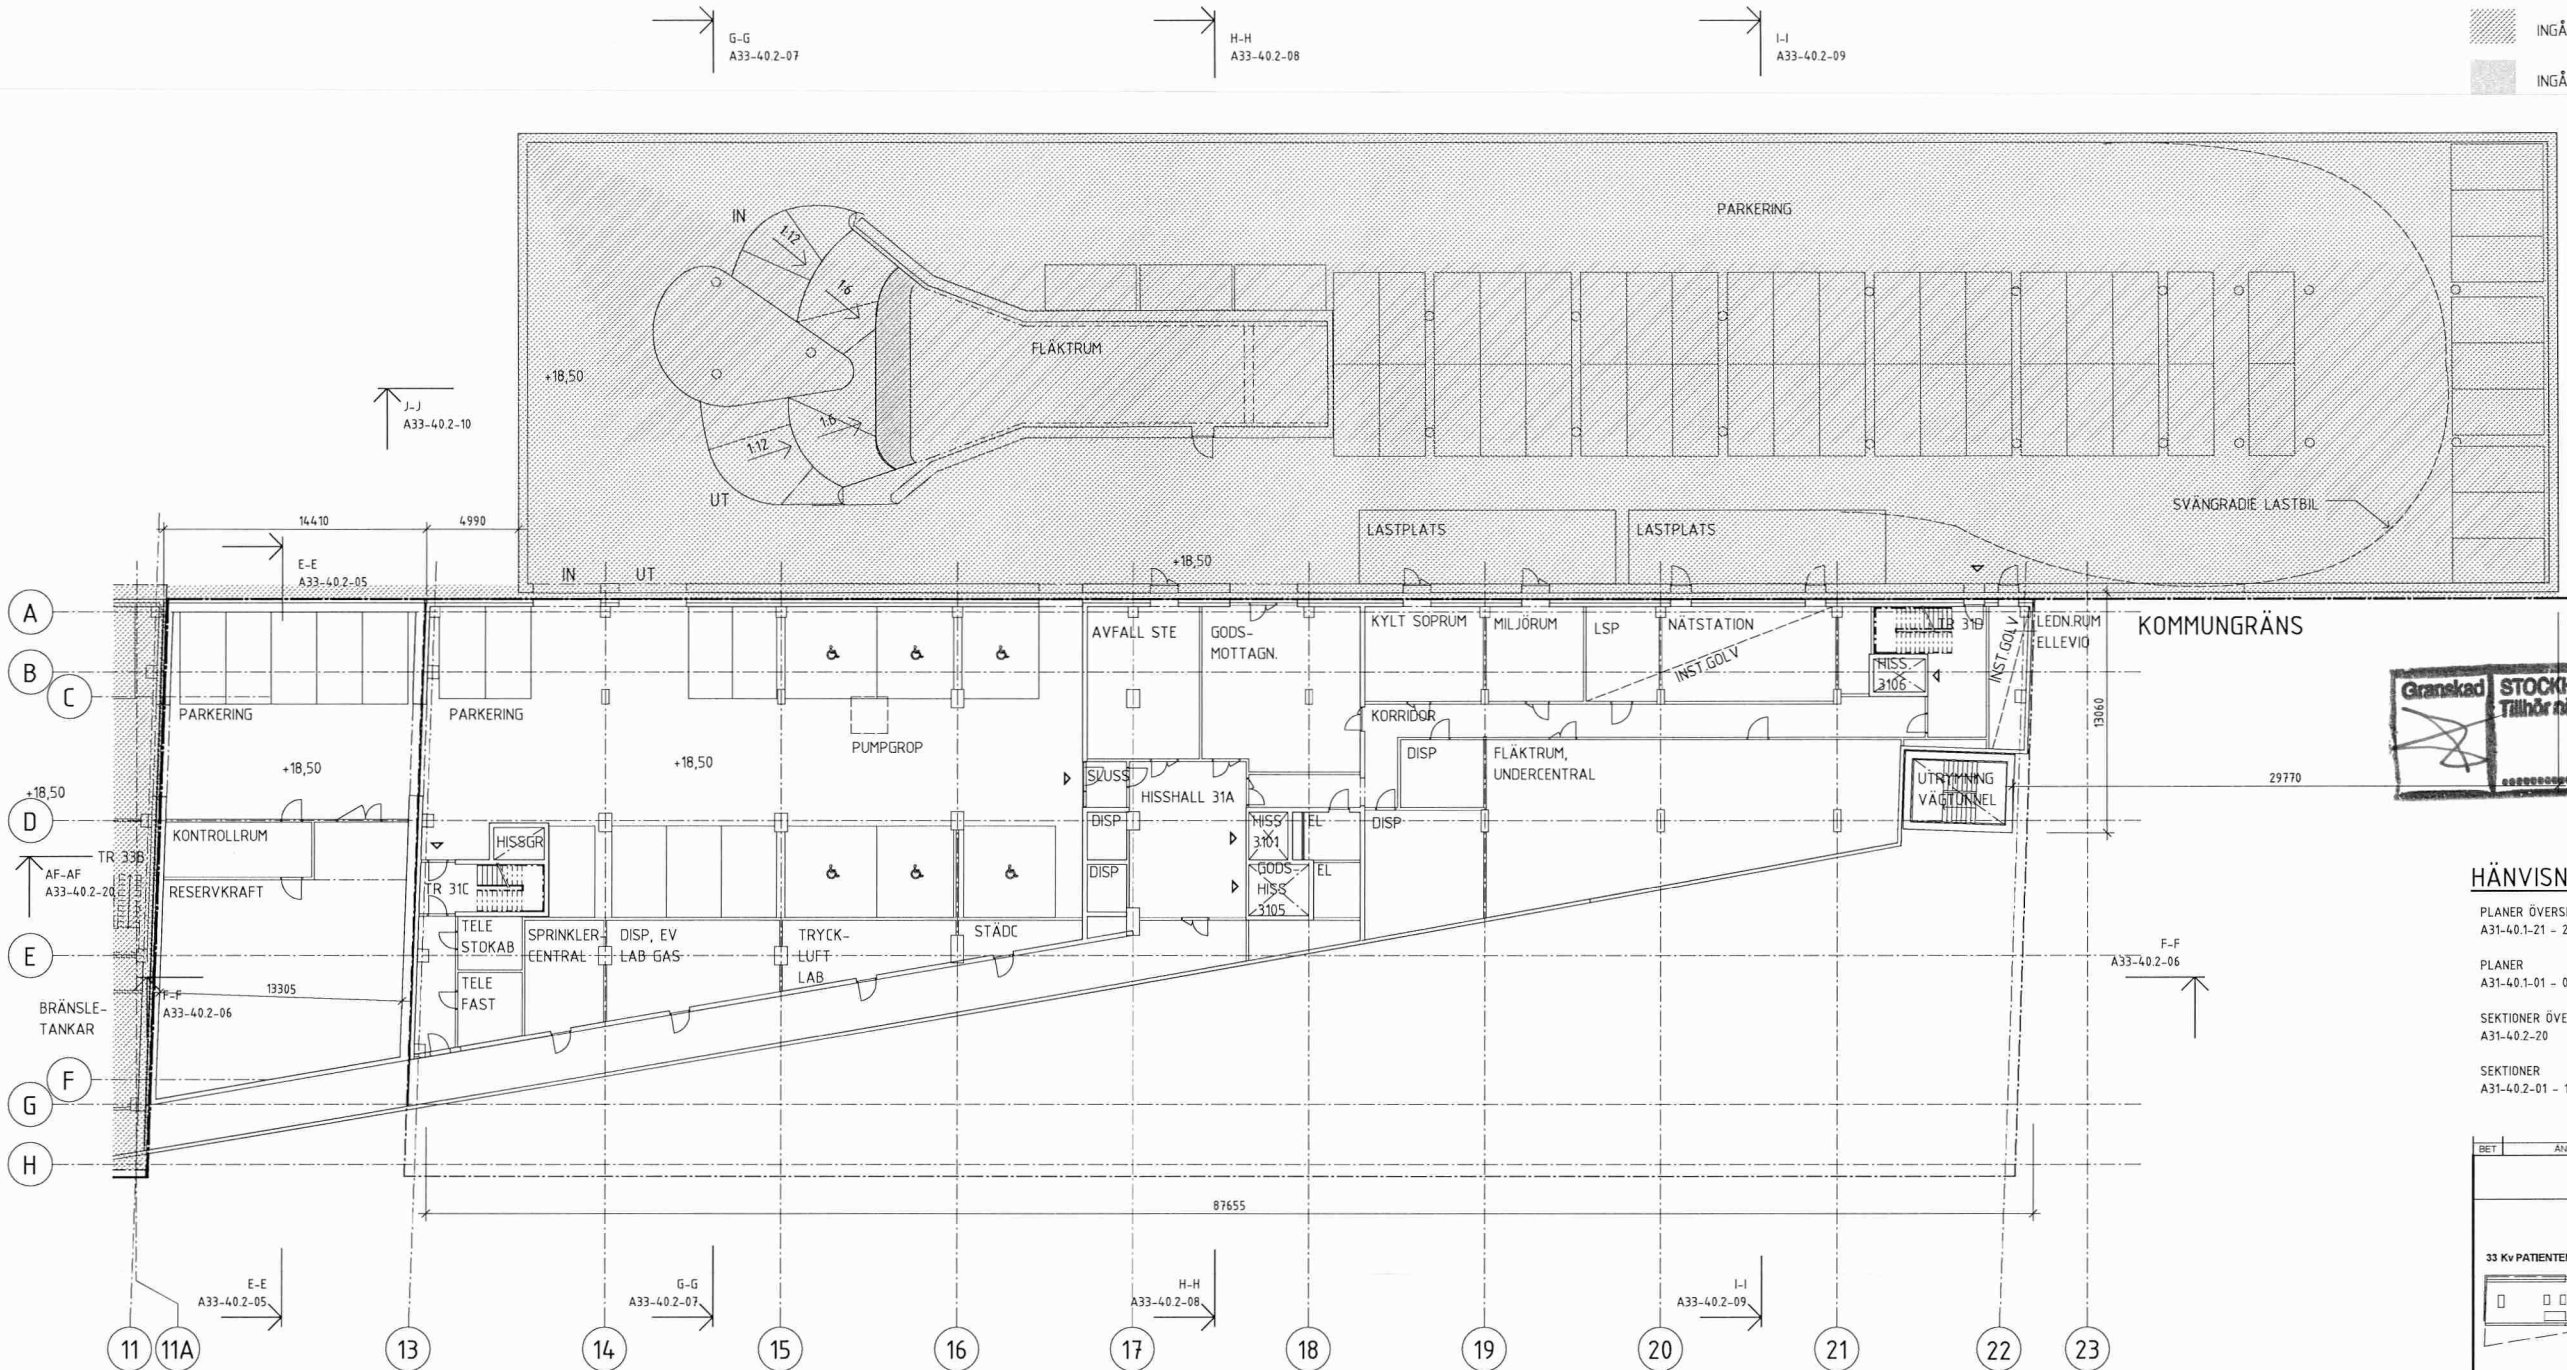

HÄNVISNINGAR

- PLANER ÖVERSIKT  
A31-40.1-21 - 22  
PLANER  
A31-40.1-01 - 02  
SEKTIONER ÖVERSIKT  
A31-40.2-20  
SEKTIONER  
A31-40.2-01 - 10

BET	ÄNDRINGEN AVSER	DATUM	SIGN
BYGGLOV			
VITARTES   ENABLING LIFE SCIENCE DEVELOPMENT			
Kv Patienten & Kv Princeton			
<input checked="" type="checkbox"/> A White Arkitekter AB tel. 08-4022500			
<input type="checkbox"/> K Byggnadstekniska byrån Sverige AB tel. 010-161 10 00			
<input type="checkbox"/> E Incoord Installationscoordinator AB tel. 08-6222000			
<input type="checkbox"/> V Incoord Installationscoordinator AB tel. 08-6222000			
<input type="checkbox"/> Br Brandskyddslaget tel. 08-58818800			
<input type="checkbox"/> Tr Structor Uppsala AB tel. 070-6730602			
UPPDRAGSNO 9145340400			
STAT AV Y. Bäckström F. Källström			
DATUM 2016-03-01			
UPPDRAGSLEDARE K. Leckström H. Forsmark			
Kv PRINCETON			
PLAN 1			
SKALA A1 1:200 (A3 1:400)			
NUMMER A31-40.1-01			

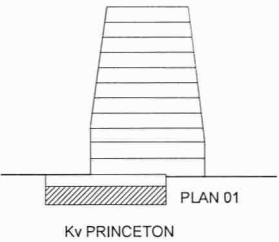


SKALA 1:400 (A3)  
1:200 (A1)  
0 1 2 5 10 15 20 METER



FÖRKLARINGAR

MÅTT i mm.  
PLUSHÖJD i m.

- INGÅR I LOV TILL ANNAN KOMMUN.
- INGÅR EJ I BYGGLOV 1

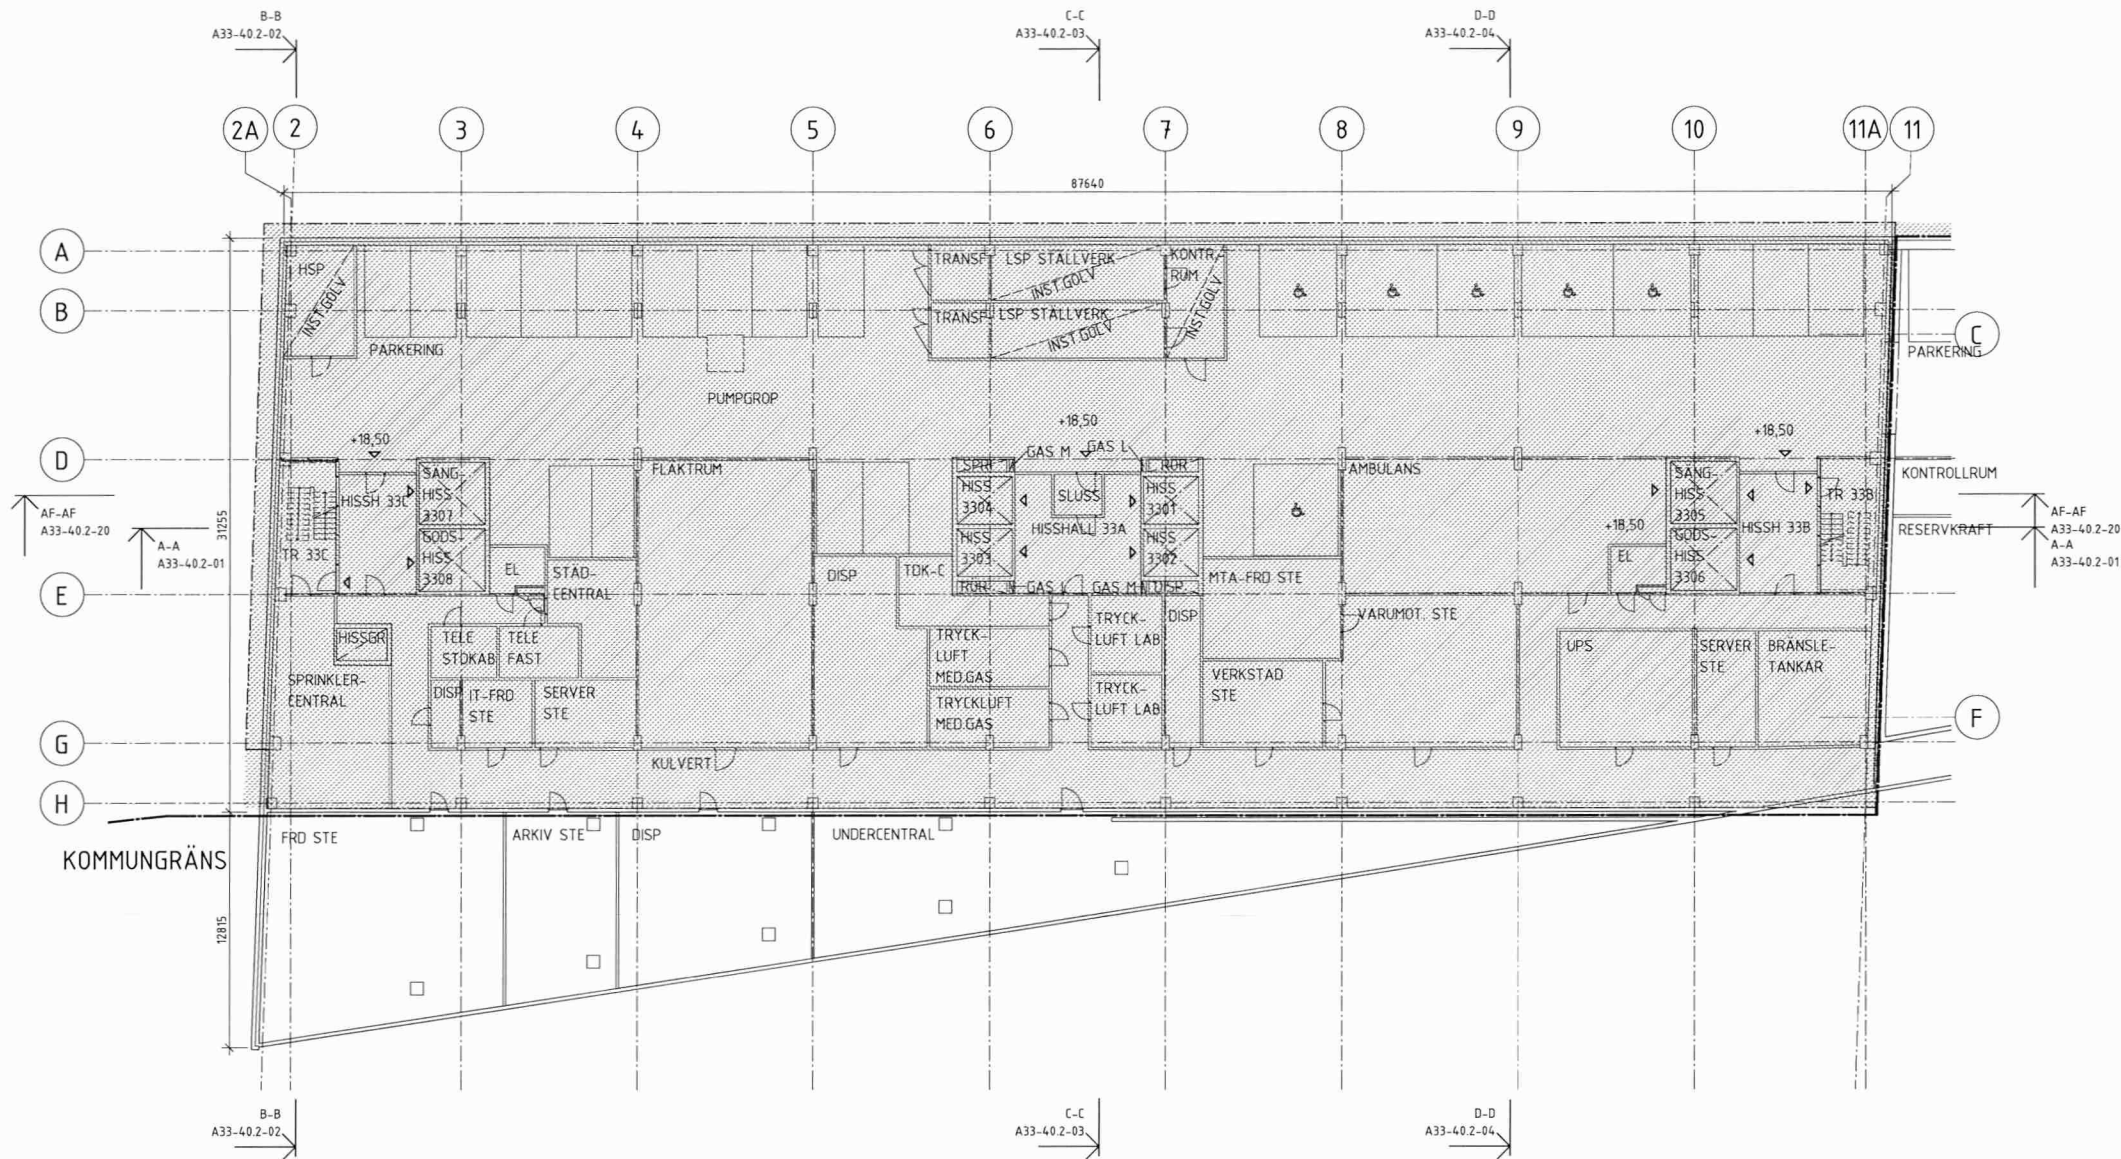

HÄNVISNINGAR

PLANER ÖVERSIKT  
A31-40.1-21 - 22

PLANER  
A31-40.1-01 - 02

SEKTIONER ÖVERSIKT  
A31-40.2-20

SEKTIONER  
A31-40.2-01 - 10

BET	ÄNDRINGEN AVSER	DATUM	SIGN
BYGGLOV			
VITARTES   ENABLUNG LIFE SCIENCE DEVELOPMENT <b>white</b>			
Kv Patienten & Kv Princeton			
<input checked="" type="checkbox"/>	A White Arkitekter AB	tel. 08-4022500	
<input type="checkbox"/>	K Byggnadstekniska byrån Sverige AB	tel. 010-161 10 00	
<input type="checkbox"/>	E Incoord Installationscoordinator AB	tel. 08-6222000	
<input type="checkbox"/>	V Incoord Installationscoordinator AB	tel. 08-6222000	
<input type="checkbox"/>	Br Brandskyddslaget	tel. 08-58818800	
<input type="checkbox"/>	Tr Structor Uppsala AB	tel. 070-6730602	
UPPDRAGS- NUMR 9145340400	BETAD AV Y. Bäckström	HANDLÄGGARE F. Källström	
DATUM 2016-03-01	UPPDRAGSLEDARE K. Leckström	ANSVARIG ARKITEKT H. Forsmark	
Kv PRINCETON			
PLAN 1, KILEN			
SKALA A1 1:200 (A3 1:400)	NUMR A31-40.1-01-2	BET	

FÖRKLARINGAR


MÅTT i mm.  
PLUSHÖJD 1 m.

- INGÅR I LOV TILL ANNAN KOMMUN.  
INGÅR EJ I BYGGLOV 1



HÄNVISNINGAR

- PLANER ÖVERSIKT  
A31-40.1-21 - 22  
PLANER  
A31-40.1-01 - 02  
SEKTIONER ÖVERSIKT  
A31-40.2-20  
SEKTIONER  
A31-40.2-01 - 10


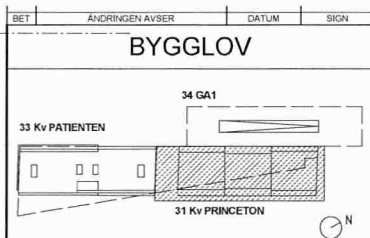


VITARTES  
white

Kv Patienten & Kv Princeton

<input checked="" type="checkbox"/>	A White Arkitekter AB	tel. 08-4022500
<input type="checkbox"/>	K Byggnadstekniska byrån Sverige AB	tel. 010-161 10 00
<input type="checkbox"/>	E Incoord Installationscoordinator AB	tel. 08-6222000
<input type="checkbox"/>	V Incoord Installationscoordinator AB	tel. 08-6222000
<input type="checkbox"/>	Br Brandskyddslaget	tel. 08-58818800
<input type="checkbox"/>	Tr Structor Uppsala AB	tel. 070-6730602
UPPDRAGSLEDARE 9145340400	UTFÖRARE Y. Bäckström	F. Källström
DATUM 2016-03-01	UPPDRAGSLEDARE K. Leckström	ANSVARIG ARKITEKT H. Forsmark


PLAN 2	SKALA A1 1:200 (A3 1:400)	NUMMER A31-40.1-02	BET
--------	---------------------------------	-----------------------	-----

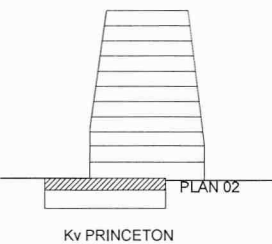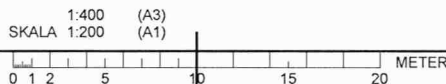

FÖRKLARINGAR

MÅTT i mm.  
PLUSHÖJD i m.



- INGÅR I LOV TILL ANNAN KOMMUN.
- INGÅR EJ I BYGGLOV 1

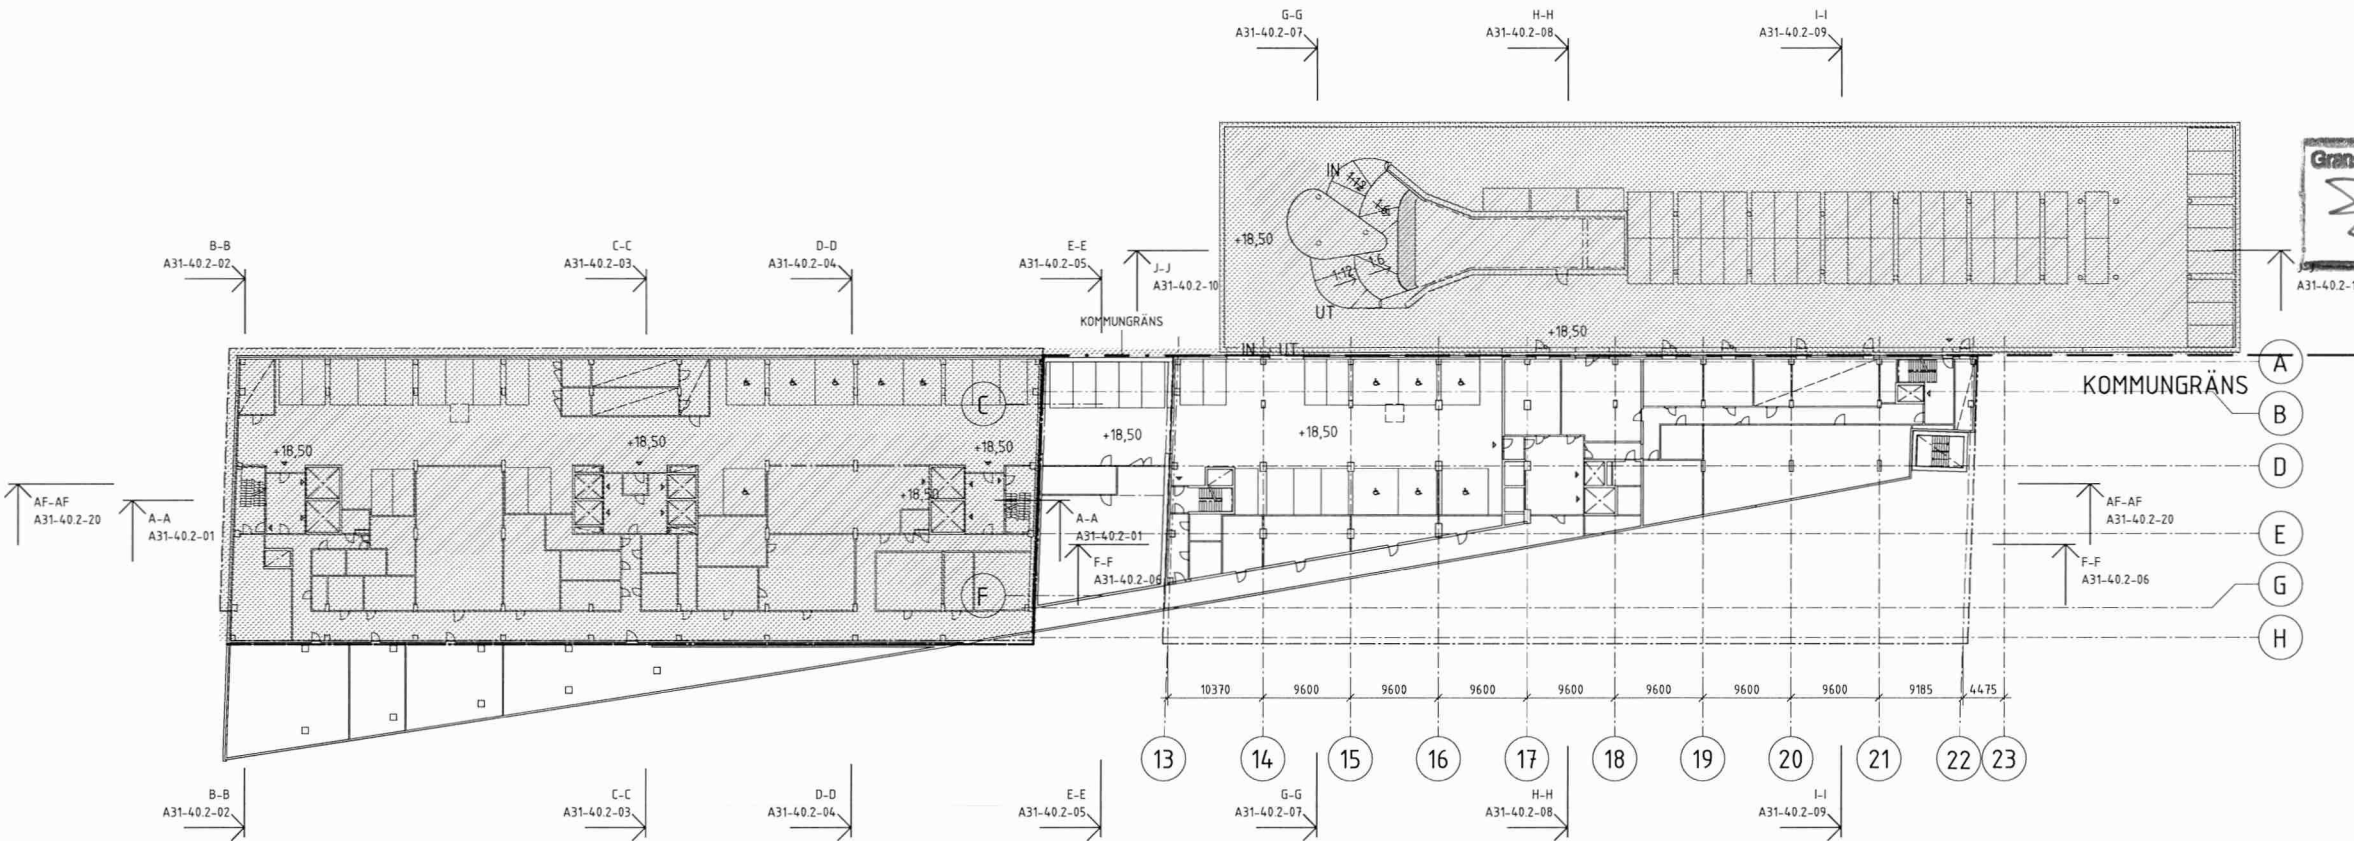

HÄNVISNINGAR

- PLANER ÖVERSIKT  
A31-40.1-21 - 22
- PLANER  
A31-40.1-01 - 02
- SEKTIONER ÖVERSIKT  
A31-40.2-20
- SEKTIONER  
A31-40.2-01 - 10

BET	ÄNDRINGEN AVSER	DATUM	SIGN
BYGGLOV			
VITARTES   ENABLING LIFE SCIENCE DEVELOPMENT			
white			
Kv Patienten & Kv Princeton			
<div><div><input checked="" type="checkbox"/> A White Arkitekter AB</div><div>tel. 08-4022500</div></div> <div><div><input type="checkbox"/> K Byggnadstekniska byrån Sverige AB</div><div>tel. 010-161 10 00</div></div> <div><div><input type="checkbox"/> E Incoord Installationscoordinator AB</div><div>tel. 08-6222000</div></div> <div><div><input type="checkbox"/> V Incoord Installationscoordinator AB</div><div>tel. 08-6222000</div></div> <div><div><input type="checkbox"/> Br Brandskyddslaget</div><div>tel. 08-58818800</div></div> <div><div><input type="checkbox"/> Tr Structor Uppsala AB</div><div>tel. 070-6730602</div></div>			
<div><div>UPPDRAGSNUMMER 9145340400</div><div>STAT AD Y. Bäckström</div><div>HANDLAGARE F. Källström</div></div> <div><div>DATUM 2016-03-01</div><div>UPPDRAGSLEDARE K. Leckström</div><div>ANSVÄRIG ARKITEKT H. Forsmark</div></div>			
Kv PATIENTEN / Kv PRINCETON			
ÖVERSIKT, PLAN 1			
<div><div>SKALA A1 1:400 (A3 1:800)</div><div>NUMMER A31-40.1-21</div><div>BET</div></div>			

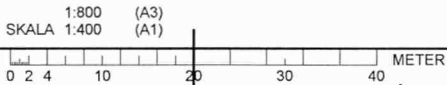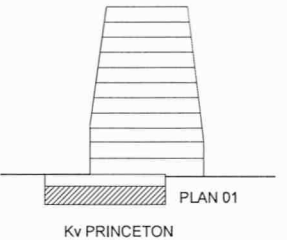




FÖRKLARINGAR

MÅTT i mm.  
PLUSHÖJD i m.



- INGÅR I LOV TILL ANNAN KOMMUN.
- INGÅR EJ I BYGGLOV 1

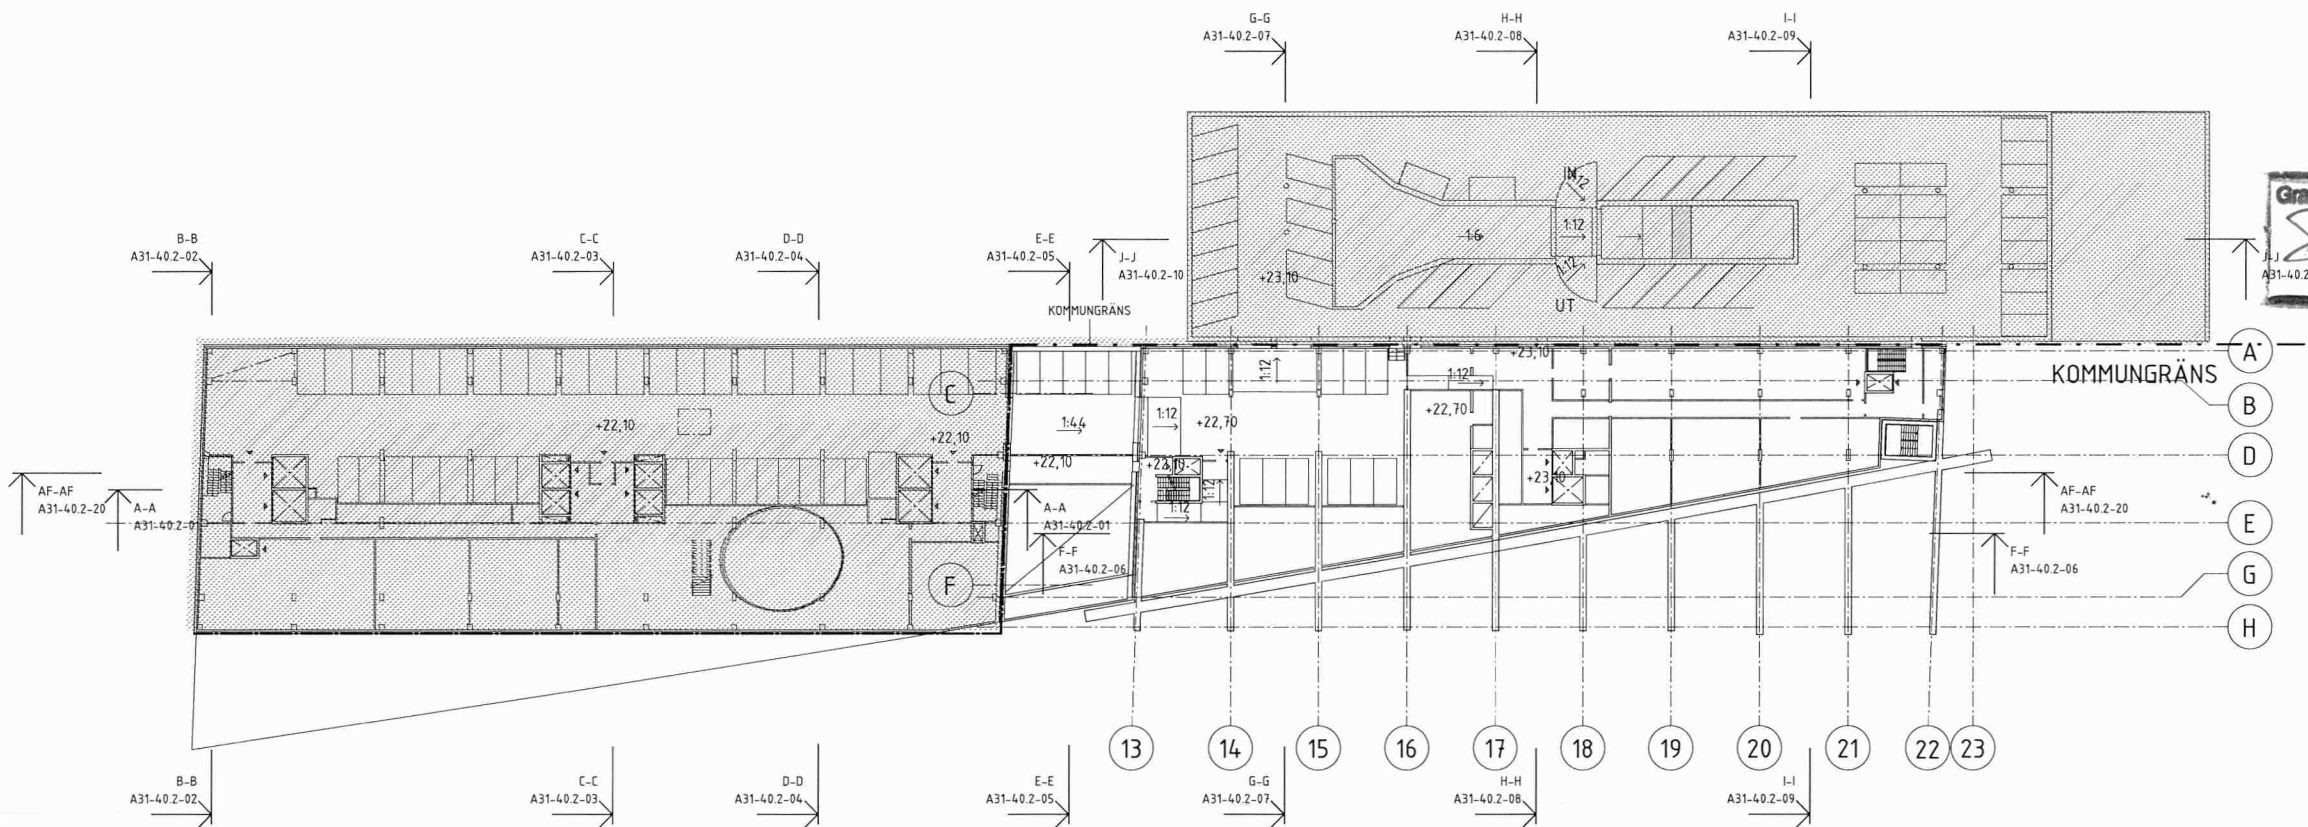

HÄNVISNINGAR

- PLANER ÖVERSIKT  
A31-40.1-21 - 22
- PLANER  
A31-40.1-01 - 02
- SEKTIONER ÖVERSIKT  
A31-40.2-20
- SEKTIONER  
A31-40.2-01 - 10

BET	ÄNDRINGEN AVSER	DATUM	SIGN
BYGGLOV			
VITARTES   ENABLING LIFE SCIENCE DEVELOPMENT white			
Kv Patienten & Kv Princeton			
<input checked="" type="checkbox"/>	A White Arkitekter AB	tel. 08-4022500	
<input type="checkbox"/>	K Byggnadstekniska byrån Sverige AB	tel. 010-161 10 00	
<input type="checkbox"/>	E Incoord Installationscoordinator AB	tel. 08-6222000	
<input type="checkbox"/>	V Incoord Installationscoordinator AB	tel. 08-6222000	
<input type="checkbox"/>	Br Brandskyddslaget	tel. 08-58818800	
<input type="checkbox"/>	Tr Structor Uppsala AB	tel. 070-6730602	
UPPDRAGSNUMMER 9145340400	BYGGLOV Y. Bäckström	HANDLÄGGARE F. Källström	
DATUM 2016-03-01	UPPDRAGSLEDARE K. Leckström	ANSVARSARKITEKT H. Forsmark	
Kv PATIENTEN / Kv PRINCETON			
ÖVERSIKT, PLAN 2			
SKALA A1 1:400 A3 1:800	NUMMER A31-40.1-22	BET	

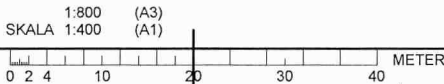
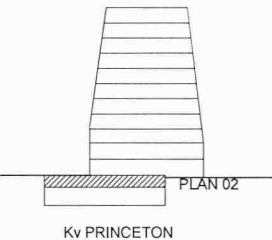




FÖRKLARINGAR

MÅTT i mm.  
PLUSHÖJD i m.

- INGÅR I LOV TILL ANNAN KOMMUN.
- INGÅR EJ I BYGGLOV 1

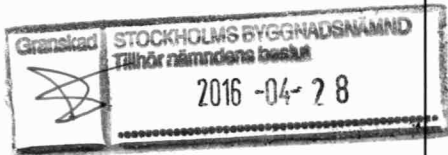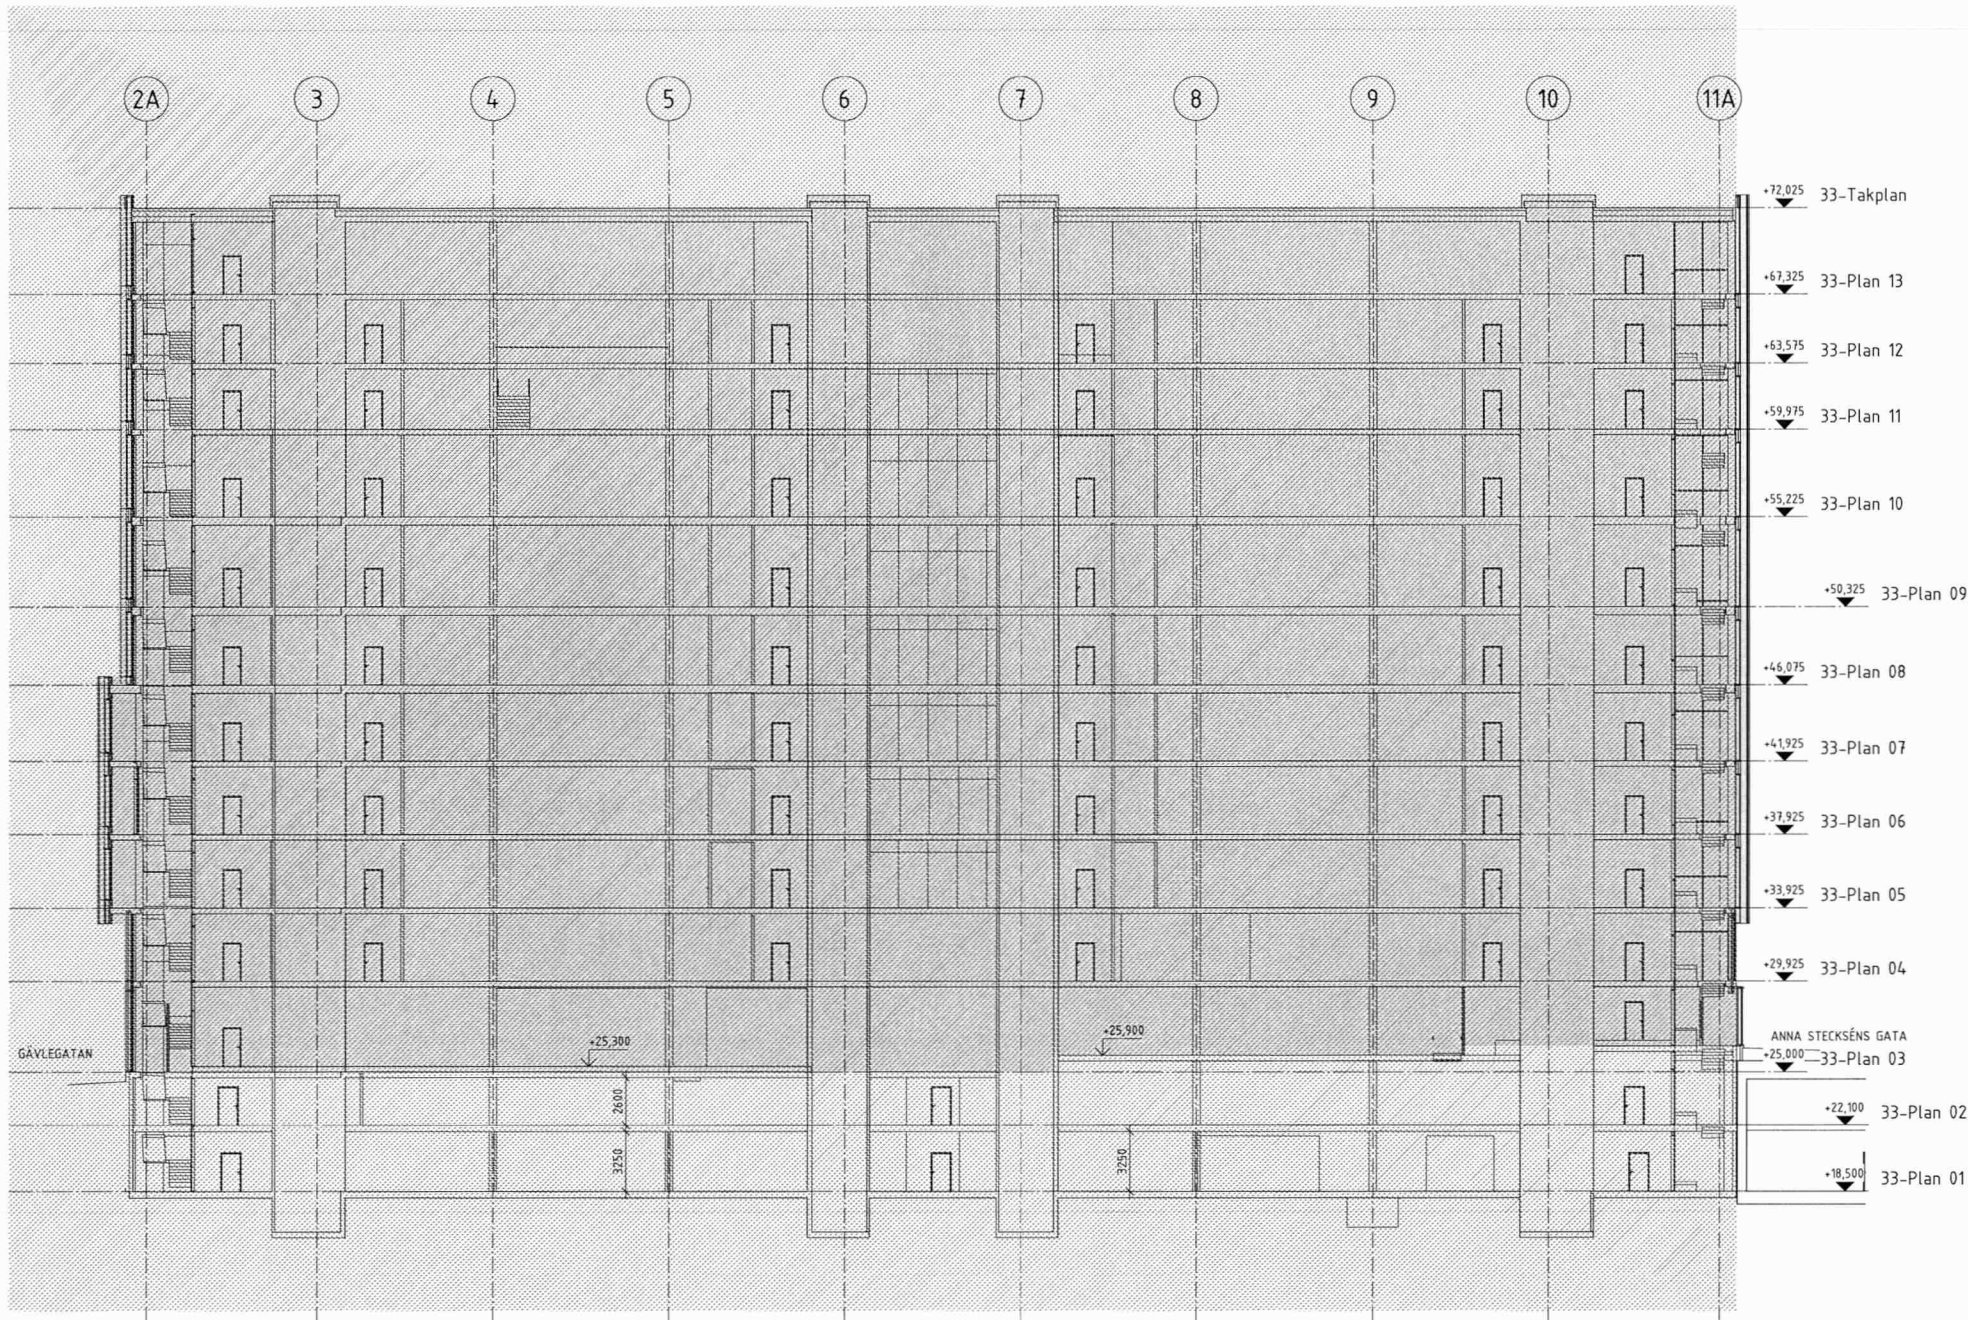

HÄNVISNINGAR


PLANER ÖVERSIKT  
A31-40.1-21 - 22

PLANER  
A31-40.1-01 - 02

SEKTIONER ÖVERSIKT  
A31-40.2-20

SEKTIONER  
A31-40.2-01 - 10



BET	ÄNDRINGEN AVSER	DATUM	SIGN
BYGGLOV			
VITARTES   ENABLING LIFE SCIENCE DEVELOPMENT			
white			
Kv Patienten & Kv Princeton			
<div><div><input checked="" type="checkbox"/> A White Arkitekter AB</div><div>tel. 08-4022500</div></div> <div><div><input type="checkbox"/> K Byggnadstekniska byrån Sverige AB</div><div>tel. 010-161 10 00</div></div> <div><div><input type="checkbox"/> E Incoord Installationscoordinator AB</div><div>tel. 08-6222000</div></div> <div><div><input type="checkbox"/> V Incoord Installationscoordinator AB</div><div>tel. 08-6222000</div></div> <div><div><input type="checkbox"/> Br Brandskyddslaget</div><div>tel. 08-58818800</div></div> <div><div><input type="checkbox"/> Tr Structor Uppsala AB</div><div>tel. 070-6730602</div></div>			
UPPDRAGSNUM 9145340400			
STAD AV Y. Bäckström			
HANDLEDARE F. Källström			
DATUM 2016-03-01			
UPPDRAGSLEDARE K. Leckström			
ANSVARIG ARKITEKT H. Forsmark			
GA2, PATIENTEN			
LÄNGDSEKTION A-A			
SKALA A1 1:200 (A3 1:400)	NUMMER A31-40.2-01		BET

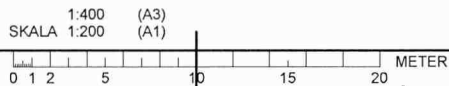

FÖRKLARINGAR

MÅTT i mm.  
PLUSHÖJD i m.

- INGÅR I LOV TILL ANNAN KOMMUN.
- INGÅR EJ I BYGGLOV 1

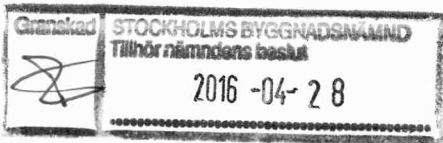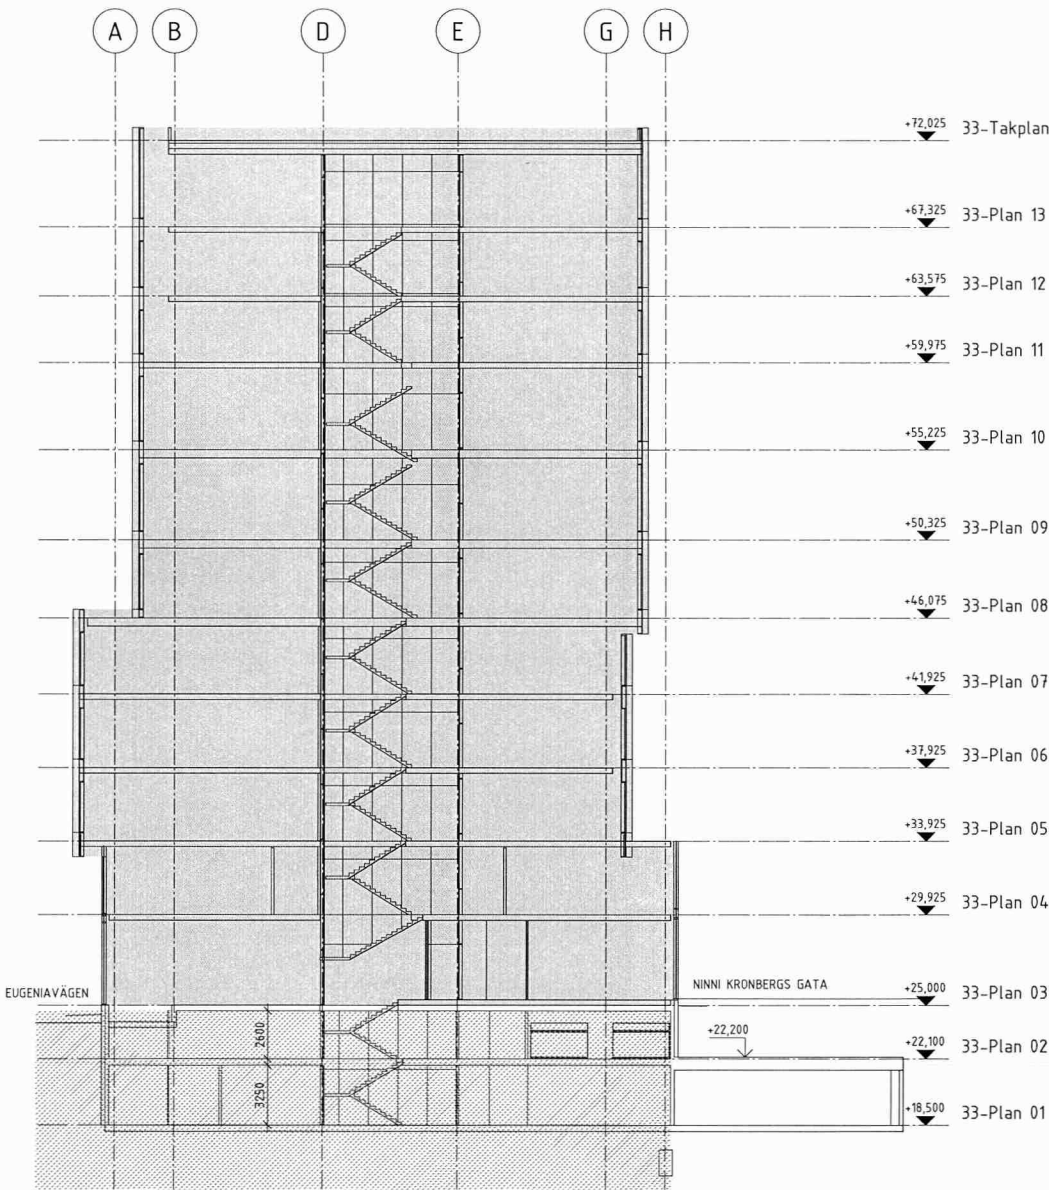

HÄNVISNINGAR

PLANER ÖVERSIKT  
A31-40.1-21 - 22

PLANER  
A31-40.1-01 - 02

SEKTIONER ÖVERSIKT  
A31-40.2-20



SEKTIONER  
A31-40.2-01 - 10

BET	ANDRINGEN AVSER	DATUM	SIGN
BYGGLOV			
VITARTES   ENABLING LIFE SCIENCE DEVELOPMENT			
white			
Kv Patienten & Kv Princeton			
<div><div><input checked="" type="checkbox"/> A White Arkitekter AB</div><div>tel. 08-4022500</div></div> <div><div><input type="checkbox"/> K Byggnadstekniska byrån Sverige AB</div><div>tel. 010-161 10 00</div></div> <div><div><input type="checkbox"/> E Incoord Installationscoordinator AB</div><div>tel. 08-6222000</div></div> <div><div><input type="checkbox"/> V Incoord Installationscoordinator AB</div><div>tel. 08-6222000</div></div> <div><div><input type="checkbox"/> Br Brandskyddslaget</div><div>tel. 08-58818800</div></div> <div><div><input type="checkbox"/> Tr Structor Uppsala AB</div><div>tel. 070-6730602</div></div>			

FÖRKLARINGAR

MÅTT i mm.  
PLUSHÖJD i m.

- INGÅR I LOV TILL ANNAN KOMMUN.
- INGÅR EJ I BYGGLOV 1

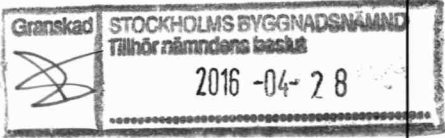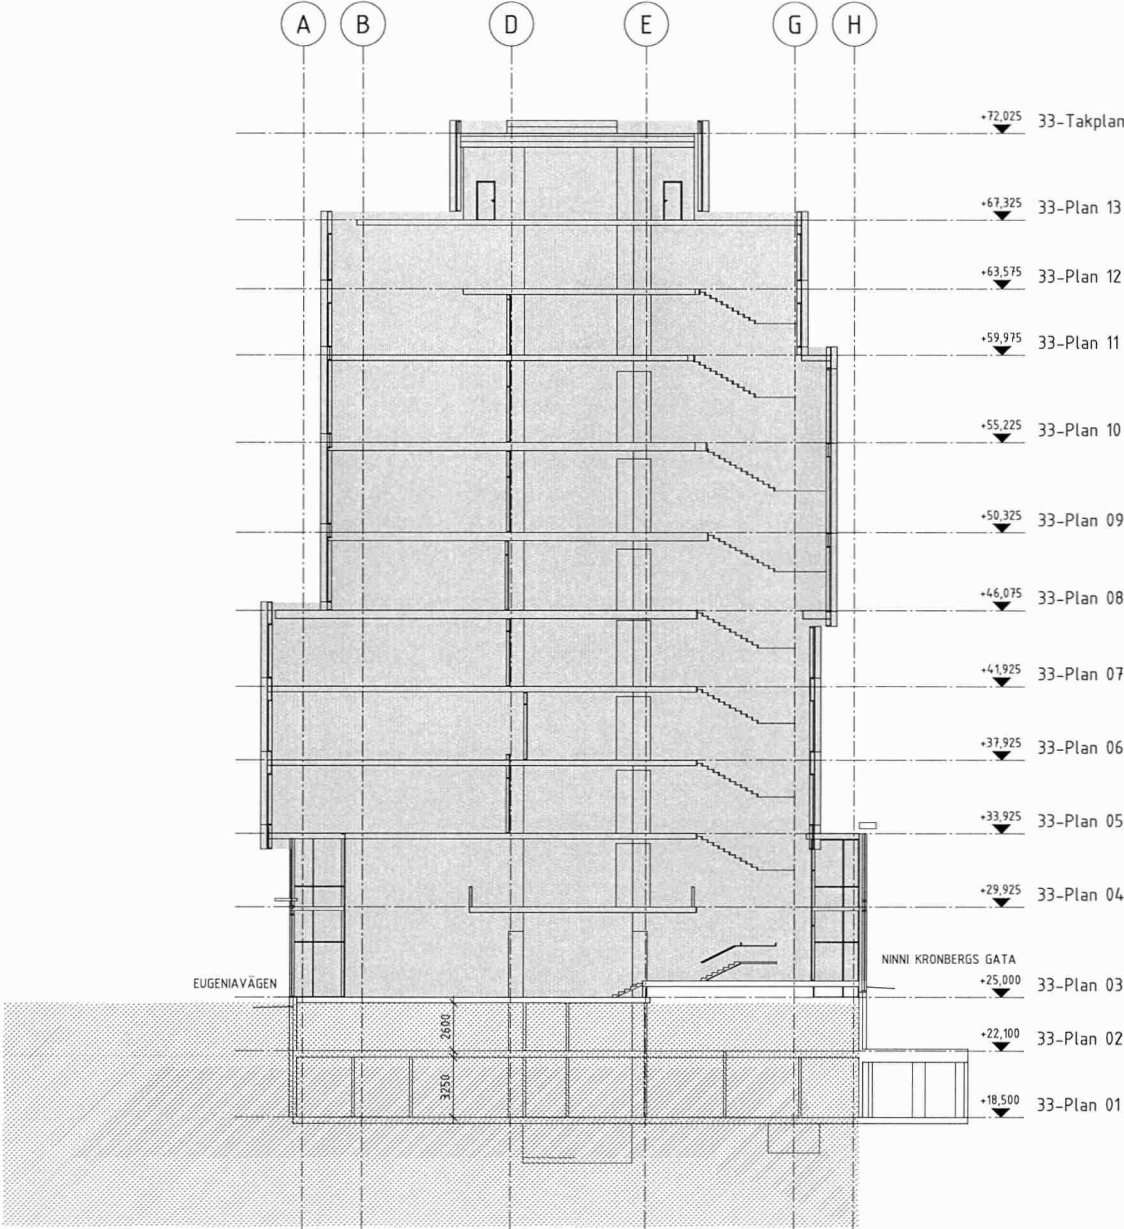

HÄNVISNINGAR


PLANER ÖVERSIKT  
A31-40.1-21 - 22

PLANER  
A31-40.1-01 - 02

SEKTIONER ÖVERSIKT  
A31-40.2-20

SEKTIONER  
A31-40.2-01 - 10

BET	ÄNDRINGEN AVSER	DATUM	SIGN
BYGGGLOV			
VITARTES   ENABLING LIFE SCIENCE DEVELOPMENT white			
Kv Patienten & Kv Princeton			
<input checked="" type="checkbox"/> A White Arkitekter AB tel. 08-4022500			
<input type="checkbox"/> K Byggnadstekniska byrån Sverige AB tel. 010-161 10 00			
<input type="checkbox"/> E Incoord Installationscoordinator AB tel. 08-6222000			
<input type="checkbox"/> V Incoord Installationscoordinator AB tel. 08-6222000			
<input type="checkbox"/> Br Brandskyddslaget tel. 08-58818800			
<input type="checkbox"/> Tr Structor Uppsala AB tel. 070-6730602			
UPPDRAGSNUMMER 9145340400	UTSÄD AV Y. Bäckström	HANDLEDARE F. Källström	
DATUM 2016-03-01	UPPDRAGSLEDARE K. Leckström	ANSVARS ARKITEKT H. Forsmark	
GA2, PATIENTEN			
SEKTION C-C			
SKALA A1 1:200 (A3 1:400)	NUMMER A31-40.2-03		BET

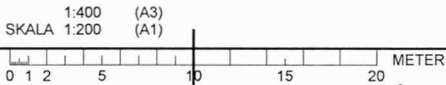



FÖRKLARINGAR



MÅTT i mm.  
PLUSHÖJD i m.



INGÅR I LOV TILL ANNAN KOMMUN.



INGÅR EJ I BYGGLOV 1

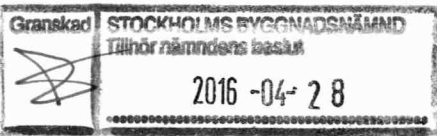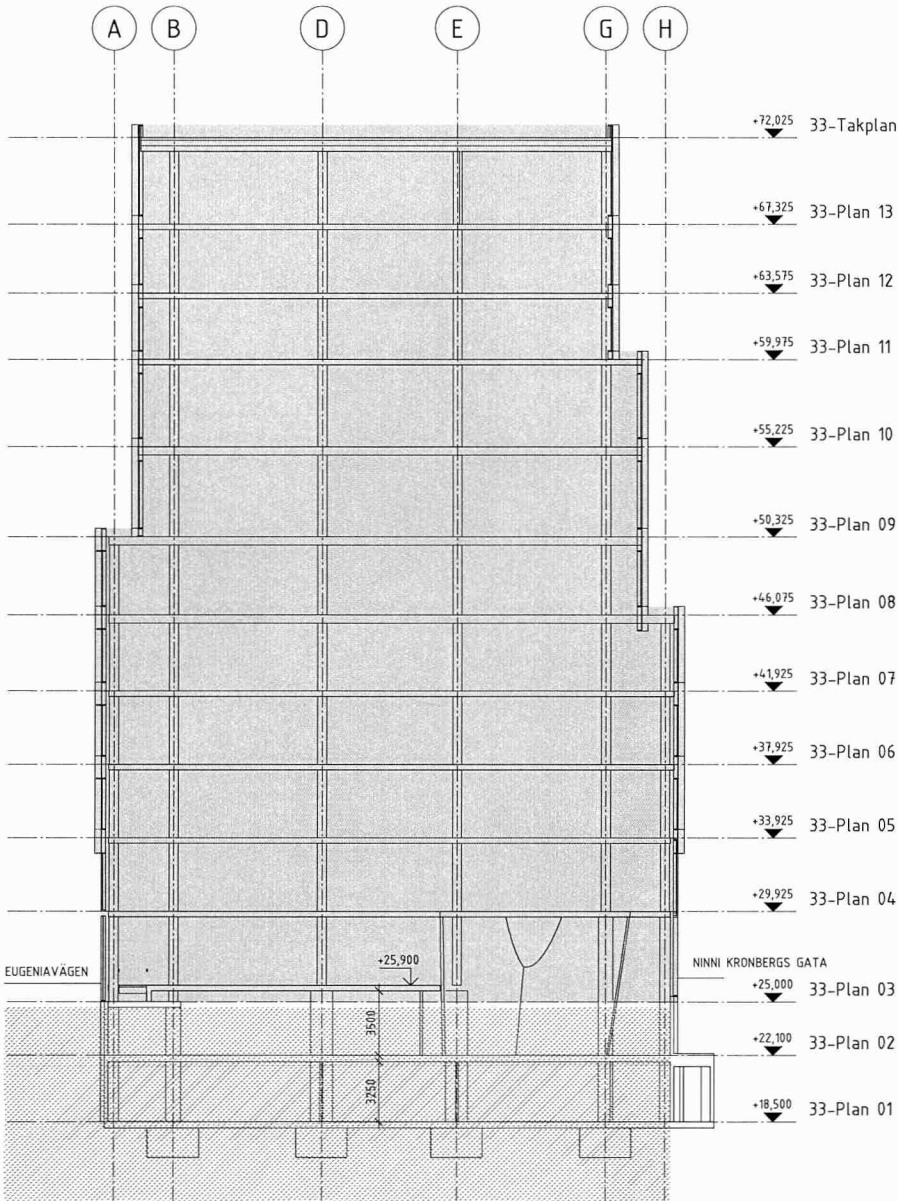

HÄNVISNINGAR

PLANER ÖVERSIKT  
A31-40.1-21 - 22



PLANER  
A31-40.1-01 - 02

SEKTIONER ÖVERSIKT  
A31-40.2-20

SEKTIONER  
A31-40.2-01 - 10

BET	ÄNDRINGEN AVSER	DATUM	SIGN
BYGGLOV			
VITARTES   ENABLING LIFE SCIENCE DEVELOPMENT <b>white</b>			
Kv Patienten & Kv Princeton			
<input checked="" type="checkbox"/> A White Arkitekter AB tel. 08-4022500			
K Byggnadstekniska byrån Sverige AB tel. 010-161 10 00			
E Incoord Installationscoordinator AB tel. 08-6222000			
V Incoord Installationscoordinator AB tel. 08-6222000			
Br Brandskyddslaget tel. 08-58818800			
Tr Structor Uppsala AB tel. 070-6730602			
UPPDRAGSR 9145340400	UTÖB AV Y. Bäckström	HANDLÄGGARE F. Källström	
DATUM 2016-03-01	UPPDRAGSLÄDARE K. Leckström	ANSVARSIG ARKITEKT H. Forsmark	
GA2, PATIENTEN			
SEKTION D-D			
SKALA A1 1:200 A3 1:400	NUMMER A31-40.2-04		BET




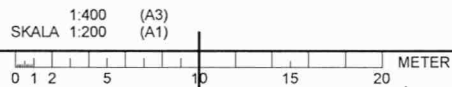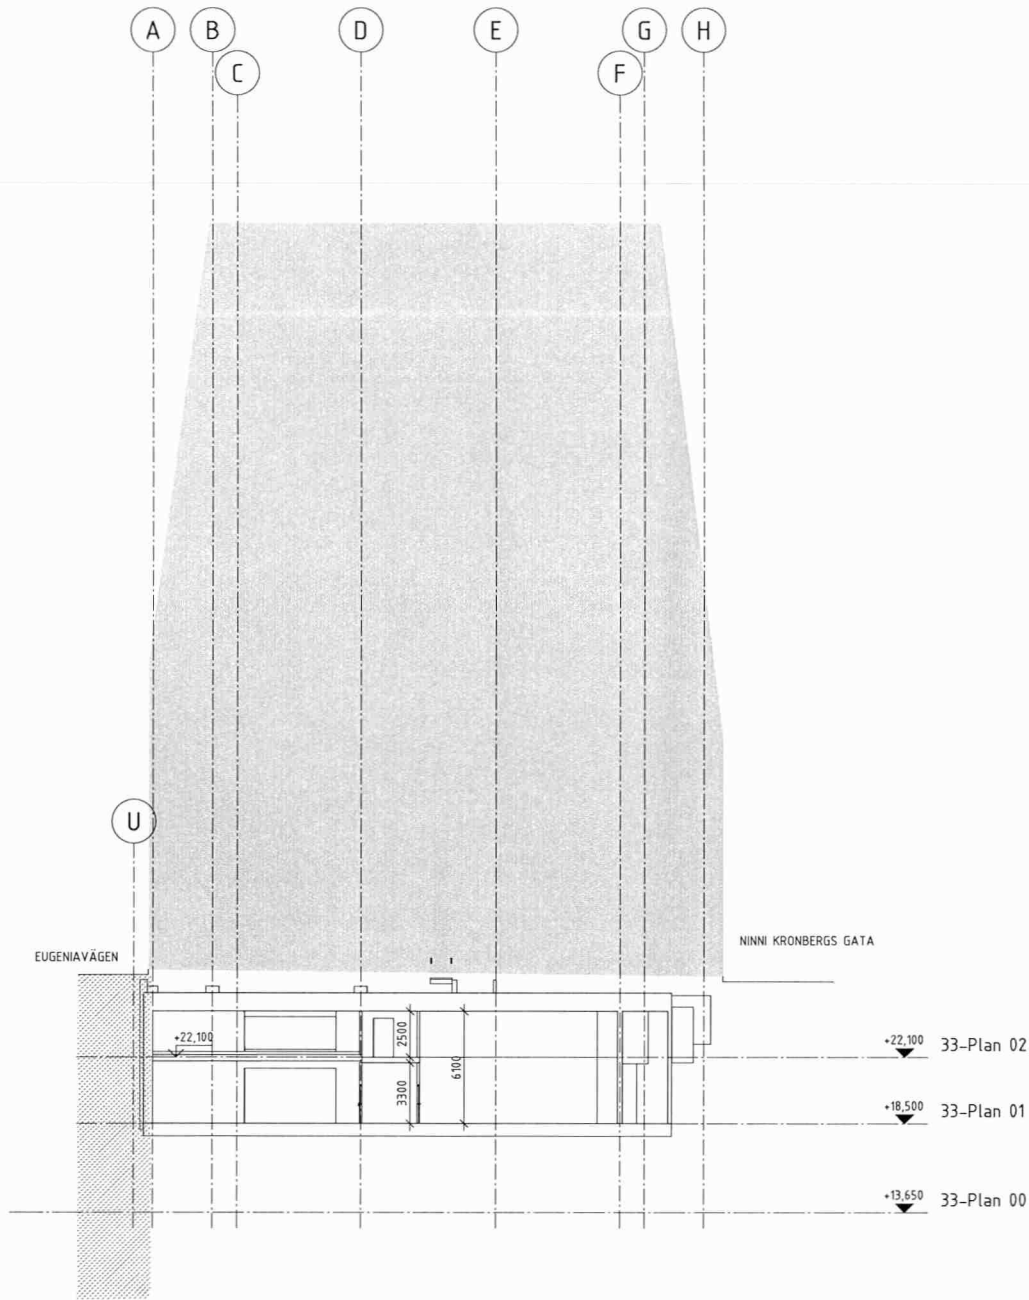

## FÖRKLARINGAR

MÅTT i mm.  
PLUSHÖJD i m.

- INGÅR I LOV TILL ANNAN KOMMUN.
- INGÅR EJ I BYGGLOV 1

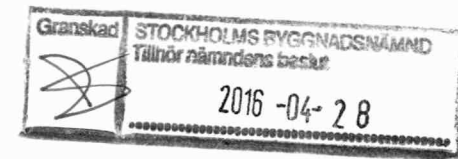

## HÄNVISNINGAR


PLANER ÖVERSIKT  
A31-40.1-21 - 22

PLANER  
A31-40.1-01 - 02

SEKTIONER ÖVERSIKT  
A31-40.2-20

SEKTIONER  
A31-40.2-01 - 10


BET	ÄNDRINGEN AVSER	DATUM	SKID
BYGGLOV			
VITARTES   ENABLING LIFE SCIENCE DEVELOPMENT			
white			
Kv Patienten & Kv Princeton			
<input checked="" type="checkbox"/> A White Arkitekter AB tel. 08-4022500			
K Byggnadstekniska byrån Sverige AB tel. 010-161 10 00			
E Incoord Installationscoordinator AB tel. 08-6222000			
V Incoord Installationscoordinator AB tel. 08-6222000			
Br Brandskyddslaget tel. 08-58818800			
Tr Structor Uppsala AB tel. 070-6730602			
UPPDRAGSNO	STAD AV	HANDLÄGGARE	
9145340400	Y. Bäckström	F. Källström	
DATUM	UPPDRAGSLEDARE	ANSVARIG ARKITEKT	
2016-03-01	K. Leckström	H. Forsmark	
GA2, PRINCETON			
SEKTION E-E			
SKALA	NUMER		BET
A1 1:200 (A3 1:400)	A31-40.2-05		

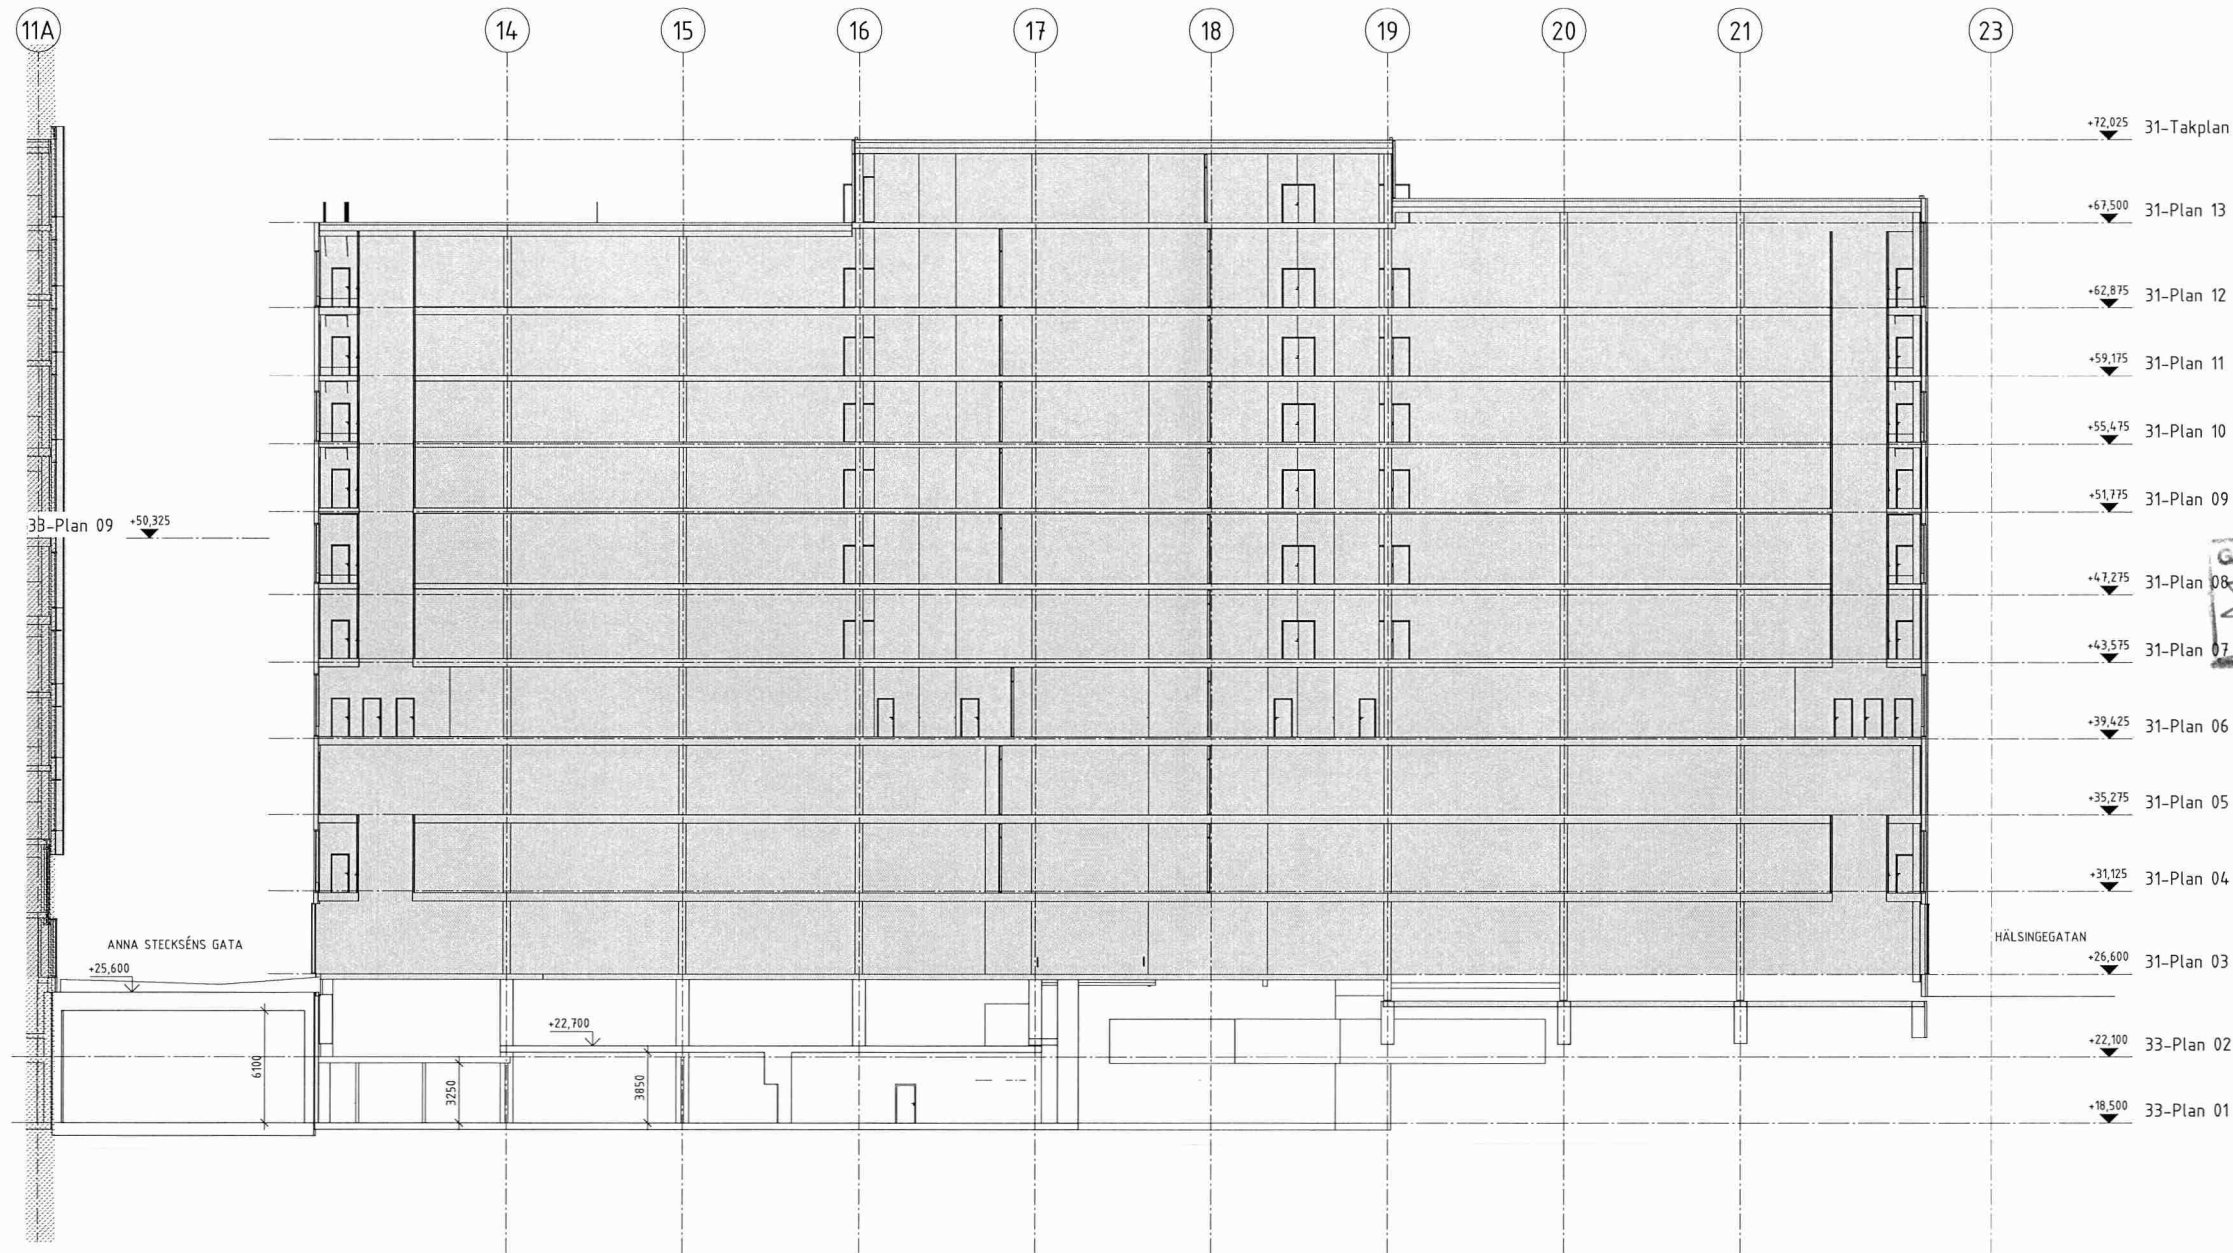

## FÖRKLARINGAR

MÅTT i mm.  
PLUSHÖJD i m.

- INGÅR I LOV TILL ANNAN KOMMUN.
- INGÅR EJ I BYGGLOV 1

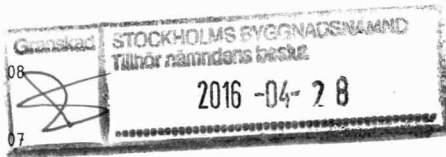

## HÄNVISNINGAR

PLANER ÖVERSIKT  
A31-40.1-21 - 22

PLANER  
A31-40.1-01 - 02

SEKTIONER ÖVERSIKT  
A31-40.2-20



SEKTIONER  
A31-40.2-01 - 10

BET	ÄNDRINGEN AVSER	DATUM	SIGN
BYGGLOV			
<b>VITARTES</b>   ENABLING LIFE SCIENCE DEVELOPMENT <b>white</b>			
Kv Patienten & Kv Princeton			
<input checked="" type="checkbox"/>	A White Arkitekter AB	tel. 08-4022500	
	K Byggnadstekniska byrån Sverige AB	tel. 010-161 10 00	
	E Incoord Installationscoordinator AB	tel. 08-6222000	
	V Incoord Installationscoordinator AB	tel. 08-6222000	
	Br Brandskyddslaget	tel. 08-58818800	
	Tn Structor Uppsala AB	tel. 070-6730602	
UPPRÄSKNINGSNUMMER	UTFÖRD AV	HANDLAGARE	
9145340400	Y. Bäckström	F. Källström	
DATUM	UPPRÄSKNINGSLEDARE	ANSVARSARKITEKT	
2016-03-01	K. Leckström	H. Forsmark	
GA2, PRINCETON			
LÄNGDSEKTION F-F			
SKALA	NUMMER		BET
A1 1:200 (A3 1:400)	A31-40.2-06		

FÖRKLARINGAR

MÅTT i mm.  
PLUSHÖJD i m.

- INGÅR I LOV TILL ANNAN KOMMUN.
- INGÅR EJ I BYGGLOV 1

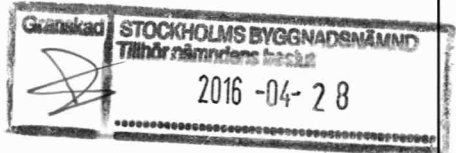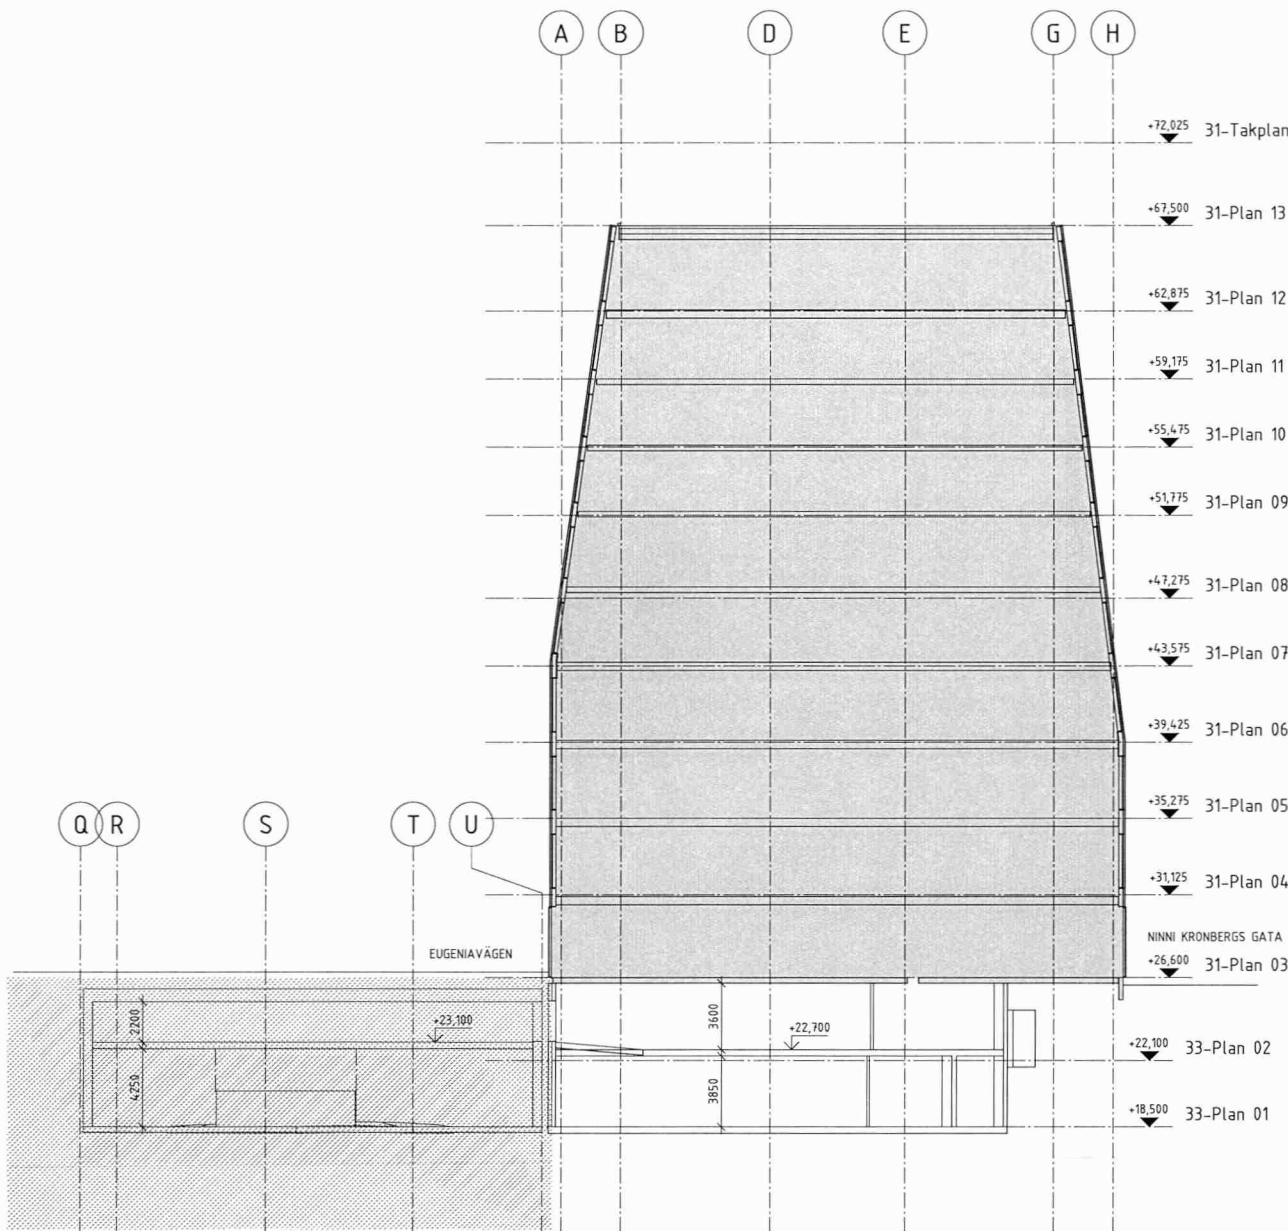

HÄNVISNINGAR


PLANER ÖVERSIKT  
A31-40.1-21 - 22

PLANER  
A31-40.1-01 - 02

SEKTIONER ÖVERSIKT  
A31-40.2-20

SEKTIONER  
A31-40.2-01 - 10


BET	ÄNDRINGEN AVSER	DATUM	SIGN
BYGGLOV			
34 GA1			
33 Kv PATIENTEN			
31 Kv PRINCETON			
VITARTES   ENABLING white LIFE SCIENCE DEVELOPMENT			
Kv Patienten & Kv Princeton			
<input checked="" type="checkbox"/> A White Arkitekter AB tel. 08-4022500			
<input type="checkbox"/> K Byggnadstekniska byrån Sverige AB tel. 010-161 10 00			
<input type="checkbox"/> E Incoord Installationscoordinator AB tel. 08-6222000			
<input type="checkbox"/> V Incoord Installationscoordinator AB tel. 08-6222000			
<input type="checkbox"/> Br Brandskyddslaget tel. 08-58818800			
<input type="checkbox"/> Tr Structor Uppsala AB tel. 070-6730602			
UPPDRAGS- NUMMER 9145340400	UTFÖRD AV Y. Bäckström	HANDLÄGGARE F. Källström	
DATUM 2016-03-01	UPPDRAGSLEDARE K. Leckström	ANSVARIG ARKITEKT H. Forsmark	
GA2, PRINCETON			
SEKTION G-G			
SKALA A1 1:200 (A3 1:400)	NUMMER A31-40.2-07		NET

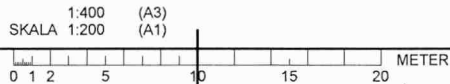

# FÖRKLARINGAR

MÅTT i mm.  
PLUSHÖJD i m.

- INGÅR I LOV TILL ANNAN KOMMUN.  
INGÅR EJ I BYGGLOV 1

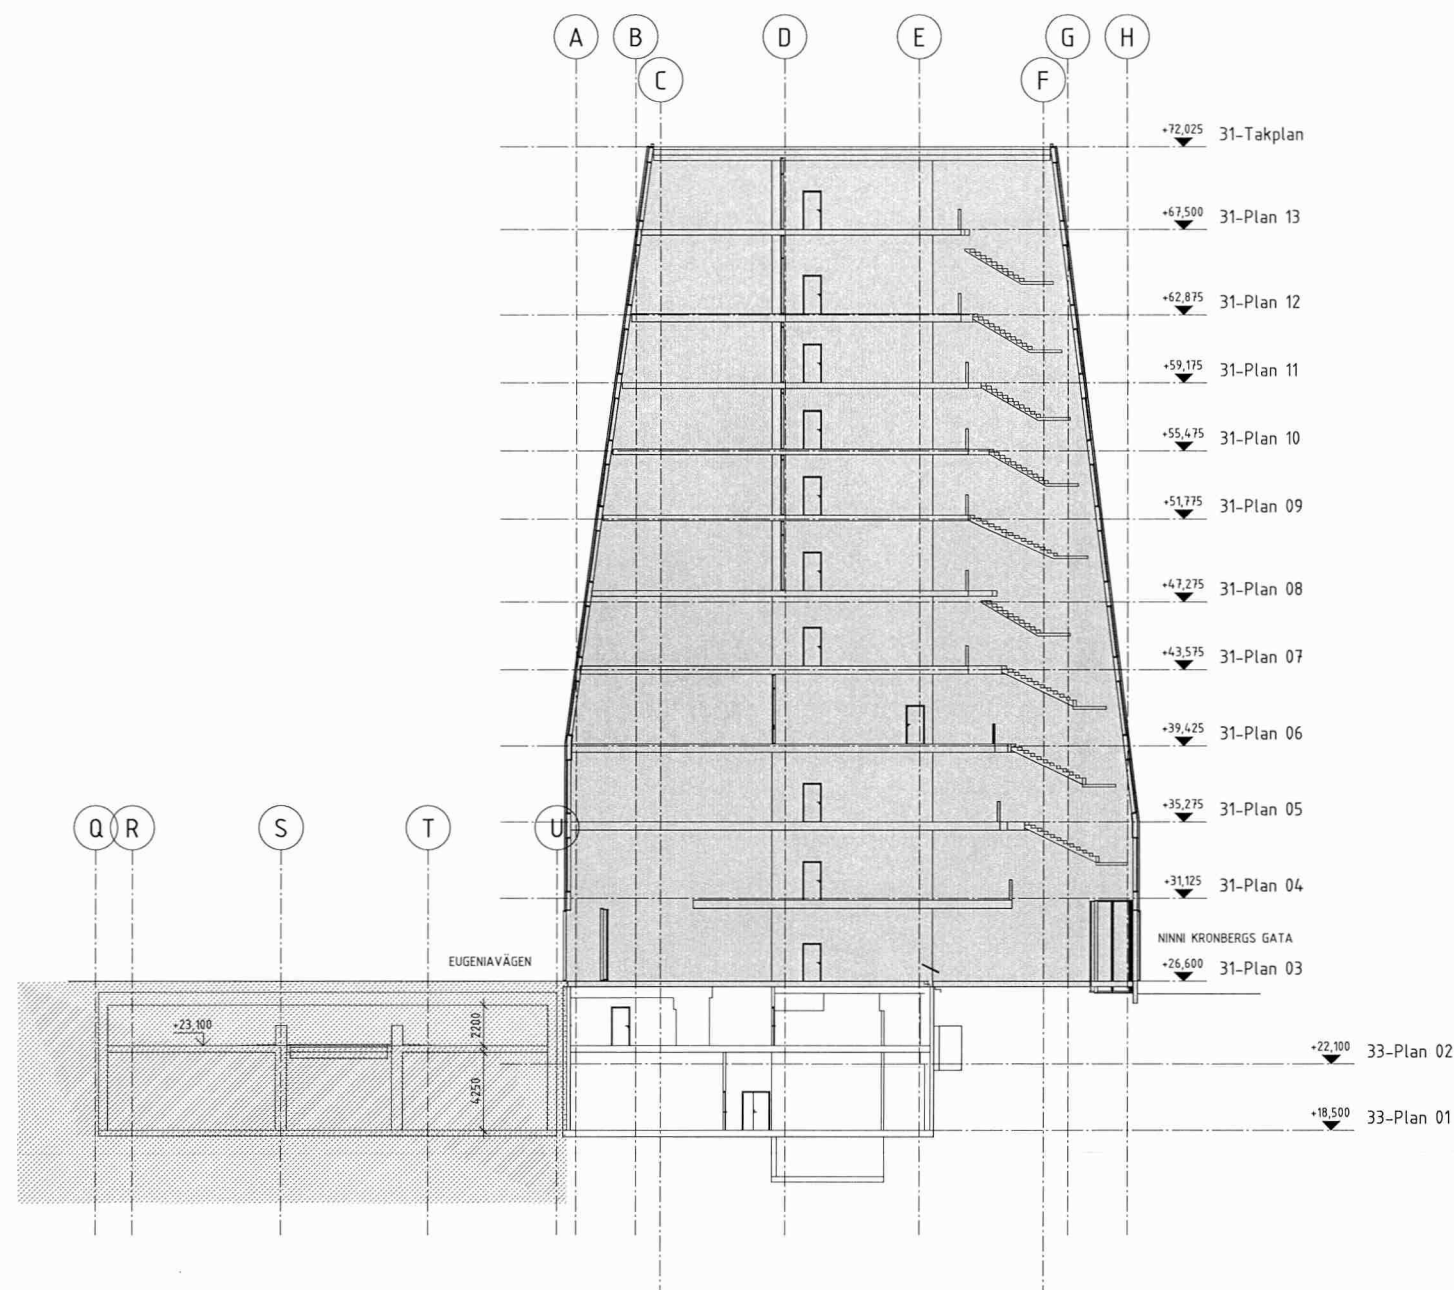

## HÄNVISNINGAR


PLANER ÖVERSIKT  
A31-40.1-21 - 22

PLANER  
A31-40.1-01 - 02

SEKTIONER ÖVERSIKT  
A31-40.2-20

SEKTIONER  
A31-40.2-01 - 10

BET	ÄNDRINGEN AVSER	DATUM	SIGN
<b>BYGGLOV</b>			
<b>VITARTES   white</b>			
Kv Patienten & Kv Princeton			
<input checked="" type="checkbox"/>	A White Arkitekter AB	tel. 08-4022500	
<input type="checkbox"/>	K Byggnadstekniska byrån Sverige AB	tel. 010-161 10 00	
<input type="checkbox"/>	E Incoörd Installationscoordinator AB	tel. 08-6222000	
<input type="checkbox"/>	V Incoörd Installationscoordinator AB	tel. 08-6222000	
<input type="checkbox"/>	Br Brandskyddslaget	tel. 08-58818800	
<input type="checkbox"/>	Tr Structor Uppsala AB	tel. 070-6730602	
UPPDRAGSNUMMER 9145340400	UTFÖRD AV Y. Bäckström	HANDLEDARE F. Källström	
DATUM 2016-03-01	UPPDRAGSLEDARE K. Leckström	ANSVARIG ARKITEKT H. Forsmark	
GA2, PRINCETON			
SEKTION H-H			
SKALA A1 1:200 (A3 1:400)	NUMMER A31-40.2-08		REVISOR

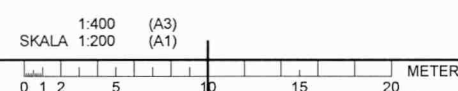



FÖRKLARINGAR

MÅTT i mm.  
PLUSHÖJD i m.

- INGÅR I LOV TILL ANNAN KOMMUN.
- INGÅR EJ I BYGGLOV 1



HÄNVISNINGAR



PLANER ÖVERSIKT  
A31-40.1-21 - 22

PLANER  
A31-40.1-01 - 02

SEKTIONER ÖVERSIKT  
A31-40.2-20

SEKTIONER  
A31-40.2-01 - 10


BET	ÄNDRINGEN AVSER	DATUM	SIGN
BYGGLOV			
<div><div>33 Kv PATIENTEN</div><div>34 GA1</div><div>31 Kv PRINCETON</div><div>N</div></div>			
VITARTES   ENABLING LIFE SCIENCE DEVELOPMENT white			
Kv Patienten & Kv Princeton			
<input checked="" type="checkbox"/>	A White Arkitekter AB	tel. 08-4022500	
<input type="checkbox"/>	K Byggnadstekniska byrån Sverige AB	tel. 010-161 10 00	
<input type="checkbox"/>	E Incoord Installationscoordinator AB	tel. 08-6222000	
<input type="checkbox"/>	V Incoord Installationscoordinator AB	tel. 08-6222000	
<input type="checkbox"/>	Br Brandskyddslaget	tel. 08-58818800	
<input type="checkbox"/>	Tr Structor Uppsala AB	tel. 070-6730602	
UPPDRAGS- 9145340400	AVTAD AV Y. Bäckström	HANDLÄGGARE F. Källström	
DATUM 2016-03-01	UPPDRAGSLEDARE K. Leckström	ANSVARSIG ARKITEKT H. Forsmark	
GA2, PRINCETON			
SEKTION I-I			
SKALA A1 1:200 (A3 1:400)	NUMMER A31-40.2-09	BET	

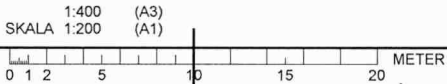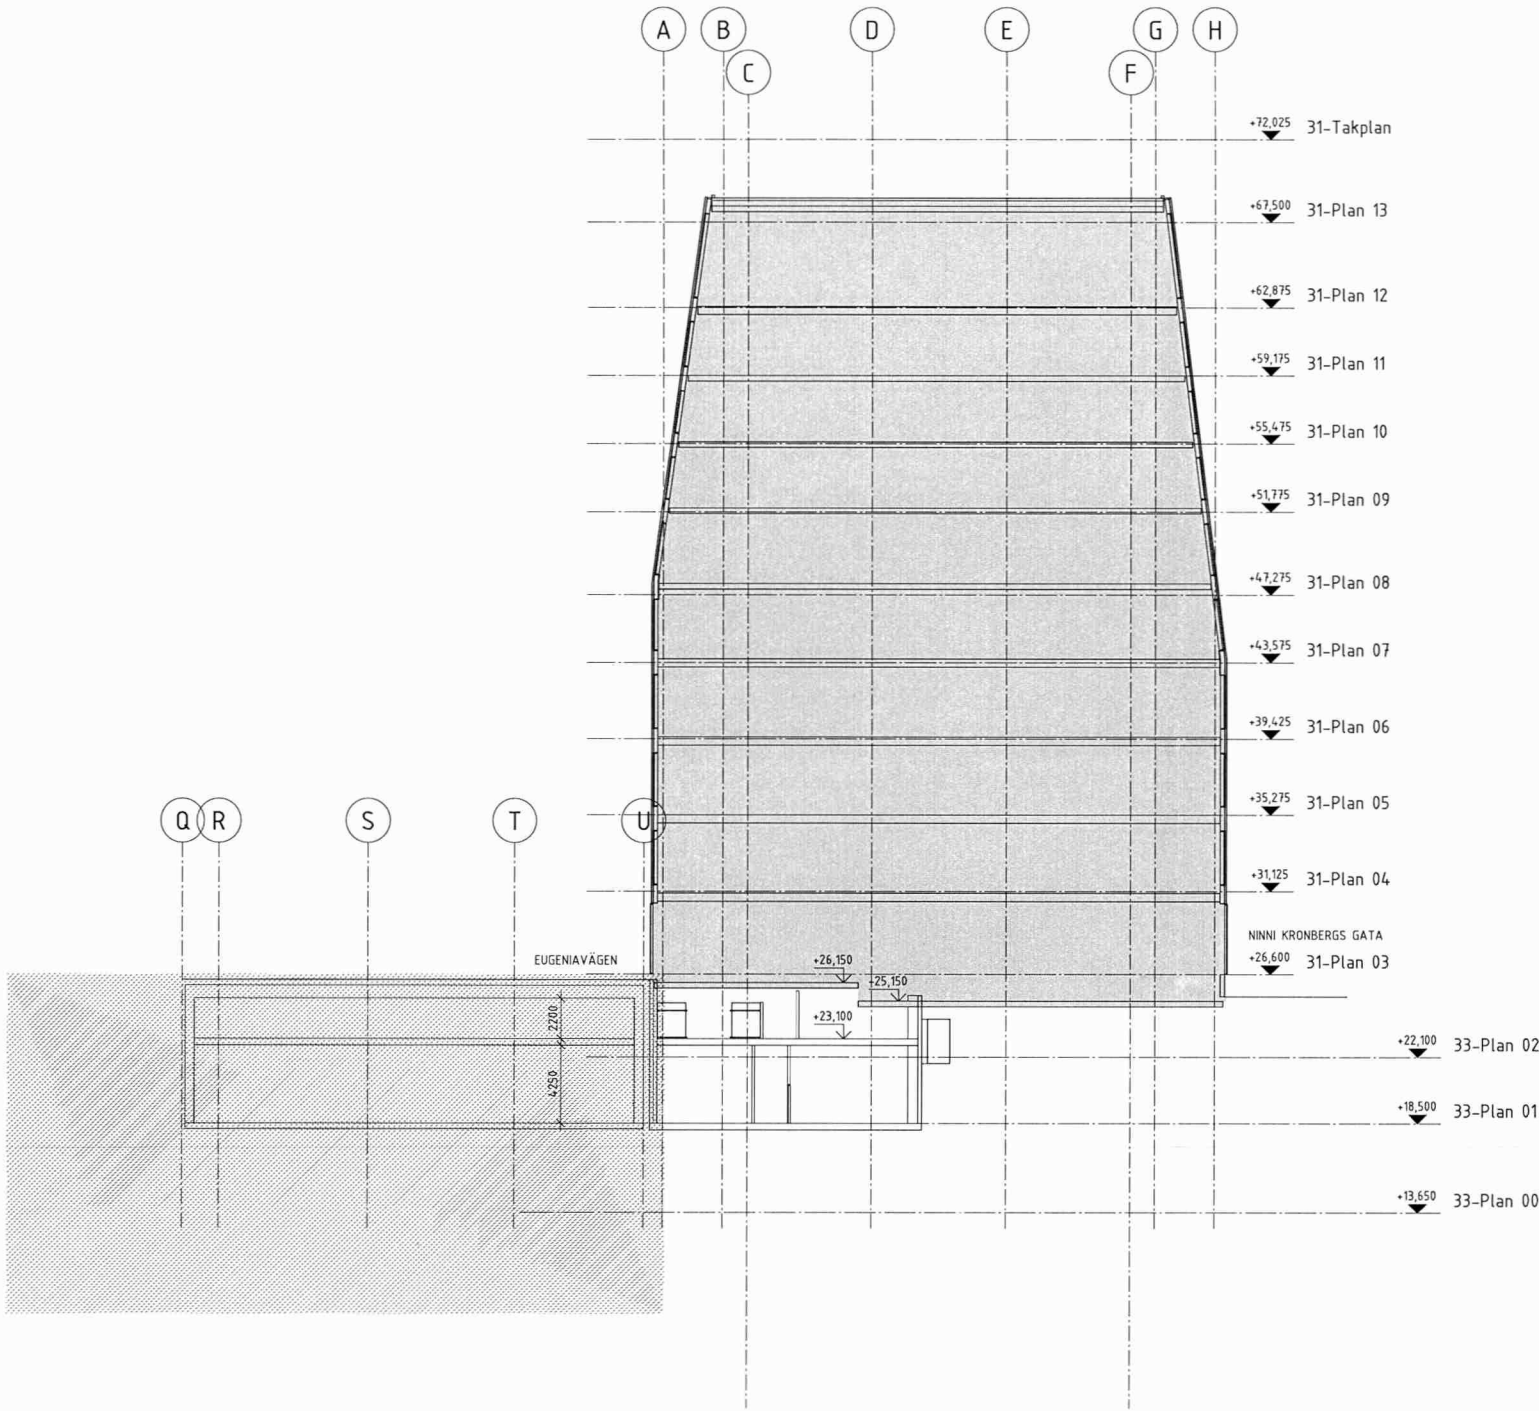

FÖRKLARINGAR


MÅTT i mm.  
PLUSHÖJD i m.

- INGÅR I LOV TILL ANNAN KOMMUN.
- INGÅR EJ I BYGGLOV 1

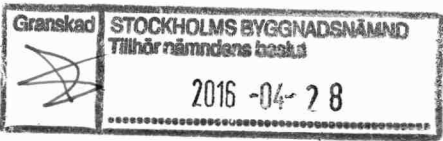


HÄNVISNINGAR

- PLANER ÖVERSIKT  
A31-40.1-Z1 - Z2
- PLANER  
A31-40.1-01 - 02
- SEKTIONER ÖVERSIKT  
A31-40.2-20
- SEKTIONER  
A31-40.2-01 - 10

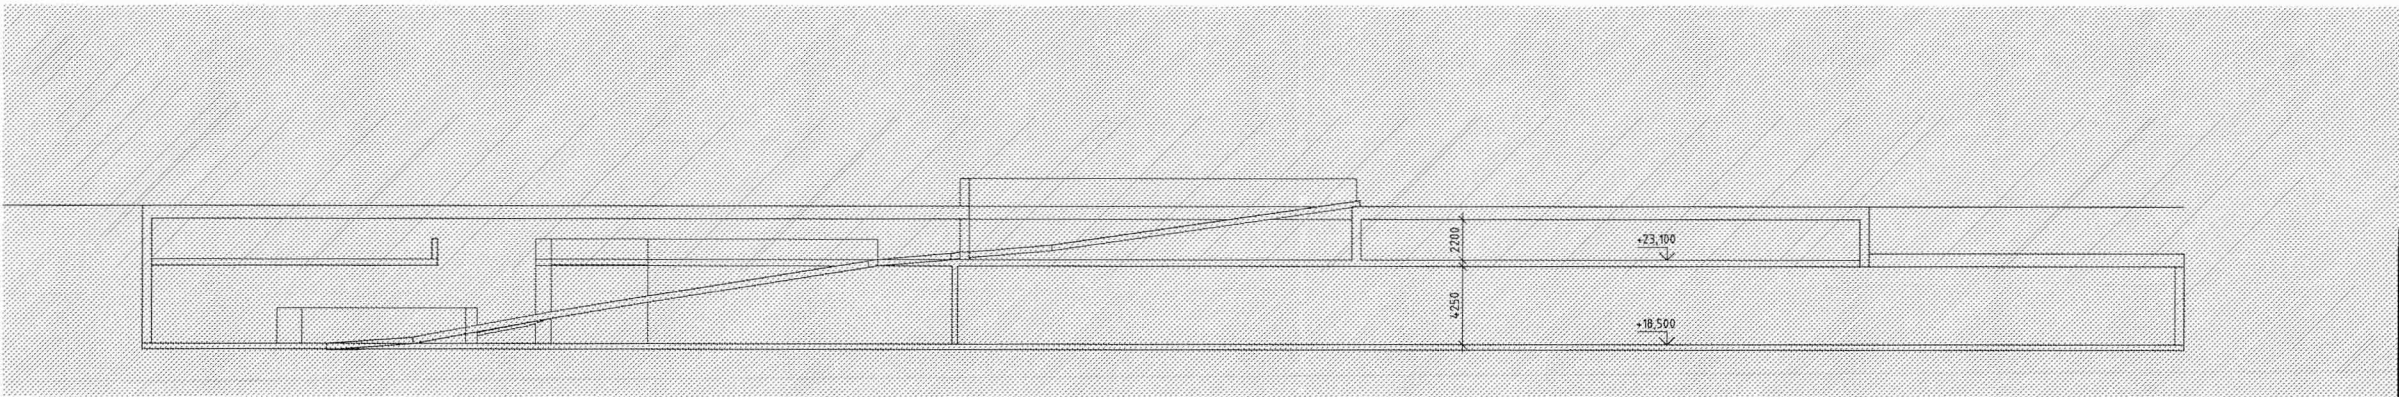

BET	ÄNDRINGEN AVSER	DATUM	SIGN
-----	-----------------	-------	------

BYGGLOV

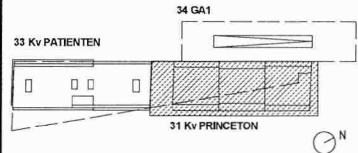

VITARTES | ENABLING  
LIFE SCIENCE  
DEVELOPMENT

white


Kv Patienten & Kv Princeton

<input checked="" type="checkbox"/>	A White Arkitekter AB	tel. 08-4022500
	K Byggnadstekniska byrån Sverige AB	tel. 010-161 10 00
	E Incoord Installationscoordinator AB	tel. 08-6222000
	V Incoord Installationscoordinator AB	tel. 08-6222000
	Br Brandskyddslaget	tel. 08-58818800
	Tr Structor Uppsala AB	tel. 070-6730602
UPPDRAGS- NUMMER 9145340400	BYGGD AV Y. Bäckström	HANDLÄGGARE F. Källström
DATUM 2016-03-01	UPPDRAGSLEDARE K. Leckström	ANSVARIG ARKITEKT H. Forsmark

GAZ, PRINCETON

LÄNGDSEKTION J-J

SKALA A1 1:200 A3 1:400	NUMMER A31-40.2-10	BET
-------------------------------	-----------------------	-----


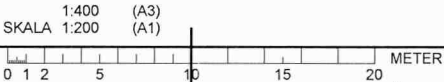


## FÖRKLARINGAR

MÅTT i mm.  
PLUSHÖJD i m.

INGÅR I LOV TILL ANNAN KOMMUN.

INGÅR EJ I BYGGLOV 1

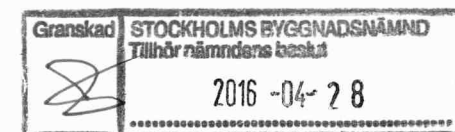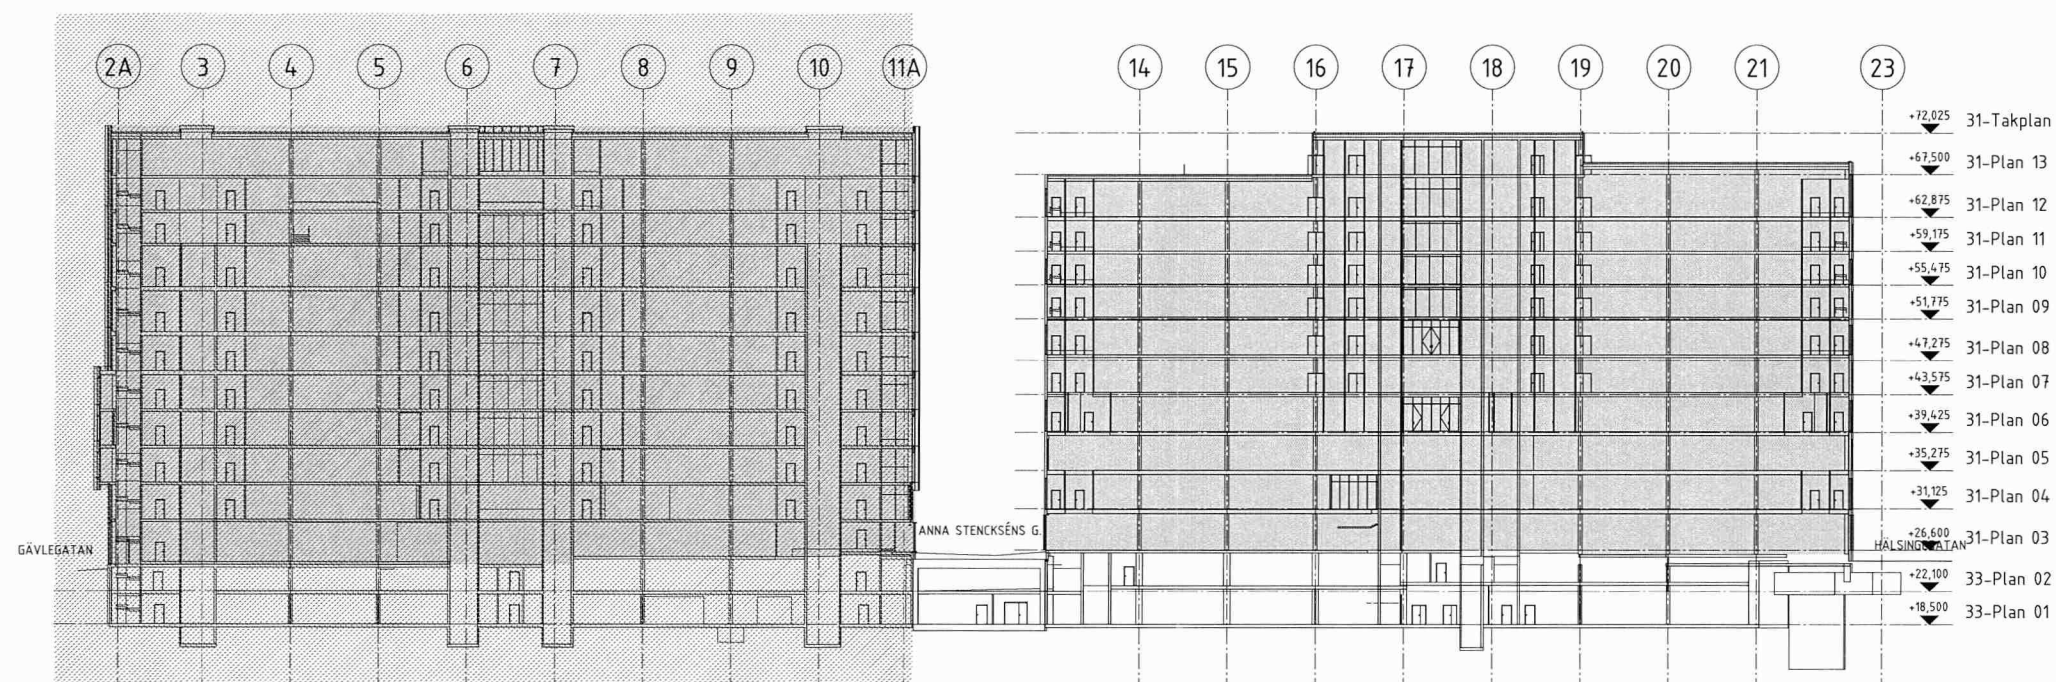

## HÄNVISNINGAR

PLANER ÖVERSIKT  
A31-40.1-21 - 22

PLANER  
A31-40.1-01 - 02

SEKTIONER ÖVERSIKT  
A31-40.2-20

SEKTIONER  
A31-40.2-01 - 10

BET	ÄNDRINGEN AVSER	DATUM	SKEN
BYGGLOV			
<b>VITARTES</b>   ENABLING LIFE SCIENCE DEVELOPMENT <b>white</b>			
Kv Patienten & Kv Princeton			
<input checked="" type="checkbox"/>	A White Arkitekter AB	tel. 08-4022500	
<input type="checkbox"/>	K Byggnadstekniska byrån Sverige AB	tel. 010-161 10 00	
<input type="checkbox"/>	E Incoord Installationscoordinator AB	tel. 08-6222000	
<input type="checkbox"/>	V Incoord Installationscoordinator AB	tel. 08-6222000	
<input type="checkbox"/>	Br Brandskyddslaget	tel. 08-58818800	
<input type="checkbox"/>	Tr Structor Uppsala AB	tel. 070-6730602	
UPPDRAGSLEDARE	9145340400	Y. Bäckström	F. Källström
DATUM	2016-03-01	K. Leckström	H. Forsmark
GA2, PRINCETON			
LÄNGDSEKTION AF-AF, ÖVERSIKT			
SKALA	A1 1:400 (A3 1:800)	NUMMER	A31-40.2-20

