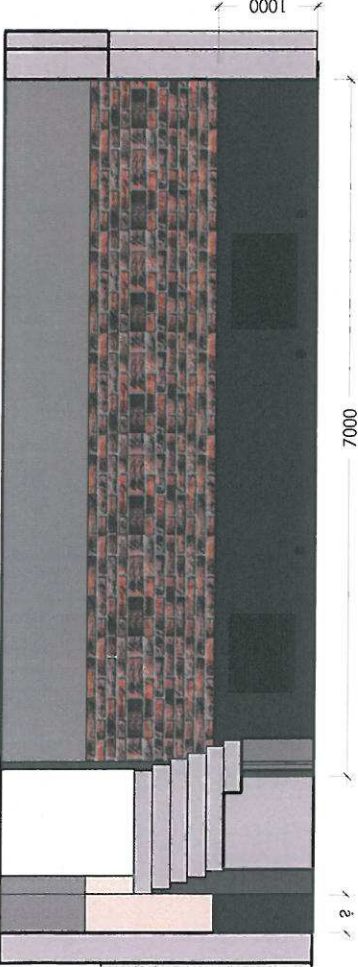
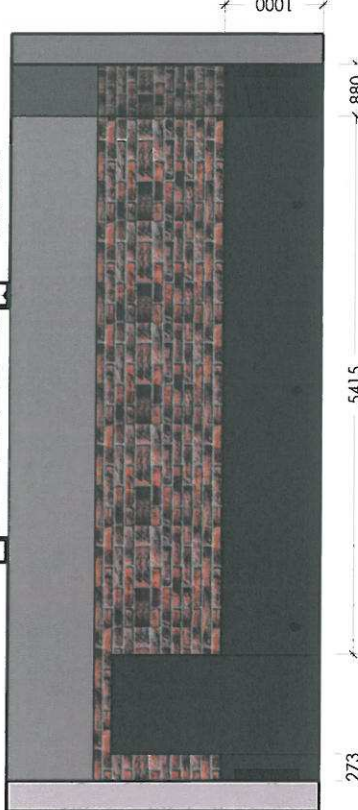
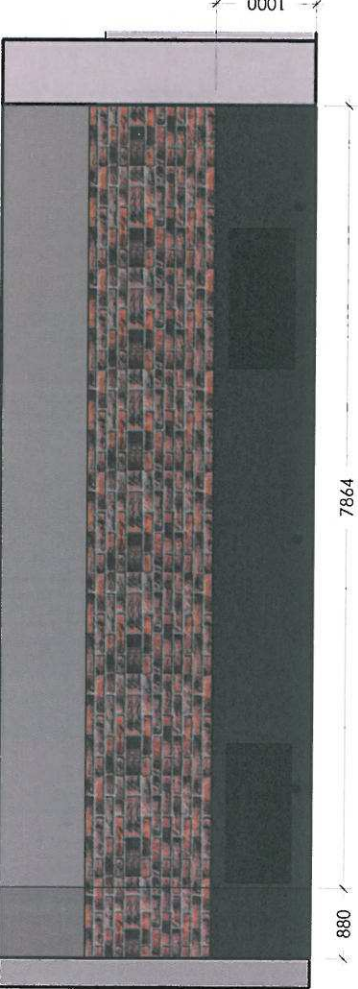
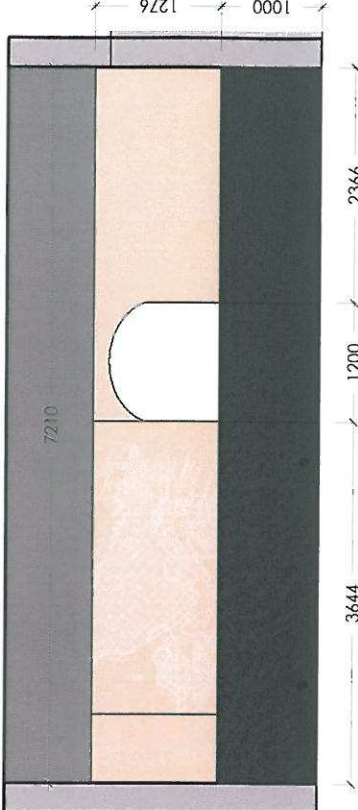

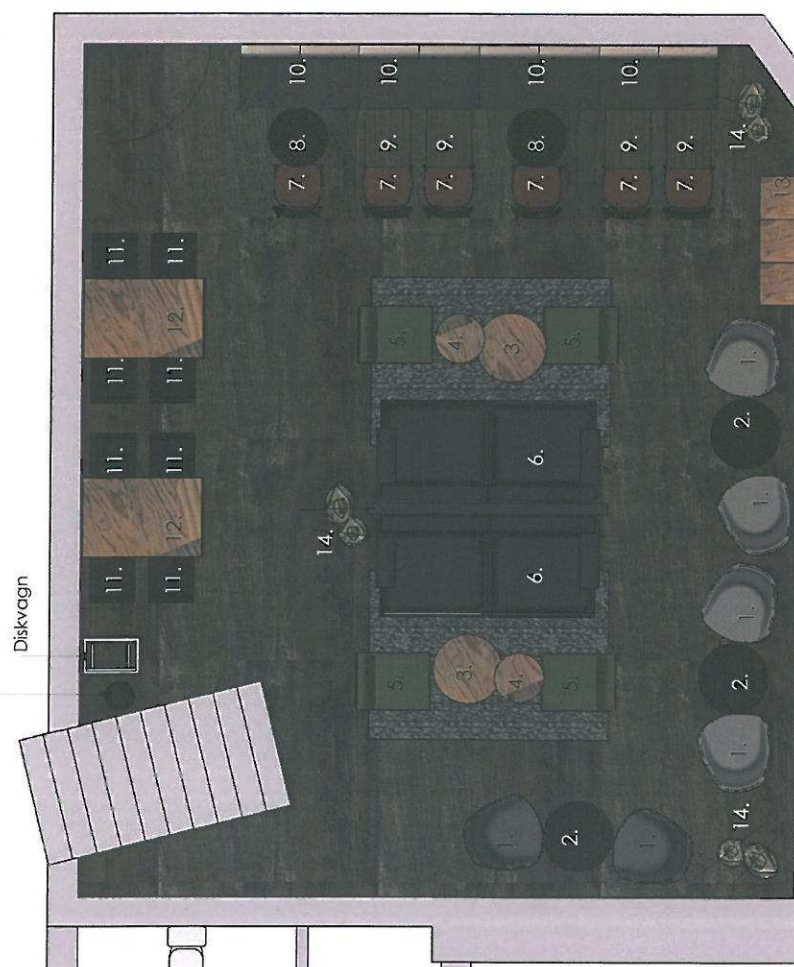







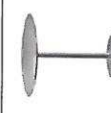
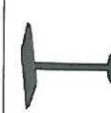










code		Code Conceptdevelopment AB Rosenlundsgatan 40, 118 53 Stockholm Tel: +468 640 12 60 Org. nr: 556709-4387	
<div><div>Vägg A</div><p>Runt hela rummet sätts en bröstning 1000mm hög, av MDF. Den lackas NCS S 7500-N (mörkgrå). Alla element målas in i samma kulör NCS S 7500-N. Övan bröstningen behålls det råa teglet. Kan eventuellt behöva lagas och behandlas. Taket och takneddrag inklusive list målas NCS S 6502-Y varmgrå.</p></div>		<div><div>Vägg B</div><p>Runt hela taklarmen sätts ett hyllplan 250mm djup, målas in NCS S 6502-Y, samma som taket.</p><p>Även dörren lackas NCS S 7500-N.</p></div>	
<div><div>Vägg C</div><p>Låg vägg lackas NCS S 7500-N mörkgrå. För placering se ritning nr.04</p></div>		<div><div>Vägg D</div><p>På denna vägg tas en större öppning upp in till HWC och lager etc. Hela väggen kläs med bröstning och renoveringsgips eller annan lämplig yta att tapetsera på. På väggen ovan bröstning placeras Vancouverkattan som tapet. Original levereras av Code.</p><p><b>Kontaktuppgifter:</b> Allmänna inredningsfrågor: Code Conceptdevelopment AB/Josefin Westman Phone +46(0)700-364016 e-mail: josefin@codeconcept.se</p></div>	
<div><div>Vägg E</div></div>		Date: 2015.02.23	Scale: 1:50 A3-format
Project: Wayne's Coffee Kungsholmstorg		Drawn by: Code	Drwg.no: 12



 <p>Sop</p> <p>Diskvagn</p> <p>Cirka 36 platser</p>				 <p>1. Fåtölj Stefani Panno Light grey Panno Charcoal Träben Producent: SITS</p> <p>6st. 4st 2st</p>	 <p>2. Soffbord Gear Ø70 Svart bets</p> <p>3st.</p>	 <p>3. Soffbord Gear Ø70 Ek</p> <p>2st.</p>	Code Conceptdevelopment AB Rosenlundsgatan 40, 118 53 Stockholm Tel: +468 640 12 60 Org. nr: 556709-4387							
 <p>4. Soffbord Gear Ø50 Ek</p> <p>2st.</p>	 <p>5. Fåtölj Tondo Mörkbets Textil: Nevotex Maya CS 03 Grass</p> <p>4st.</p>	 <p>6. Soffa Howard 3-sits Textil: Kirkby design Crush Seal K5033/11 Cinder</p> <p>2st.</p>	 <p>7. Stol Doll Mörkbets Nevotex Bronz 81 Rust klädd sits. ej rygg</p> <p>6st.</p>	 <p>8. Bord Ø60 Egger laminat H1137 stativ h70 RAL 9004 Fastmonterad</p> <p>2st.</p>	 <p>9. Bord 45x60 Egger laminat H3702 stativ h70 RAL 9004 Signal black Fastmonterad</p> <p>4st.</p>	 <p>10. Modulsoffa 120cm/enhet: 2 ryggkuddar m knapp Sockerl mörkbets Klädsel Nevotex Bronz Sittdyna och knapp: 6 Dark br Ryggkuddar: 26 Beige OBS eluttag i sockel</p> <p>4st.</p>	 <p>11. Barstol Gala höjd 62cm svart</p> <p>8st.</p>	 <p>12. Community table 2st. L1200x8800xH900 Borätskiva Egger laminat H3387 Underrede lackad RAL 9004 Signal black Levereras med 1 sida/bord</p>	 <p>13. Växter till lanternin Monstera 60cm, ArtNr: 1356-90-1 Hoya 52cm, ArtNr: 7639-90-3 Hoya 70cm, ArtNr: 2193-90-3 Senecio 50cm, ArtNr: 8258-90-3 Mr Plant</p>	 <p>14. Matta 2st Askö Grey170x240 Linie design</p>	 <p>15. Hylla 1st h169xkl 296 frå ljus nyans Inklusive fällskydd på baksidan 3st träbådar, ljus nyans</p>	 <p>16. Träd Lagerblad 180cm 7413-180 Oliv 160cm 7336-160 Mr Plant Inklusive kruka, bark, leca</p>	 <p>17. Kuddar 40x60cm med knapp i avvikande färg, mörk på ljus etc. På mönstrad: mörkgrå knapp. Wooly Light brown 36 4st Wooly Brown 6 6st Kirkby Design Pin FR Carbon K5071/04 6st Beam FR Flame K5075/02 4st</p>	<p>Date: 2015.03.09</p> <p>Scale: 1:50 A3-format</p> <p>Drwg.no: 16</p>
<p>Project: Wayne's Coffee Kungsholmstorg</p>	<p>Object: Möbelplan</p>	<p>Drawn by: Code</p>	<p>Code</p>											

Code Conceptdevelopment AB Rosenlundsgatan 40, 118 53 Stockholm Tel: +468 640 12 60 Org. nr: 556709-4387				code	
		<p>Vägg A Tavlor 1x 50x70 1x 70x100</p> <p>Original levereras av Code</p>			
		<p>Vägg B Storytelling (Utanför HWC)</p> <p>3600x1200</p>			
		<p>Vägg C Tavlor 1x 100x100 1x 70x100 2x 50x70 1x 40x50 1x 30x30</p> <p>Original levereras av Code</p>		<p>Kontaktuppgifter:</p> <p>Allmänna inredningsfrågor: Code Conceptdevelopment AB/Josefin Westman Phone +46(0)700-364016 e-mail, josefin@codeconcept.se</p>	
<p>Project: Wayne's Coffee Kungsholmstorg</p>		<p>Object: Tavlor/Storytelling</p>		<p>Date: 2015.02.23</p>	
<p>Drawn by: Code</p>		<p>Scale: -</p>		<p>Dwg.no: 19</p>	