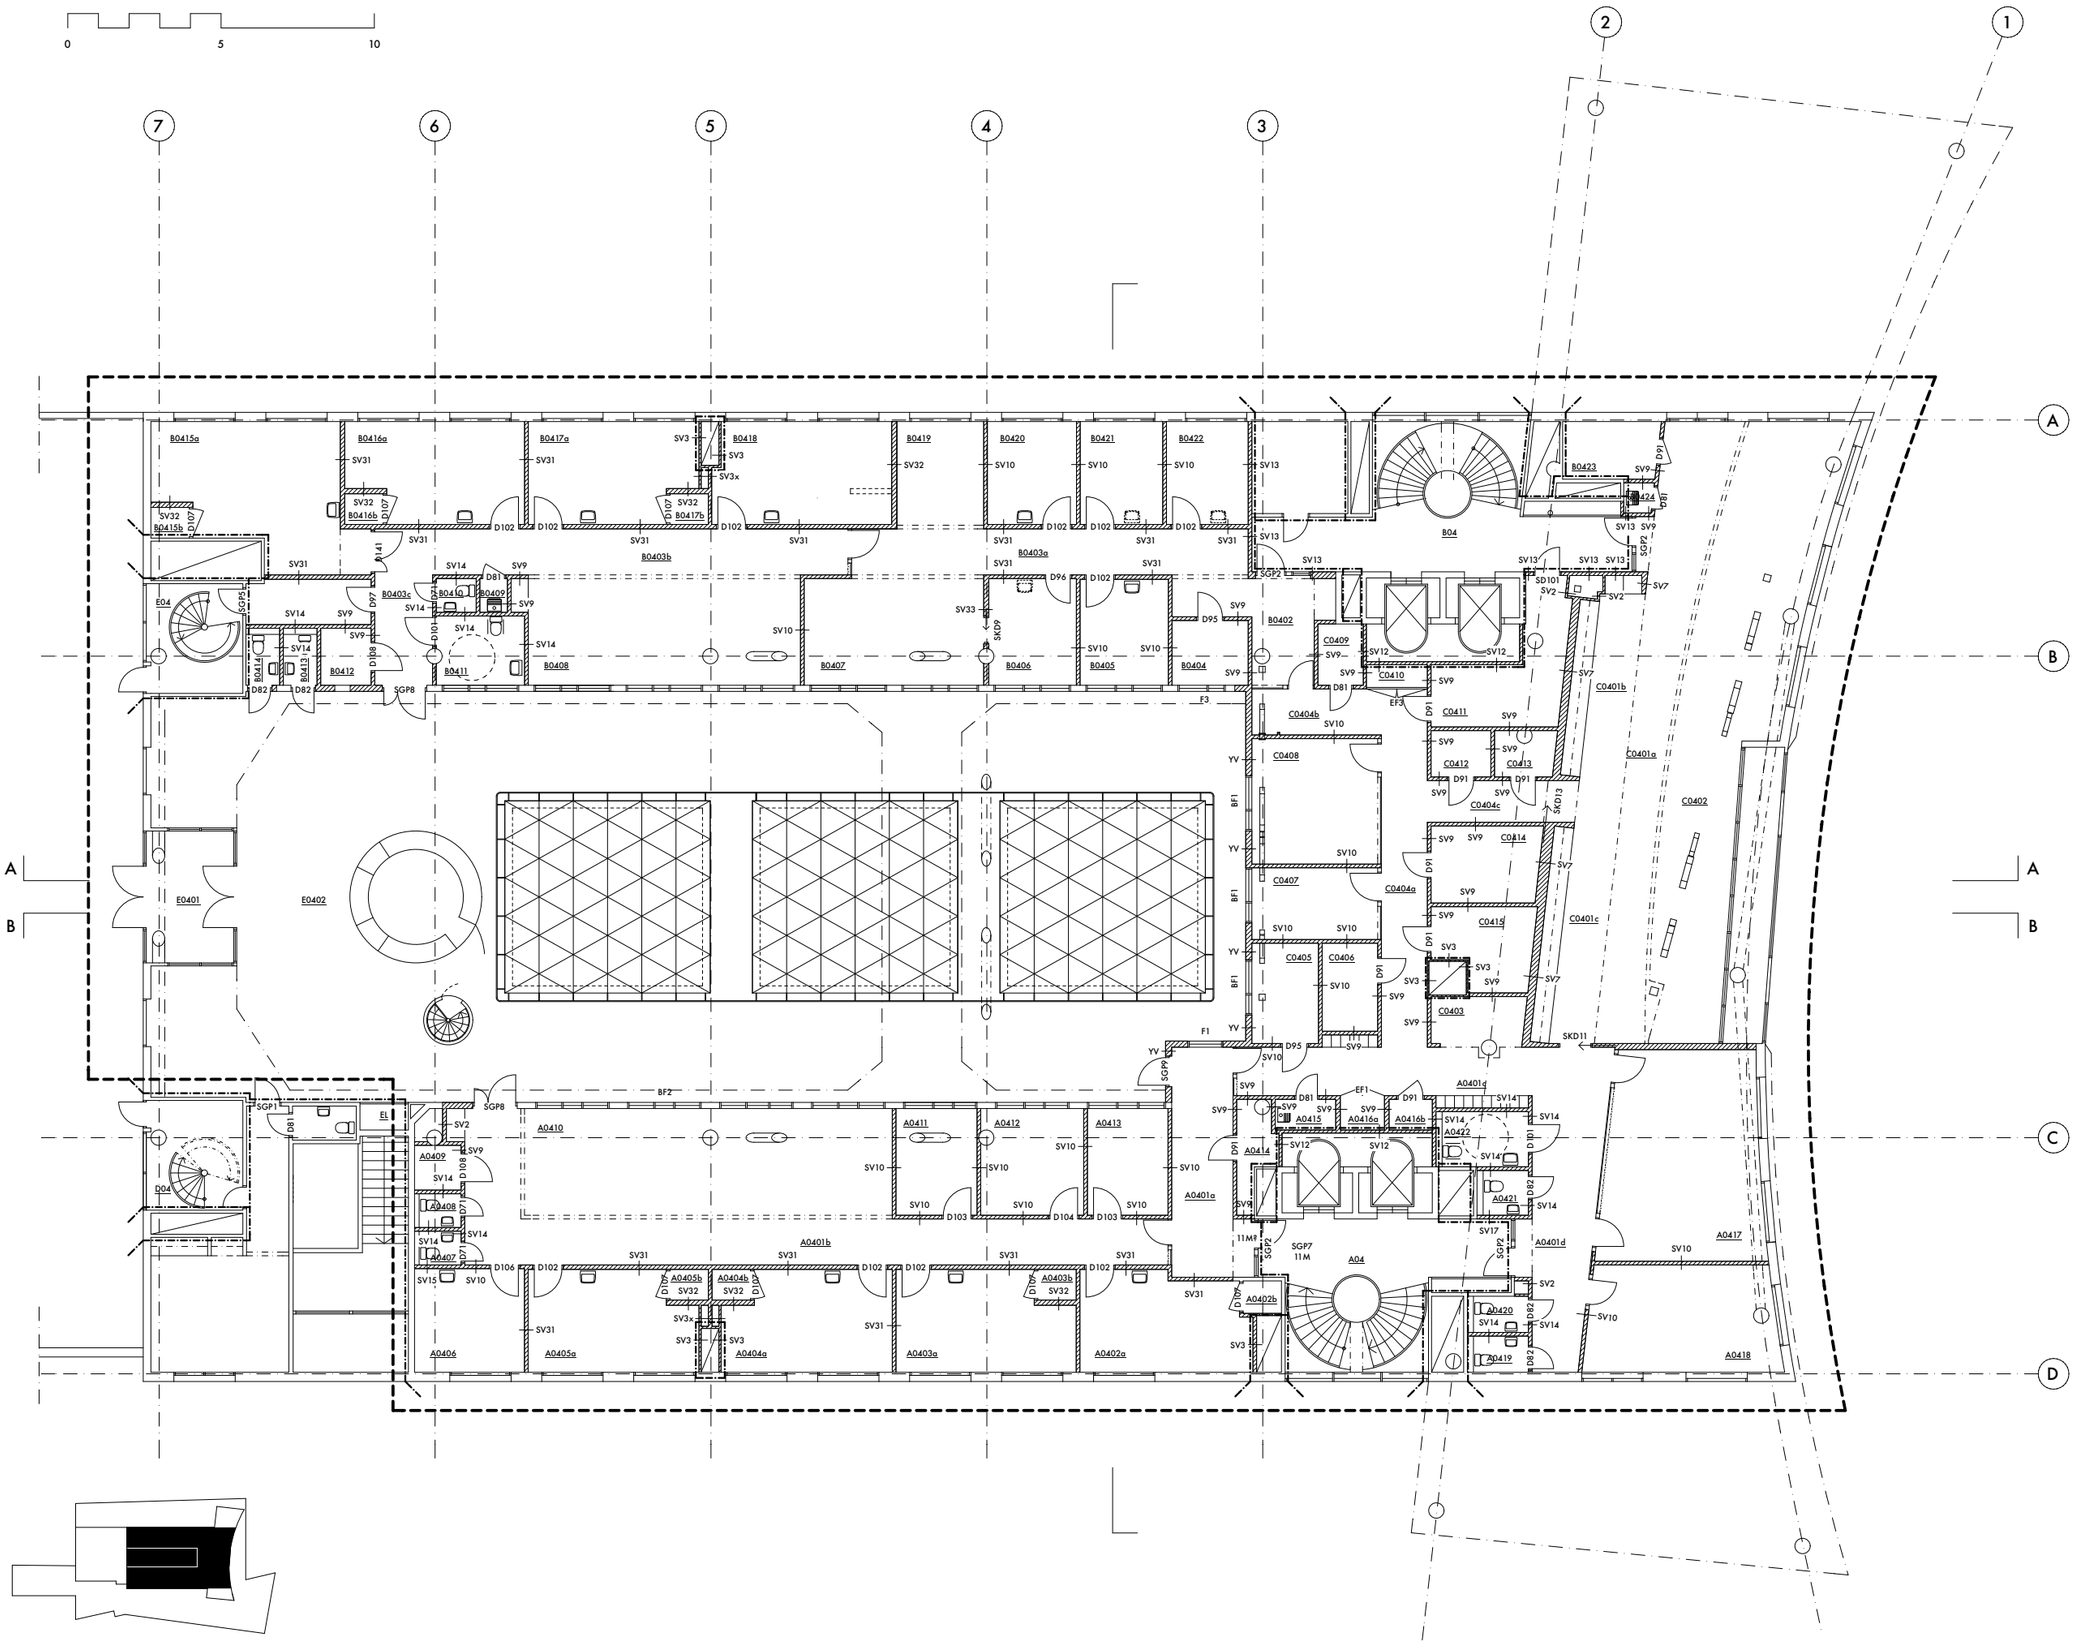

FÖRKLARINGAR

Alla mått i mm.
Mått som anges med bokstäver (a-a, b-b osv) avser mått som är lika.

- Bef vägg
- Ny vägg
- Bef dörr
- Riven byggnadsdel/dörr
- D9 Ny dörr
- F1/GP1 Nytt fönster /glasparti
- Brandcellsgräns EI60
- Entreprenadgräns (yta som tas i bruk)

FÖRESKRIFTER

VÄGGSKÄRMAR (VS)
Väggskärmar byggs generellt lika gipsvägg V9, i höjder angivna på resp takritning.

Vid glaspartier byggs väggskärm ovanför dessa i höjd som anpassas till resp parti enl ritn A37:501–502. Väggskärm ska uppfylla de krav på ljud, klimat resp säkerhet som rummets övriga väggar har.

VÅTRUM
Samtliga väggar i wc med dusch underbehandlas /fukttätas innan kakling, klass Vätzon 1 enl Byggkeramikrådets branschregler för våtrum, utgåva 10:1.

Bef väggar kompletteras med Våtrumsskiva innan underbehandling/fukttätning.

INTERNTRAPPA
Ny spiraltrappa av stål FLOBY DURK / LÖVDALEN
– radie: 700mm / vänstersvängd /
– steg: EK, beläggs med matta lika omgivande golv på plan 4 (15 steg/varv)
– räcke: BARNSÄKERT, överliggare av stål lindas med NATURLÄDER.
– kulör: NCS S 8500-N (svart)

Räcke runt trapphål på plan 10 utförs lika trappräcket.

VÄGGAR (allmänt)
Se ritn A30:003.

VÄGGTYPER (SÖS)
Se ritn A37:150

MÅLNING OCH YTSKIKTSBEHANDLING
Se ritn A30:008.

J	2	ENL PM-17	160701	TK
I	2	VINDFÅNG + FAST.EXP	160623	TK
H	1	ENL PM-16	160520	TK
G	-	LITTERING GLASPARTIER JUSTERAD	160502	TK
F	11	ENL PM-15	160422	TK
E	3	ENL PM-14	160317	TK
D	4	ENL PM-6	150925	TK
C	1	ENL PM-5	150828	TK
B	-	ENL PM-3	150612	TK
A	4	ENL PM-1	150511	TK

BET	ANT	ÄNDRINGEN AVSER	DATUM	SIGN

ARBETSHANDLING

DENNA HANDLING ÄR FRAMTAGEN EFTER ORGINALRITNING UTFÖRD AV AXELSSON & BOROWSKI ARKITEKTER

OBS! RITNINGEN ÄR INTE EN EXAKT UPPMÄTNINGSRITNING EV MÄTTAVVIKELSER MOT DET BYGGDA KAN DÄRFÖR FÖREKOMMA

gwsk arkitekter
FOLKUNGAGATAN 53, 1TR 116 22 STOCKHOLM TEL: [+46 8] 6416110
WWW.GWSK.SE

DATUM	RITAD AV	ANSVARIG ARKITEKT
150511	TK/LR	T KARASALO

Kv STADENS DIKE 7, STOCKHOLM

PLAN 4 (1TR)
(+24.00)

SKALA	NUMMER	BET
A1: 1:100 A3: 1:200	A30:004	J

Inkom till Stockholms stadsbyggnadskontor - 2016-11-04, Dnr 2015-06305