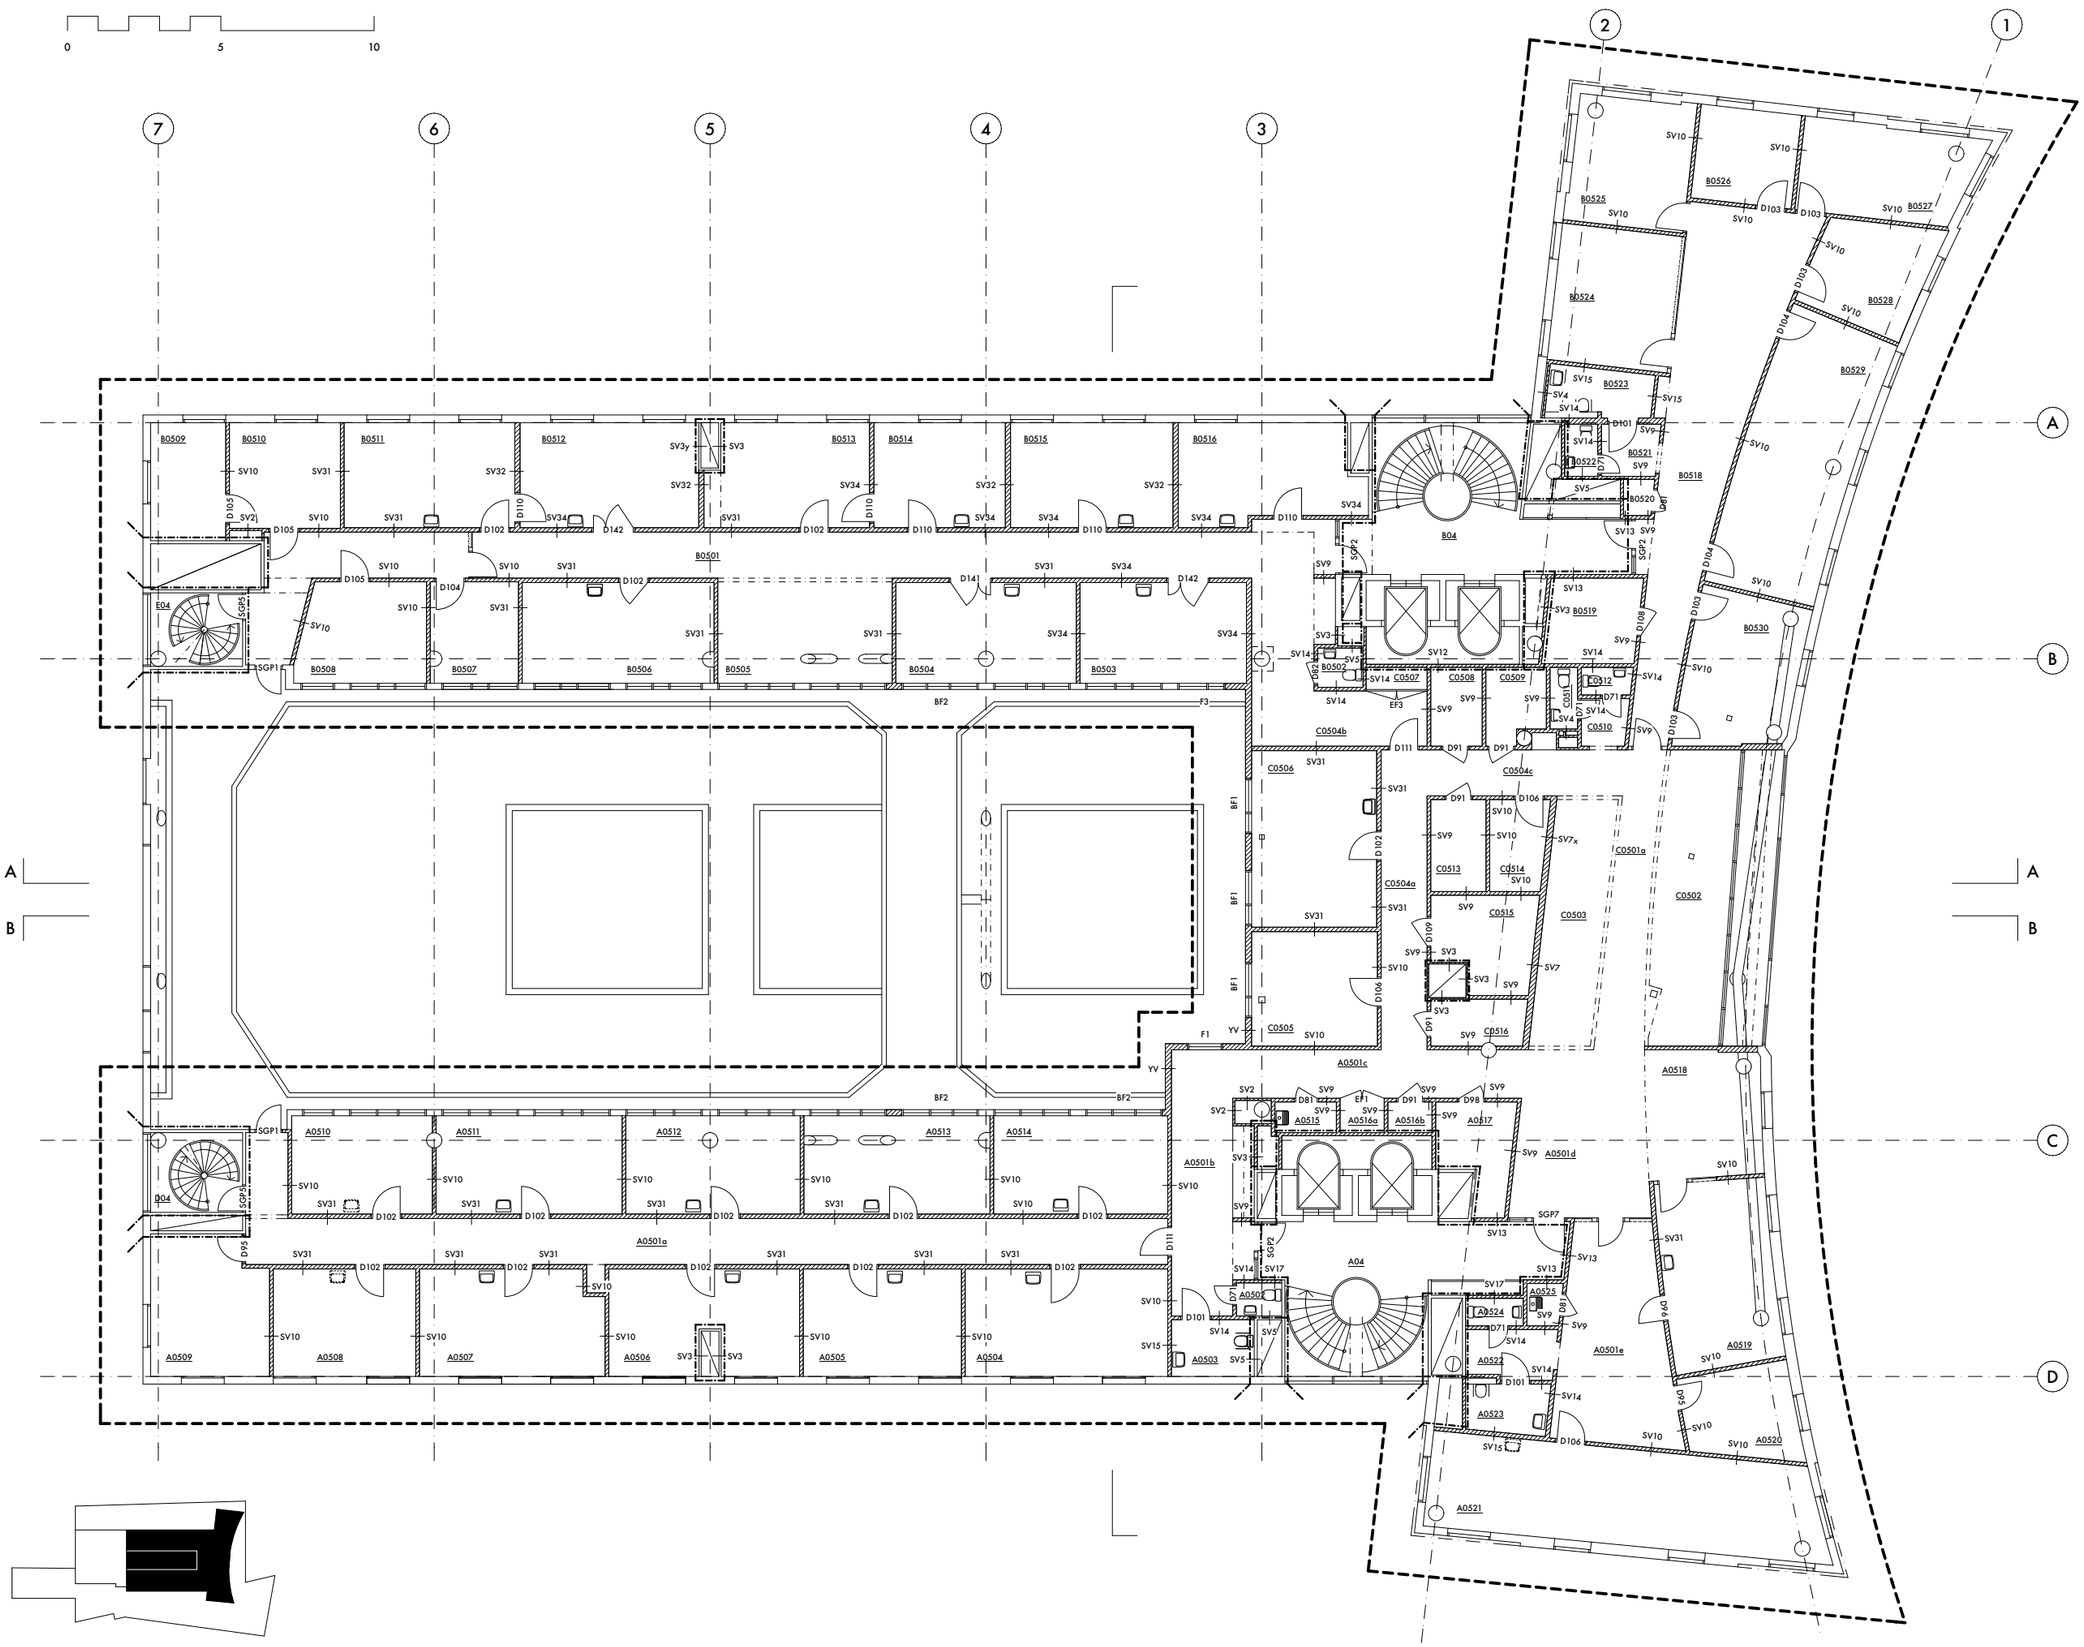

FÖRKLARINGAR

Alla mått i mm.
Mått som anges med bokstäver (a-a, b-b osv) avser mått som är lika.

- Bef vägg
- Ny vägg
- Bef dörr
- D9 Ny dörr
- F1/GP1 Nytt fönster /glasparti
- Brandcellsgräns EI60
- Entreprenadgräns (yta som tas i bruk)

FÖRESKRIFTER

VÄGGTYPER (SÖS)
Se ritn A37:150

Övriga föreskrifter, se ritn A30:003–A30:004.

KLINKER FÖR VÄGGBEKLÄDNAD
Se ritn A30:101.

MÅLNING OCH YTSKIKTSBEHANDLING
Se ritn A30:008.

BET	ANT	ÄNDRINGEN AVSER	DATUM	SIGN
I	3	ENL PM-17	160701	TK
H	3	ENL PM-16	160520	TK
G	4	JUSTERING LITTRERING GP	160502	TK
F	-	ENL PM-15	160422	TK
E	-	VÄGGTYPER + DÖRRLITTRERING	160331	TK
D	4	ENL PM-14	160317	TK
C	4	ENL PM-6	150925	TK
B	5	ENL PM-5	150828	TK
A	1	ENL PM-1	150511	TK

ARBETSHANDLING

DENNA HANDLING ÄR FRAMTAGEN EFTER ORGINALRITNING UTFÖRD AV AXELSSON & BOROWSKI ARKITEKTER

OBS! RITNINGEN ÄR INTE EN EXAKT UPPMÄTNINGSRITNING
EV MÅTTAVVIKELSER MOT DET BYGGDA KAN DÄRFÖR FÖREKOMMA

gwsk arkitekter
FOLKUNGAGATAN 53, 1TR 116 22 STOCKHOLM TEL: [+46 8] 6416110
WWW.GWSK.SE

DATUM	RITAD AV	ANSVARIG ARKITEKT
150511	TK/DA/LR	T KARASALO

Kv STADENS DIKE 7, STOCKHOLM

PLAN 5 (2TR)
(+27.20)

SKALA	NUMMER	BET
A1: 1:100 A3: 1:200	A30:005	I

Inkom till Stockholms stadsbyggnadskontor - 2016-11-04, Dnr 2015-06305