

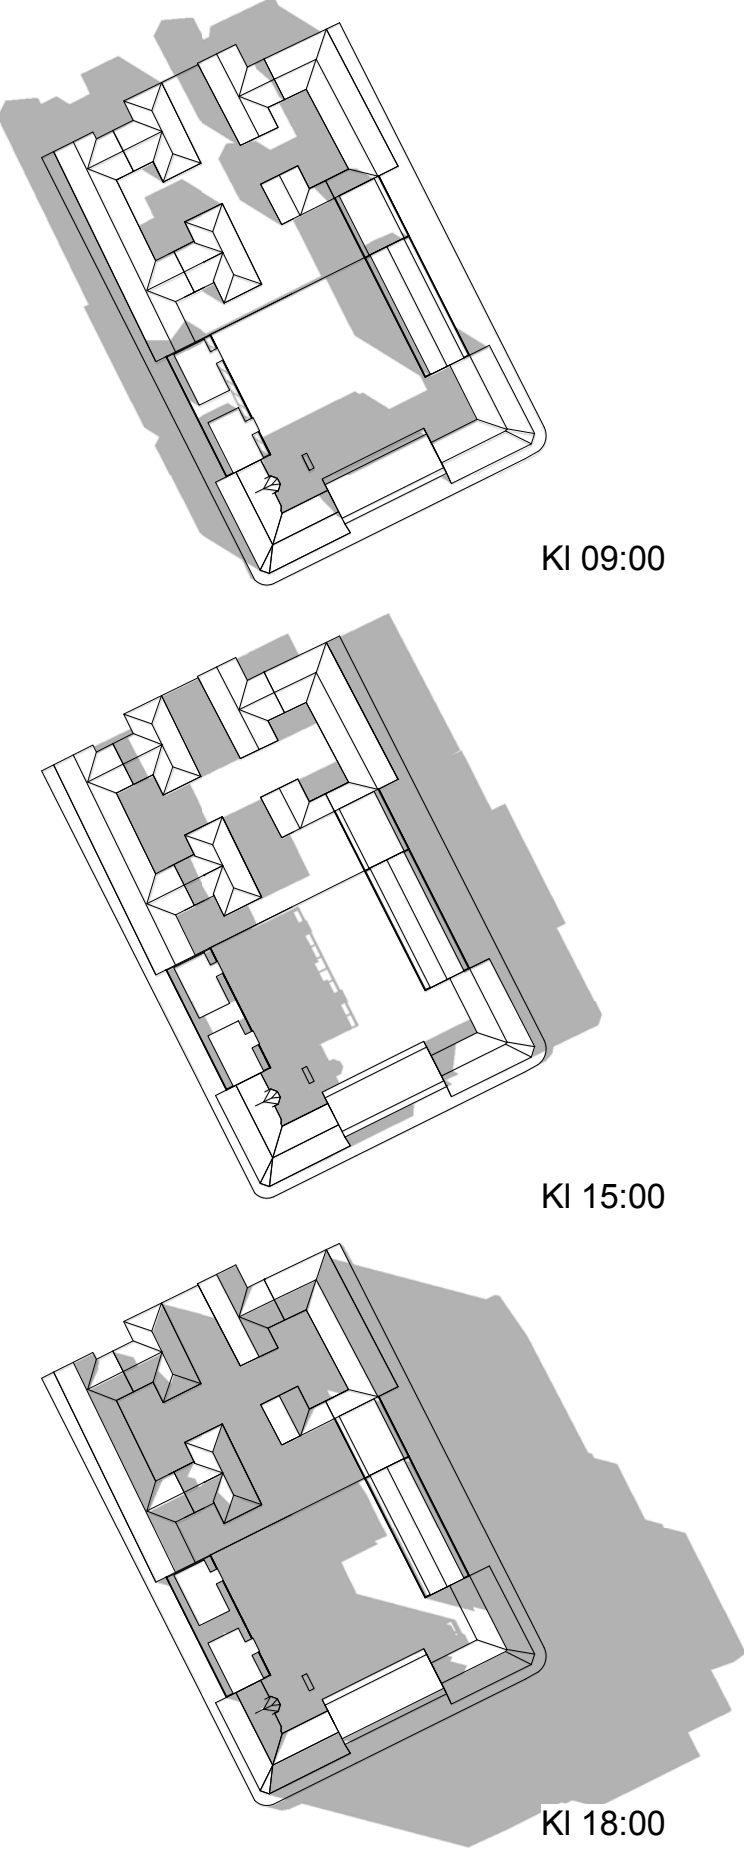


SOMMARSOLSTÄND, BEFINTLIG SITUATION

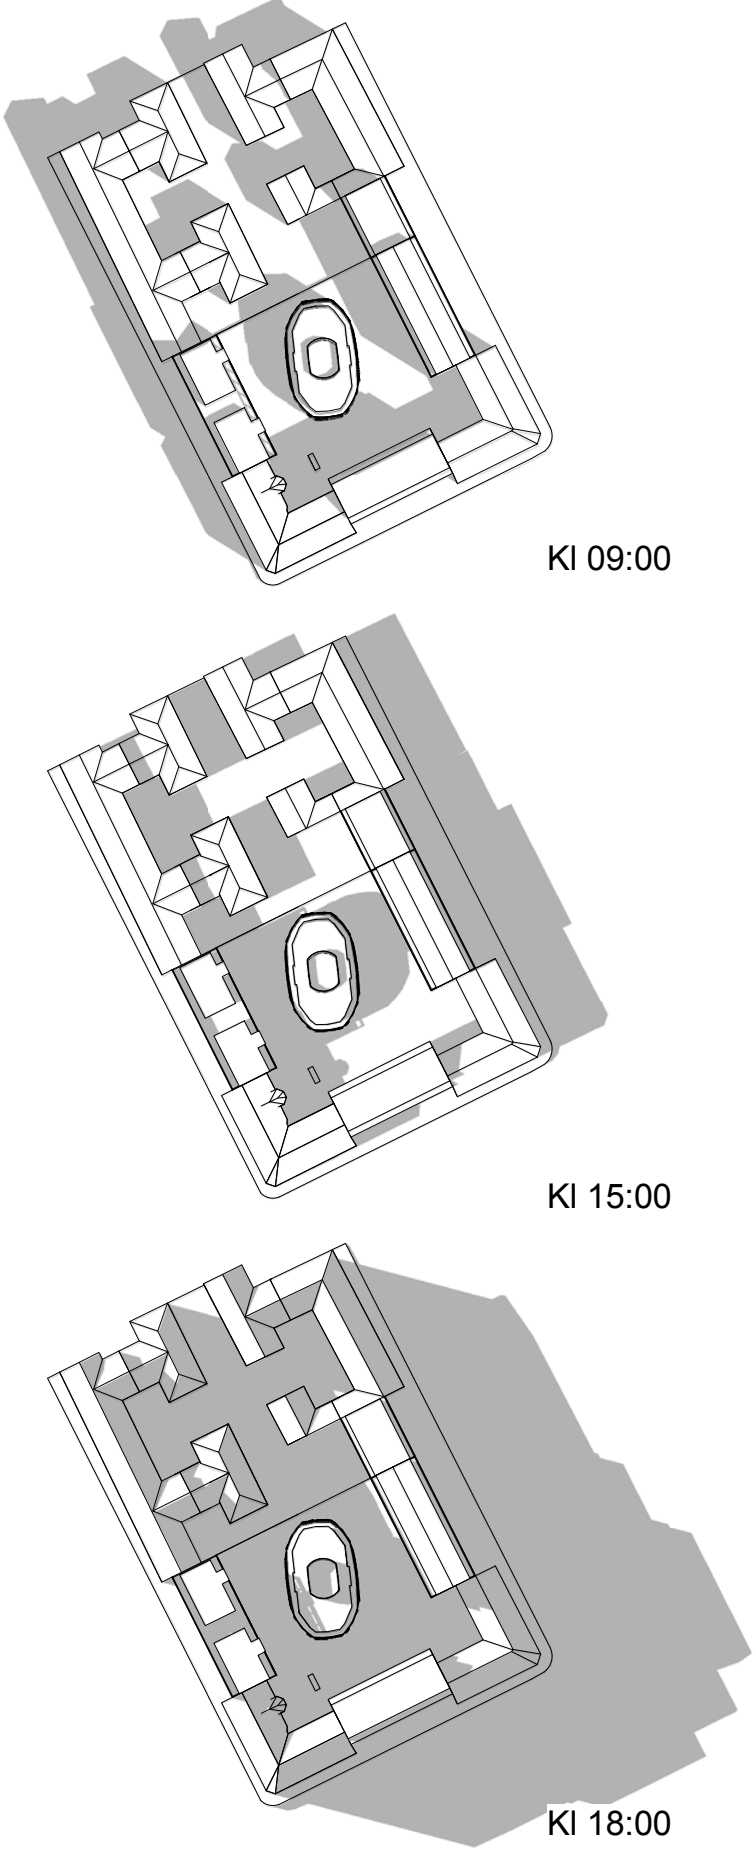



Inkom till Stockholms stadsbyggnadskontor - 2016-07-07, Dnr 2016-02546

SOMMARSOLSTÅND, NY BYGGNAD PÅ GÅRD

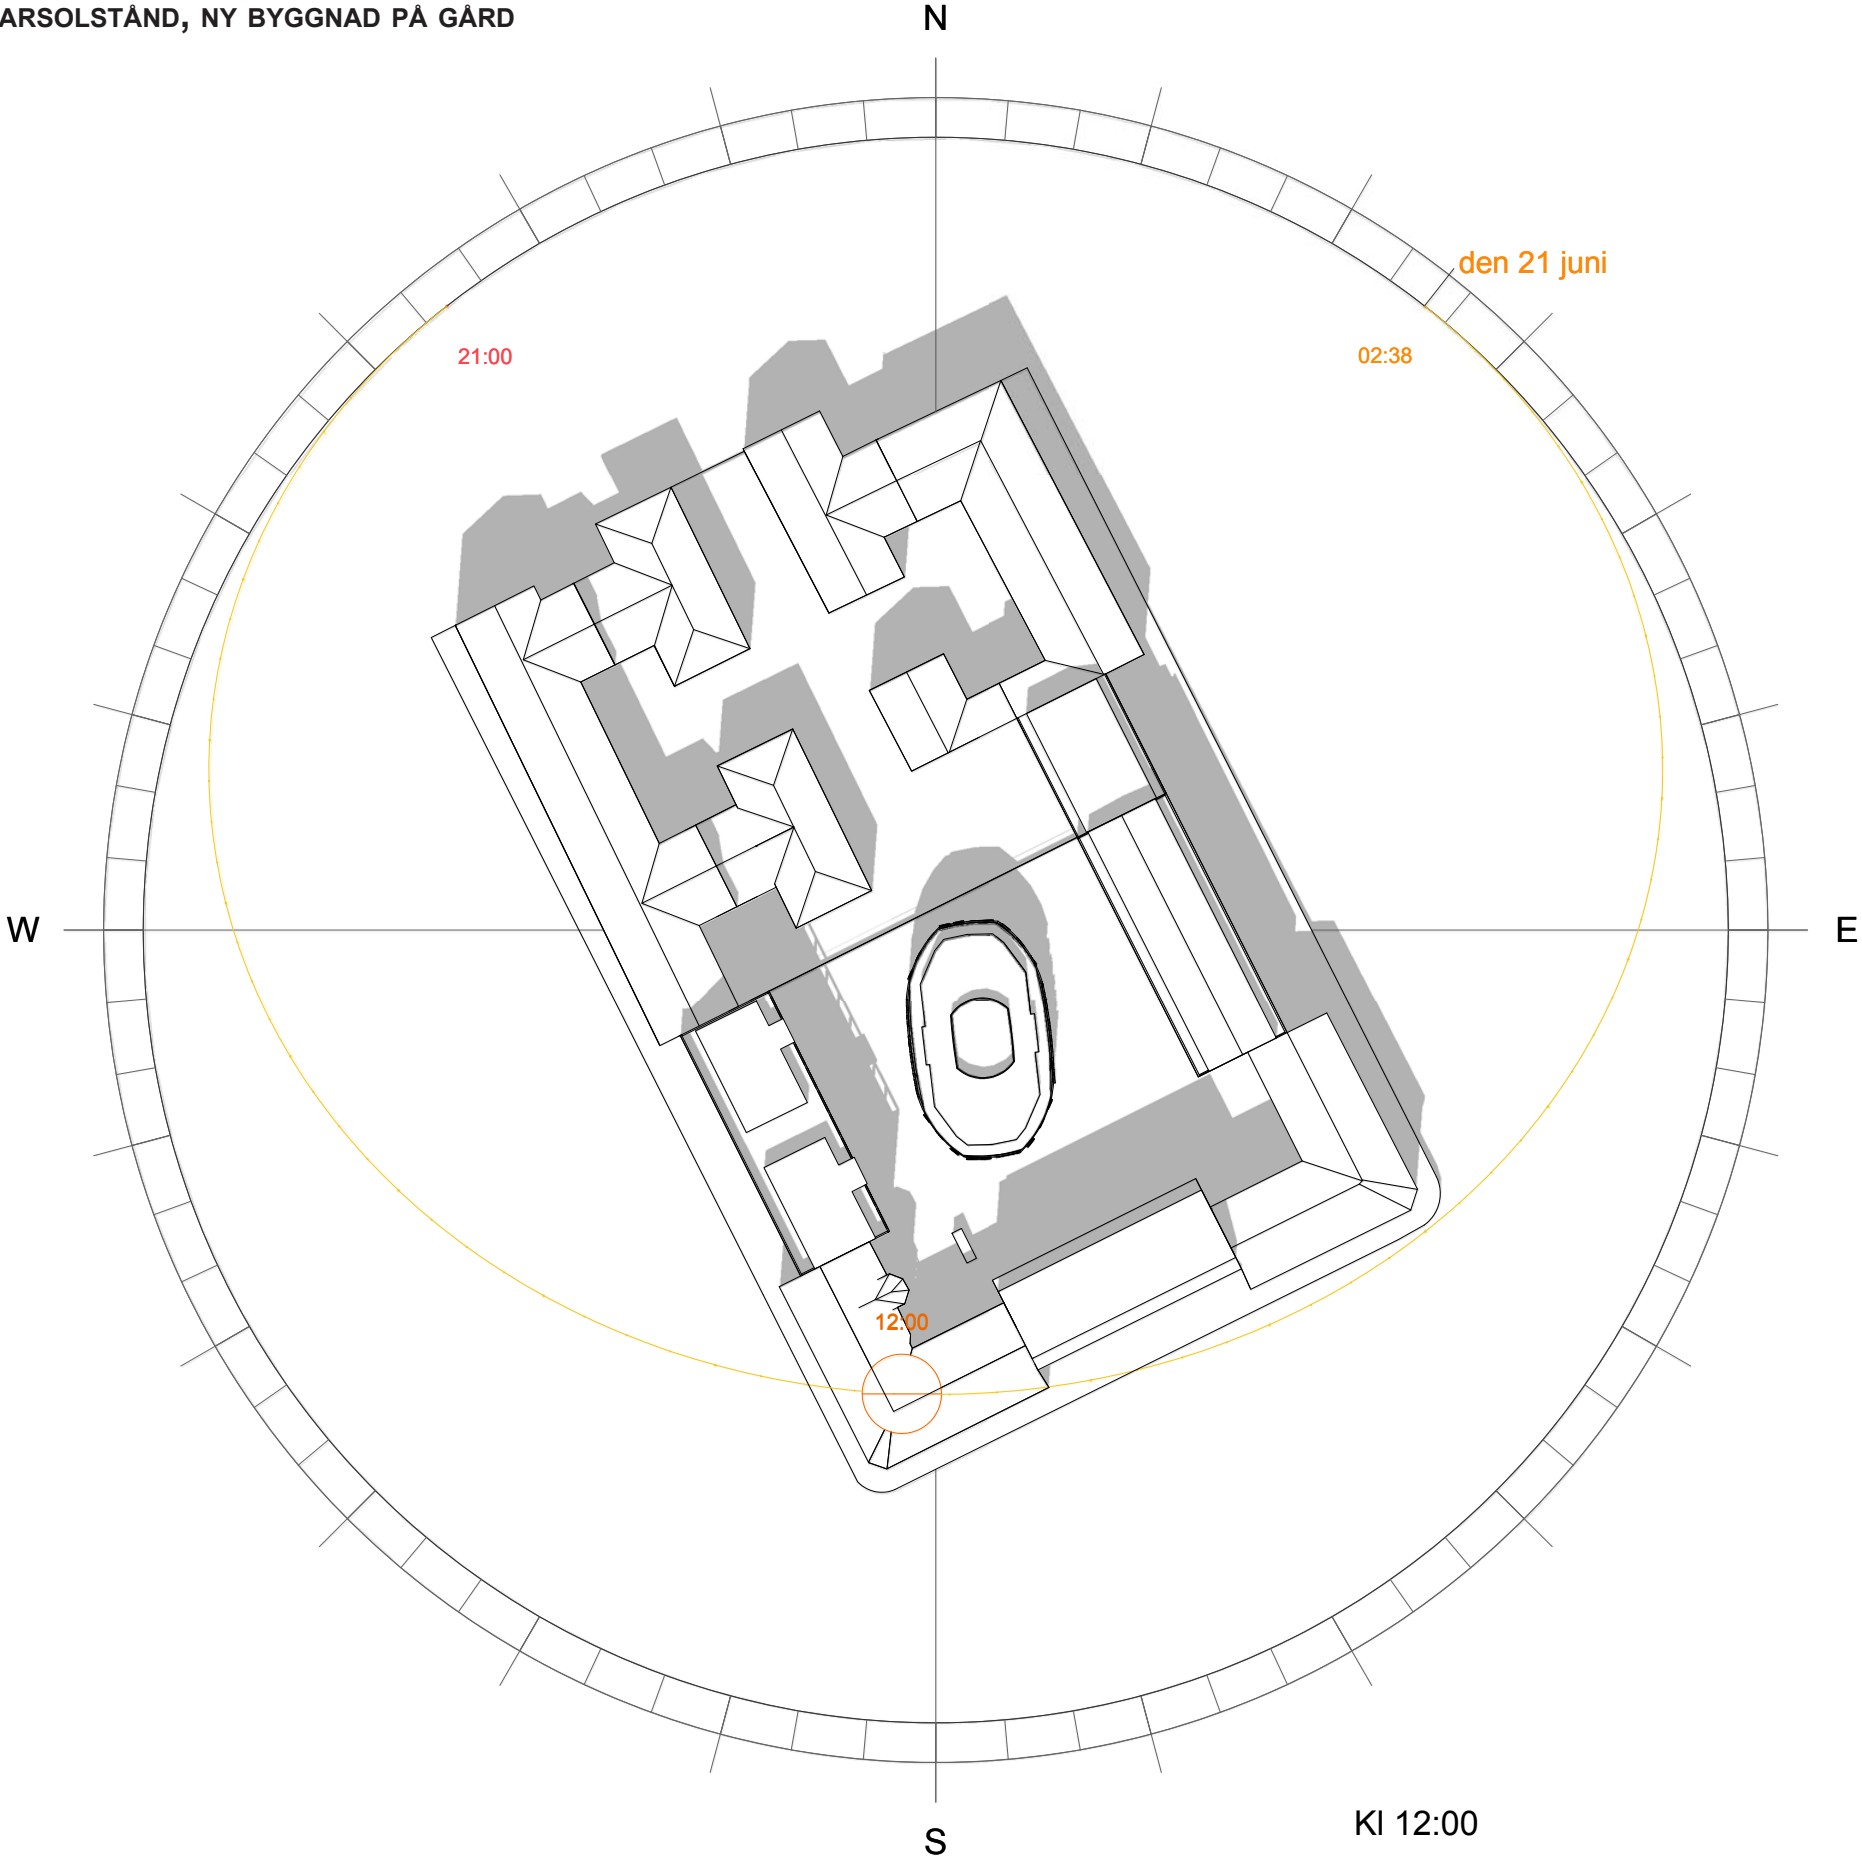

Inkom till Stockholms stadsbyggnadskontor - 2016-07-07, Dnr 2016-02546



VÅR- OCH HÖSTDAGJÄMNING, BEFINTLIG SITUATION

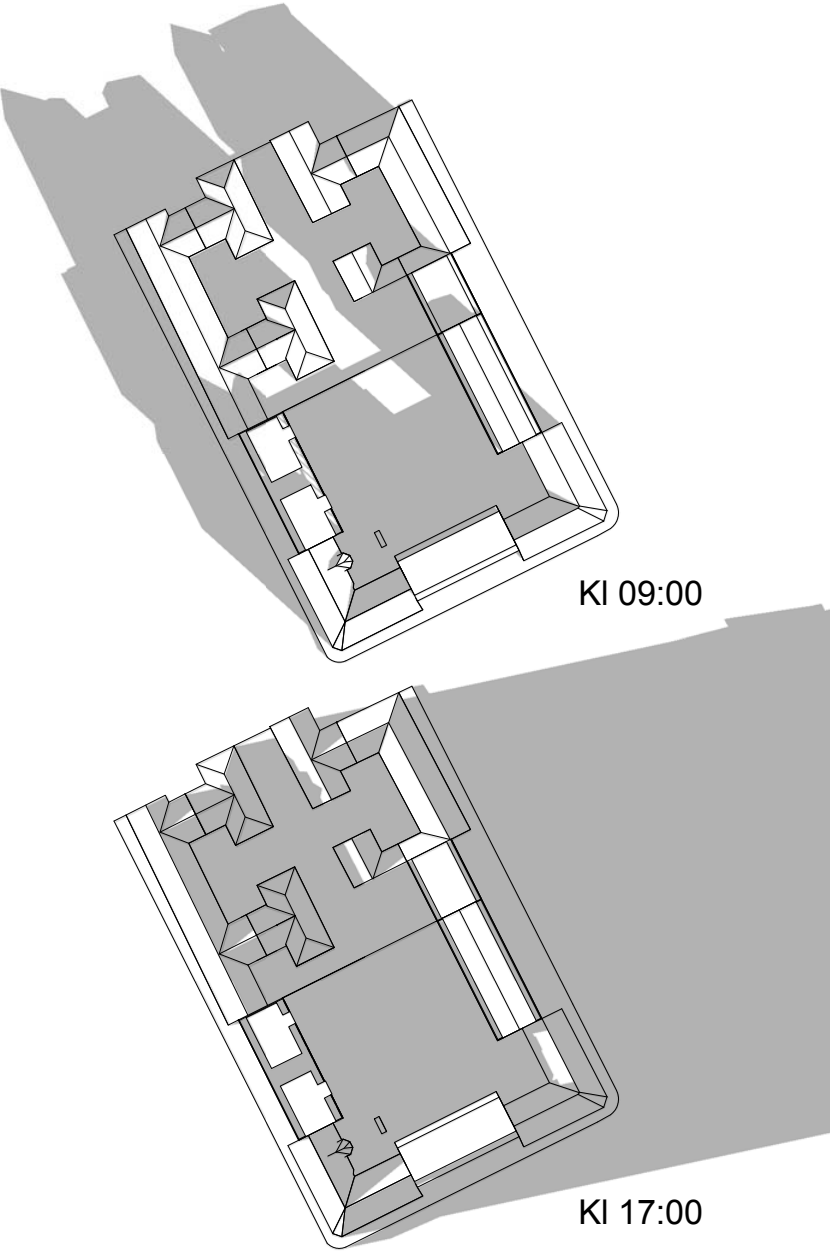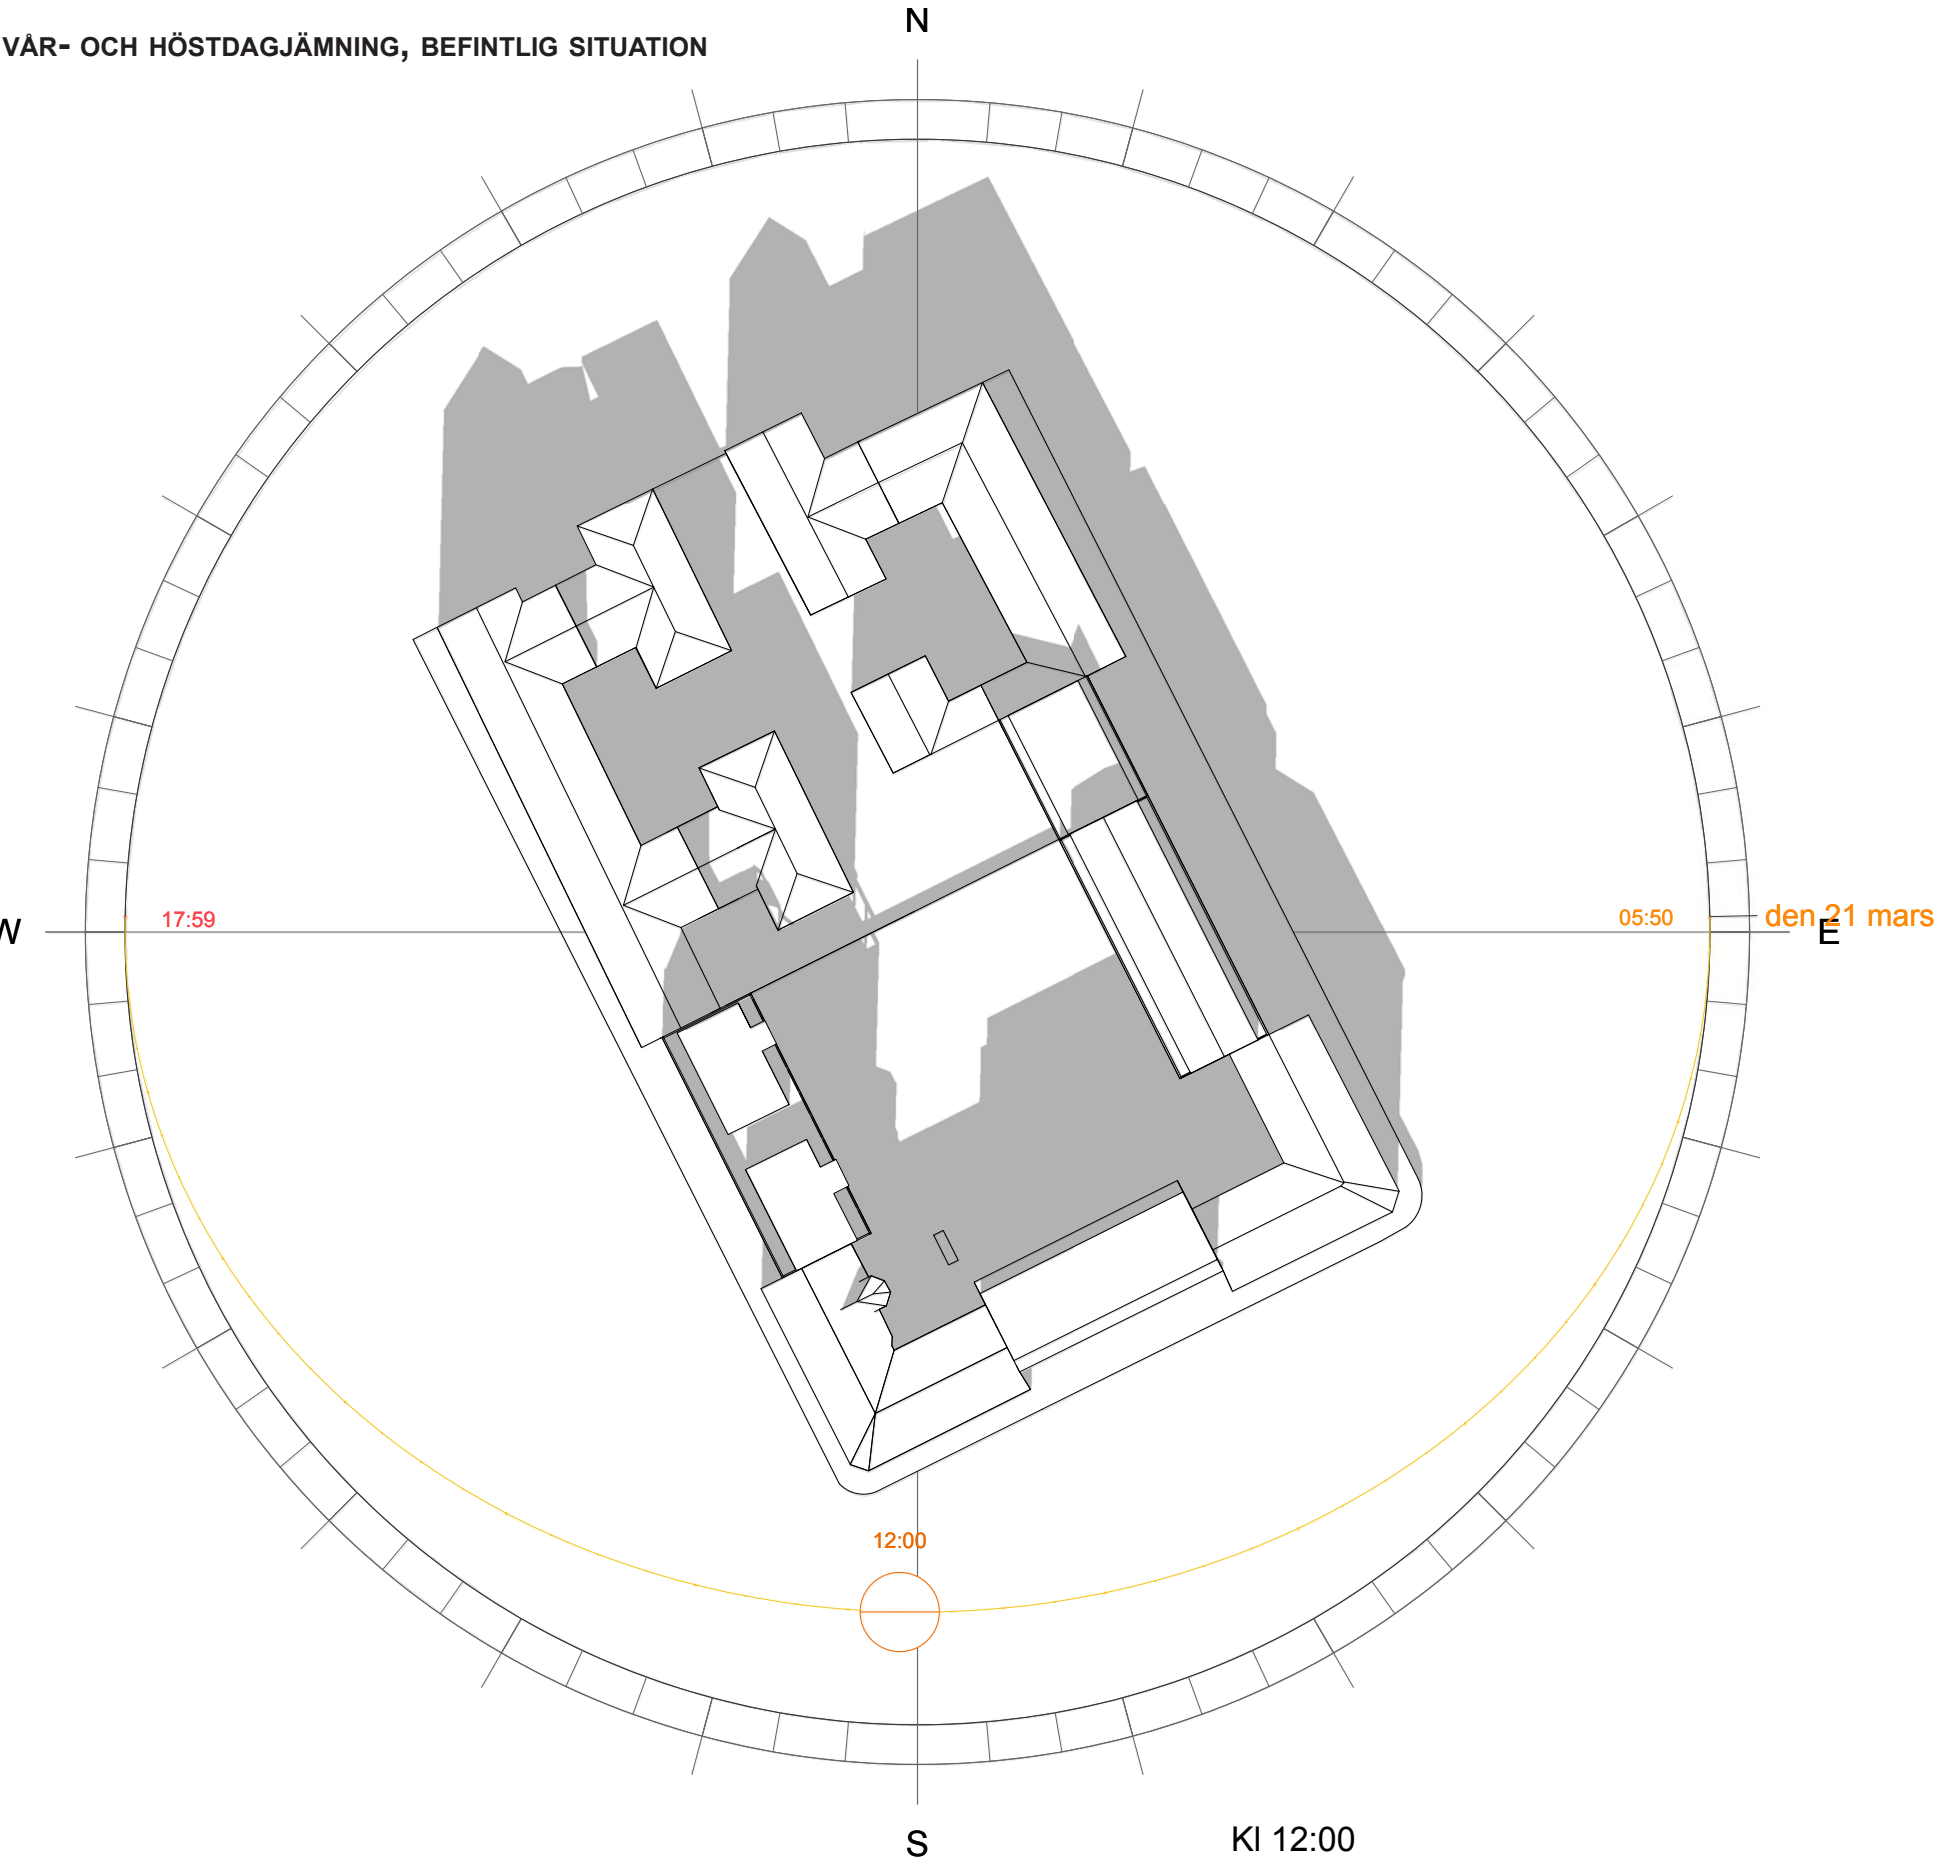

Inkom till Stockholms stadsbyggnadskontor - 2016-07-07, Dnr 2016-02546



VÅR- OCH HÖSTDAGJÄMNING, NY BYGGNAD PÅ GÅRD

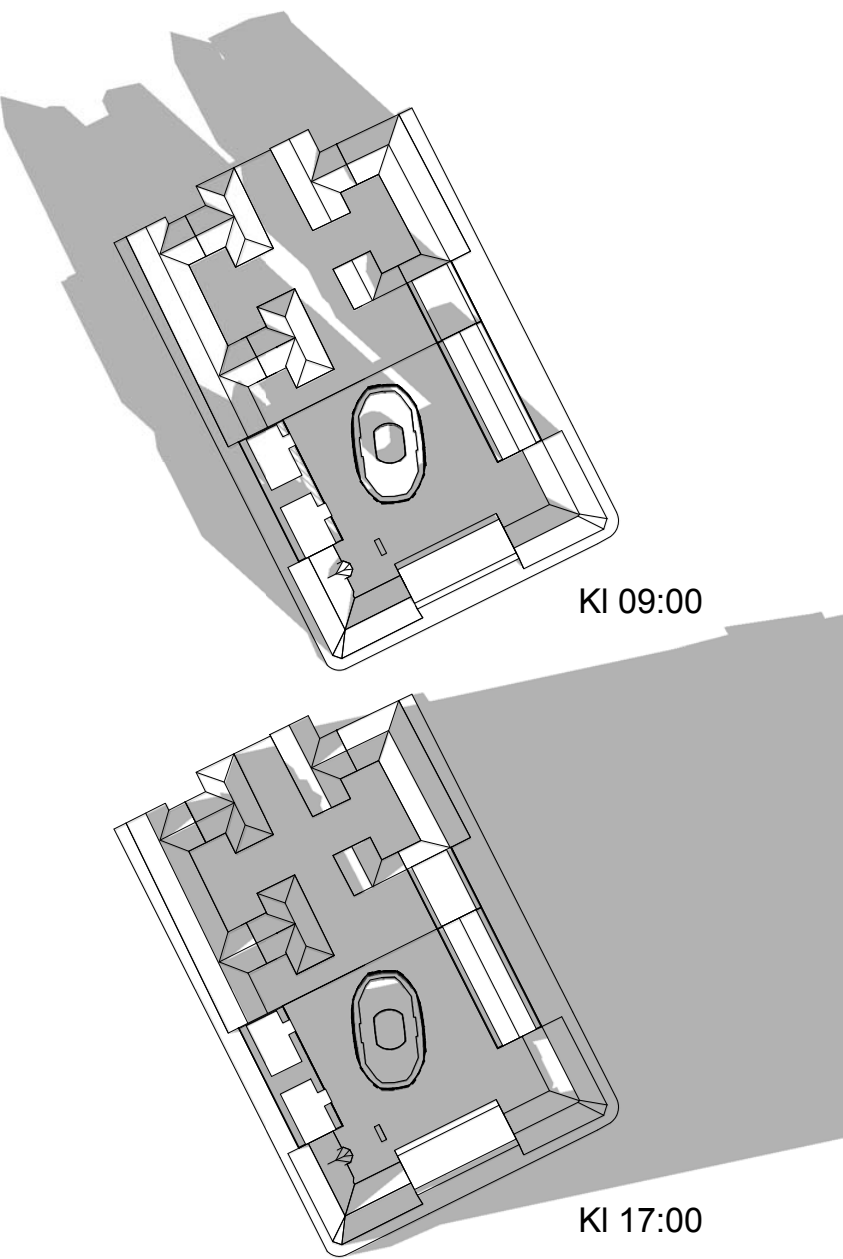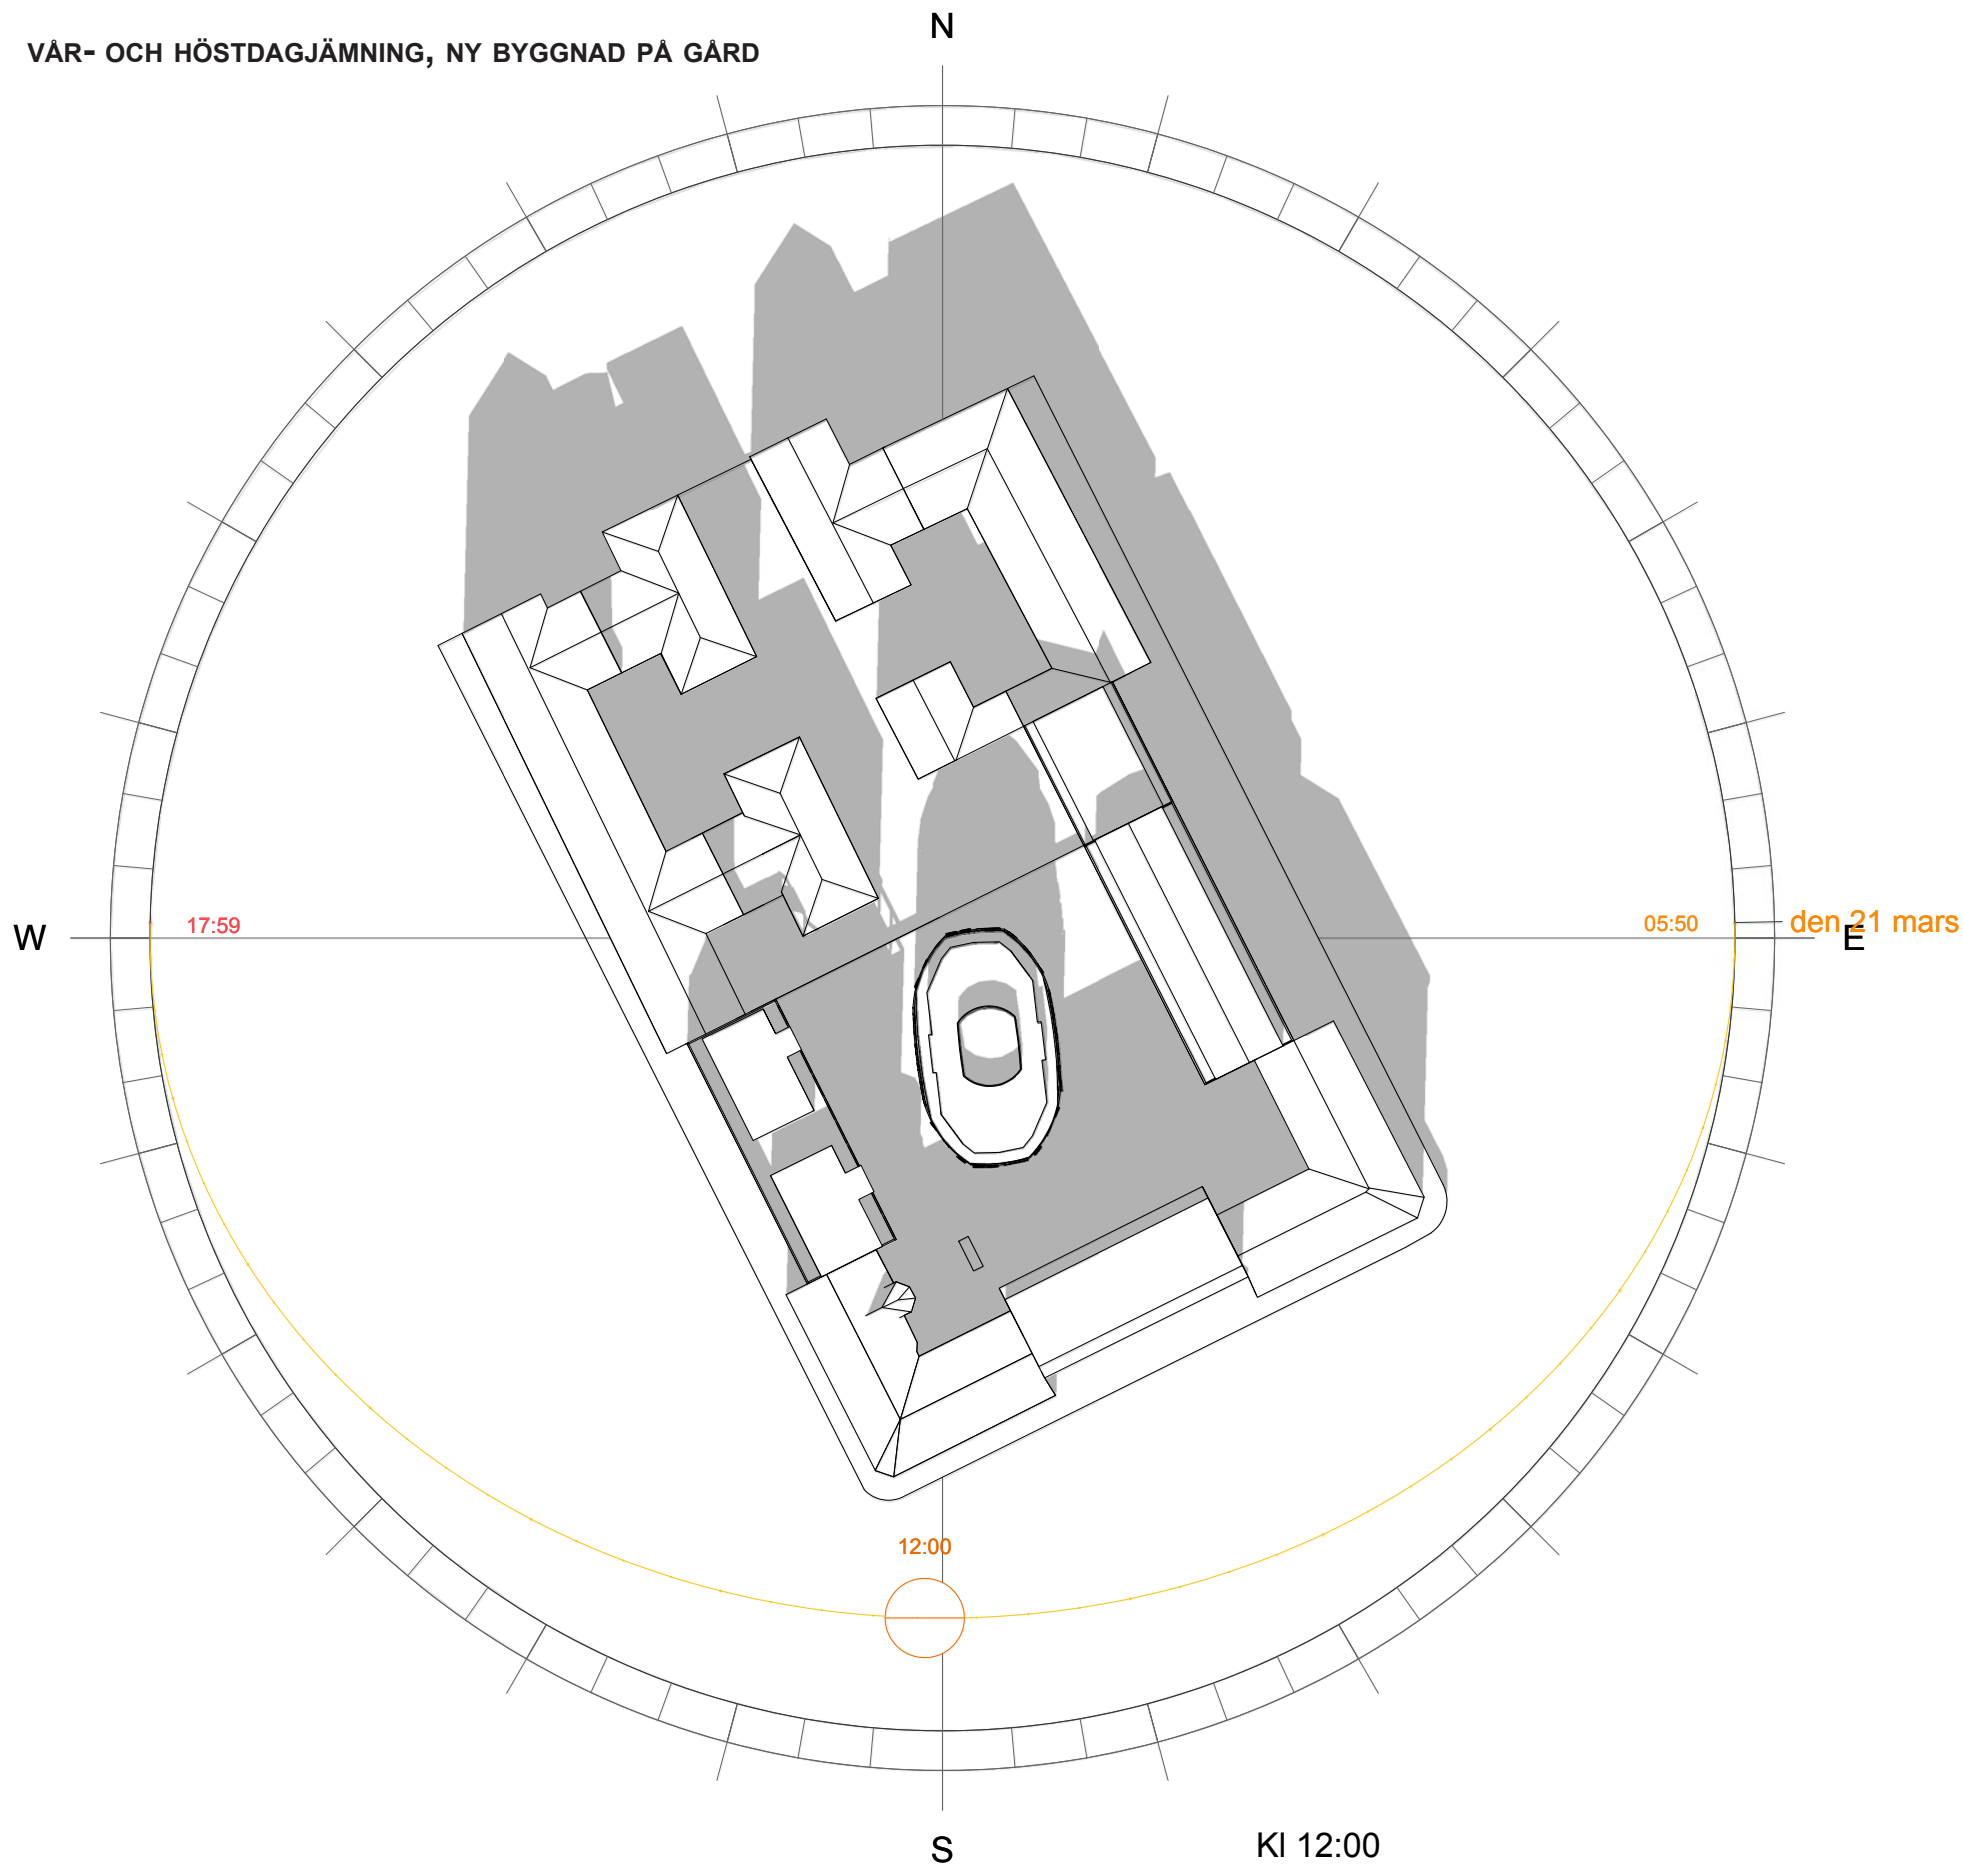

Inkom till Stockholms stadsbyggnadskontor - 2016-07-07, Dnr 2016-02546

