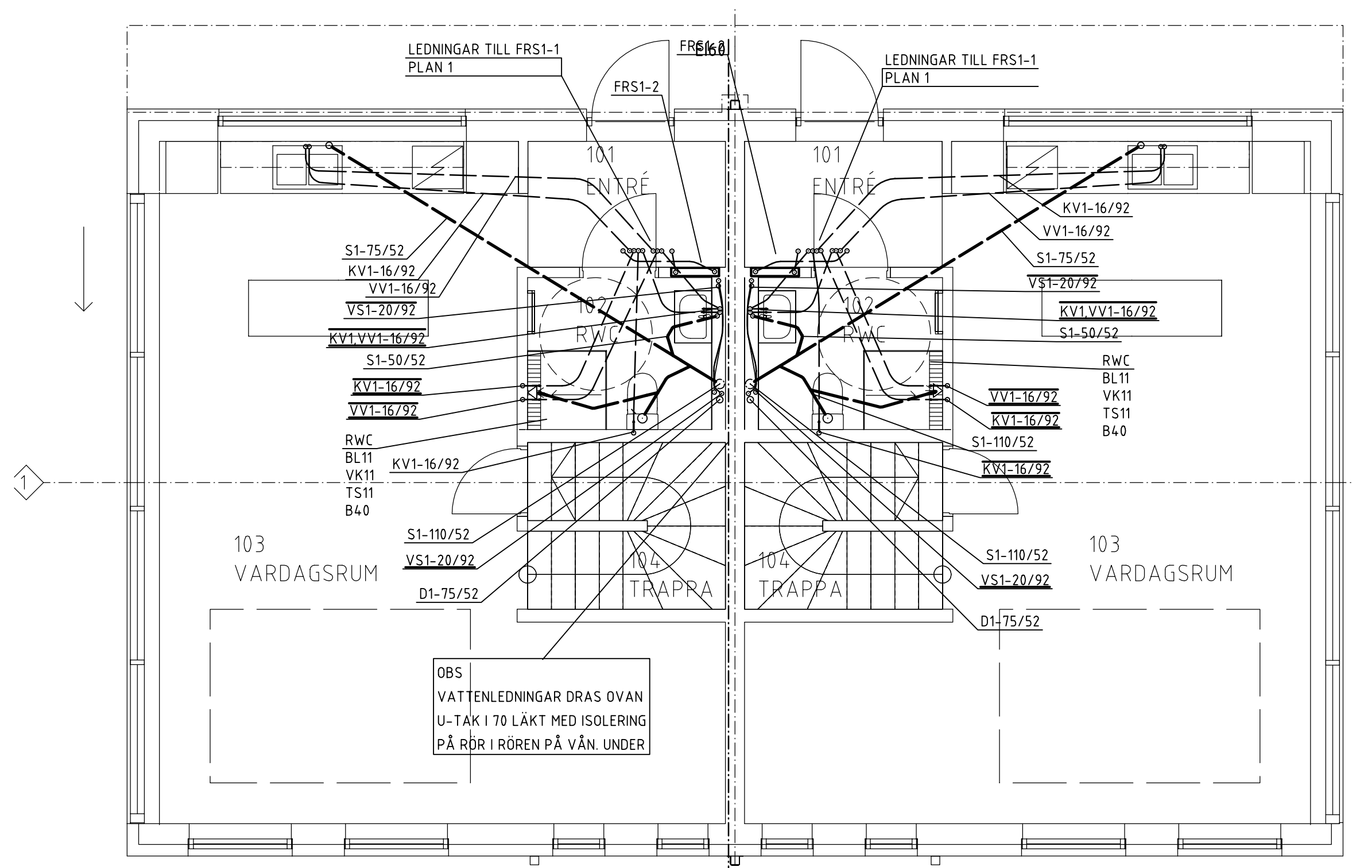

PLAN 1

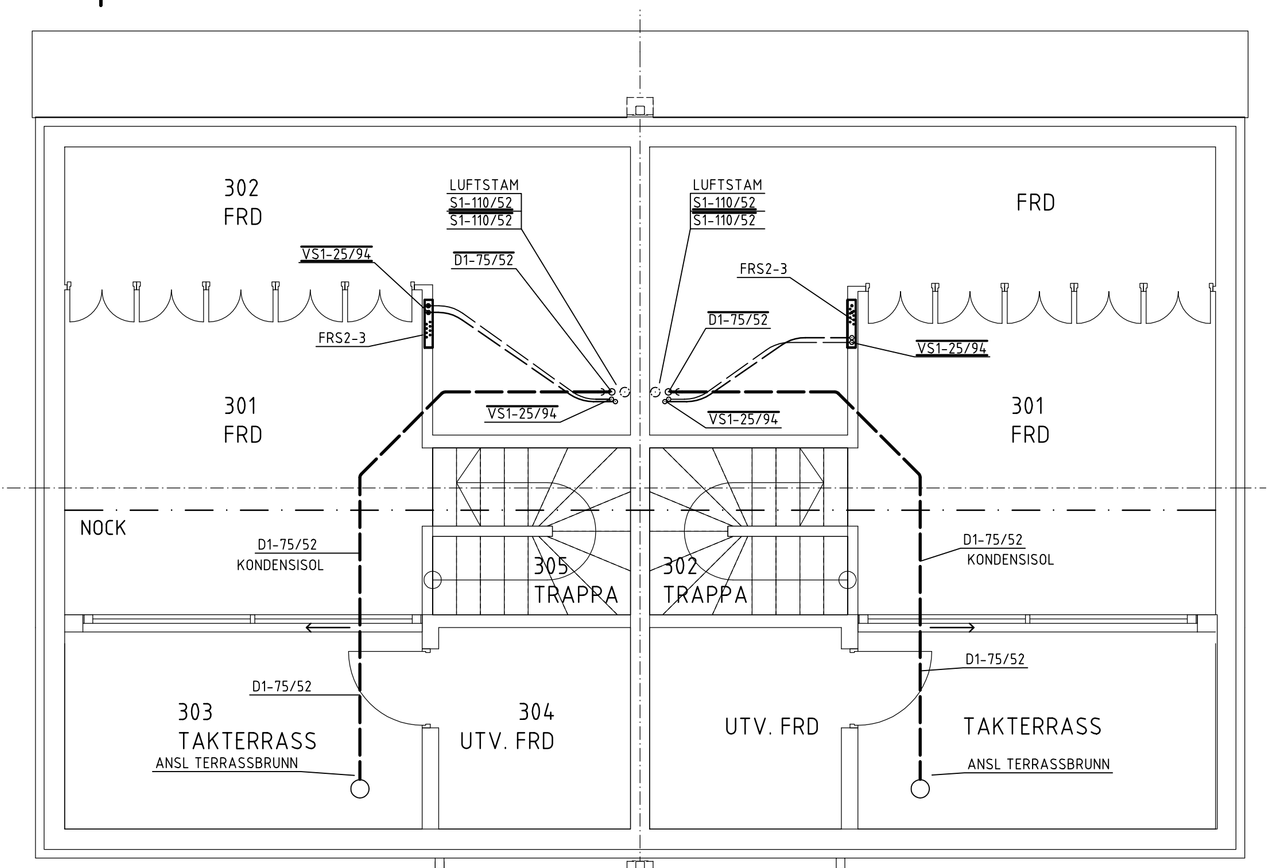

PLAN 3

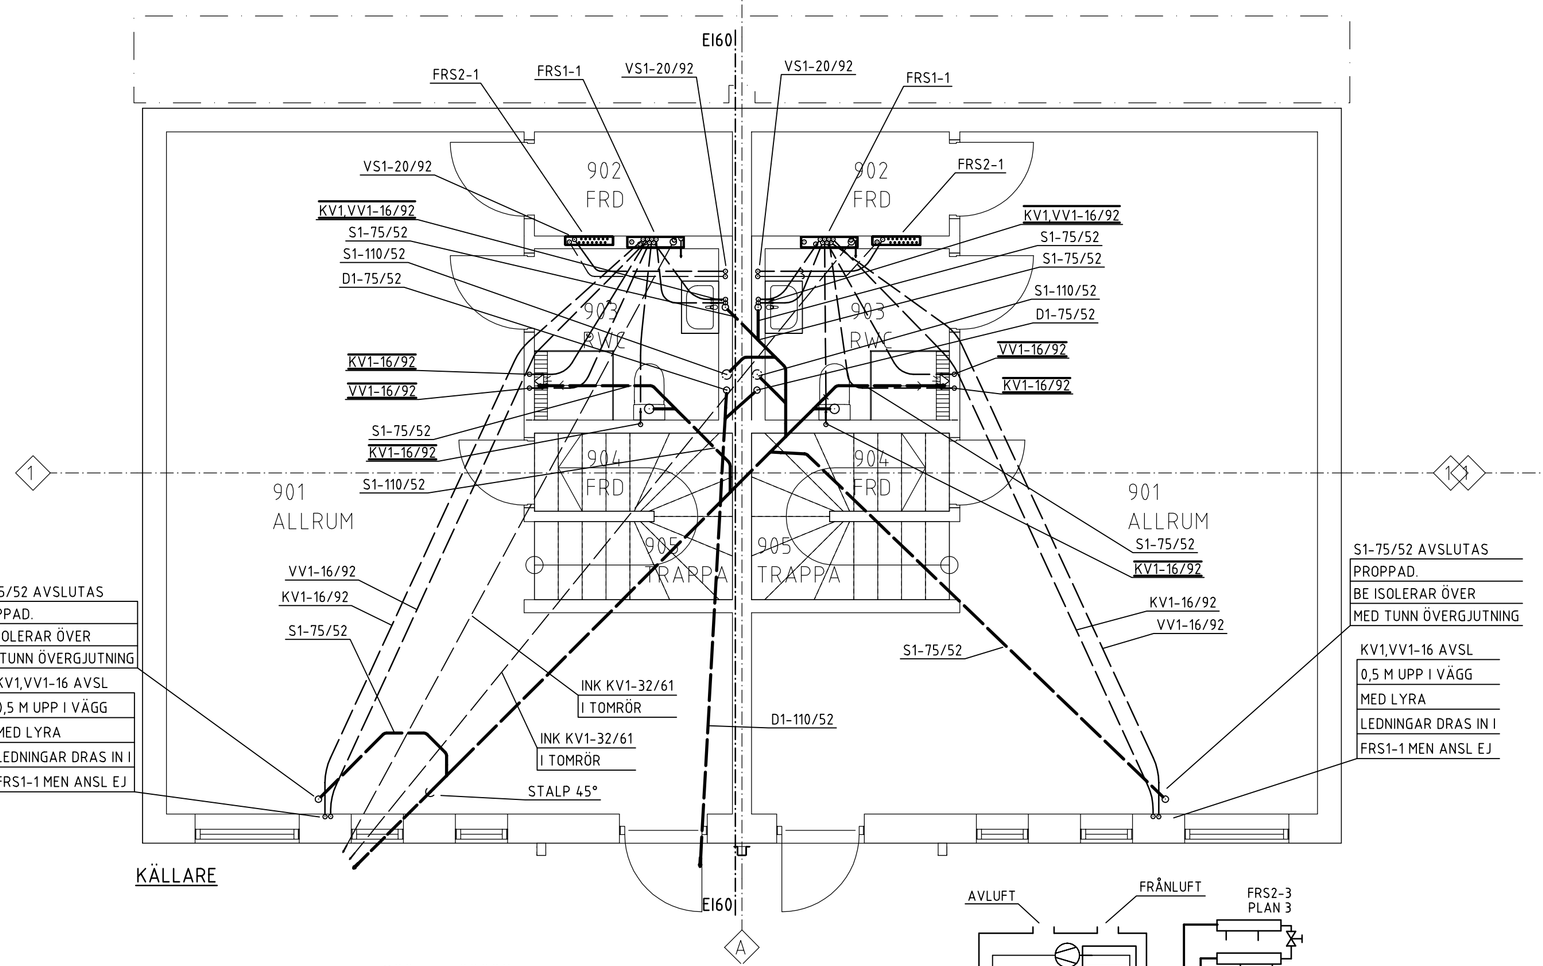

KÄLLARE

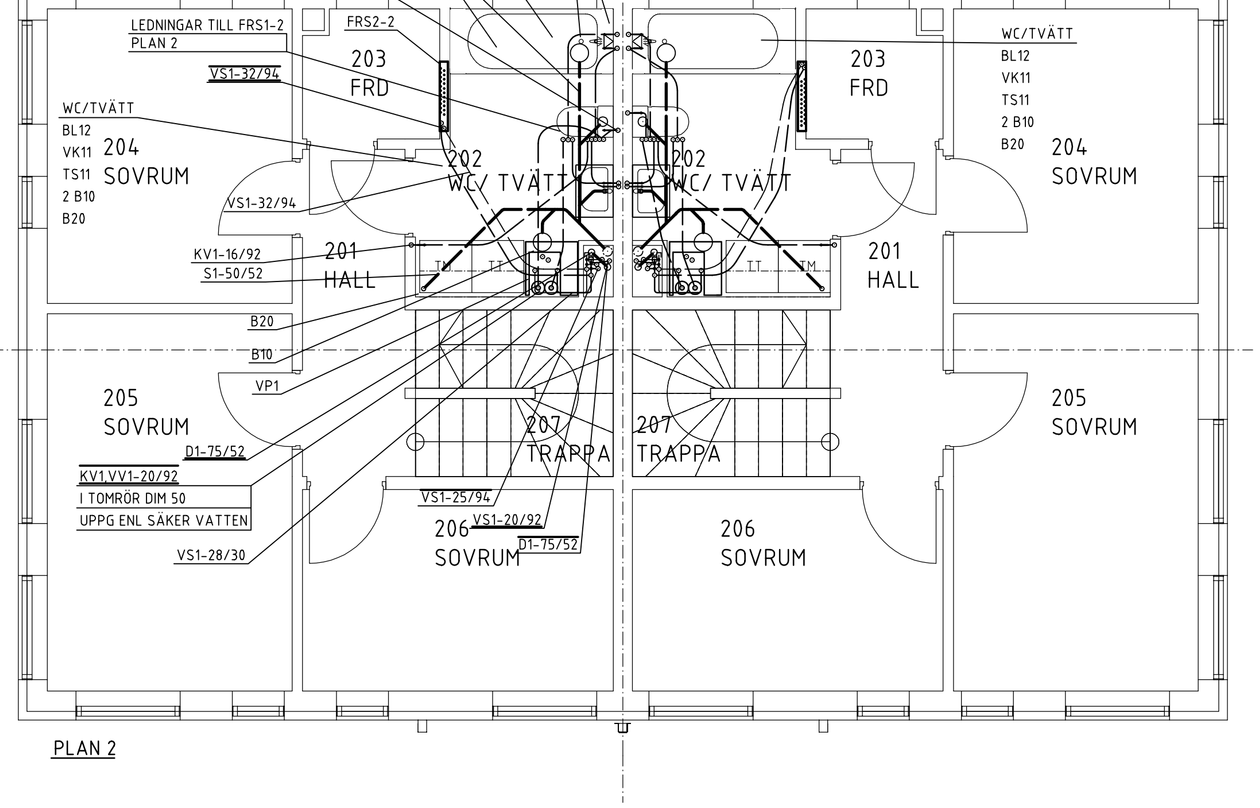

PLAN 2

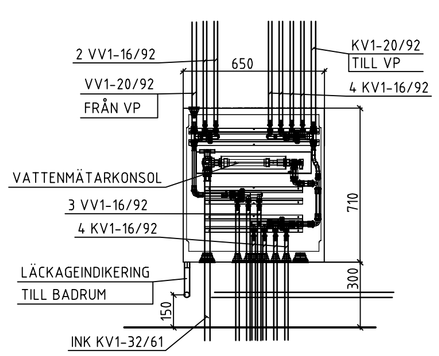

SEKTION FRS1-1
SKALA 1:20

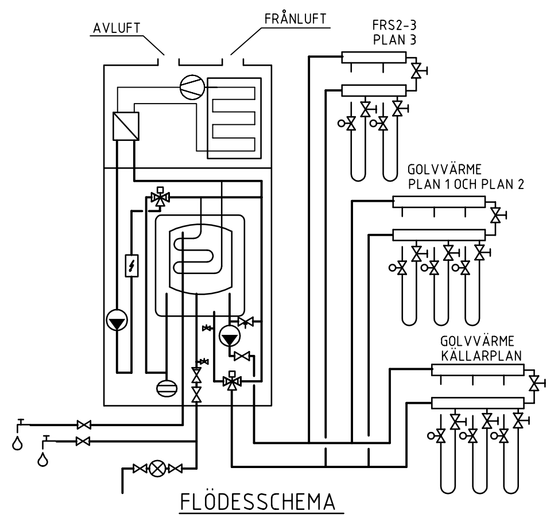

FLÖDESSCHEMA

FÖRKLARINGAR

SYSTEMKOD — RÖRMATERIALKOD
KV1-15/32-1A
RÖRDIMENSION — YTBEKLÄDNAD — ISOLERING

SYSTEMKOD
- S1 SPILLVATTEN
- KV1 TAPPKALLVATTEN
- VV1 TAPPVARMVATTEN
- VVC1 VARMVATTENCIRKULATION
- VS1 VÄRME SEKUNDÄR

RÖRMATERIALKOD
- 29 ELFÖRZINKADE STÅLRÖR TYP MA PRESS
- 30 KOPPARRÖR
- 32 KOPPARRÖR, FÖRKROMADE
- 50 GJUTJÄRNSRÖR TYP MA RÖR
- 51 MARKAVLOPPSRÖR
- 52 INOMHUSAVLOPPSRÖR, PIPELIFT TYP NORDIC.
- 61 TAPPKALLVATTENLEDNING TYP PEM SLANG
- 92 LEDNINGAR AV DIFFUSIONSTÄTA PLASTRÖR MED TOMRÖR TYP LKs PEX
- 94 LEDNINGAR AV DIFFUSIONSTÄTA PLASTRÖR TYP LKs PAL

ISOLERING
- 1 SERIE 1
- 2 SERIE 2

YTBEKLÄDNAD
- A PLASTPLÅT
- B AL-FÖLIE

ÖVRIGT
- BL11 TERMOSTATDUSCHBLANDARE MED DUSCHANORDNING
- BL12 BADKARSBLANDARE MED DUSCHANORDNING
- BL21 DISKBÄNKSBLANDARE MED DM AVST
- TS11 TVÄTTSTÄLL MED TVÄTTSTÄLLSBLANDARE
- VK11 VATTENKLOSETT
- VUK1 VATTENUTKASTARE
- B10 GOLVBRUNN AV PLAST, PURUS ODEN ELLER LIKV
- B11 GOLVBRUNN AV PLAST, MED LUKTSTOPP
- B15 GOLVBRUNN AV PLAST, TYP DUCSHBRUNN
- AV11V AVSTÄNGNINGSVENTIL TYP BALLOFIX MED VRED
- AV20-29 AVSTÄNGNINGSVENTIL FÖR TAPPVATTEN BELUCO TYP BA 3406
- BV61 BACKVENTIL FÖR VÄRMEVATTEN
- RV22 INJUSTERINGSVENTIL FÖR TAPPVATTEN
- RV24 VVC-VENTIL TYP TA-THERM
- RV62 INJUSTERINGSVENTIL FÖR VÄRMEVATTEN
- FRS1-1 TAPPVATTENSKÅP MED MÄTARKONSOL FÖR SERVISMÄTARE
- FRS1-2 TAPPVATTENSKÅP TYP UNI 550.
- FRS2-1 GOLVVÄRMESKÅP BREDD 550 (3 SLINGOR)
- FRS2-2 GOLVVÄRMESKÅP BREDD 800 (7 SLINGOR)
- FRS2-1 GOLVVÄRMESKÅP BREDD 550 (2 SLINGOR)

SKALSTOCK 1:50
0 0,5 1 2,5 5 m

BET	ANT	ÄNDRINGEN AVSER	SIGN	DATUM

GRANSKNINGSHANDLING

STUREBY STADSVILLOR
TUSSMÖTETORPET 19
TUSSMÖTEVÄGEN 236, 122 64 ENSKEDE

NINE DOORS PROPERTIES

A	LILJEWALL ARKITEKTER AB	010-205 10 80
K	Knut Jönsson Ingenjörsbyrå AB	.
V	Pelator VVS projektering AB	.
E	ELdesign Ingenjörsbyrå AB	.

UPPDRAG NR	RITAD AV	HANDLÄGGARE
16157	LBT	LBT
DATUM	ANSVARIG	
2016-12-01	LBT	

NYBYGGNAD AV STADSVILLOR
HUS A, PLANER DETALJER OCH FLÖDESCHEMA
VÄRME OCH SANITET

SKALA	NUMMER	BET
1:50	V52-1-1101	-

Inkom till Stockholms stadsbyggnadskontor - 2016-12-05, Dnr 2015-19935