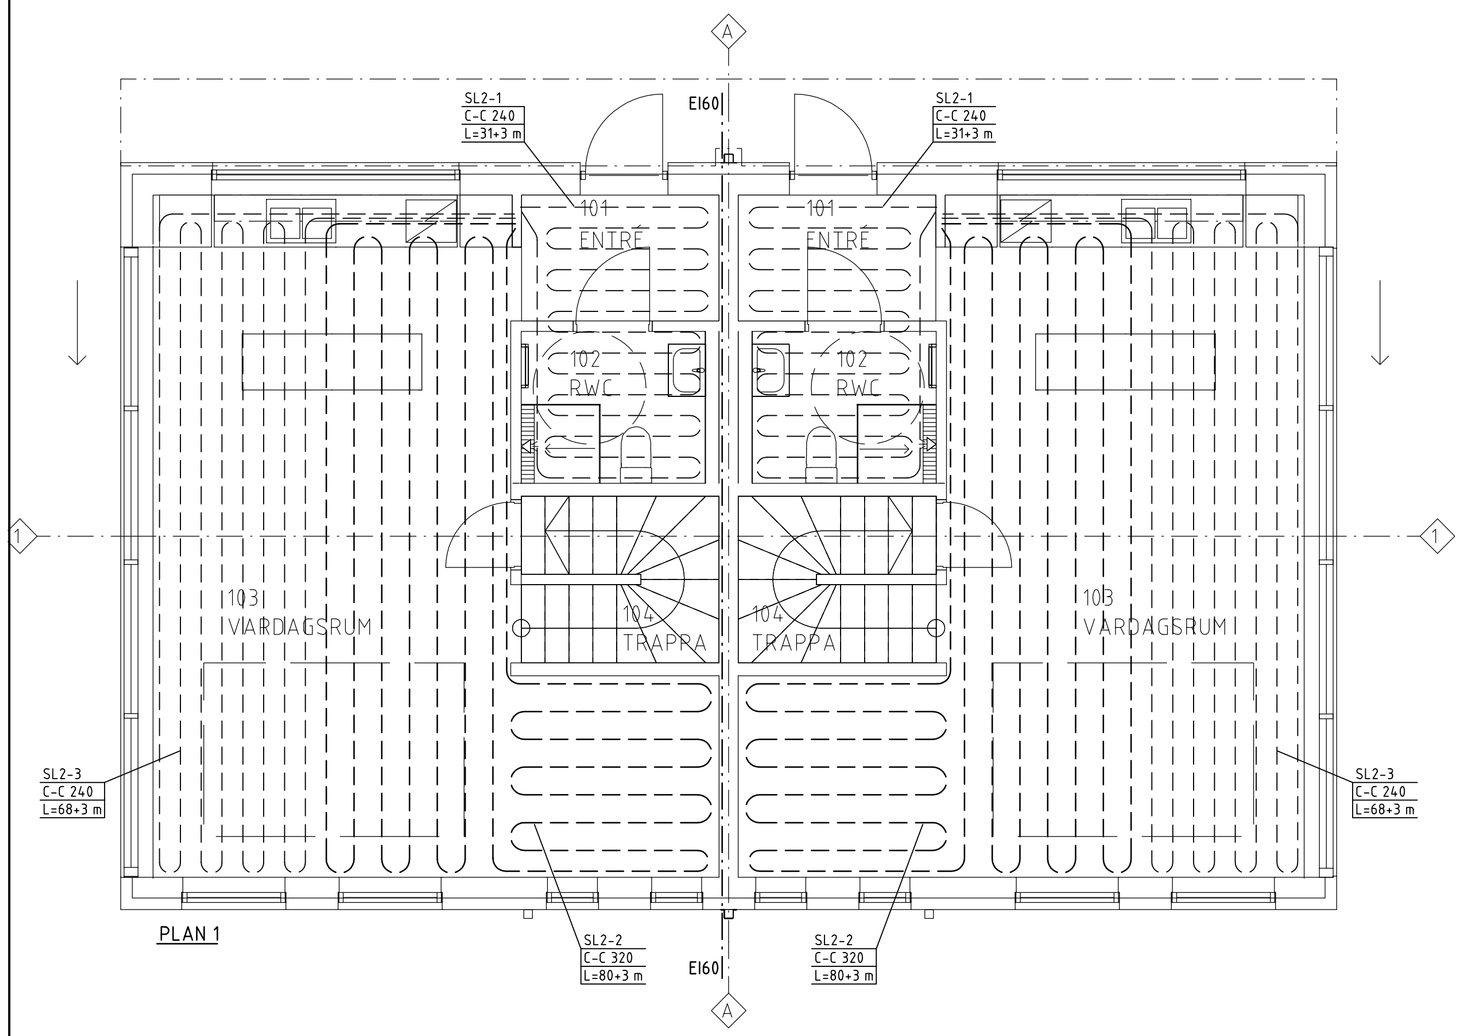

PLAN 1

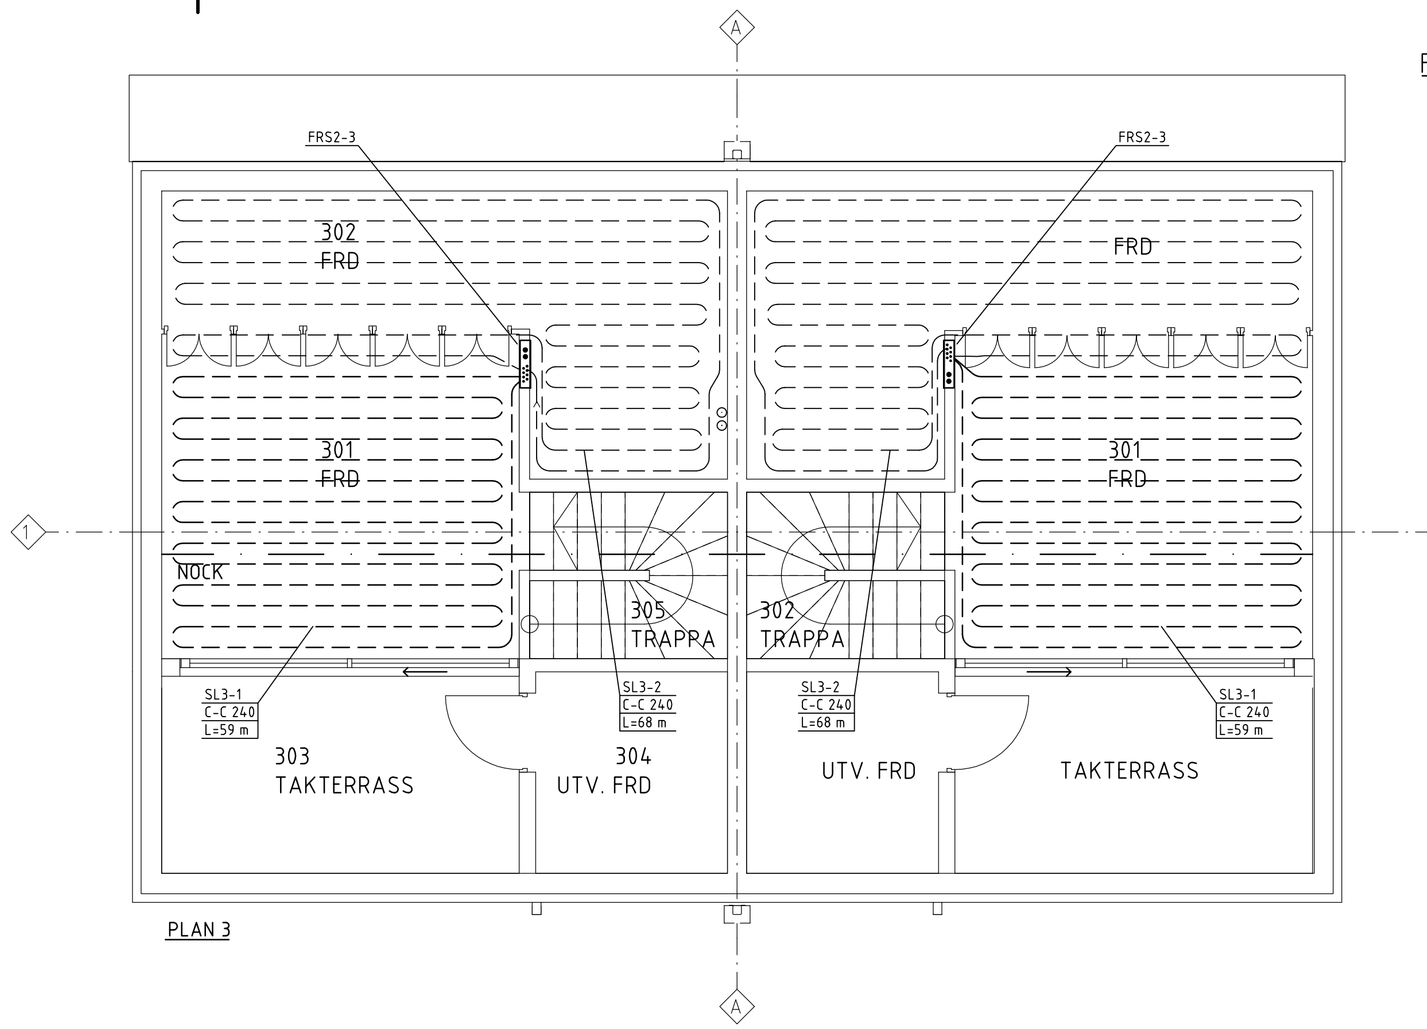

PLAN 3

FÖRKLARINGAR

SYSTEMKOD / RÖRMATERIALKOD / RÖRDIMENSION / YTBEKLÄDNAD / ISOLERING

KV1-15/32-1A

SYSTEMKOD

S1	SPILLVATTEN
KV1	TAPPKALLVATTEN
VV1	TAPPVARMVATTEN
VVC1	VARMVATTENCIRKULATION
VS1	VÄRME SEKUNDÄR

RÖRMATERIALKOD

29	ELFÖRZINKADE STÅLRÖR TYP MA PRESS
30	KOPPARRÖR
32	KOPPARRÖR, FÖRKROMADE
50	GJUTJÄRNSRÖR TYP MA RÖR
51	MARKAVLOPPSRÖR
52	INOMHUSAVLOPPSRÖR, PIPELIFT TYP NORDIC.
61	TAPPKALLVATTENLEDNING TYP PEM SLANG
92	LEDNINGAR AV DIFFUSIONSTÄTA PLASTRÖR MED TOMRÖR TYP LKs PEX
94	LEDNINGAR AV DIFFUSIONSTÄTA PLASTRÖR TYP LKs PAL

ISOLERING

1	SERIE 1
2	SERIE 2

YTBEKLÄDNAD

A	PLASTPLÅT
B	AL-FÖLIE

ÖVRIGT

BL11	TERMOSTATDUSCHBLANDARE MED DUSCHANORDN
BL12	BADKARSBLANDARE MED DUSCHANORDN
BL21	DISKBÄNKSBLANDARE MED DM AVST
TS11	TVÄTTSTÄLL MED TVÄTTSTÄLLSBLANDARE
VK11	VÄGGHÄNGD WC-STOL MED GEBERITFIXTUR
VK11	GOLVSTÅENDE WC-STOL
VUK1	VATTENUTKASTARE
B10	GOLVBRUNN AV PLAST, PURUS ODEN ELLER LIKV
B11	GOLVBRUNN AV PLAST, MED LUKTSTOPP
B15	GOLVBRUNN AV PLAST, TYP DUCSHBRUNN
MC	RADIATORER AV LENHOVDAS FABR TYP PANELRADIATOR LP, MED TA-KOPPEL OCH MAXBEGRÄNSAD VENTIL
QX	INFÄLLD GOLVKONVEKTOR MED FLÄKT AV LENHOVDAS FABR TYP KATHERM QX, KOMPLETT MED RADIATORVENTIL OCH RUMSTERMOSTAT
HT1	HANDUKSTORK VIRABS TYP KOMFORT BÖJD 8050 I FÖRKROMAT UTFÖRANDE KOMPLETT MED VATTEN ELANSLUTNING
AV11V	AVSTÄNGNINGSVENTIL TYP BALLOFIX MED VRED
AV20-29	AVSTÄNGNINGSVENTIL FÖR TAPPVATTEN BELUCO TYP BA 3406
BV61	BACKVENTIL FÖR VÄRMEVATTEN
RV22	INJUSTERINGSVENTIL FÖR TAPPVATTEN
RV24	VVC-VENTIL TYP TA-THERM
RV62	INJUSTERINGSVENTIL FÖR VÄRMEVATTEN
FRS1	TAPPVATTENSKÅP MED MÄTARKONSOL FÖR SERVISMÄTARE
FRS2	FÖRDELARSGÅP MED SHUNTGRUPP OCH GOLVVÄRMEFÖRDELARE
FRS3	FÖRDELARSKÅP FÖR RADIATORER

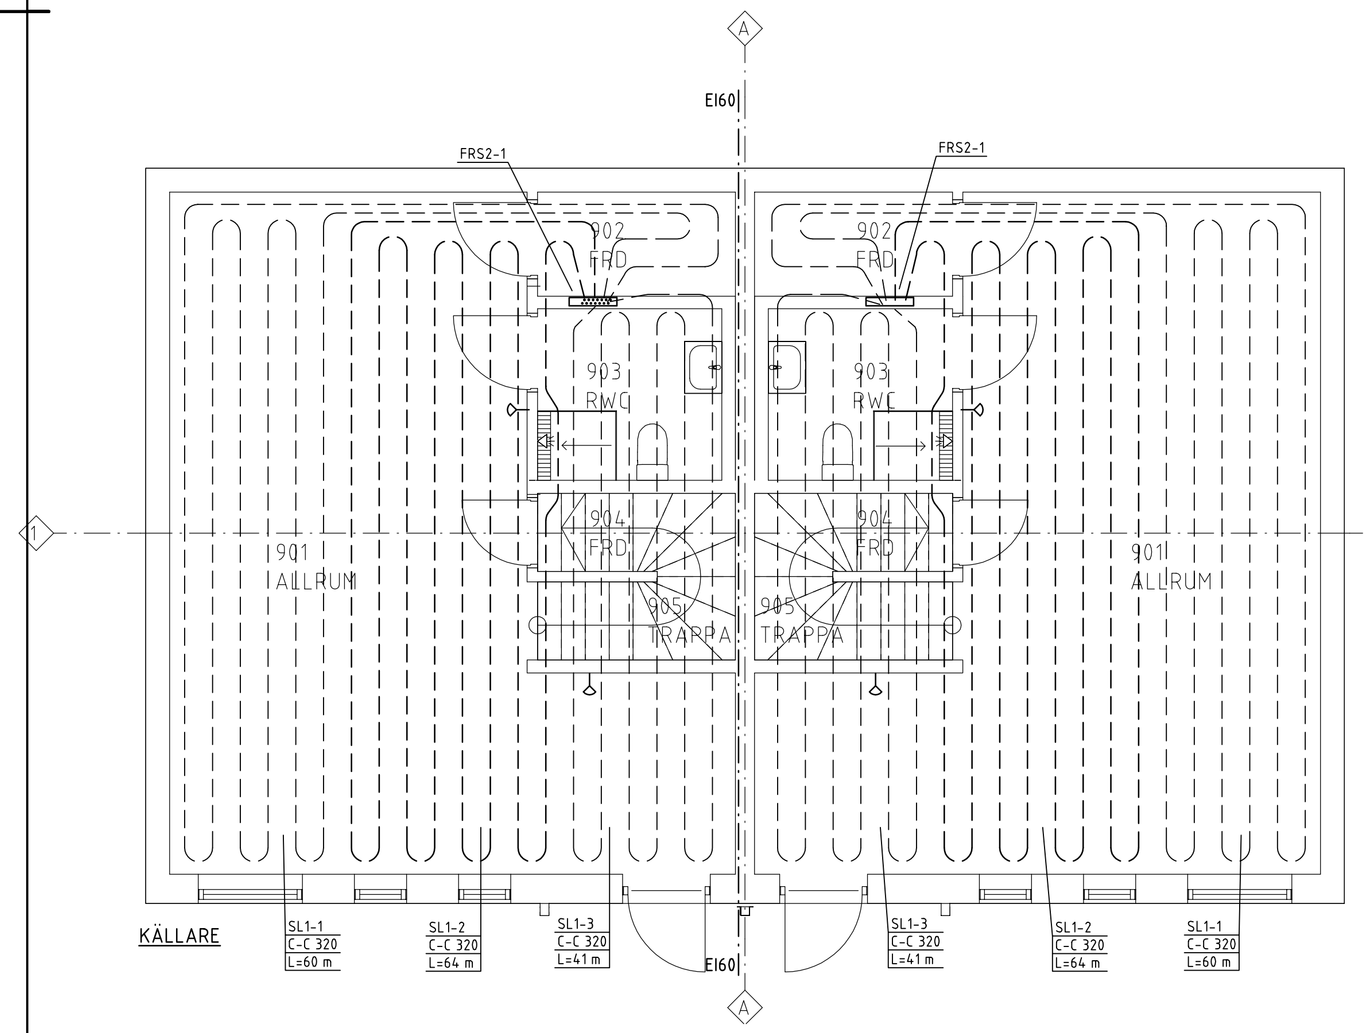

KÄLLARE

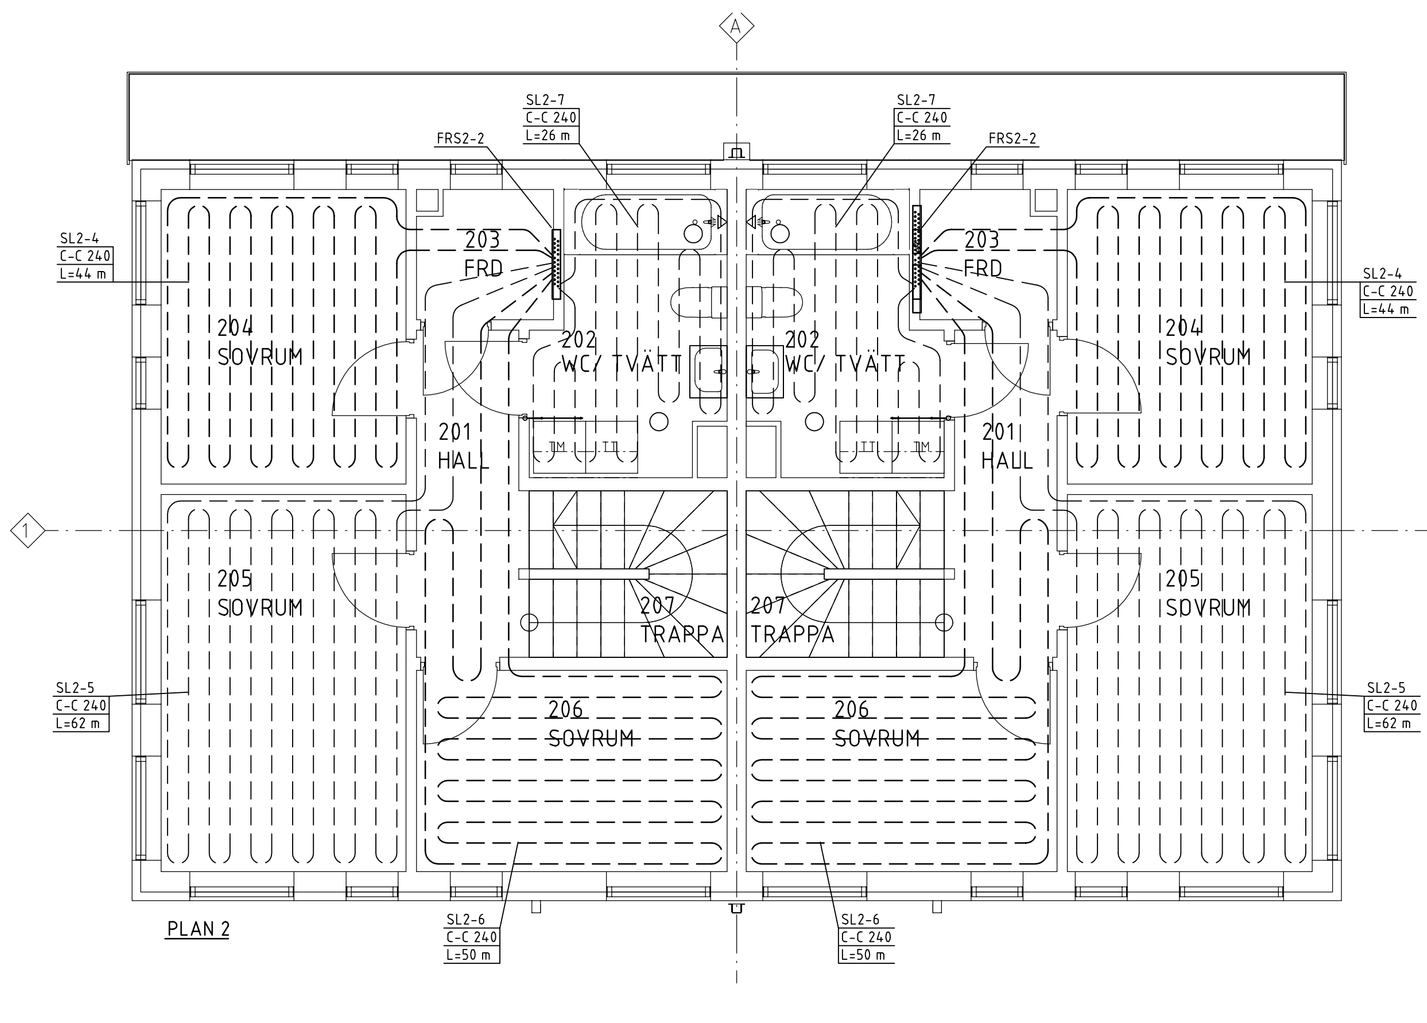

PLAN 2

SKALSTOCK 1:50

0 0,5 1 2,5 5 m

BET	ANT	ÄNDRINGEN AVSER	SIGN	DATUM

GRANSKNINGSHANDLING

STUREBY STADSVILLOR
TUSSMÖTETORPET 19
TUSSMÖTEVÄGEN 236, 122 64 ENSKEDE

NINE DOORS PROPERTIES

	A	LILJEWALL ARKITEKTER AB	010-205 10 80
	K	Knut Jönsson Ingenjörsbyrå AB	.
X	V	Pelator VVS projektering AB	.
	E	Eldesign Ingenjörsbyrå AB	.

UPPDRAG NR	RITAD AV	HANDLÄGGARE
16157	LBT	LBT
DATUM	ANSVARIG	
2016-12-01	LBT	

NYBYGGNAD AV STADSVILLOR
HUA A, PLANER OCH DETALJER
GOLVVÄRME

SKALA	NUMMER	BET
1:50	V56-1-1101	-

Inkom till Stockholms stadsbyggnadskontor - 2016-12-05, Dnr 2015-19935