FÖRKLARINGAR

F1, A1	KANAL AV VARMFÖRZINKAD STÅLPLÅT
F5	FLEXIBEL KANAL, REC:s TYP DRASUTEN
A6	KONDENSISOLERAD KANAL, REC:s TYP KONDENSDRASUTEN
-B1	UTVÄNDIG BRANDISOLERING 30 mm MED NÄTMATTA
-K1	UTVÄNDIG ISOLERING TYP REC:S KONDENSSTRUMPA TYP PE30
LD12	CIRKULÄR LJUDDÄMPARE, LINDAB:S TYP LRCA ELLER LIKV.
UD1	UTELUFTSDON TYP FRESH 90-db ELLER LIKV
FD1	KONTROLLVENTIL, FLÄKTWOODS TYP KGEB ELLER LIKV
SPK1	SPISFLÄKT SOM TILLHANDAHÅLLES AV BE
VP1	VÄRMEPUMP SOM TILLHANDAHÅLLES AV RE
TH1	TAKHUV AV EKO VENTILATIONSPRODUKTERS FABR. TYP HRK ELLER LIKV I LACKERAD KULÖR, NCS S8000-N
FF1	TAKFLÄKT AV SYSTEMAIR FABR. TYP TFSK 125M ART 1344 ELLER LIKV I LACKERAD SVART KULÖR KOMPLETT MED 5 STEGS TRAFO RE
	TOMRÖR DIMENSION 40 UTFÖRS AV DIM 40 FLEXRÖR (ELRÖR)

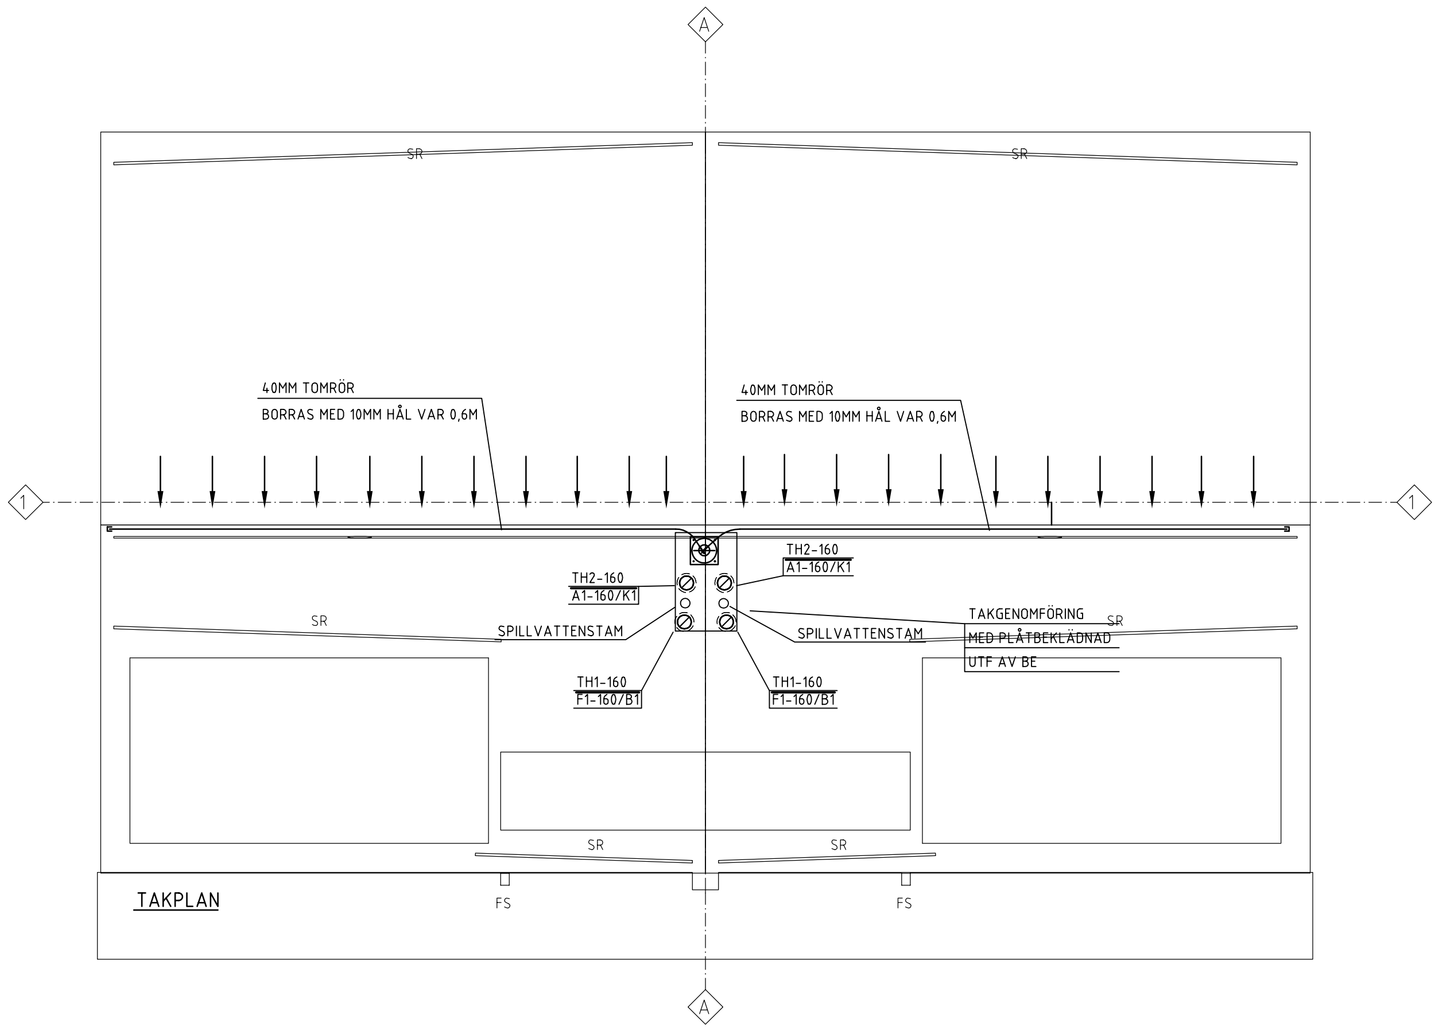

TAKPLAN

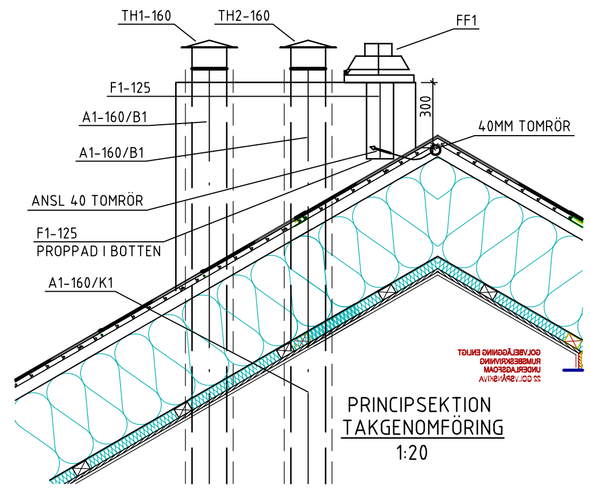

PRINCIPSEKTION
TAKGENOMFÖRING
1:20

SKALSTOCK 1:50

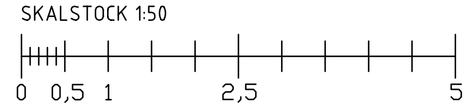

BET	ANT	ÄNDRINGEN AVSER	SIGN	DATUM

GRANSKNINGSHANDLING

STUREBY STADSVILLOR
TUSSMÖTETORPET 19
TUSSMÖTEVÄGEN 236, 122 64 ENSKEDE

NINE DOORS PROPERTIES

	A	LILJEWALL ARKITEKTER AB	010-205 10 80
	K	Knut Jönsson Ingenjörsbyrå AB	.
X	V	Pelator VVS projektering AB	.
	E	ELdesign Ingenjörsbyrå AB	.

UPPDRAG NR	RITAD AV	HANDLÄGGARE
16157	LBT	LBT
DATUM	ANSVARIG	
2016-12-01	LBT	

NYBYGGNAD AV STADSVILLOR
HUS B, VINDSPLAN OCH SEKTION
LUFTBEHANDLING

SKALA	NUMMER	BET
1:50	V57-1-2102	–

Inkom till Stockholms stadsbyggnadskontor - 2016-12-05, Dnr 2015-19935