

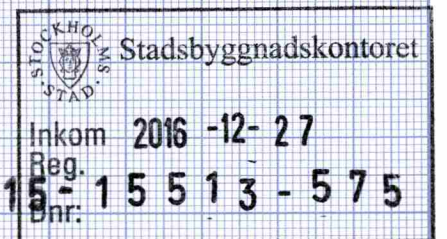


BEÄNTLIG
HUSKROPP

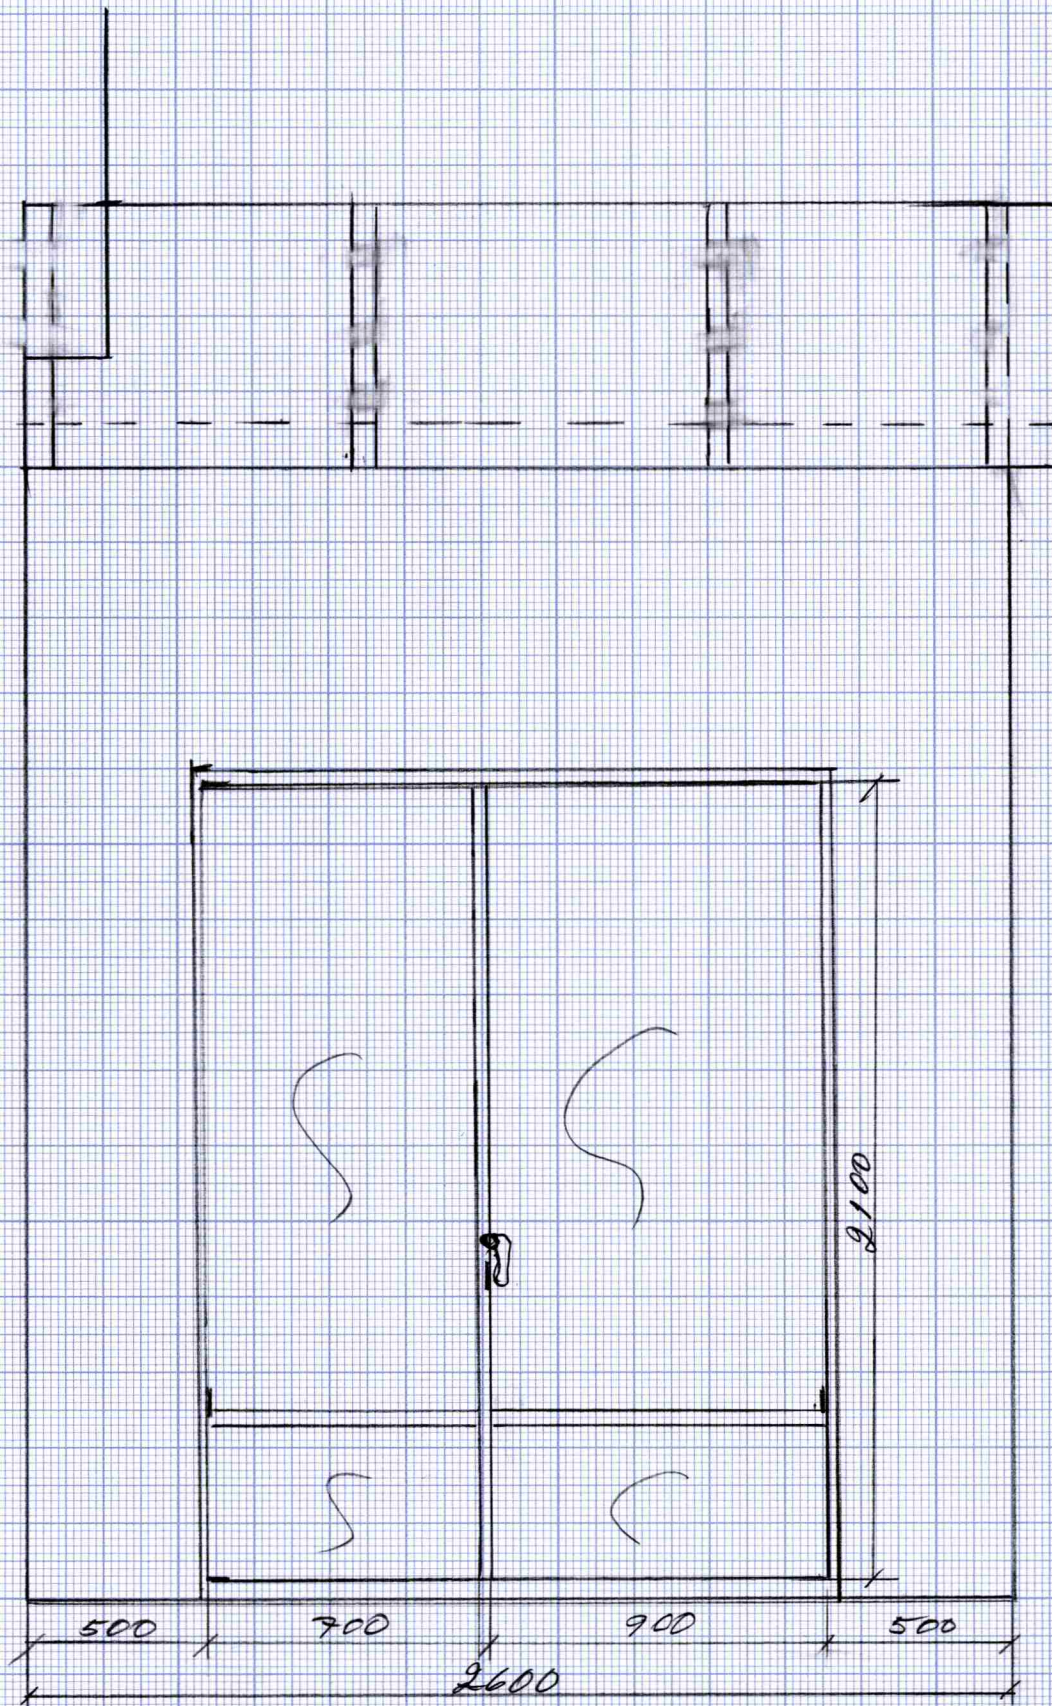

KÄLLBERGET 18
FASAD NÖR

25/12-16

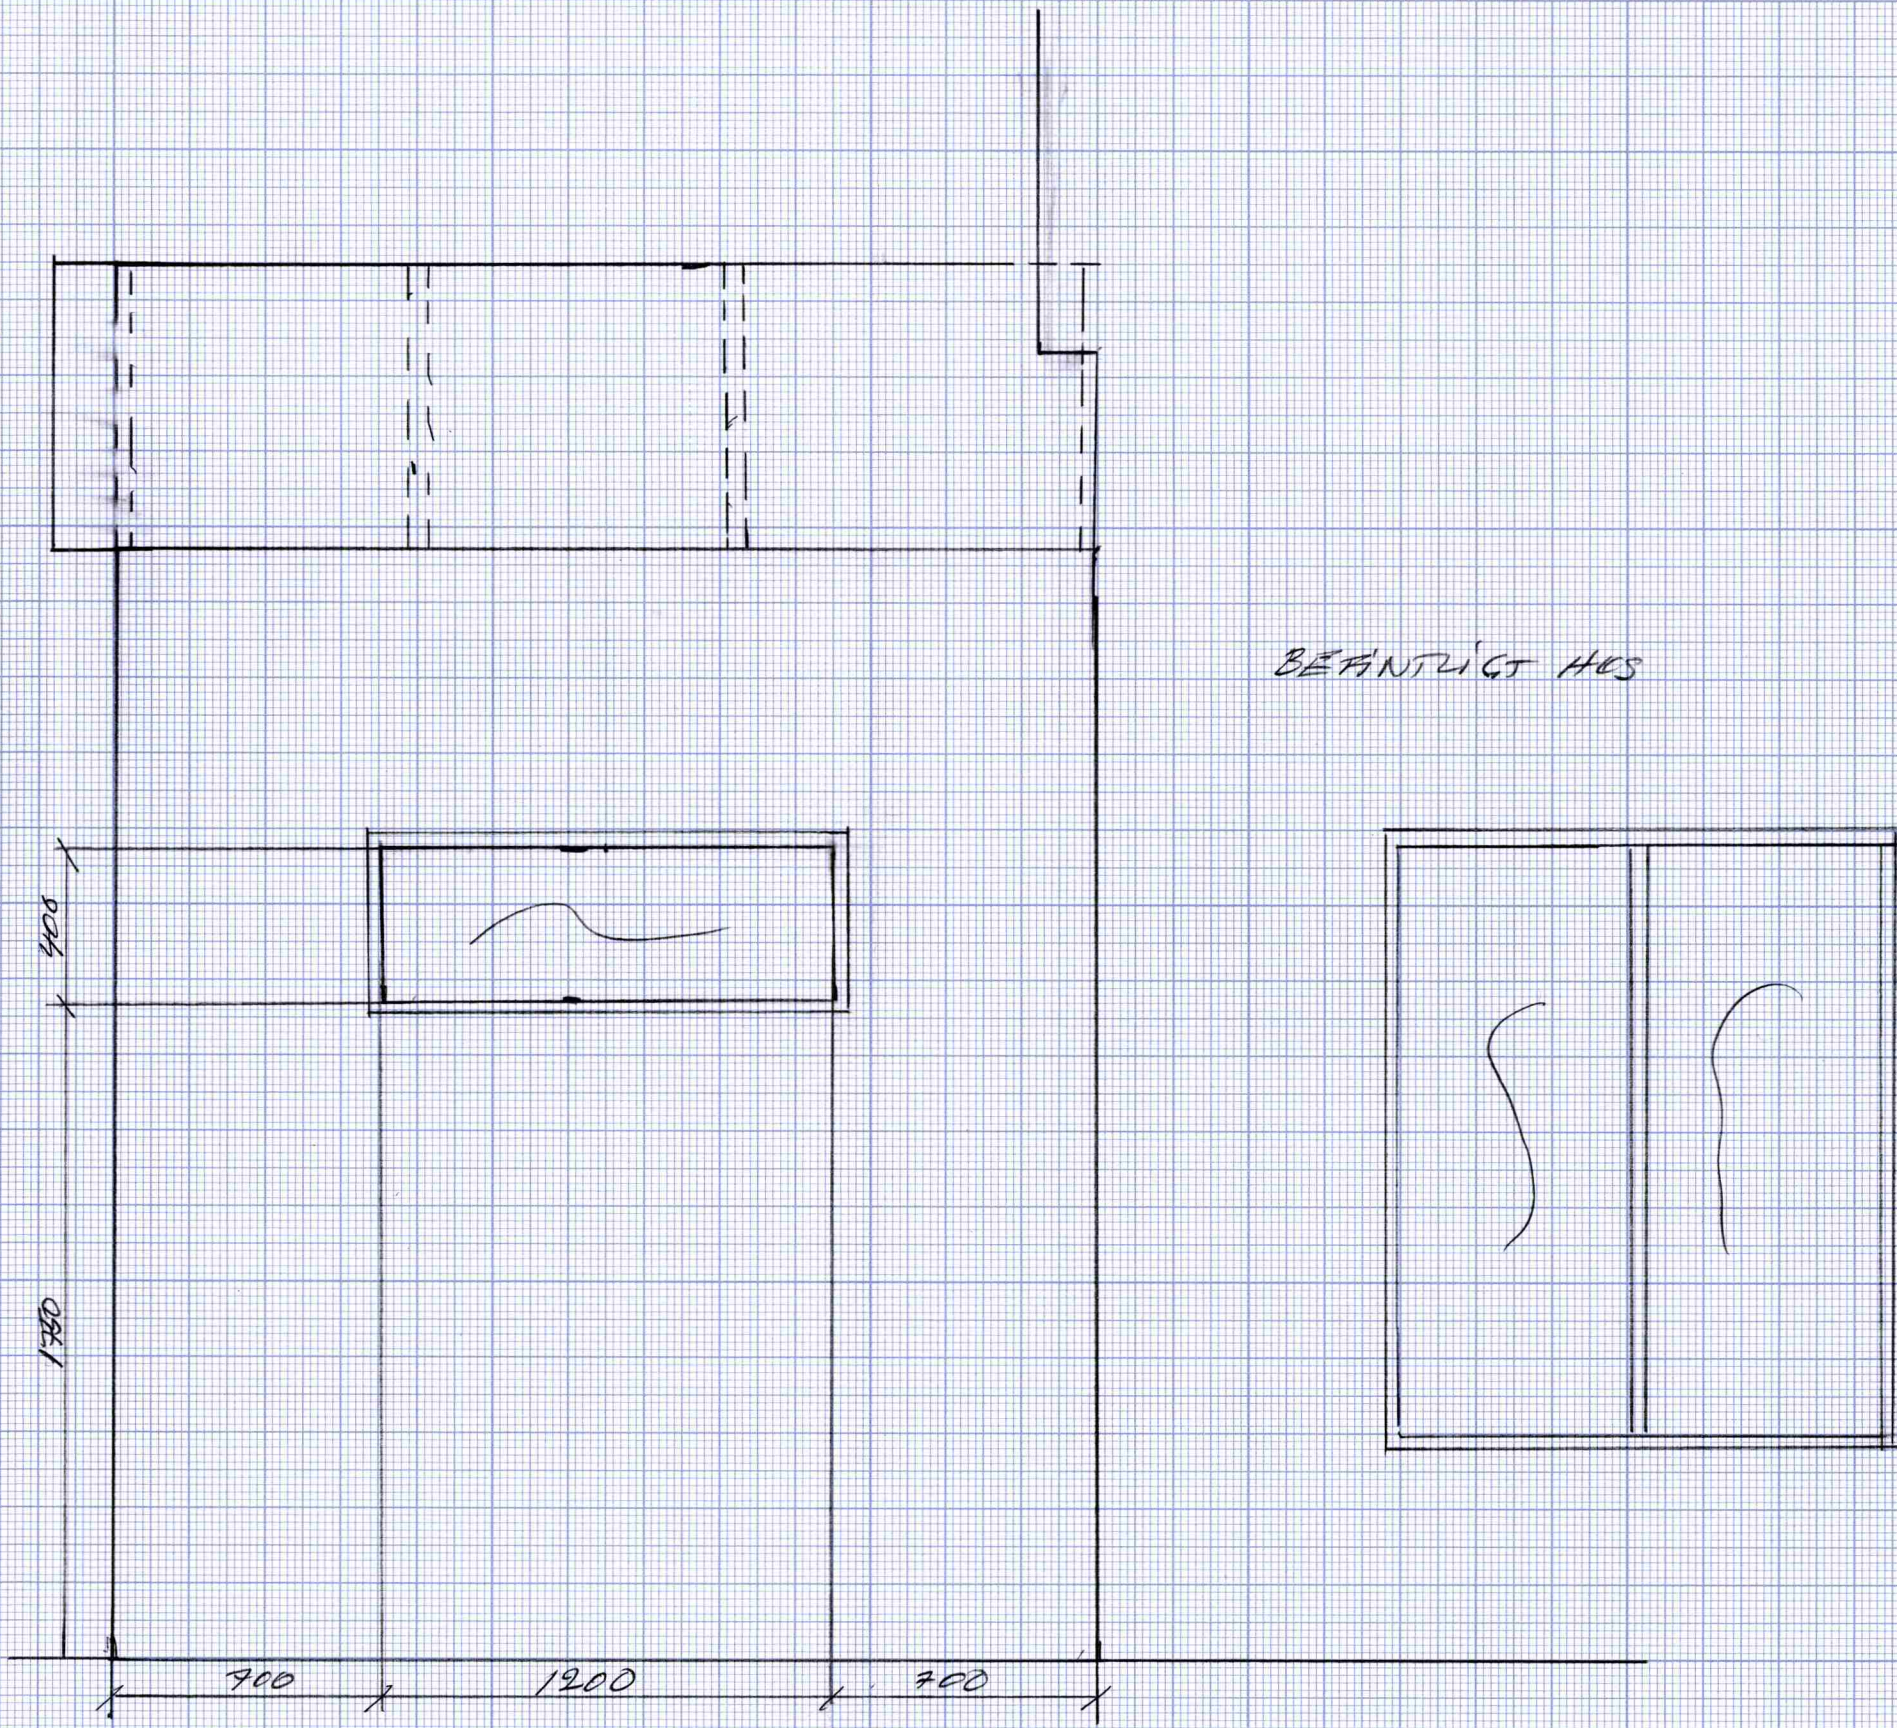

STOCKHOLM
STAD
Stadsbyggnadskontoret
Inkom 2016-12-27
Reg.
Dnr: 15 513 - 575

KÄLLBERGET 18
FASAD SÖDER
25/12-16