


FÖRKLARINGAR
ALLA MÄTT I MILLIMETER
BOKSTAVSBETEKNING AVSER LIKA MÄTT


FÖRESKRIFTER

HÄNVISNINGAR

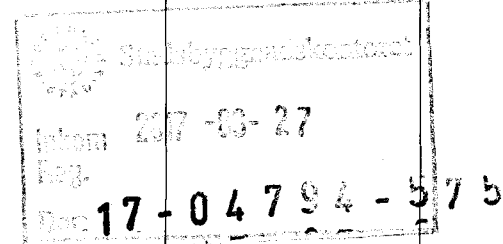


BY	ART	ANMÄRKNING	AVSEER	DATUM	REDA	
BYGGLOV						
HÖGBERGSGATAN 44						
Thom & Videgård Arkitekter						
Bildningsplan 1: 17-03-27 17-04794-575 www.thom.se						
UPPRÄTT AV	REVIS AV	TEKNIKANS SVAR				
16039	W FALK	H KARLSSON				
2017-03-17	BOLLE THAM & MARTIN VIDEGÅRD					
PLAN 1, BOTTENVÅNING						
FORMAT	SKALA	REDA		BY		
A3	1:100	A-40.1-01				


0 1 m 5 m

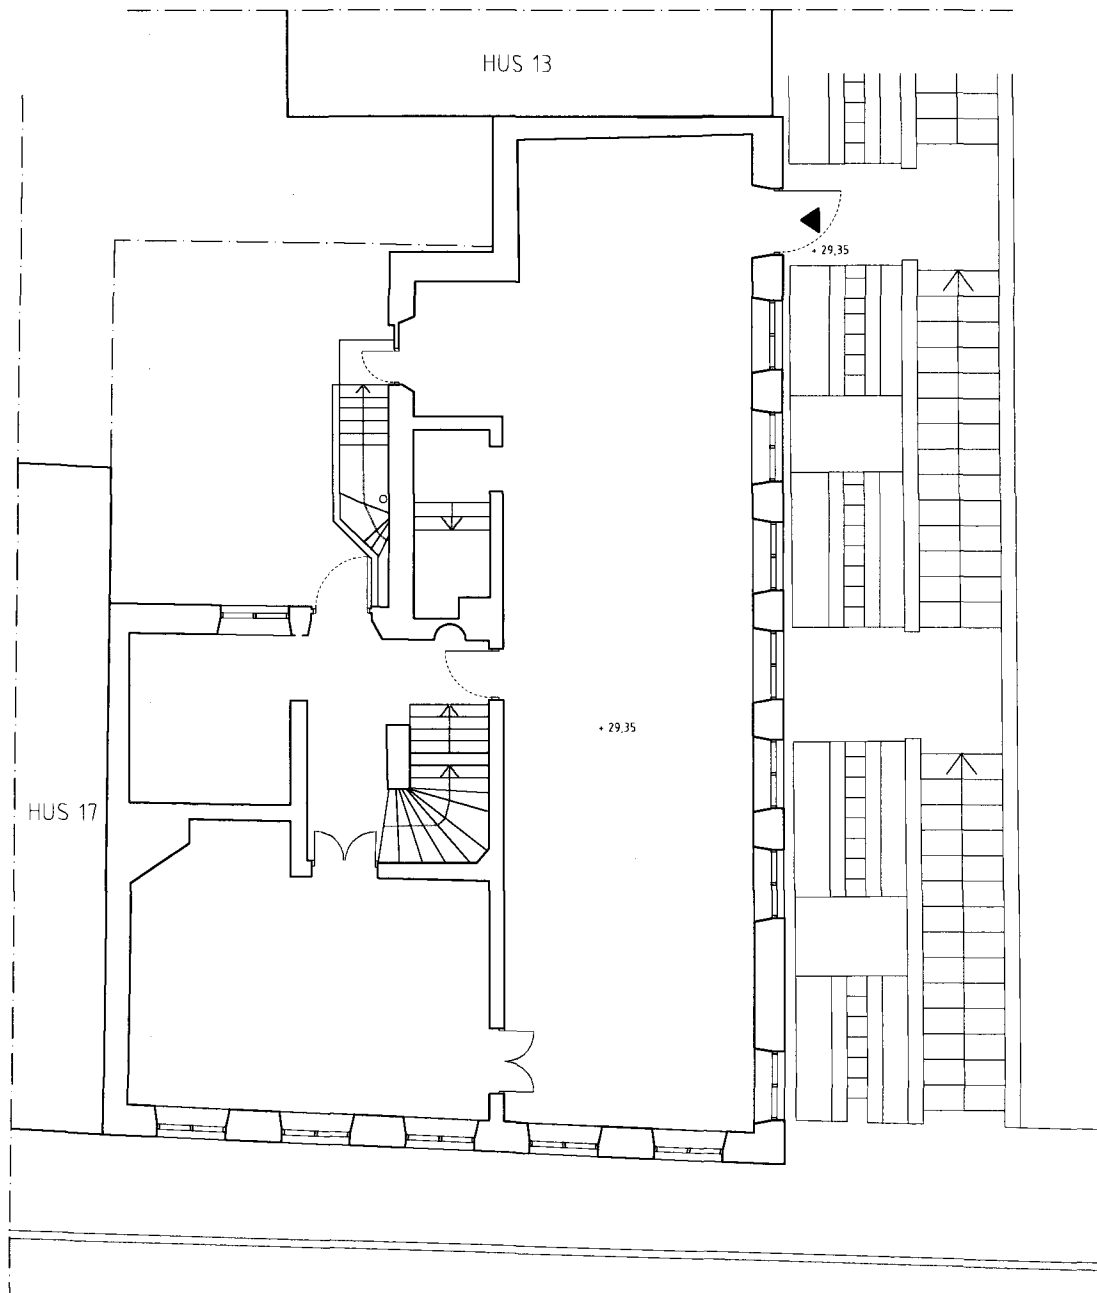


FÖRKLARINGAR
ALLA MÄTT I MILLIMETER
BOKSTAVSBETECKNING AVSER LIKA MÄTT
FÖRESKRIFTER
HÄNVISNINGAR

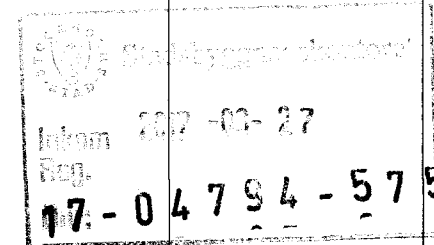

SET	ART	BETECKNING AVSER	DATUM	ÖSK
		BYGGLOV		
		HÖGBERGSGATAN 44		
		Tham & Videgård Arkitekter		
		Bokningspriset: 116 000 Stockholm 116 000 000 000 000 www.tvark.se		
UPPDRAG NR	MYND AV	HANDLAGARE		
16039	W FALK	H KARLSSON		
DNR	PROJEKT			
2017-03-17	BOLLE THAM & MARTIN VIDEGÅRD			
PLAN 2				
FORMAT	SKALA	NÄRME	INT	
A3	1:100	A-40.1-02	-	

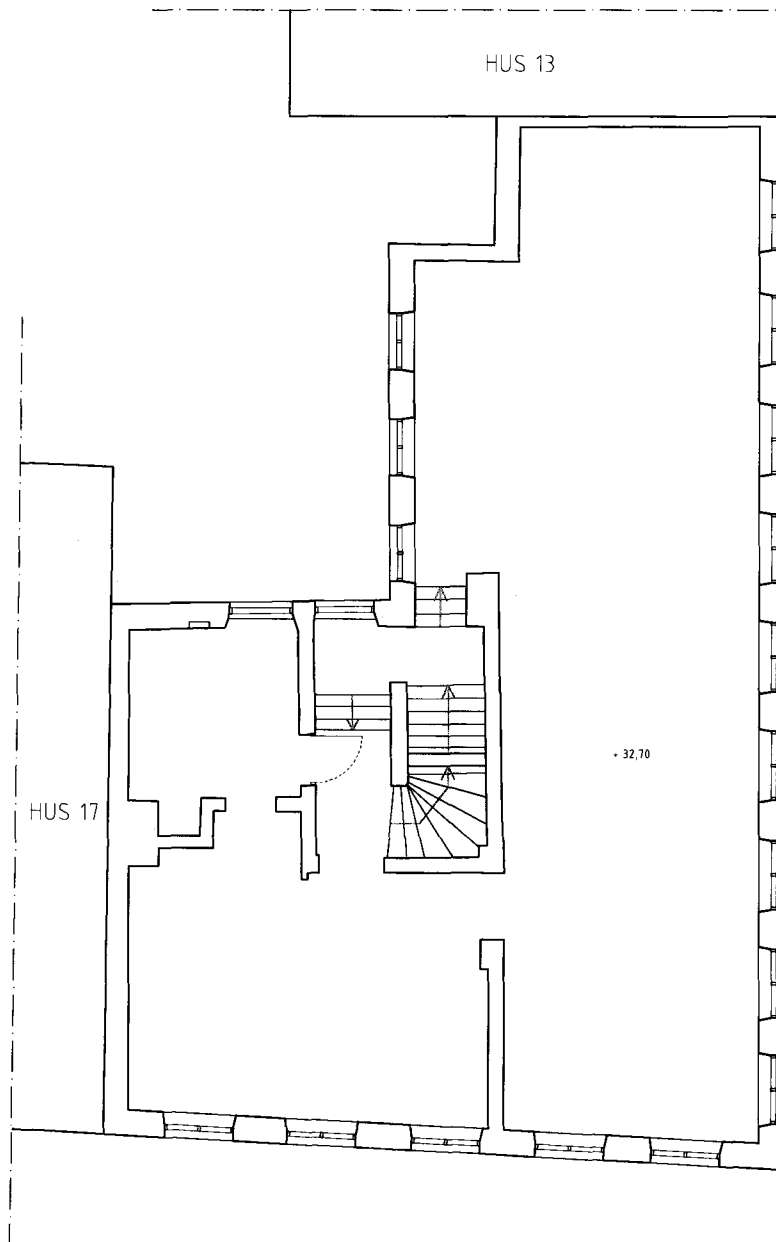


FÖRKLARINGAR
ALLA MÅTT I MILLIMETER
BOKSTAVSBETECKNING AVSER LIKA MÅTT
FÖRESKRIFTER
HÄNVISNINGAR

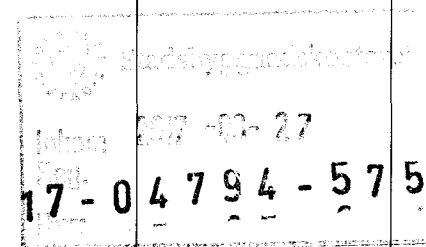


BET	ART	FÖRMRINGEN AVSER	DATUM	BYG
BYGGLOV				
HÖGBERGSGATAN 44				
Tham & Videgård Arkitekter				
Blekingegatan 6, S-161 62 Stockholm T: 08-768 20200 www.tham.se				
OPPRITT AV	REVIS AV	HÄRLEDNING		
16039	W FALK	H KARLSSON		
2017-03-17	BOLLE THAM & MARTIN VIDEGÅRD			
PLAN 3				
FORMAT	SKALA	HÄGGE	BY	
A3	1:100	A-4.0.1-03		

0 1 m 5 m

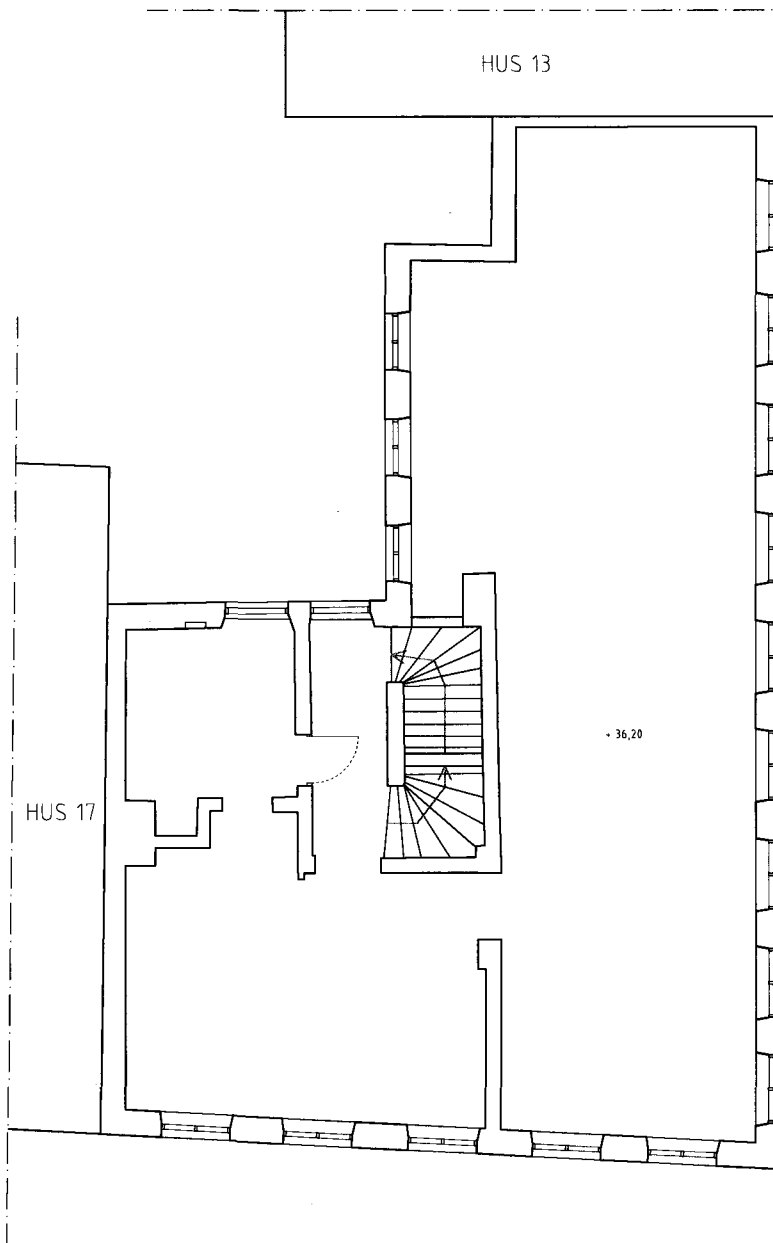

FÖRKLARINGAR
ALLA MÅTT I MILLIMETER
BOKSTAVSBETECKNING AVSER LIKA MÅTT
FÖRESKRIFTER
HÄNVISNINGAR

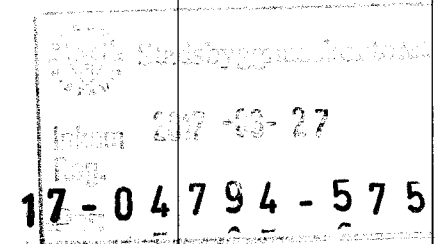

BET	ART	BESKRIVNING AV BET	DATUM	BYG
		BYGGLOV		

HÖGBERGSGATAN 44


Tham & Videgård
Arkitekter

Björkingsgatan 46, 141 62 Stockholm
T +46 (0)8 7020046
www.tvark.se


UPPGIFTS NR	BETÄN AV	NÄMNDLEDIG
16039	W FALK	H KARLSSON
2017-03-17	BOLLE THAM & MARTIN VIDEGÅRD	

PLAN 4


FORMAT	SKALA	NÄMND	BET
A3	1:100	A-40.1-04	-

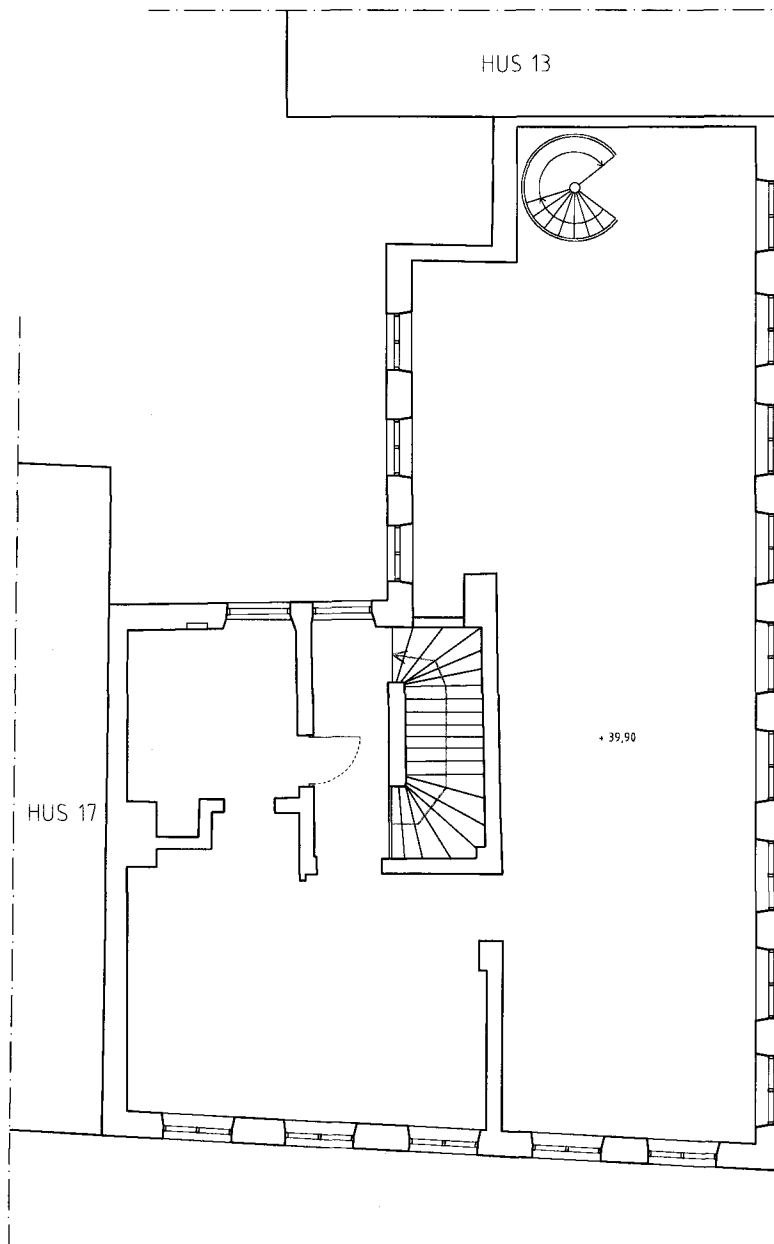

FÖRKLARINGAR
ALLA MÄTT I MILLIMETER
BOKSTAVSBETECKNING AVSER LIKA MÄTT
FÖRESKRIFTER
HÄNVISNINGAR

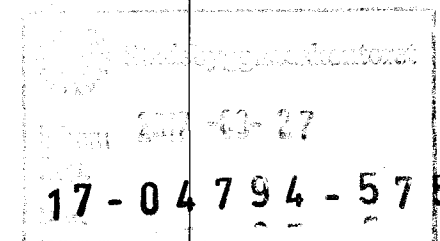


BET	ART	FÖRORDNAD AVSEER	DATUM	BYG
BYGGLOV				
HÖGBERGSGATAN 44				
Tham & Videgård Arkitekter				
Björksgränd 16, 160 32 Stockholm T +46 (0)8 302 00 00 www.tham.se				
UPPDRAG NR	BYGGLOV NR	KARTLÄGGNING		
16039	W FALK	H KARLSSON		
DATUM	BYGGLOV	BYGGLOV		
2017-03-17	BOLLE THAM & MARTIN VIDEGÅRD			
PLAN 5				
FÖRSTÄ	SKALA	NÄRME	BYG	
A3	1:100	A-40.1-05		-

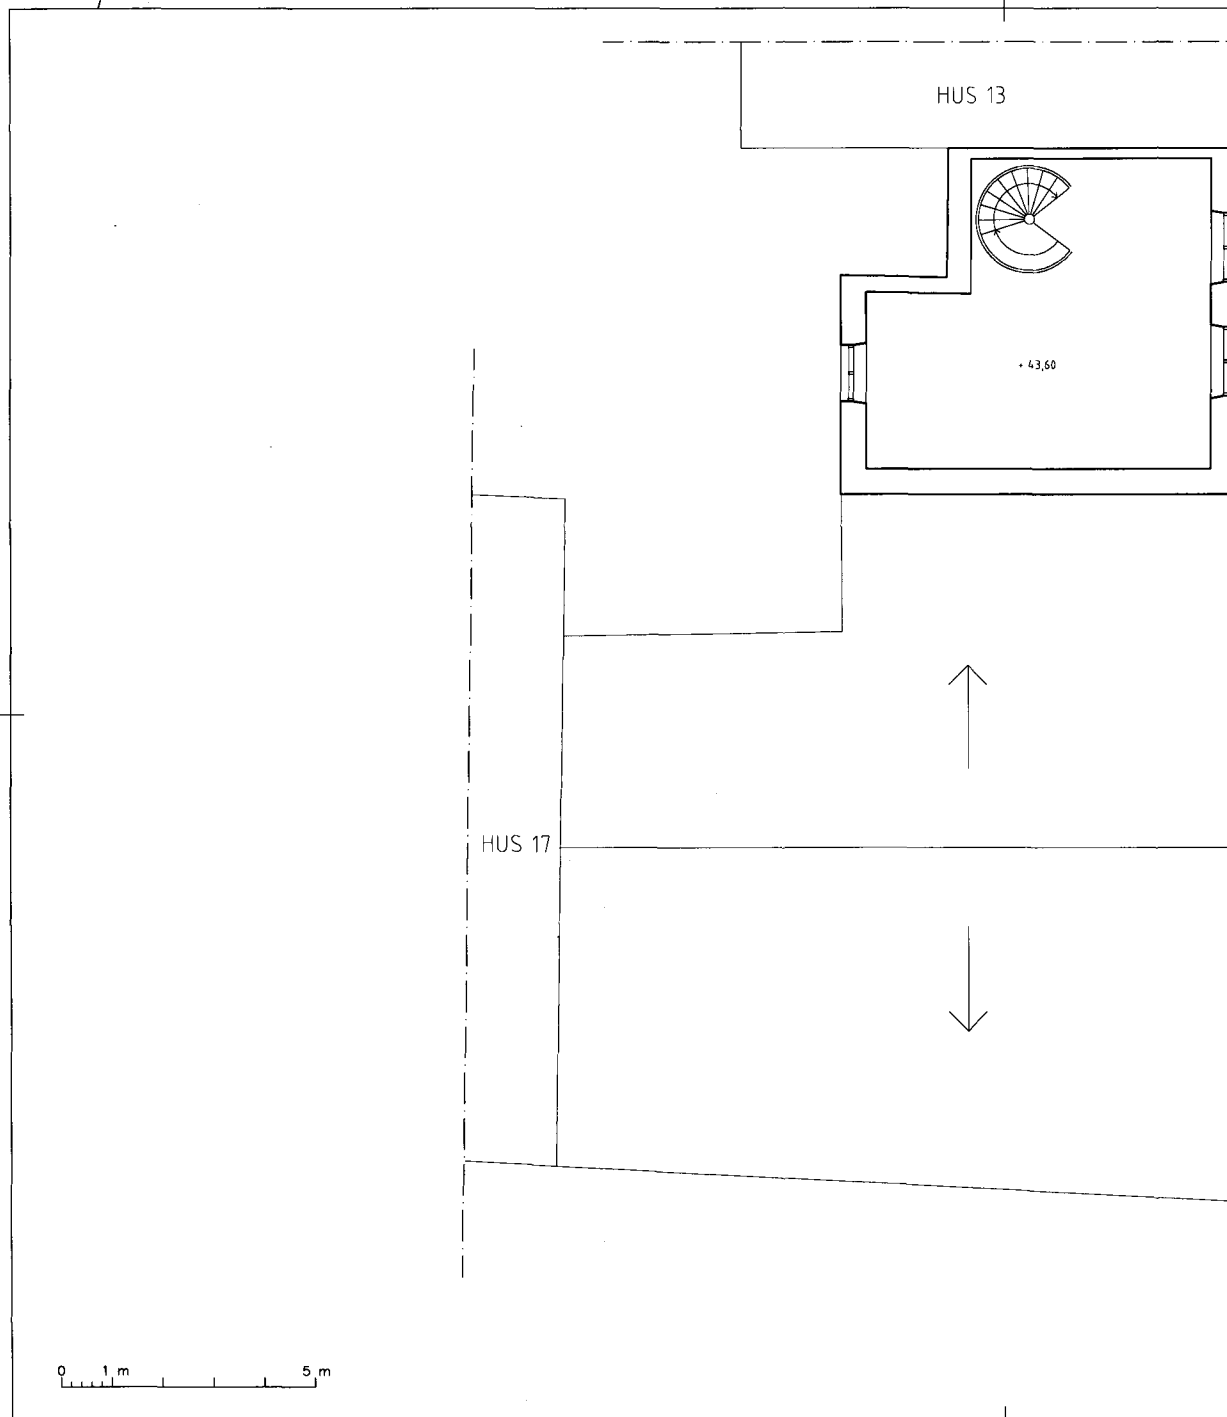


FÖRKLARINGAR
 ALLA MÄTT I MILLIMETER
 BOKSTAVSBETECKNING AVSER LKA MÄTT

FÖRESKRIFTER


HÄNVISNINGAR

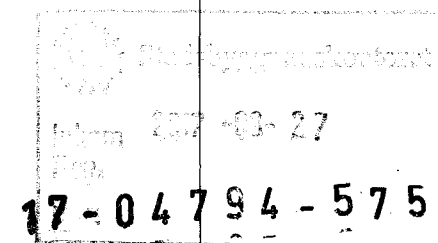

BYTT	BYTT	BYTT	BYTT	BYTT	BYTT
BYGGLOV					
HÖGBERGSGATAN 44					
Thurek, Vibege Arkitekt					
Blåkingegatan 16, 161 62 Stockholm 08 698 2020/16 www.thurek.se					
UPPDRAG NR	BYGG AV		HÄNDELSE NR		
16039	W FALK		H KARLSSON		
2017-03-17	BOLLE THAM & MARTIN VIDEGÅRD				
PLAN 6					
FÖRSTÄ	BYGG	BYGG	BYGG	BYGG	BYGG
A3	1:100	A-40.1-06			

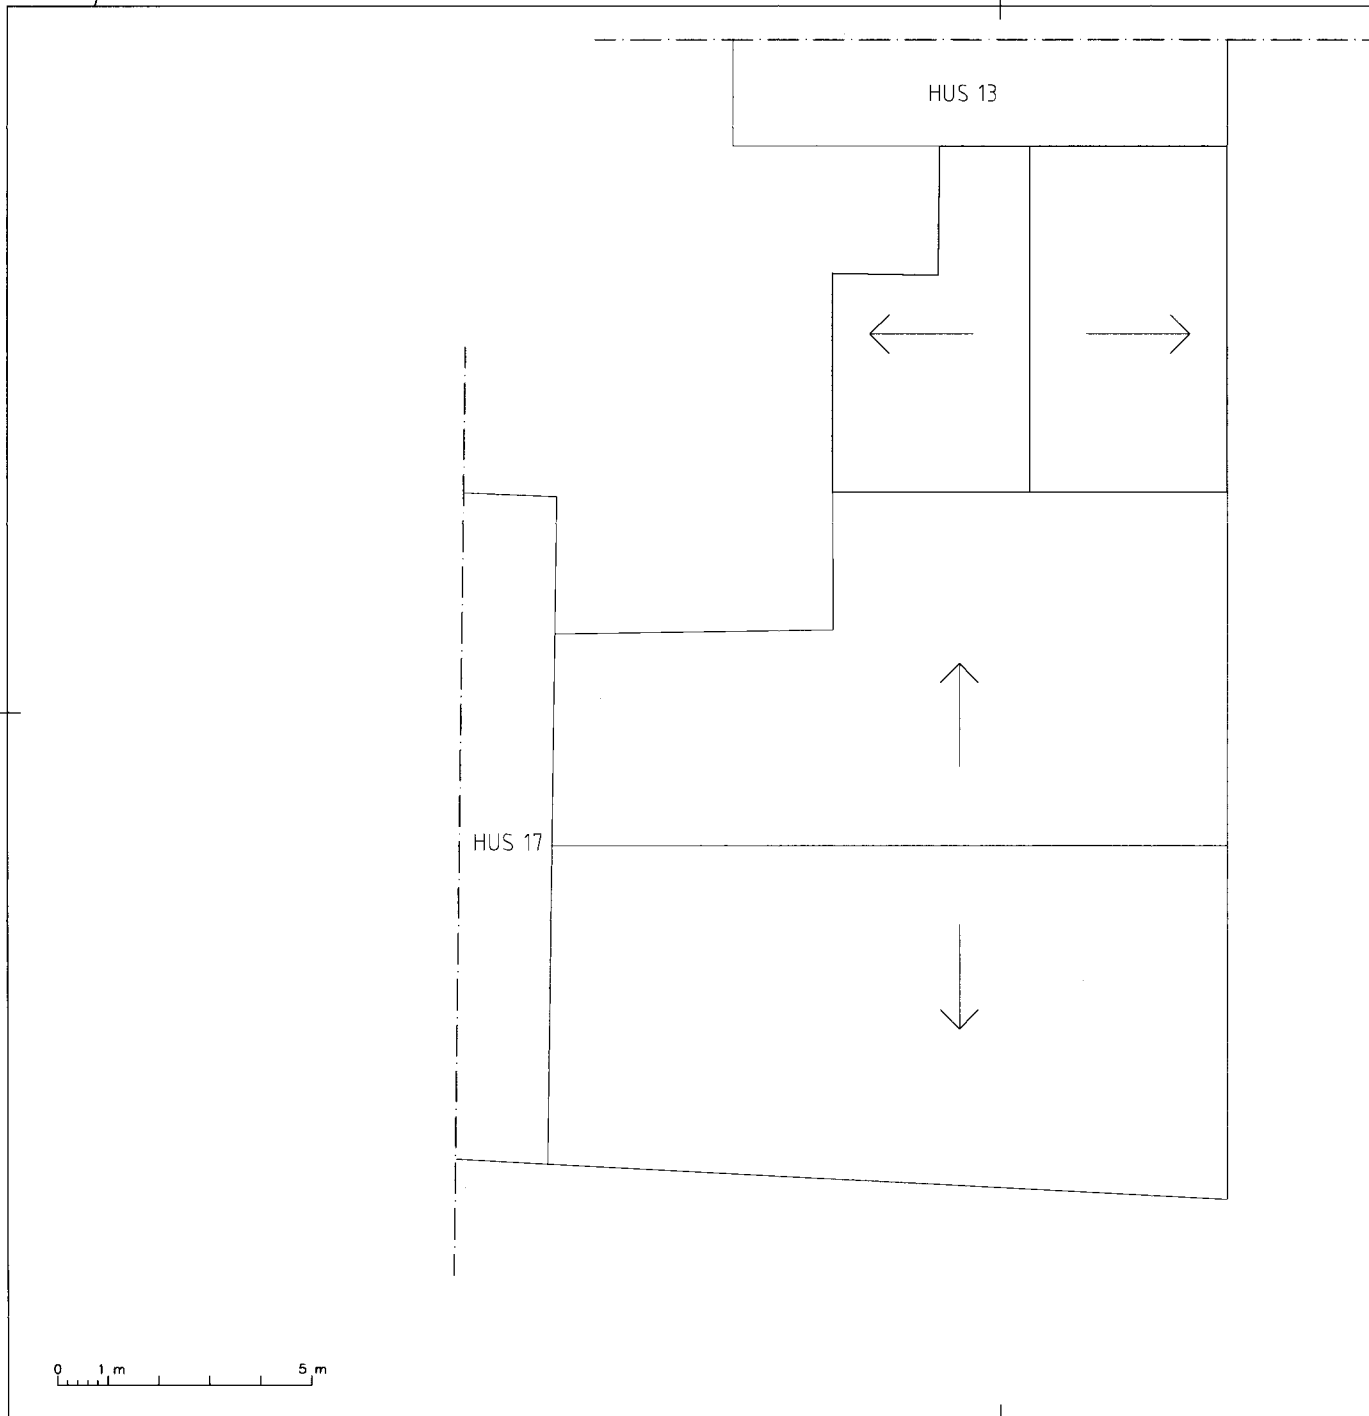

FÖRKLARINGAR
ALLA MÅTT I HELLINETER
BOKSTAVSBETECKNING AVSER LIKA MÅTT
FÖRESKRIFTER
HÄNVISNINGAR

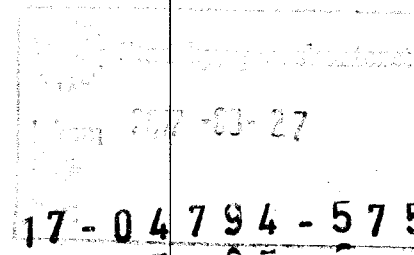


BYG	BYG	BYGGRÄNS AVSER	DATUM	BYG
BYGGLOV				
HÖGBERGSGATAN 44				
Tham & Videgård Arkitekter				
Bokingsgatan 6, 166 62 Stockholm T: 08 698 20200 www.tham.se				
UPPDRAG NR 16039	BYGG AV W FALK	HANDLEDARE H KARLSSON		
BYGG 2017-03-17	BOLLE THAM & MARTIN VIDEOGÅRD			
TAKPLAN				
FORMAT A3	SKALA 1:100	ÄMBET A-40.1-07	BYG	




SEKTION A-A, BEFINTLIG BYGGNAD

0 1 m 5 m

FÖRKLARINGAR
ALLA MÅTT I MILLIMETER
BOKSTAVSBETEKNING AVSER LIKA MÅTT
FÖRESKRIFTER
HÄNVISNINGAR

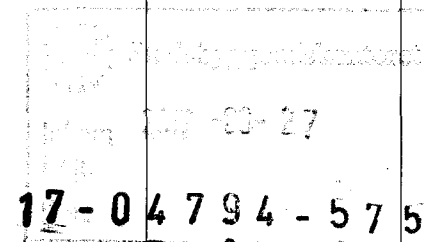


BYGGLOV			
HÖGBERGSGATAN 44			
Tham & Videgård Arkitekter			
Blickingegatan 46, 141 62 Stockholm Tel: 08 7020046 www.tvark.se			
UPPGIFTS NR 16039	AVFATTAD AV W FALK	TEGELRISNING H KARLSSON	
DATE 2017-03-17	PROJEKT BOLLE THAM & MARTIN VIDEGÅRD		
BEFINTLIG BYGGNAD, SEKTION A-A			
FORMAT A3	SKALA 1:100	PROJEKT A-40.2-01	BYGGLOV -

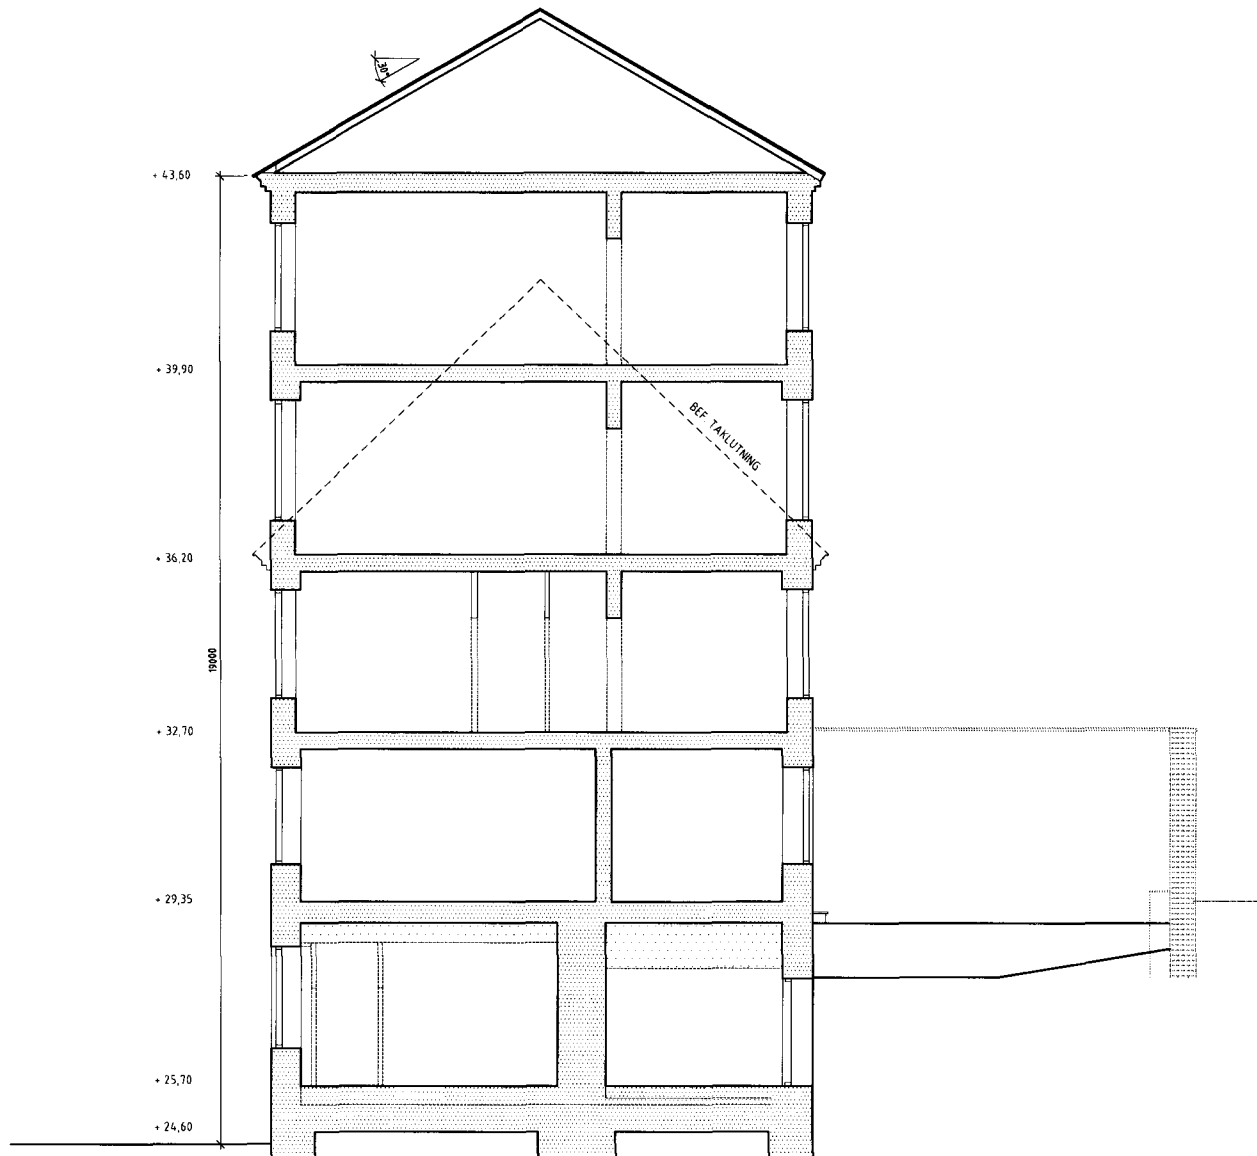

SEKTION A-A, NY EXPLOATERING ENL. GÄLLANDE DP

FÖRKLARINGAR
ALLA MÄTT I METER
BOKSTÄVSBETECKNING AVSER LIKA MÄTT
FÖRESKRIFTER
HÄNVISNINGAR

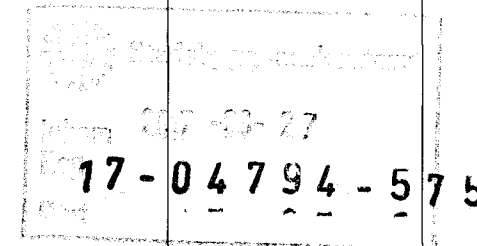

BYTT	BYTT	BYTT	BYTT	BYTT	BYTT				
BYGGLOV									
HÖGBERGSGATAN 44									
Tham & Videgård Arkitekter									
Bokningsgatan 6, 166 62 Stockholm T: 08-703 00 46 www.tark.se									
UPPDRAG NR	BYGG AV	HÄRLEDNING							
16039	W FALK	H KARLSSON							
2017-03-17	BOLLE THAM & MARTIN VIDEOGÅRD								
PÅBYGGNAD, SEKTION A-A									
PROJEKT	SKALA	HÄRLEDNING							
A3	1:100	A-40.2-02							
					BYTT				