



ANVISNINGAR

BALKONGPLATTANS UNDERSIDA UTFÖRES  
SLÄT. SVART PINNRÄCKE. INFÄSTNING  
ENLIGT K-RITNING. ALLT STÅL  
ROSTSKYDDSBEHANDLAS ENLIGT  
KORROSIVITETSKLASS C3.

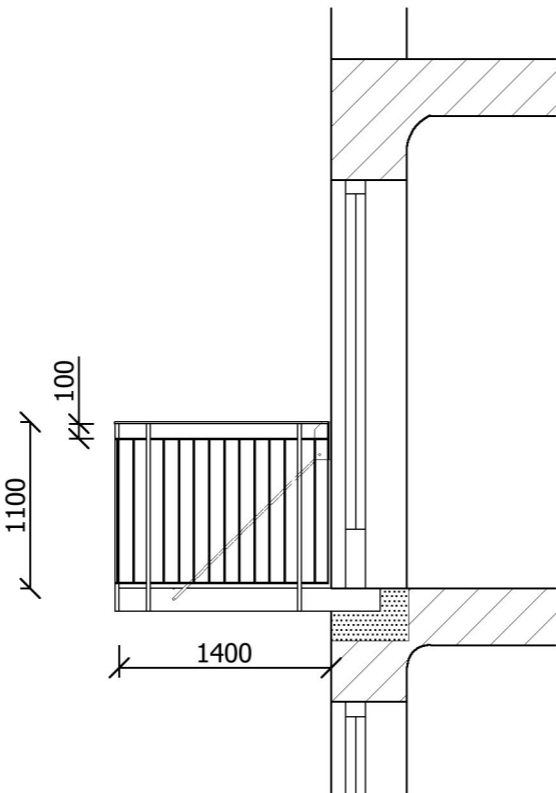

SEKTION BALKONG/DÖRR skala 1:50

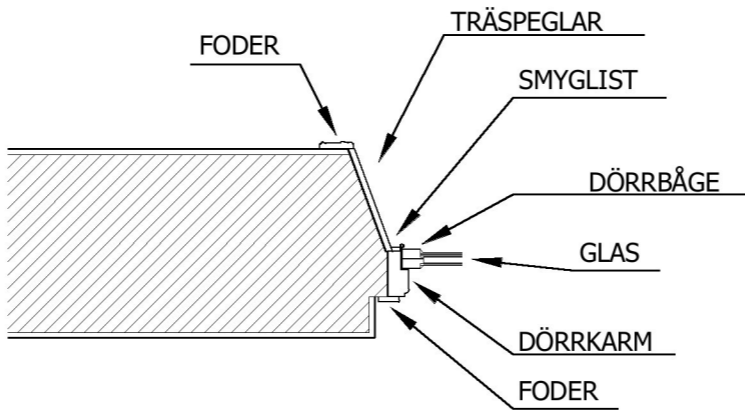

TVÄRSNITT VÄGG / BALKONGDÖRR skala 1:20

BET	ANT	ÄNDRINGEN AVSER	DATUM	SIGN
BYGGLOVSRITNING				
<div><div></div><div><div>Balcona</div><div>www.balcona.se</div></div></div>				
<div><div>BERGSTRANDS</div><div>ARKITEKTKONTOR AB</div><div>www.bergstrandsarkitektkontor.se08- 5990 2112</div></div>				
PROJEKT NR 4134			DATUM 2017-05-23	
RITAD AV TB			E-POST INFO@BERGMAIL.SE	
KV SKATAN 7 BALKONGER DETALJ				
SKALA 1:100		RITNINGS NUMMER A-4134-detalj		REV