


SEKTION BALKONG/DÖRR
MED DRAGSTAG skala 1:50

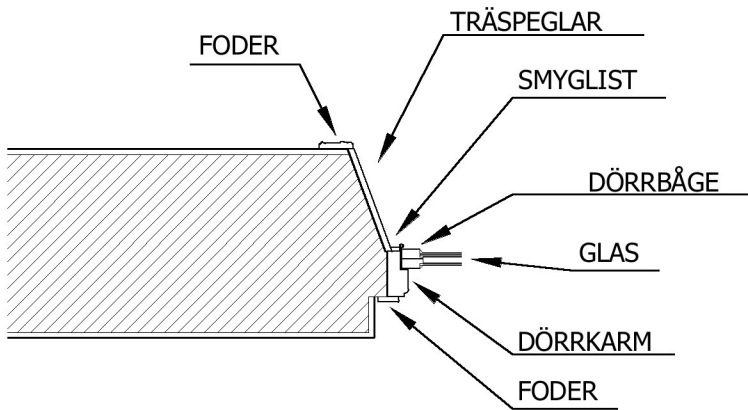

TVÄRSNITT VÄGG / BALKONGDÖRR skala 1:20

ANVISNINGAR

BALKONGPLATTANS UNDERSIDA UTFÖRES
SLÄT. SVART PINNRÄCKE. INFÄSTNING
ENLIGT K-RITNING. INFÄSTNINGSPLATTA
MOT FASAD I KULÖR NCS LIKA FASADS
NCS. ALLT STÅL ROSTSKYDDSBEHANDLAS
ENLIGT KORROSIVITETSKLASS C3.

OMFATTNING:
FASAD 1: 4 ST BALKONGER
FASAD 3: 5 ST BALKONGER

BET	ANT	ÄNDRINGEN AVSER	DATUM	SIGN
BYGGLOVSRITNING				
<div><div></div><div>Balcona www.balcona.se</div></div>				
<div><div>BERGSTRANDS ARKITEKTKONTOR AB www.bergstrandsarkitektkontor.se 08- 5990 2112</div></div>				
PROJEKT NR 4134			DATUM 2017-06-01	
RITAD AV TB			E-POST INFO@BERGMAIL.SE	
KV SKATAN 7 BALKONGER MOT GÅRD DETALJ				
SKALA		HALVSKALA	RITNINGS NUMMER	REV
1:100			A-4134-detalj	