



Bygglovsritning.  
Kv. Harpan 22  
Narvavägen 33  
1 st tillkommande balkong v. 4  
Lika utförande som Dnr 2008-12570-571  
Dnr 2010-17818-572  
Finja Betong balkongplatta.  
Ingjutna L-stål  
Svart smidesräcke  
Fönsterdörr, kulör, profil lika bef.



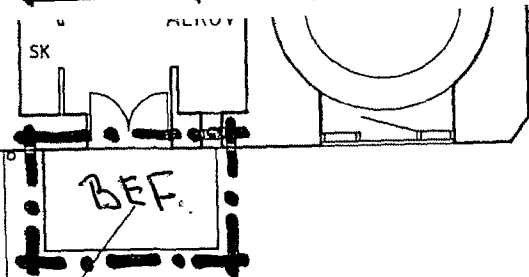


NYA BALKONGER, 1400x2400  
PLAN 1 - 4 TR  
NYA FÖNSTERDÖRRAR  
PLAN BV - 4 TR

NY BALKONGE 1400x2400  
PLAN 4  
NYA FÖNSTERDÖRRAR

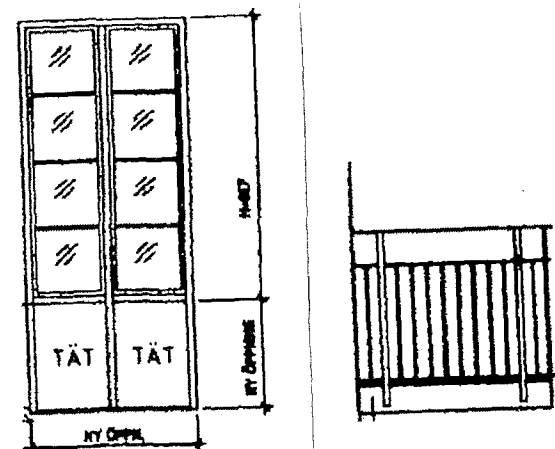

DELTYPPLAN

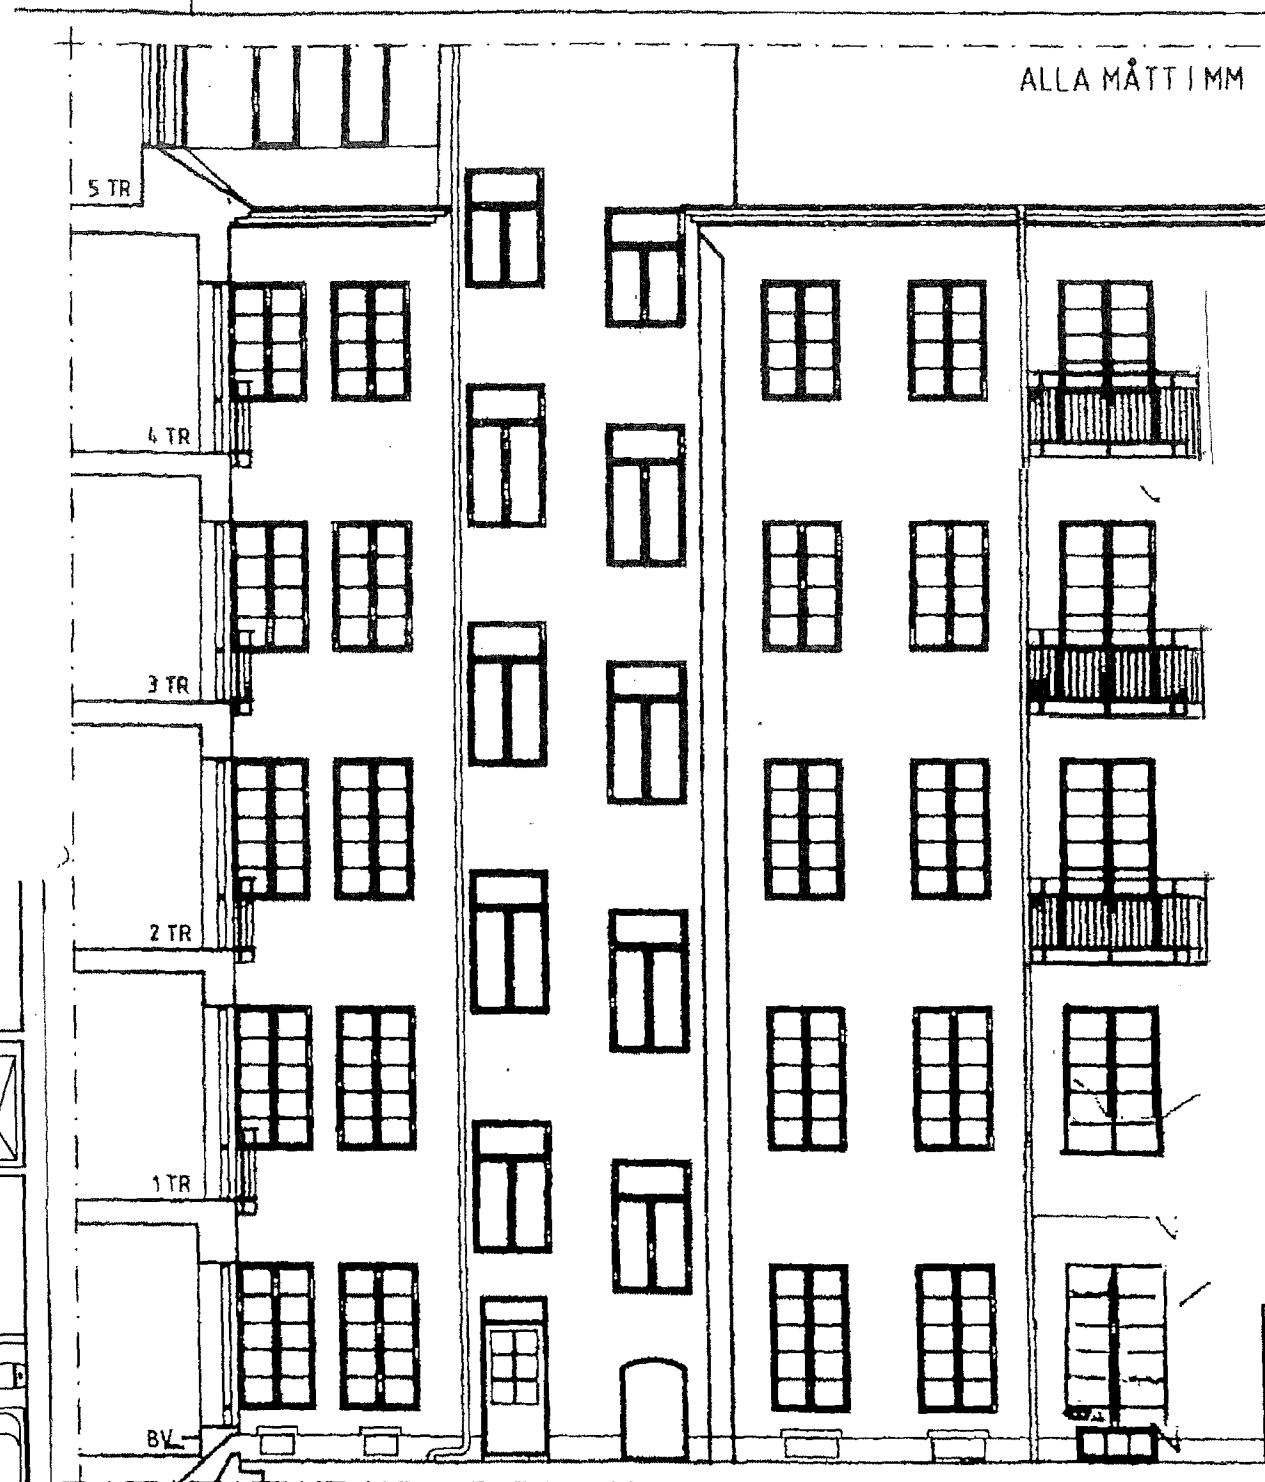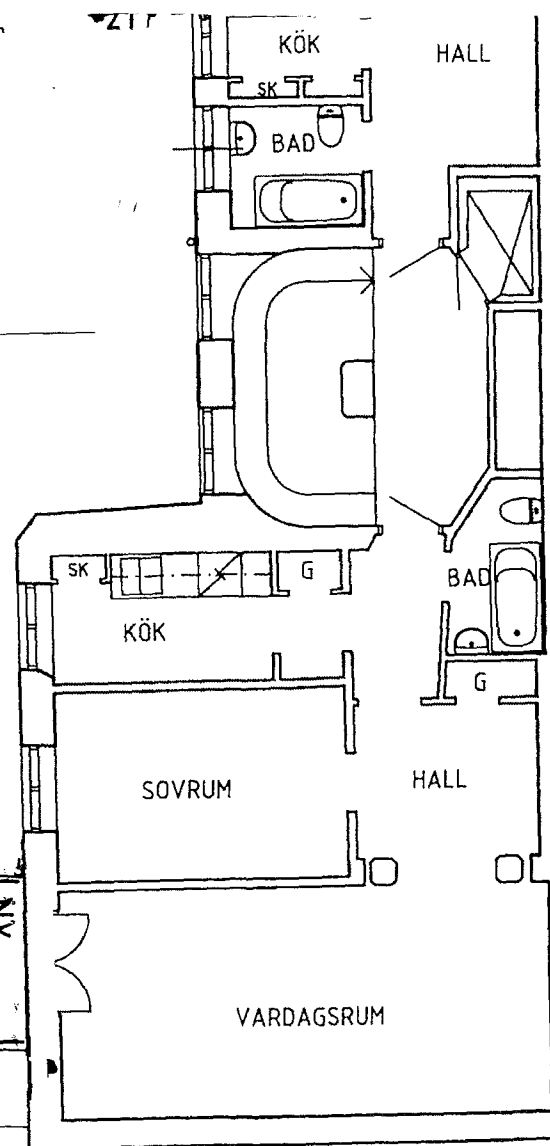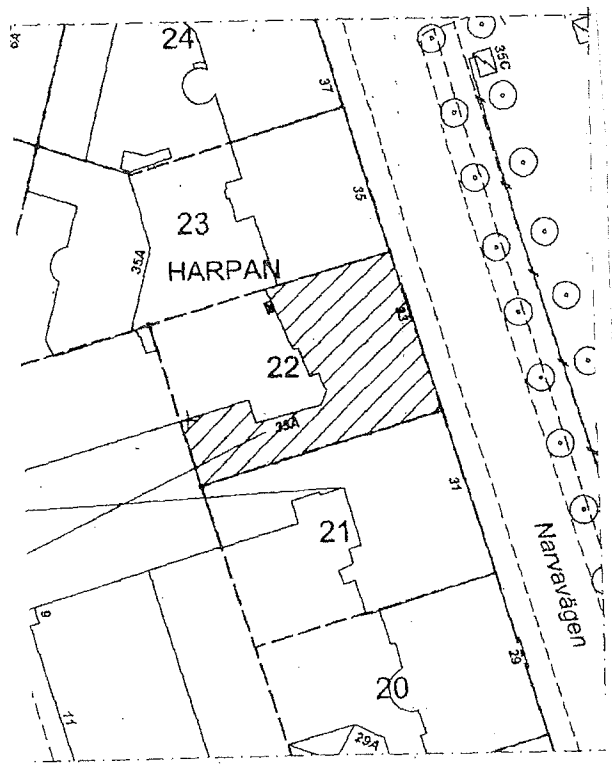

SEKTION GATHUS OCH FASAD MOT NORD

TILLKOMMANDE  
BALKONG V. 4  
1400 x 2400 M.M.

BEF.

BEF.

