


TYPSEKTION GENOM VINDEN.

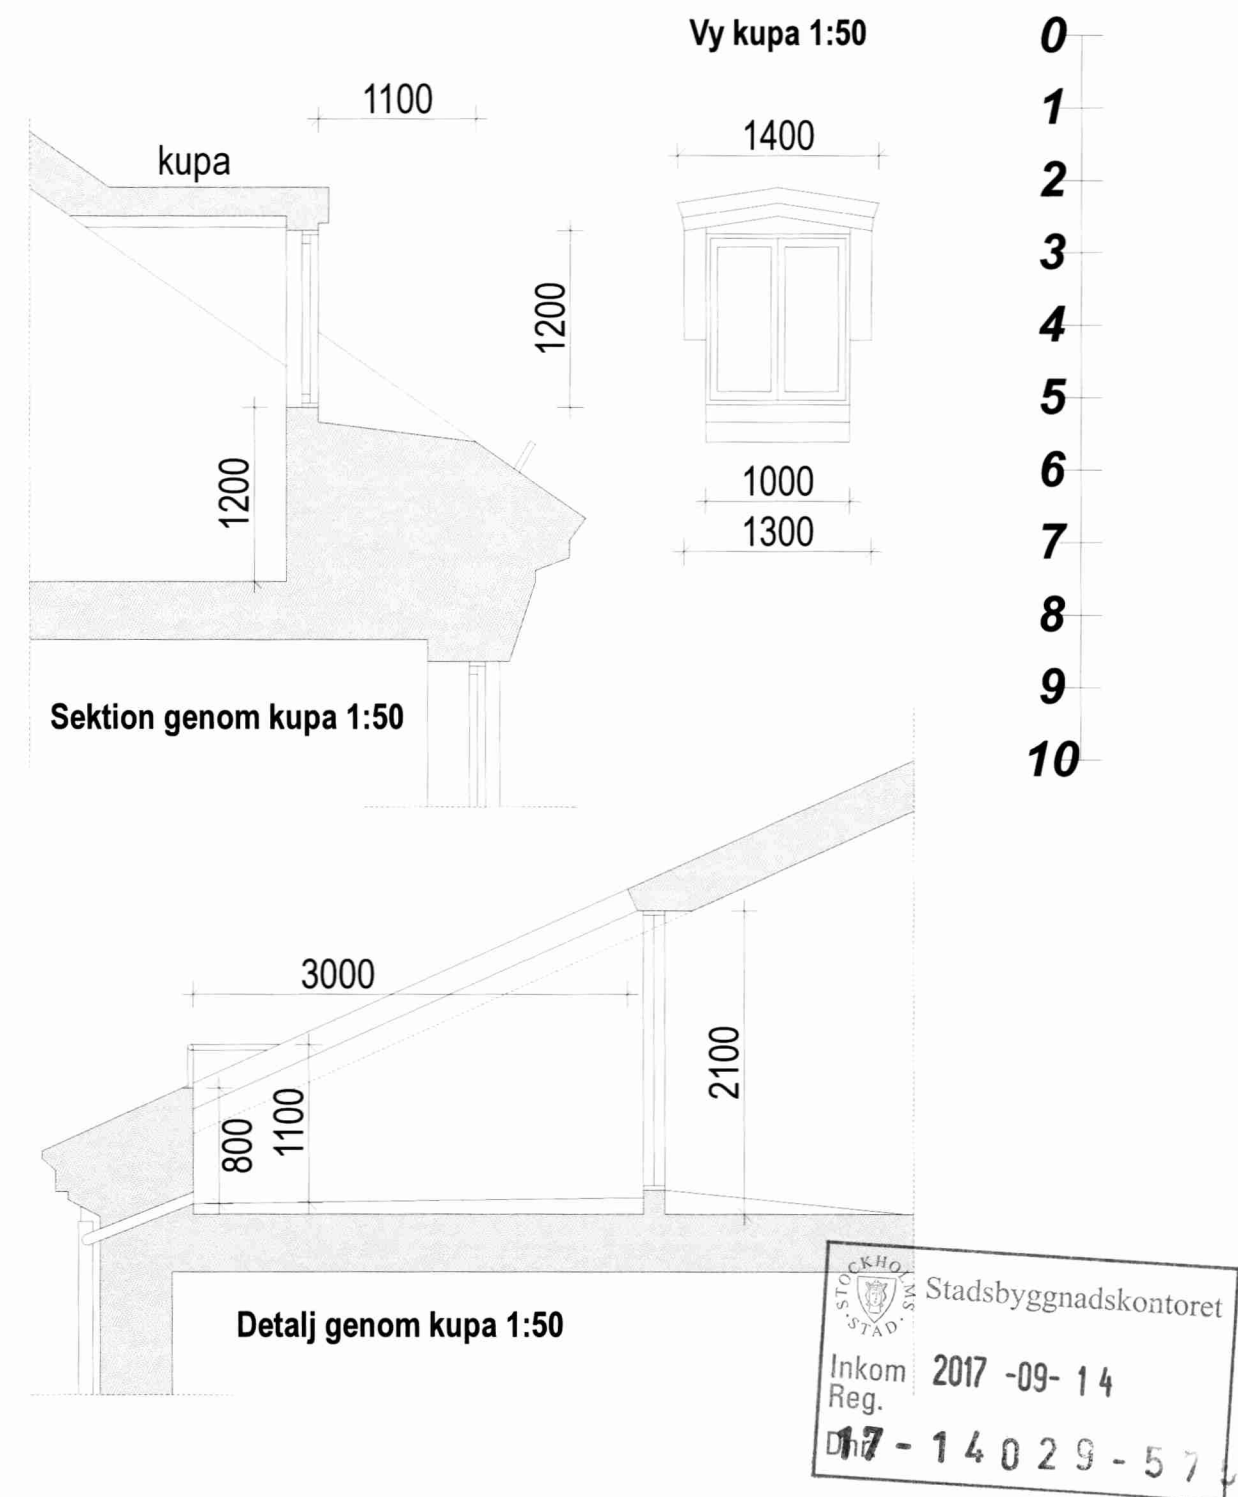

**BYGGLOVRITNING**  
 Kv. Kungsbacken 9,  
 Drottninggatan 110  
 Inredning av vind till bostäder  
 Sektion  
 Ritning A:4  
 Skala: 1:100 utskriven på A3  
 20160907

Etage Stockholm AB  
 ark Jenny Frigren  
 0706 422773