


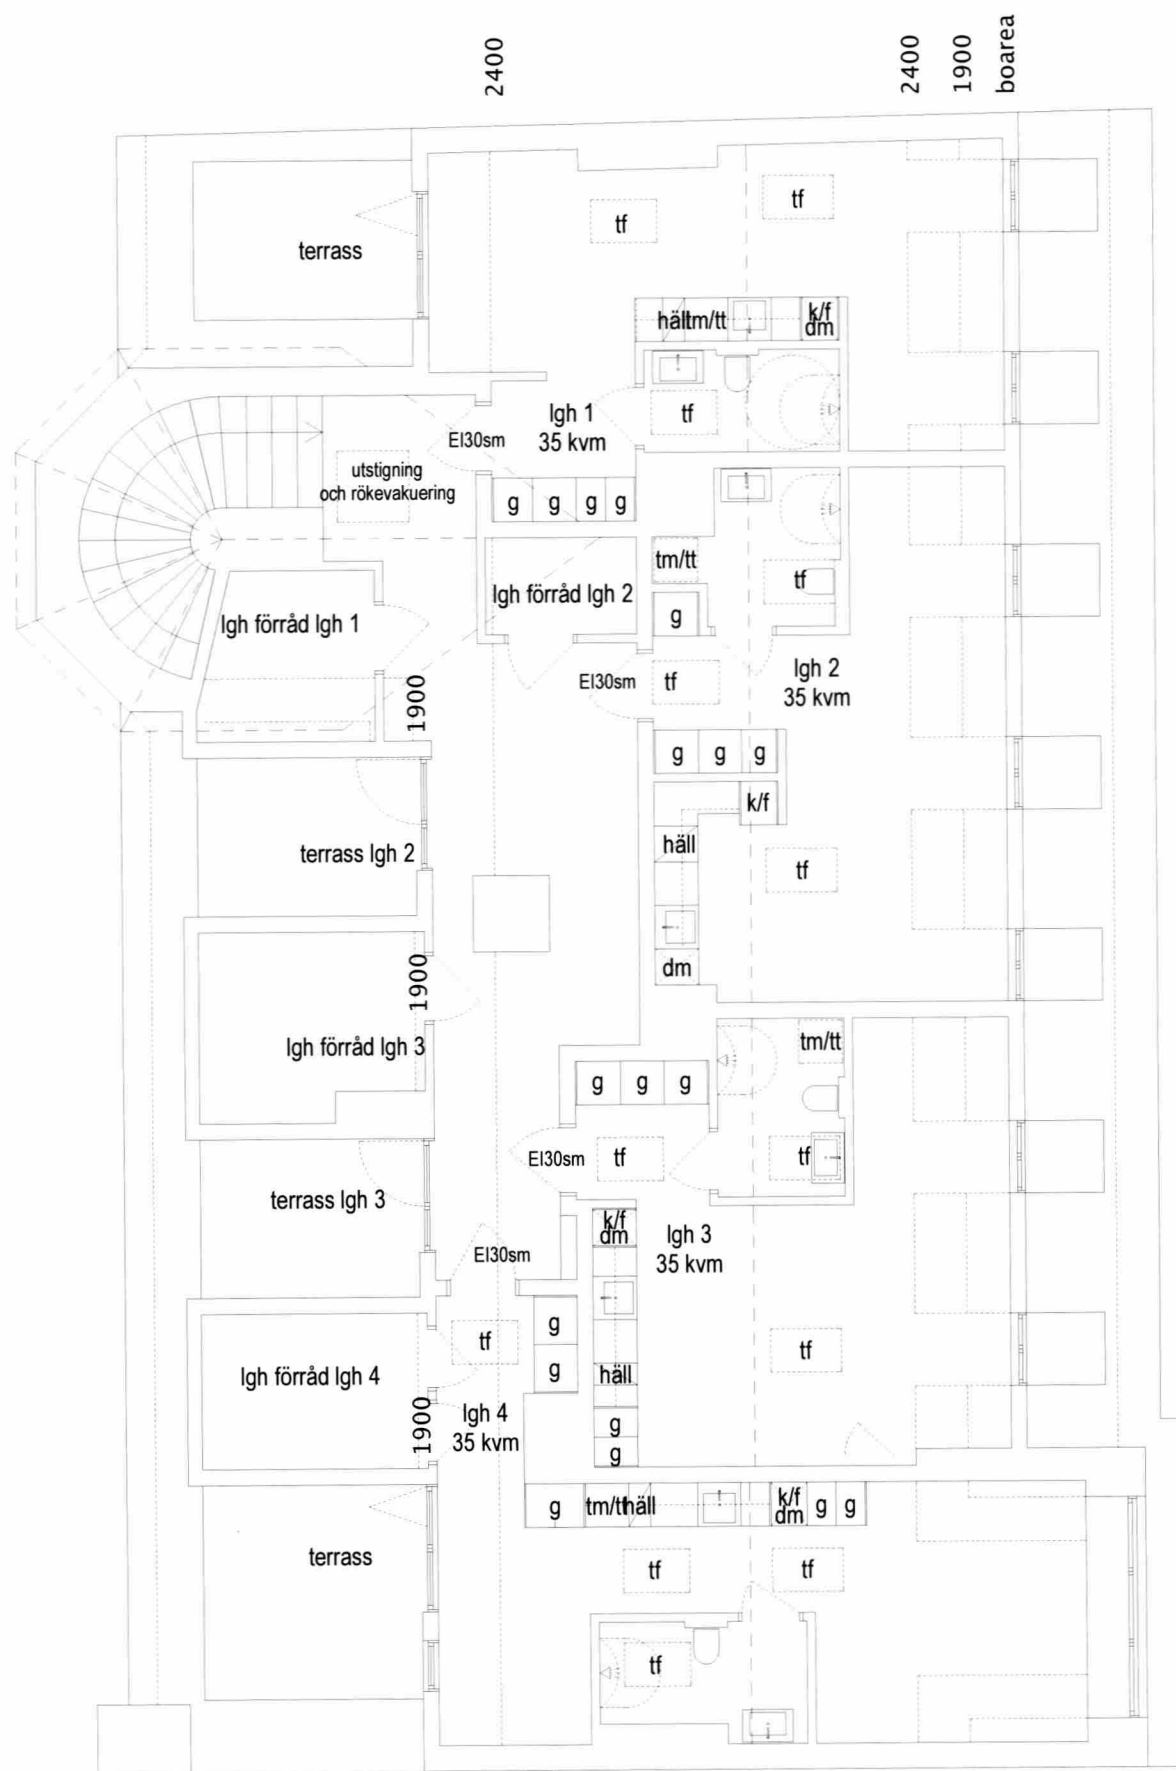

STOCKHOLM  
STAD  
Stadsbyggnadskontoret  
Inkom 2017 -09- 14  
Reg.  
Dnr - 14029 - 575


**BYGGLOVRITNING**  
***Kv. Glogsbacken 9,***  
***Drottninggatan 110***  
***Inredning av vind till bostäder***  
***Möblerad plan***  
***Ritning A:5***  
***Skala: 1:100 utskriven på A3***  
***20160907***

**Etage Stockholm AB**  
**ark Jenny Frigren**  
**0706 422773**




OMÖBLERAD PLAN

0  
1  
2  
3  
4  
5  
6  
7  
8  
9  
10

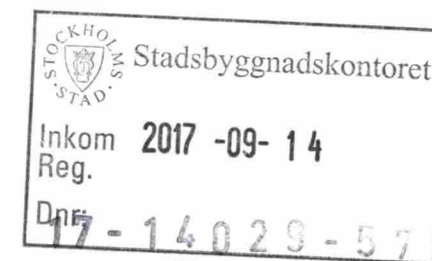


**BYGGLOVRITNING**  
**Kv. Kungsbacken 9,**  
**Drottninggatan 110**  
**Inredning av vind till bostäder**  
**Omöblerad plan**  
**Ritning A:6**  
**Skala: 1:100 utskriven på A3**  
**20160907**

Etage Stockholm AB  
ark Jenny Frigren  
0706 422773

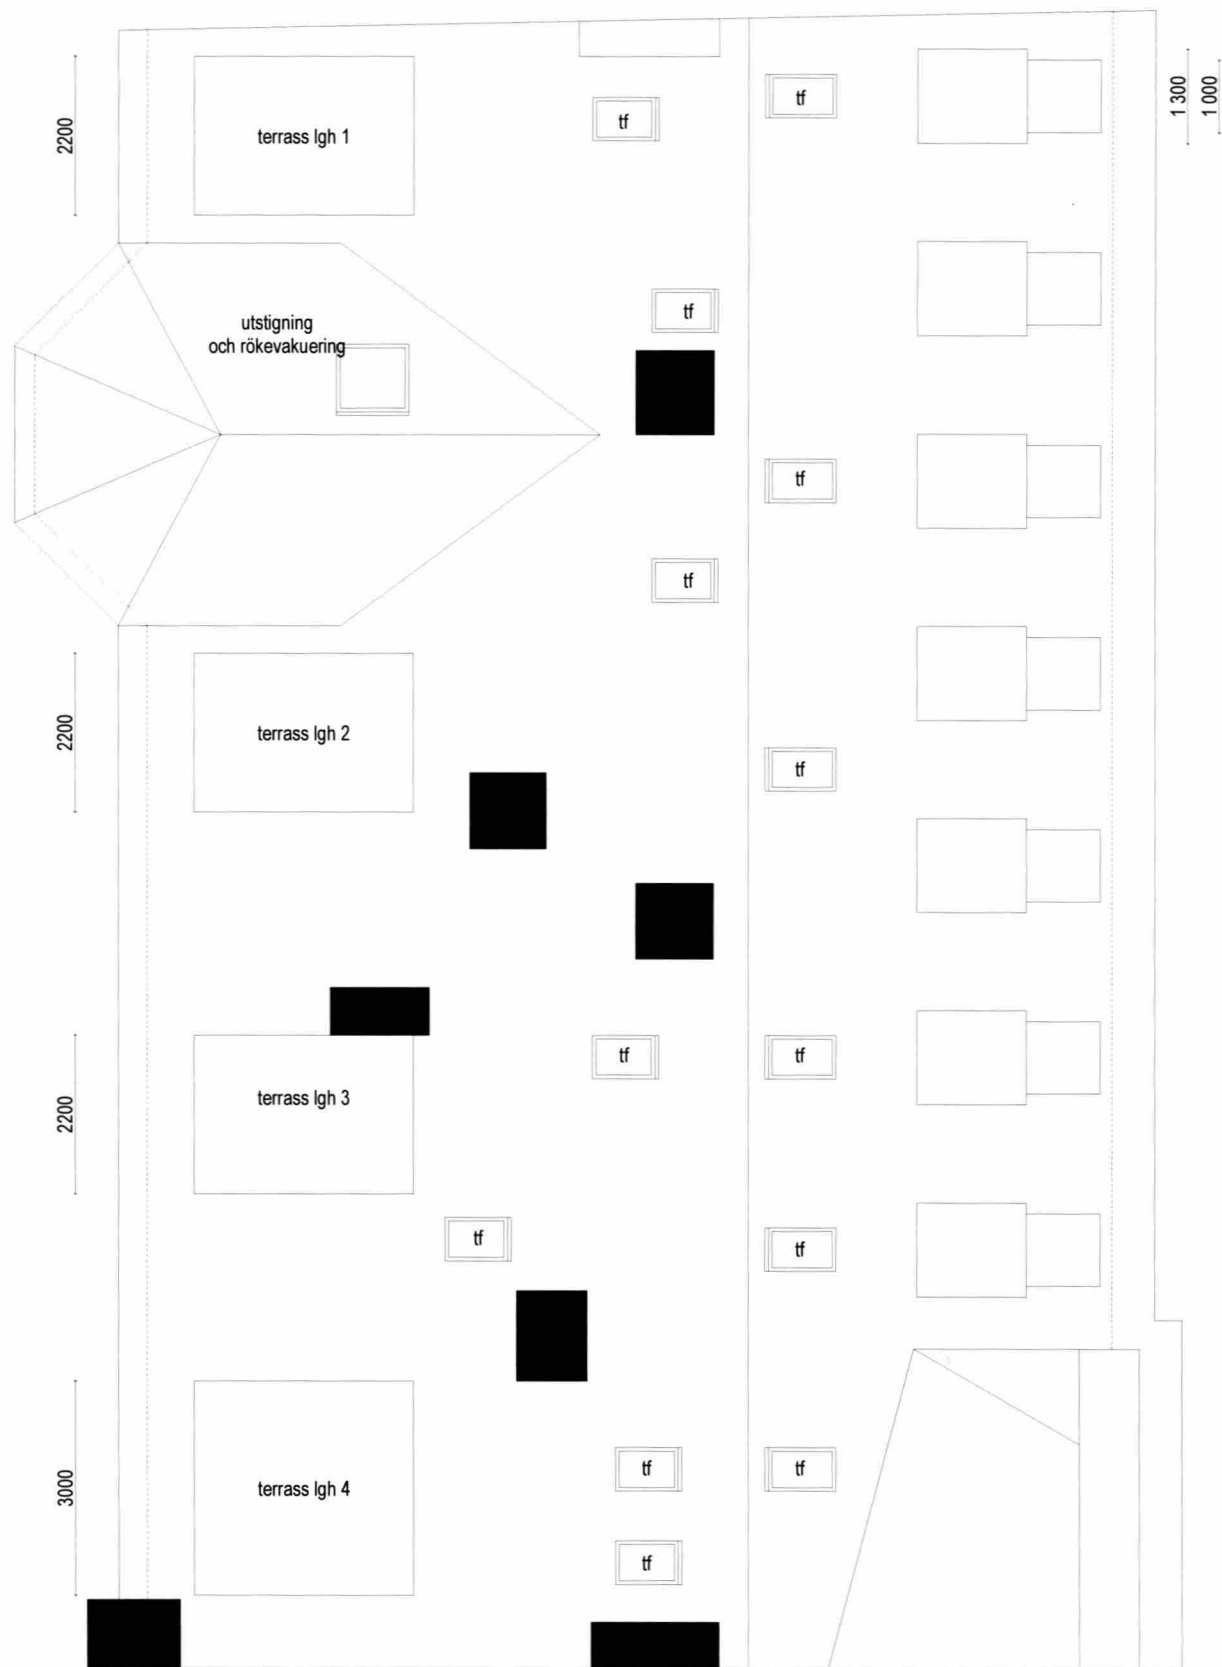

TAKPLAN

0  
1  
2  
3  
4  
5  
6  
7  
8  
9  
10

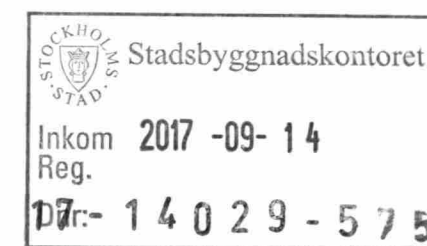

**BYGGLOVRITNING**  
**Kv. Kungsbacken 9,**  
**Drottninggatan 110**  
**Inredning av vind till bostäder**  
**Takplan**  
**Ritning A:7**  
**Skala: 1:100 utskriven på A3**  
**20160907**

**Etage Stockholm AB**  
**ark Jenny Frigren**  
**0706 422773**