


FÖRKLARINGAR

ALLA MÅTT I MILLIMETER
BOKSTAVSBETECKNING AVSER LIKA MÅTT

FÖRESKRIFTER

HÄNVISNINGAR

BET	ANT	ÄNDRINGEN AVSER	DATUM	SIGN
BYGGLOV				
NEDERLAND MINDRE 7				
DNR: 2017-04794				
<div>Tham & Videgård</div> <div>Arkitekter</div> <div>Blekingegatan 42, 116 62 Stockholm</div> <div>T+46-(0)8-702 00 46</div> <div>www.tvark.se</div>				
UPPDRAG NR 16039	RITAD AV J TJÄDER	HANDLÄGGARE J. TJÄDER		
DATUM 2017-09-28	ANSVARIG BOLLE THAM & MARTIN VIDEGÅRD			
SITUATIONSPLAN				
FORMAT A3	SKALA 1:1000	NUMMER A-01.1-01	BET -	

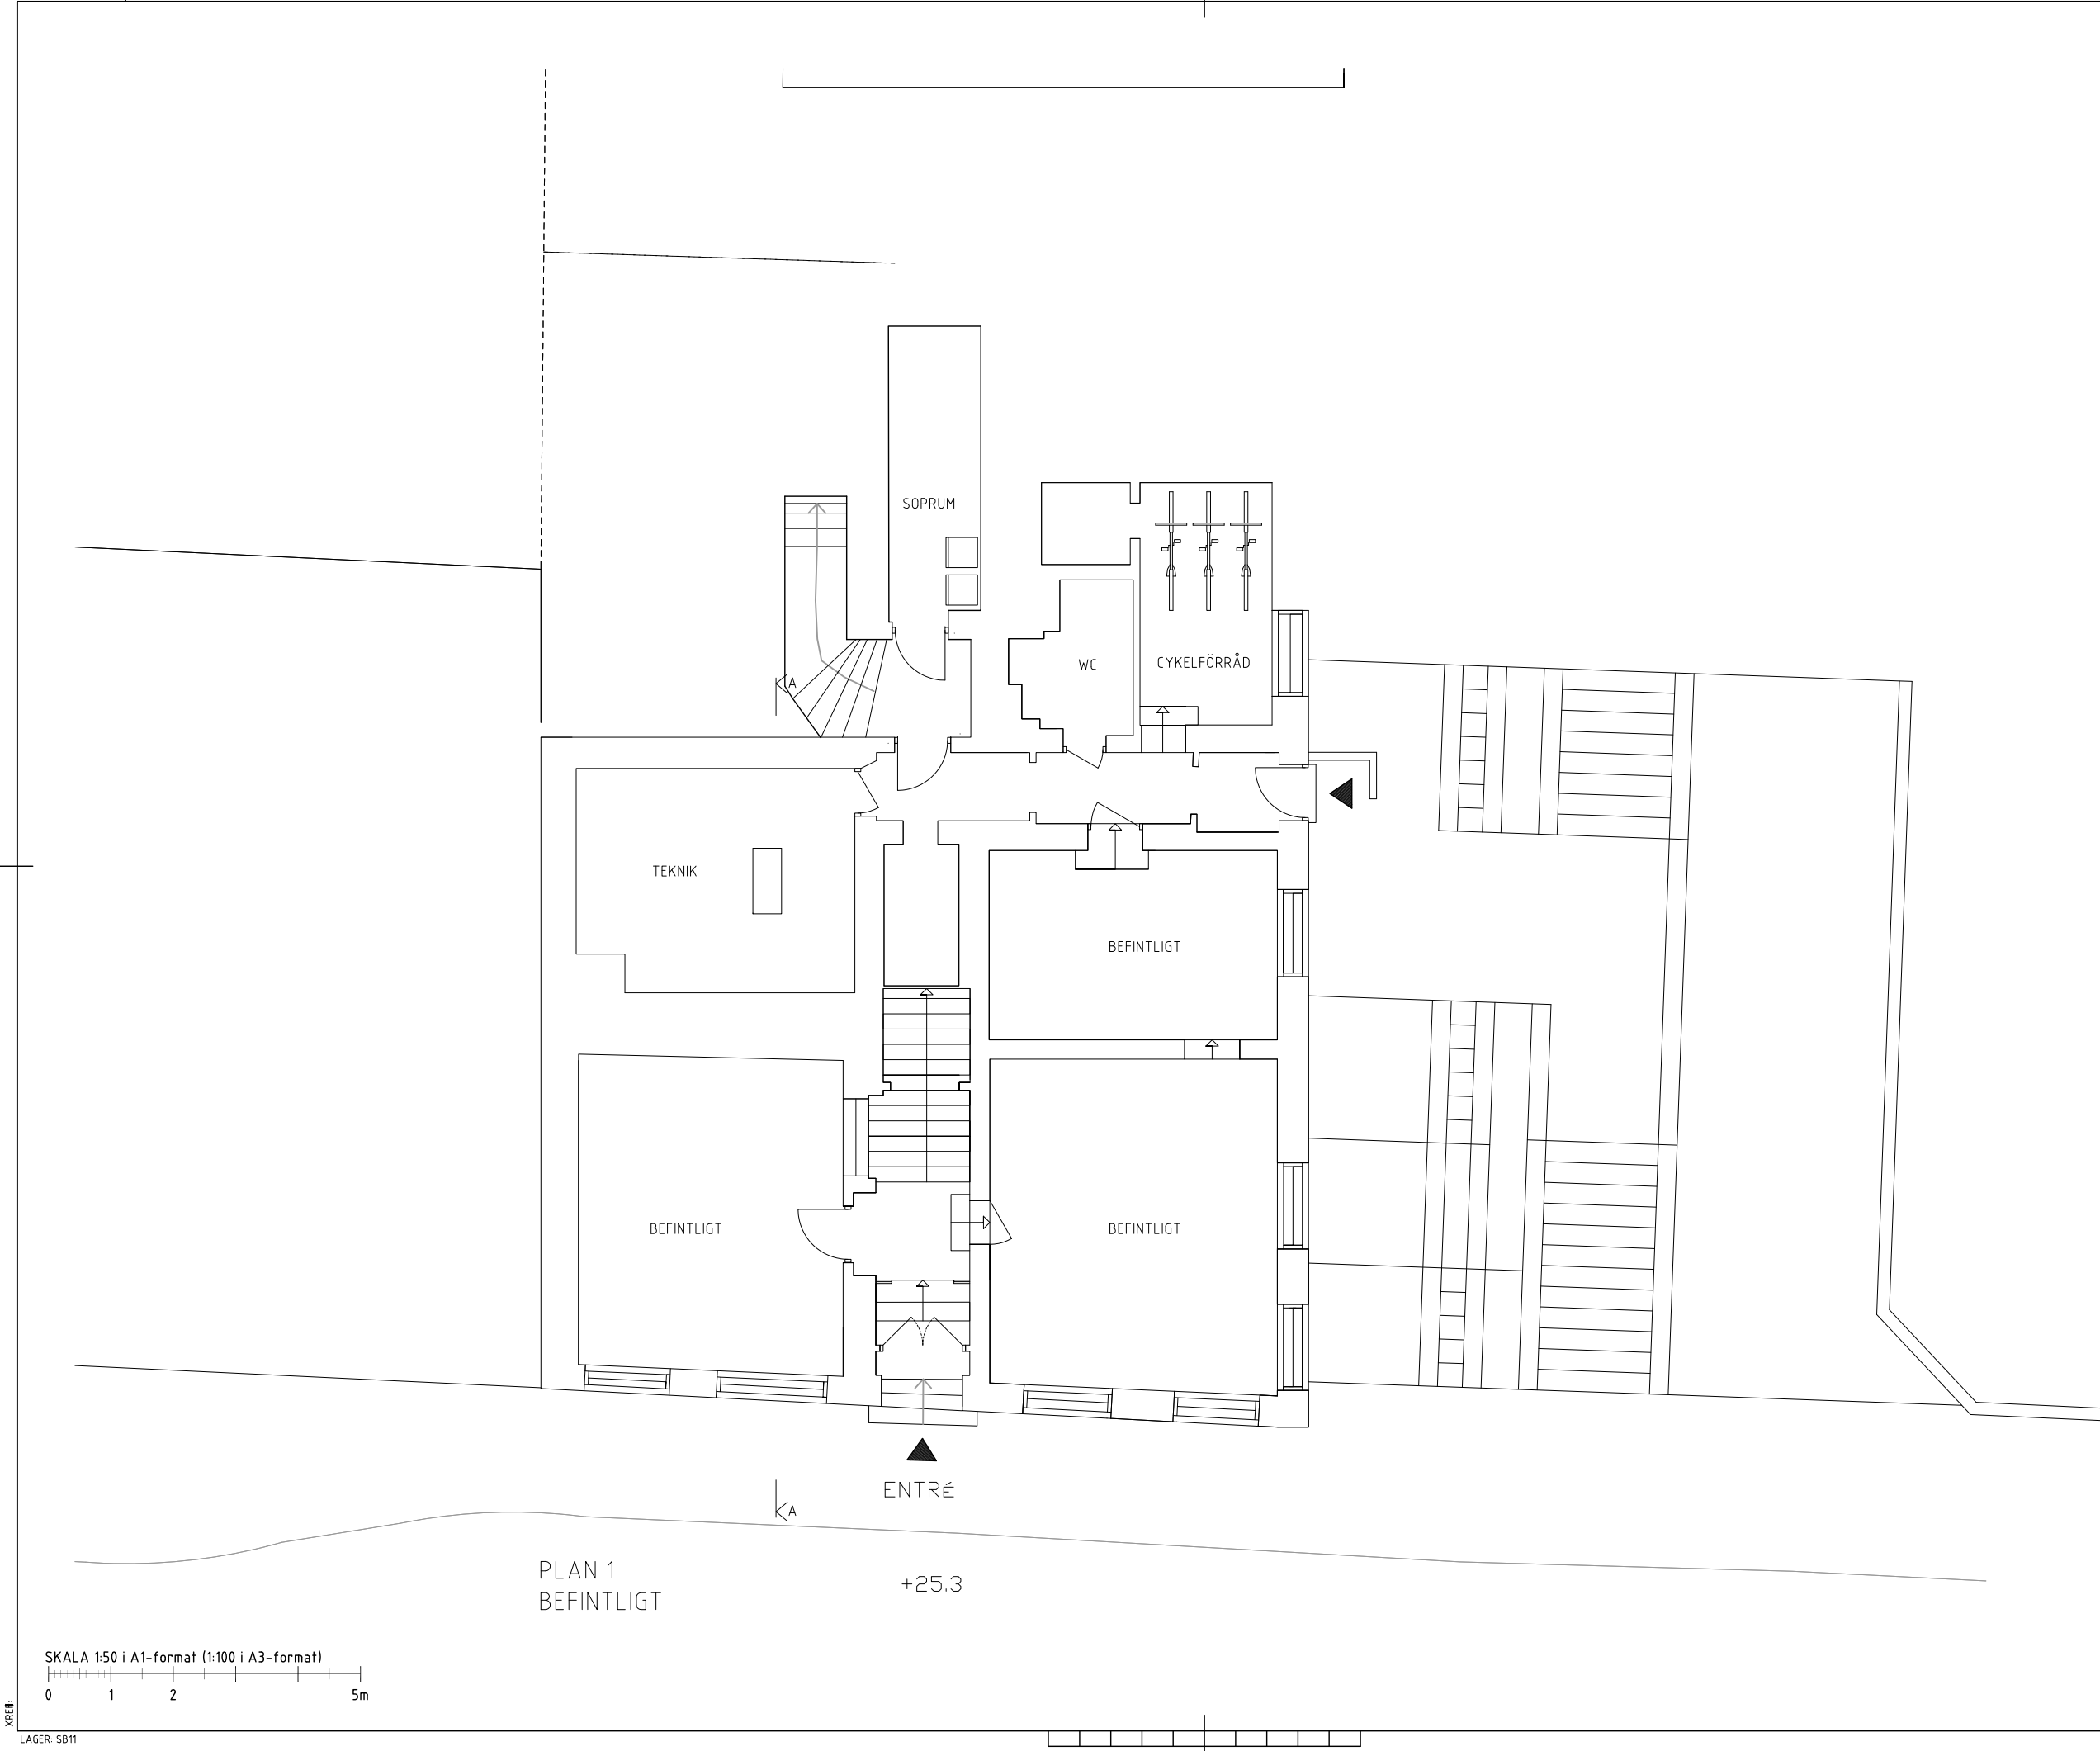


FÖRKLARINGAR

ALLA MÅTT I MILLIMETER
BOKSTAVSBETECKNING AVSER LIKA MÅTT
HÖJDSYSTEM RH 2000


FÖRESKRIFTER

HÄNVISNINGAR

BET	ANT	ÄNDRINGEN AVSER		DATUM	SIGN
BYGGLOV					
NEDERLAND MINDRE 7 DNR: 2017-04794					
Tham & Videgård Arkitekter					
Blekingegatan 42, 116 62 Stockholm T+46-(0)8-702 00 46 www.tvark.se					
UPPDRAG NR 16039	RITAD AV J T JÄDER		HANDLÄGGARE J. TJÄDER		
DATUM 2017-09-28	ANSVARIG BOLLE THAM & MARTIN VIDEGÅRD				
PLAN 1, BOTTENVÅNING					
FORMAT A3	SKALA 1:100	NUMMER A-40.1-01			BET -

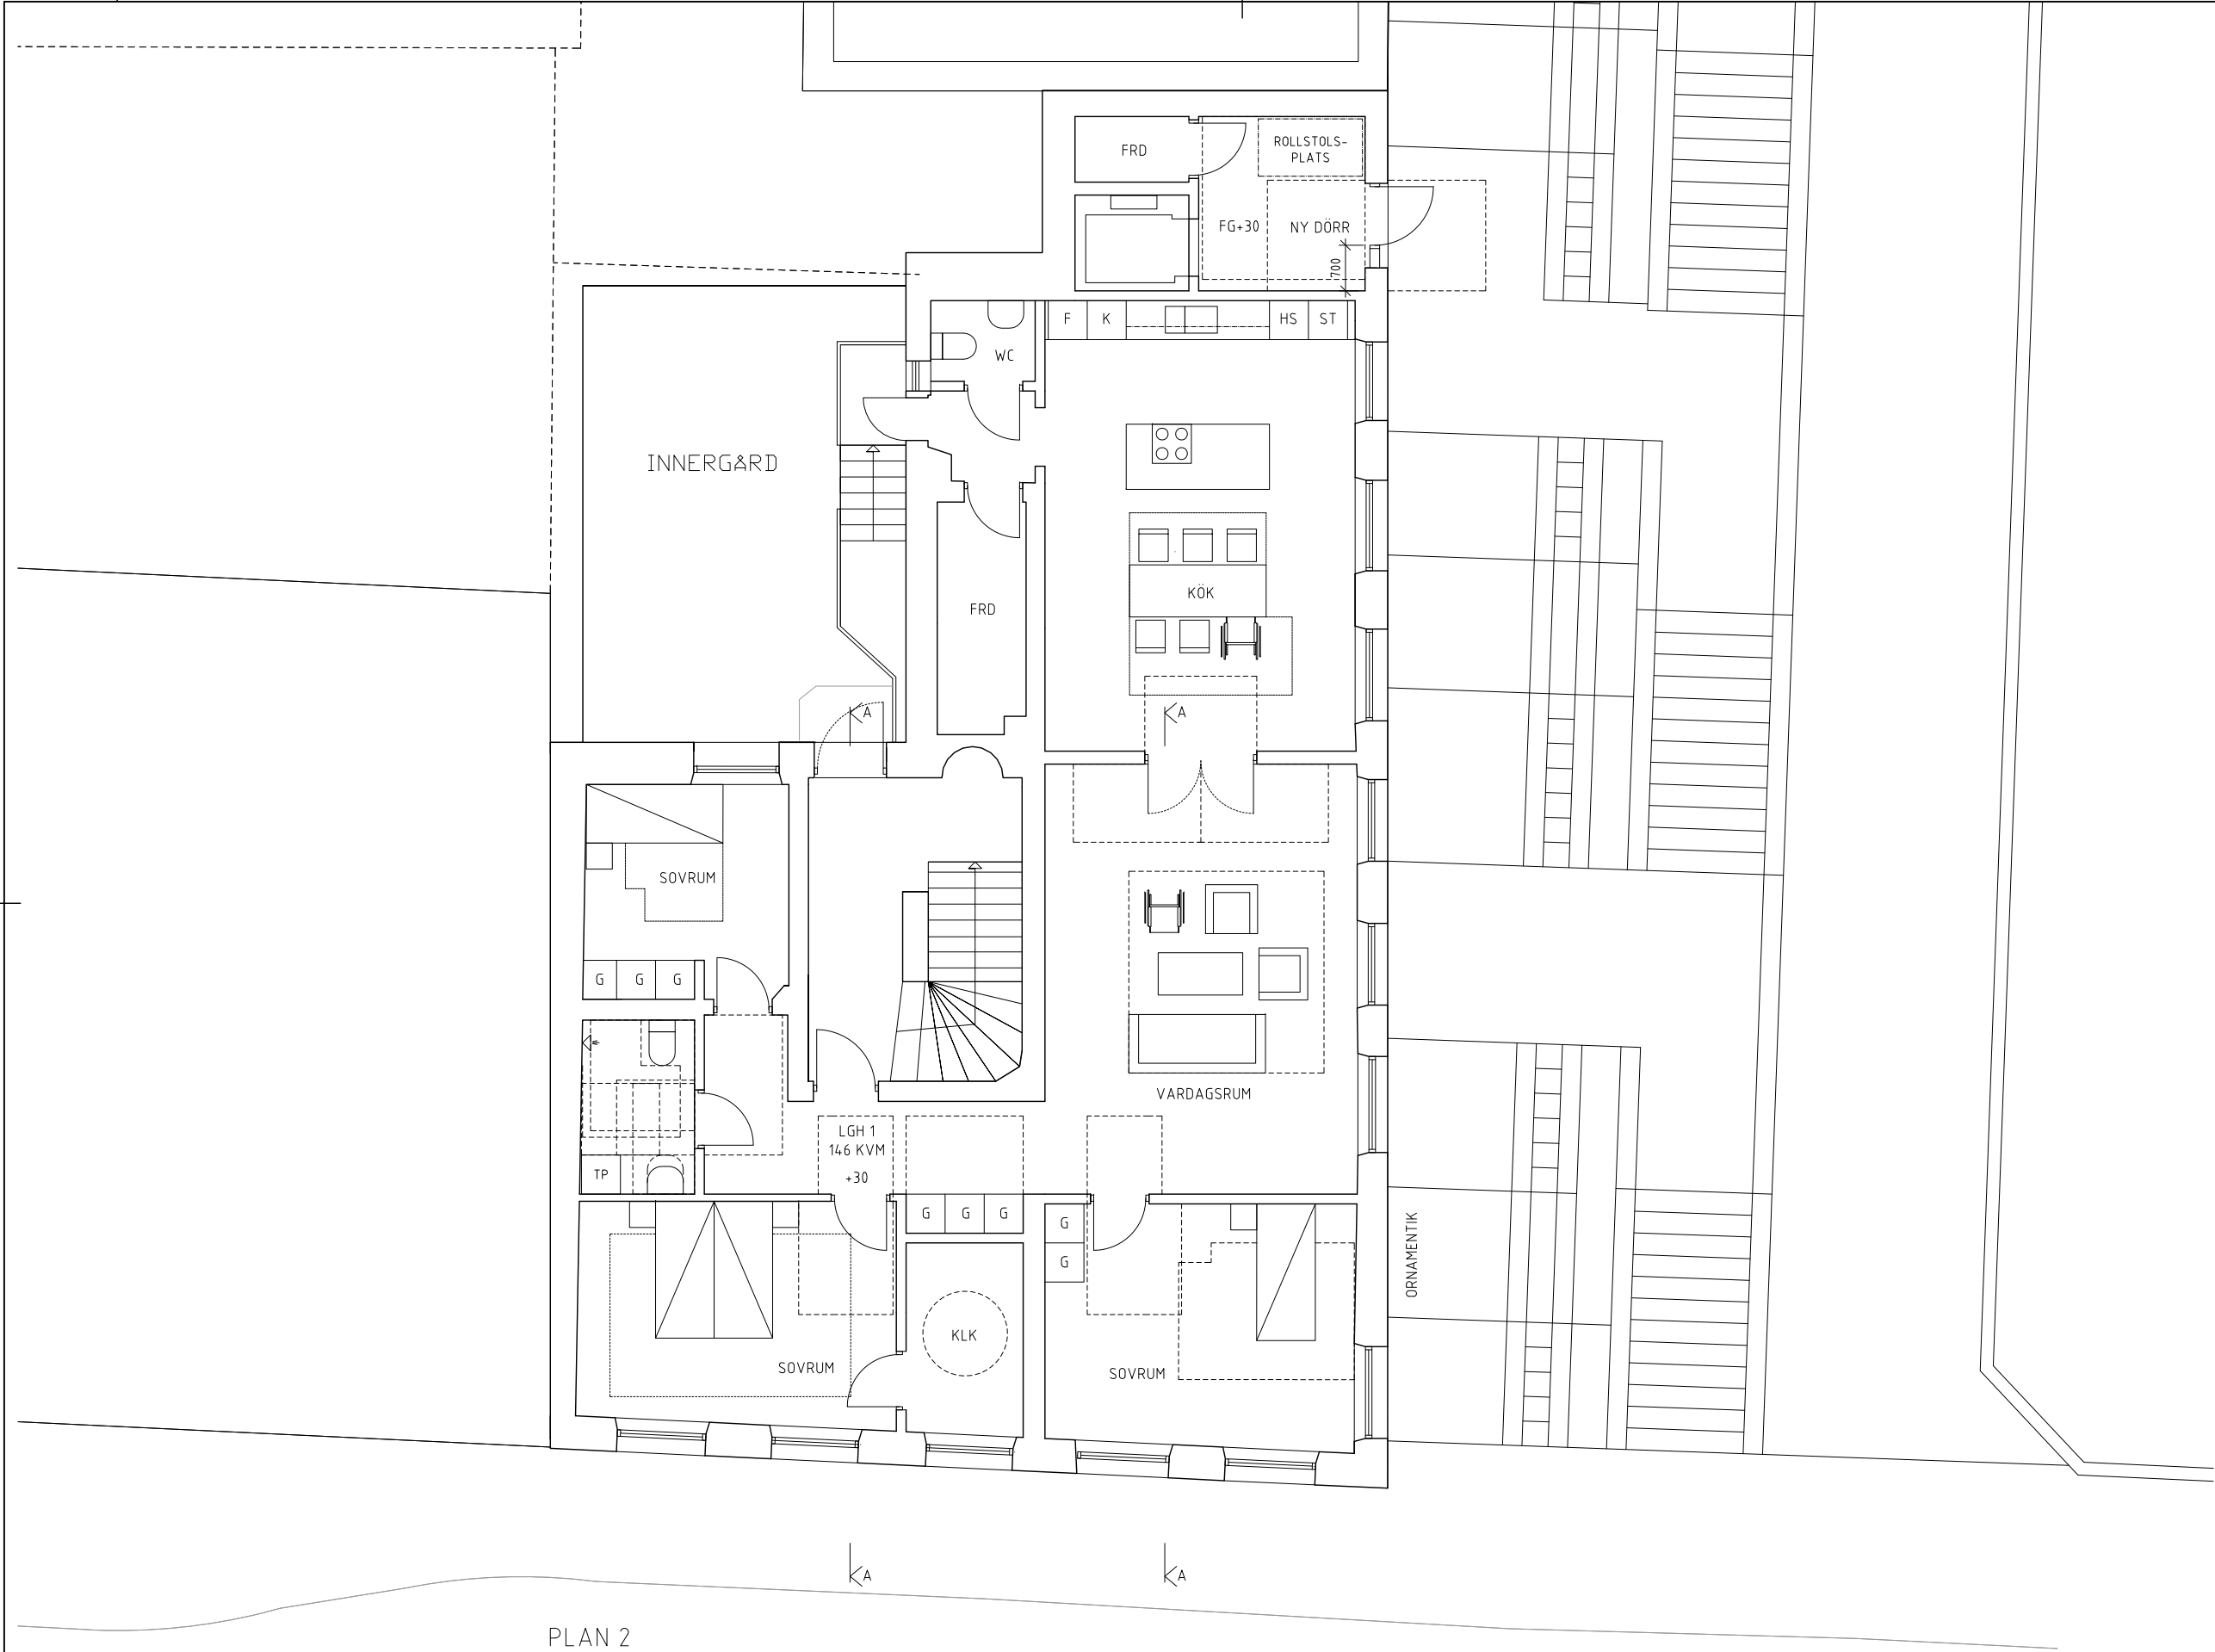

PLAN 2

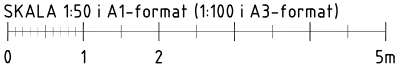

LAGER: SB11

FÖRKLARINGAR

ALLA MÅTT I MILLIMETER
BOKSTAVSBETECKNING AVSER LIKA MÅTT
HÖJDSYSTEM RH 2000

FÖRESKRIFTER

HÄNVISNINGAR

BET	ANT	ÄNDRINGEN AVSER	DATUM	SIGN
-----	-----	-----------------	-------	------

BYGGLOV

NEDERLAND MINDRE 7
DNR: 2017-04794


Tham & Videgård
Arkitekter

Blekingegatan 42, 116 62 Stockholm
T+46-(0)8-702 00 46
www.tvark.se

UPPDRAG NR 16039	RITAD AV J T JÄDER	HANDLÄGGARE J T JÄDER
DATUM 2017-09-28	ANSVARIG BOLLE THAM & MARTIN VIDEGÅRD	

PLAN 2

FORMAT	SKALA	NUMMER	BET
A3	1:100	A-40.1-02	-

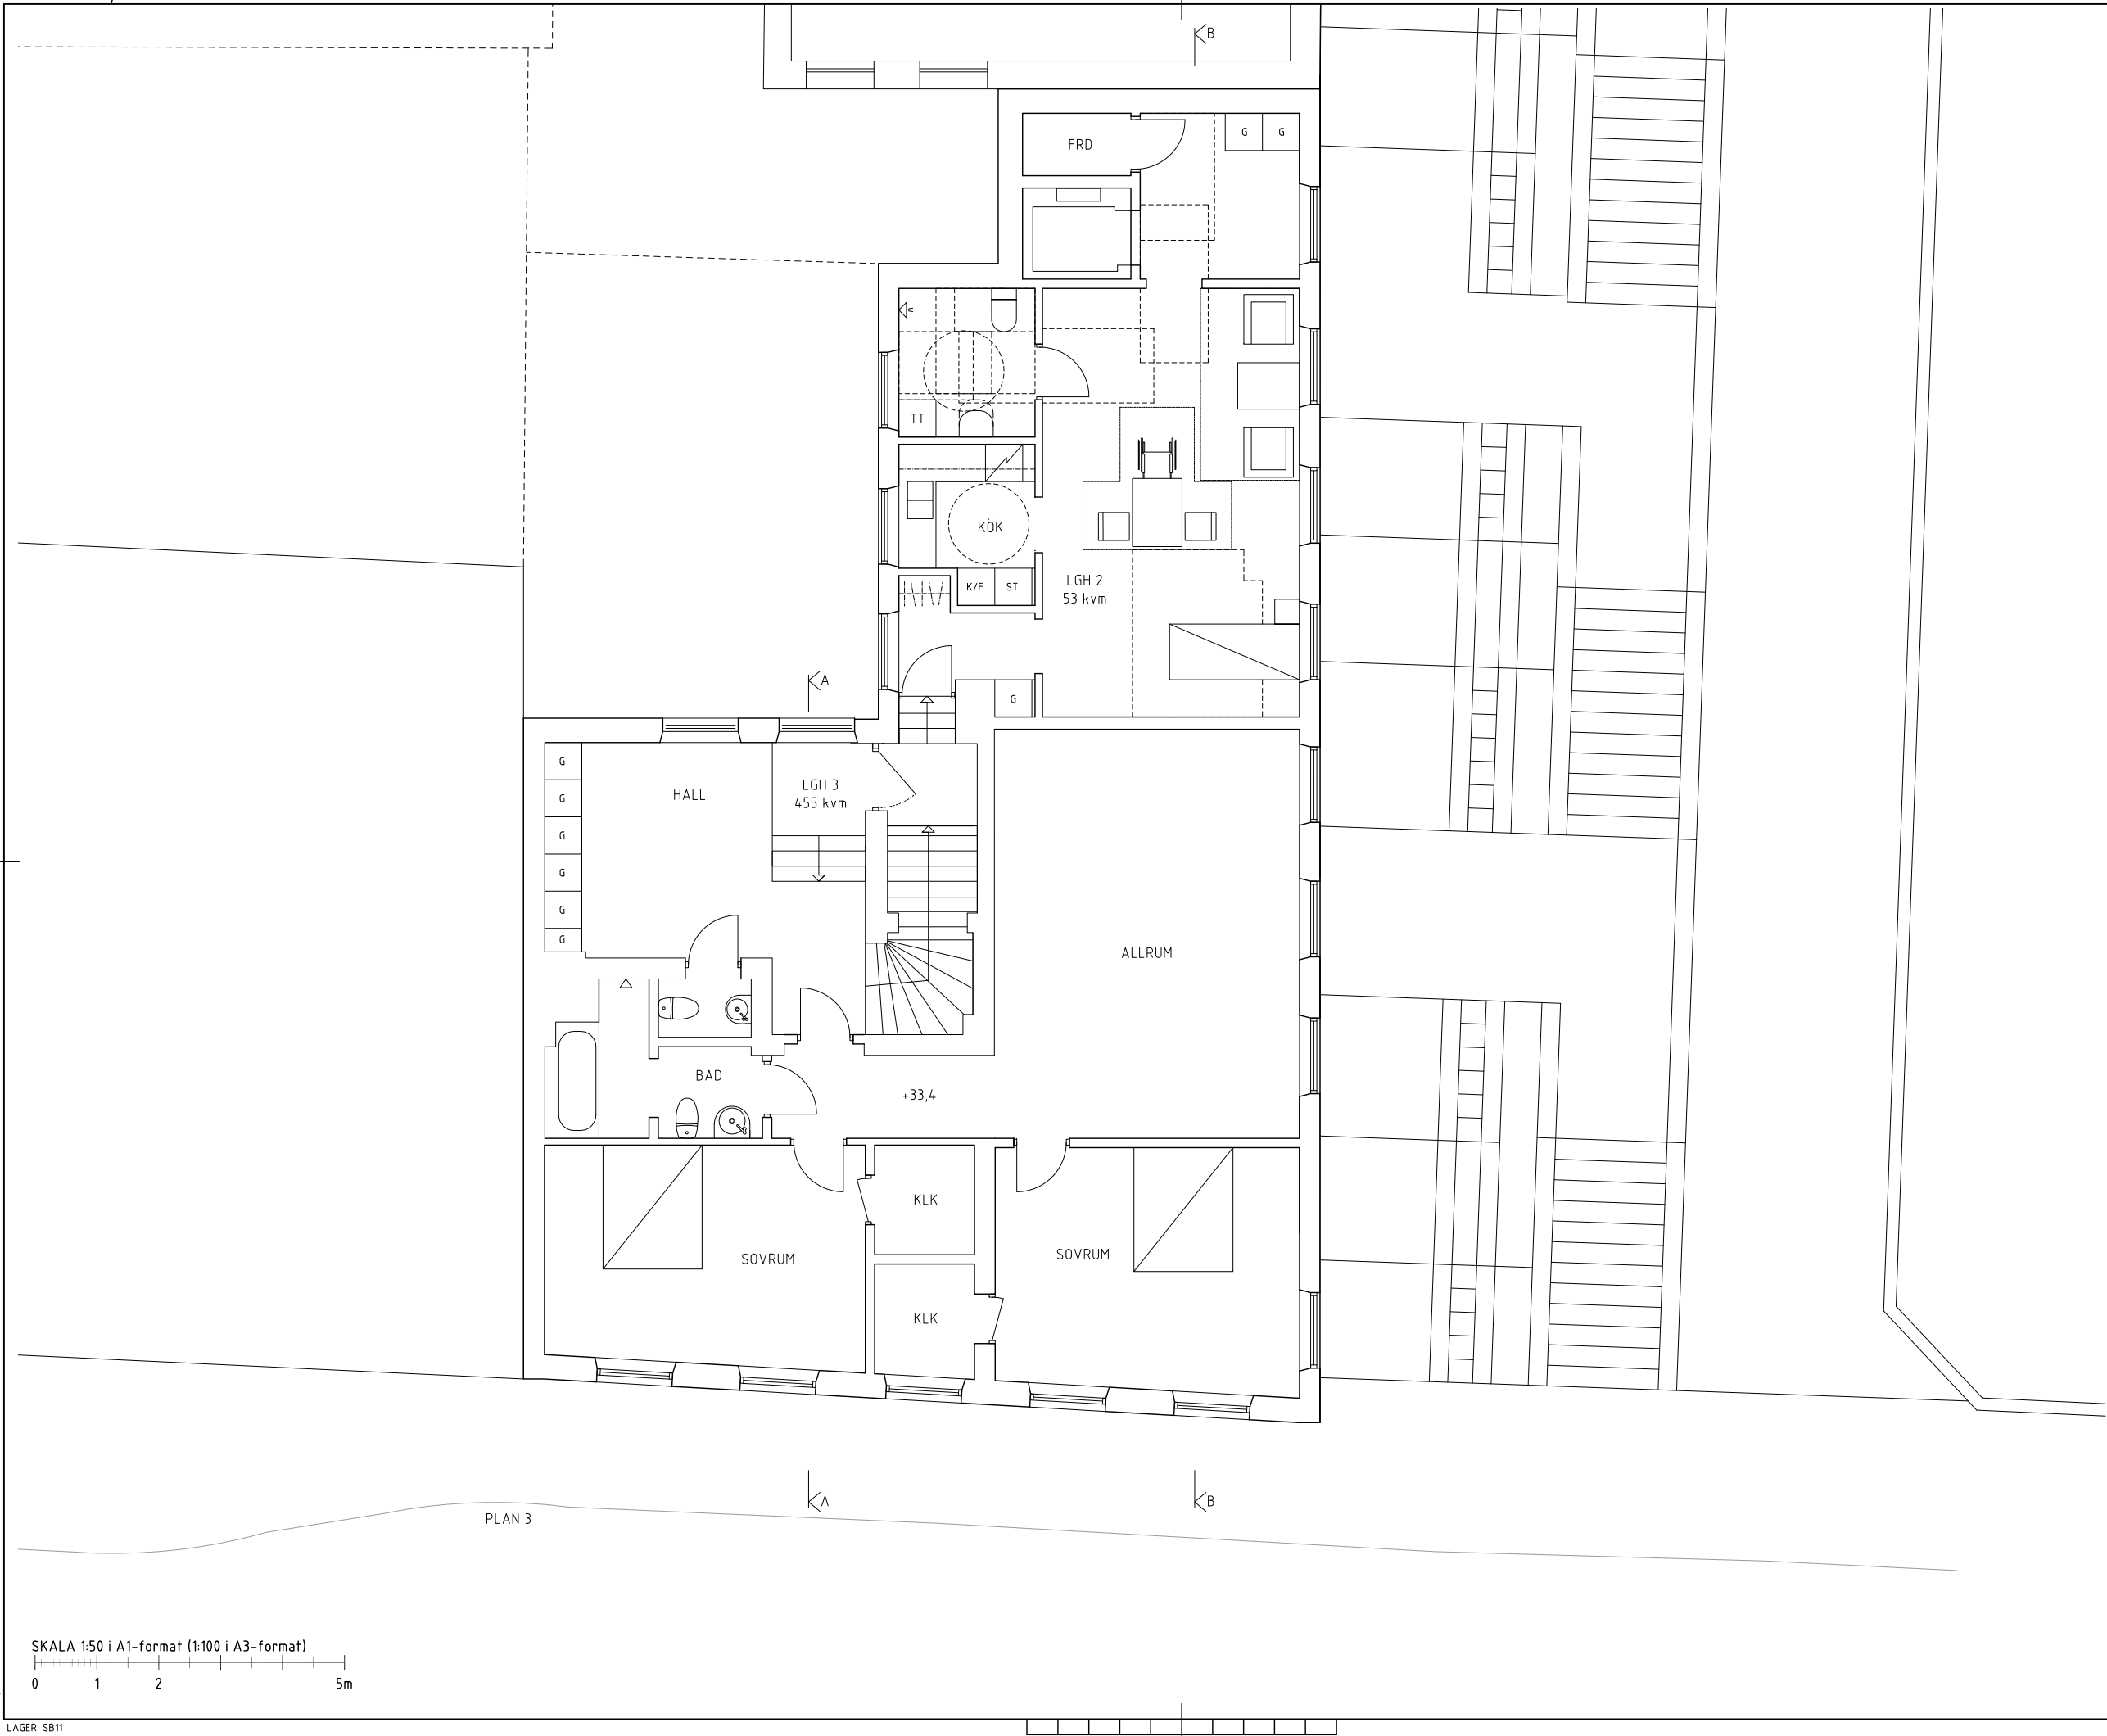

FÖRKLARINGAR

ALLA MÅTT I MILLIMETER
BOKSTAVSBETECKNING AVSER LIKA MÅTT
HÖJDSYSTEM RH 2000

FÖRESKRIFTER

HÄNVISNINGAR

BET		ANT	ÄNDRINGEN AVSER	DATUM	SIGN
BYGGLOV					
NEDERLAND MINDRE 7 DNR: 2017-04794					
Tham & Videgård Arkitekter					
Blekingegatan 42, 116 62 Stockholm T+46-(0)8-702 00 46 www.tvark.se					
UPPDRAG NR 16039	RITAD AV J T JÄDER	HANDLÄGGARE J. T JÄDER			
DATUM 2017-09-28	ANSVARIG BOLLE THAM & MARTIN VIDEGÅRD	PLAN 3			
FORMAT A3	SKALA 1:100	NUMMER A-40.1-03	BET -		



PLAN 4

SKALA 1:50 i A1-format (1:100 i A3-format)

0 1 2 5m

LAGER: SB11


FÖRKLARINGAR

ALLA MÅTT I MILLIMETER
BOKSTAVSBETECKNING AVSER LIKA MÅTT
HÖJDSYSTEM RH 2000

FÖRESKRIFTER

HÄNVISNINGAR

BET		ANT	ÄNDRINGEN AVSER	DATUM	SIGN
BYGGLOV					
NEDERLAND MINDRE 7 DNR: 2017-04794					
Tham & Videgård Arkitekter					
Blekingegatan 42, 116 62 Stockholm T+46-(0)8-702 00 46 www.tvark.se					
UPPDRAG NR 16039	RITAD AV J. TJÄDER	HANDLÄGGARE J. TJÄDER			
DATUM 2017-09-28	ANSVARIG BOLLE THAM & MARTIN VIDEGÅRD	PLAN 4			
FORMAT A3	SKALA 1:100	NUMMER A-40.1-04	BET -		

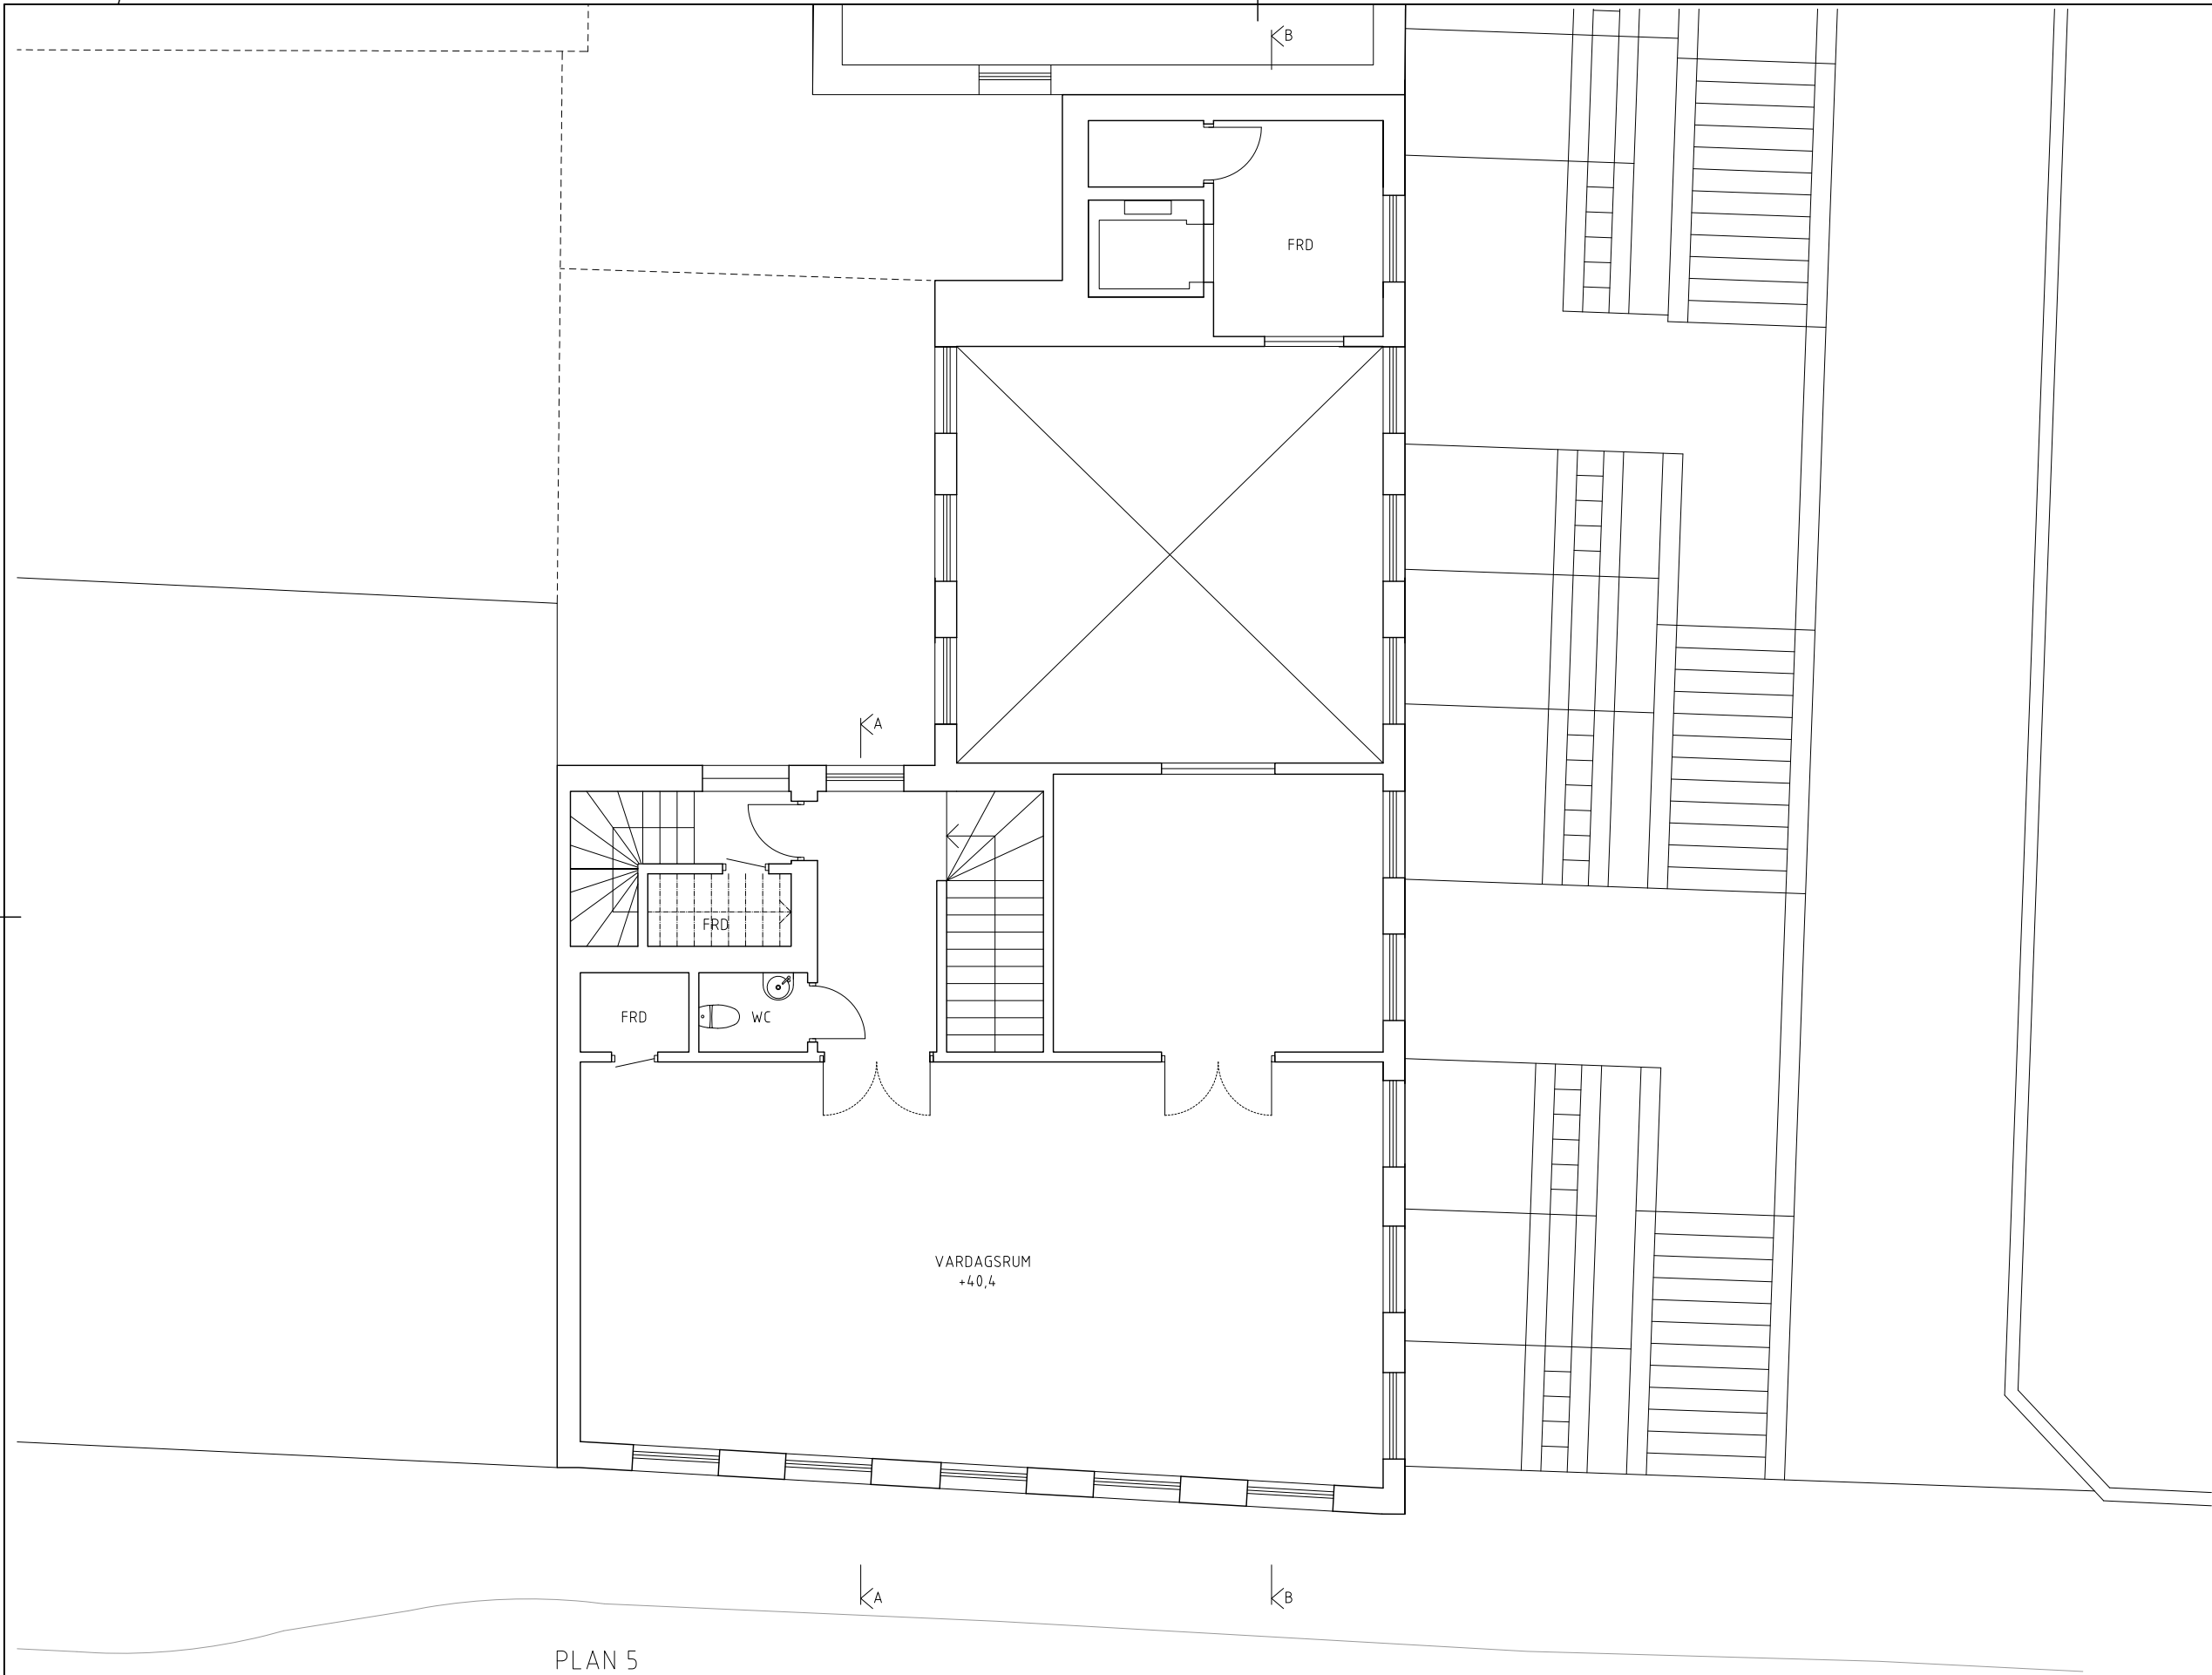

SKALA 1:50 i A1-format (1:100 i A3-format)

0 1 2 5m

LAGER: SB11


FÖRKLARINGAR

ALLA MÅTT I MILLIMETER
BOKSTAVSBETECKNING AVSER LIKA MÅTT
HÖJDSYSTEM RH 2000

FÖRESKRIFTER

HÄNVISNINGAR

BET		ANT	ÄNDRINGEN AVSER	DATUM	SIGN
BYGGLOV					
NEDERLAND MINDRE 7 DNR: 2017-04794					
Tham & Videgård Arkitekter					
Blekingegatan 42, 116 62 Stockholm T+46-(0)8-702 00 46 www.tvark.se					
UPPDRAG NR 16039	RITAD AV J. T. JÄDER	HANDLÄGGARE J. T. JÄDER			
DATUM 2017-09-28	ANSVARIG BOLLE THAM & MARTIN VIDEGÅRD	PLAN 5			
FORMAT A3	SKALA 1:100	NUMMER A-40.1-05	BET -		

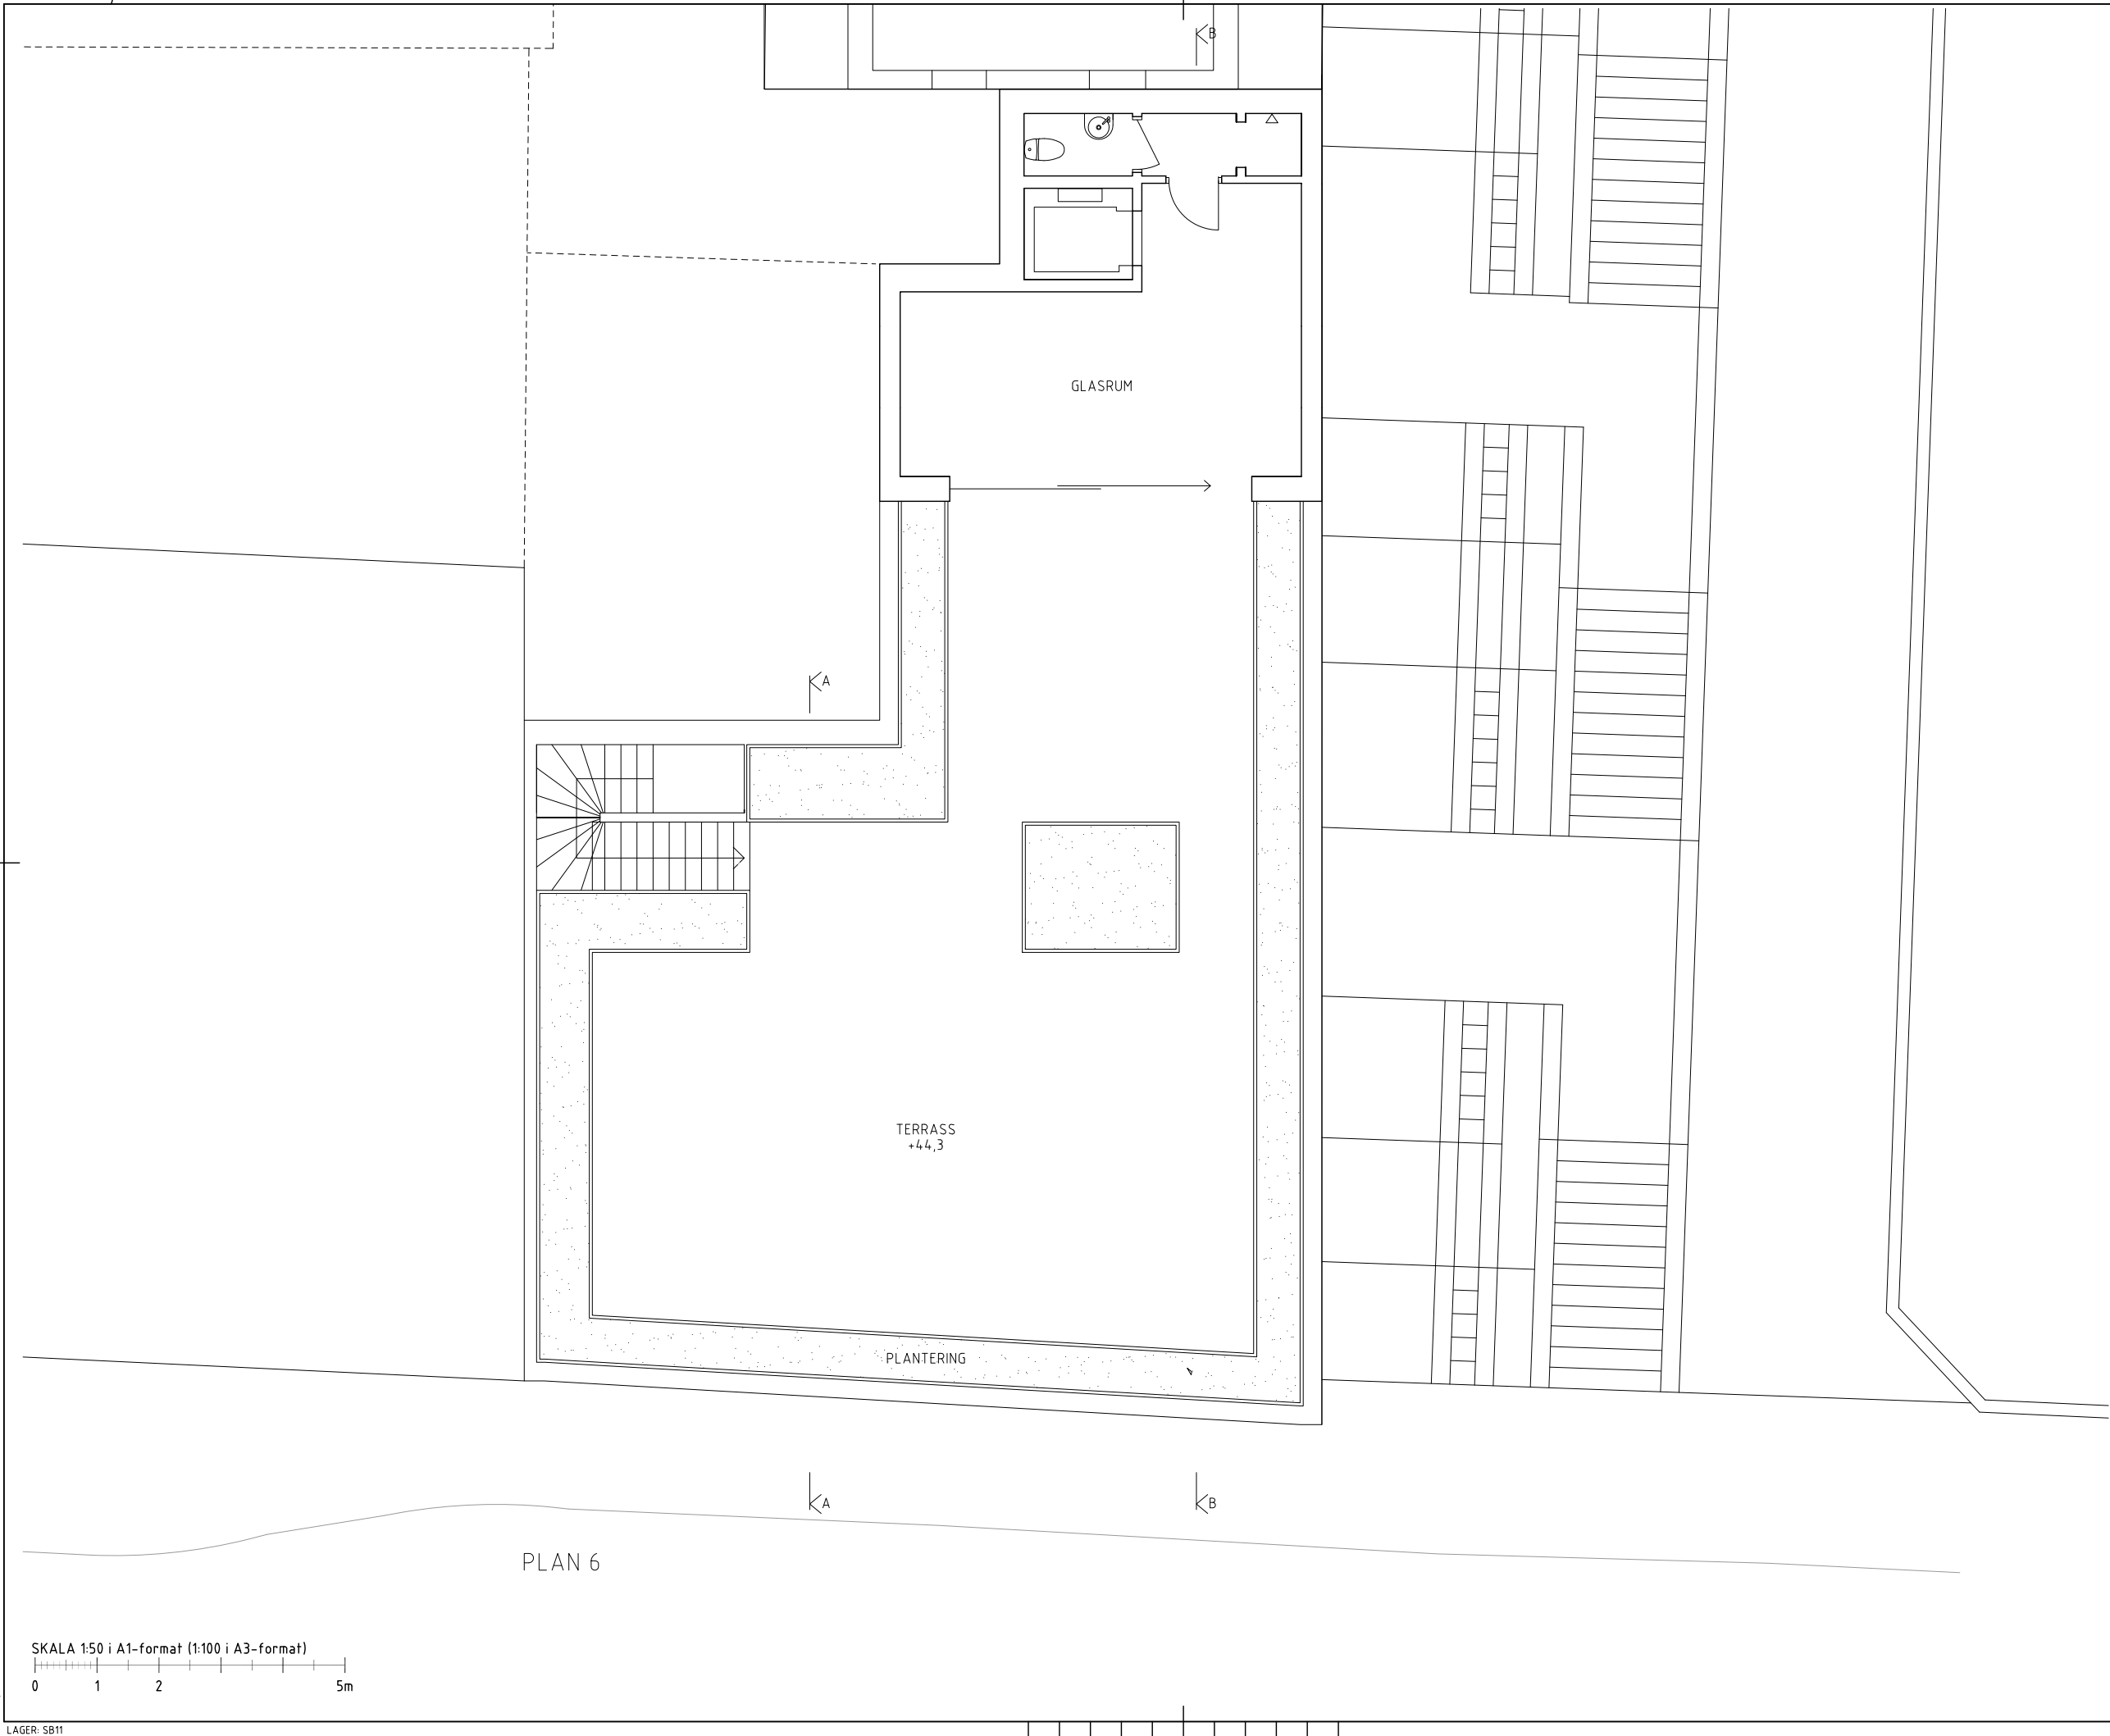

FÖRKLARINGAR

ALLA MÅTT I MILLIMETER
BOKSTAVSBETECKNING AVSER LIKA MÅTT
HÖJDSYSTEM RH 2000


FÖRESKRIFTER

-

HÄNVISNINGAR

-

BET	ANT	ÄNDRINGEN AVSER	DATUM	SIGN
BYGGLOV				
NEDERLAND MINDRE 7 DNR: 2017-04794				
Tham & Videgård Arkitekter				
Blekingegatan 42, 116 62 Stockholm T+46-(0)8-702 00 46 www.tvark.se				
UPPDRAG NR 16039	RITAD AV J T JÄDER	HANDLÄGGARE J T JÄDER		
DATUM 2017-09-28	ANSVARIG BOLLE THAM & MARTIN VIDEGÅRD			
PLAN 6, TAKTERRASS				
FORMAT A3	SKALA 1:100	NUMMER A-40.1-06	BET -	

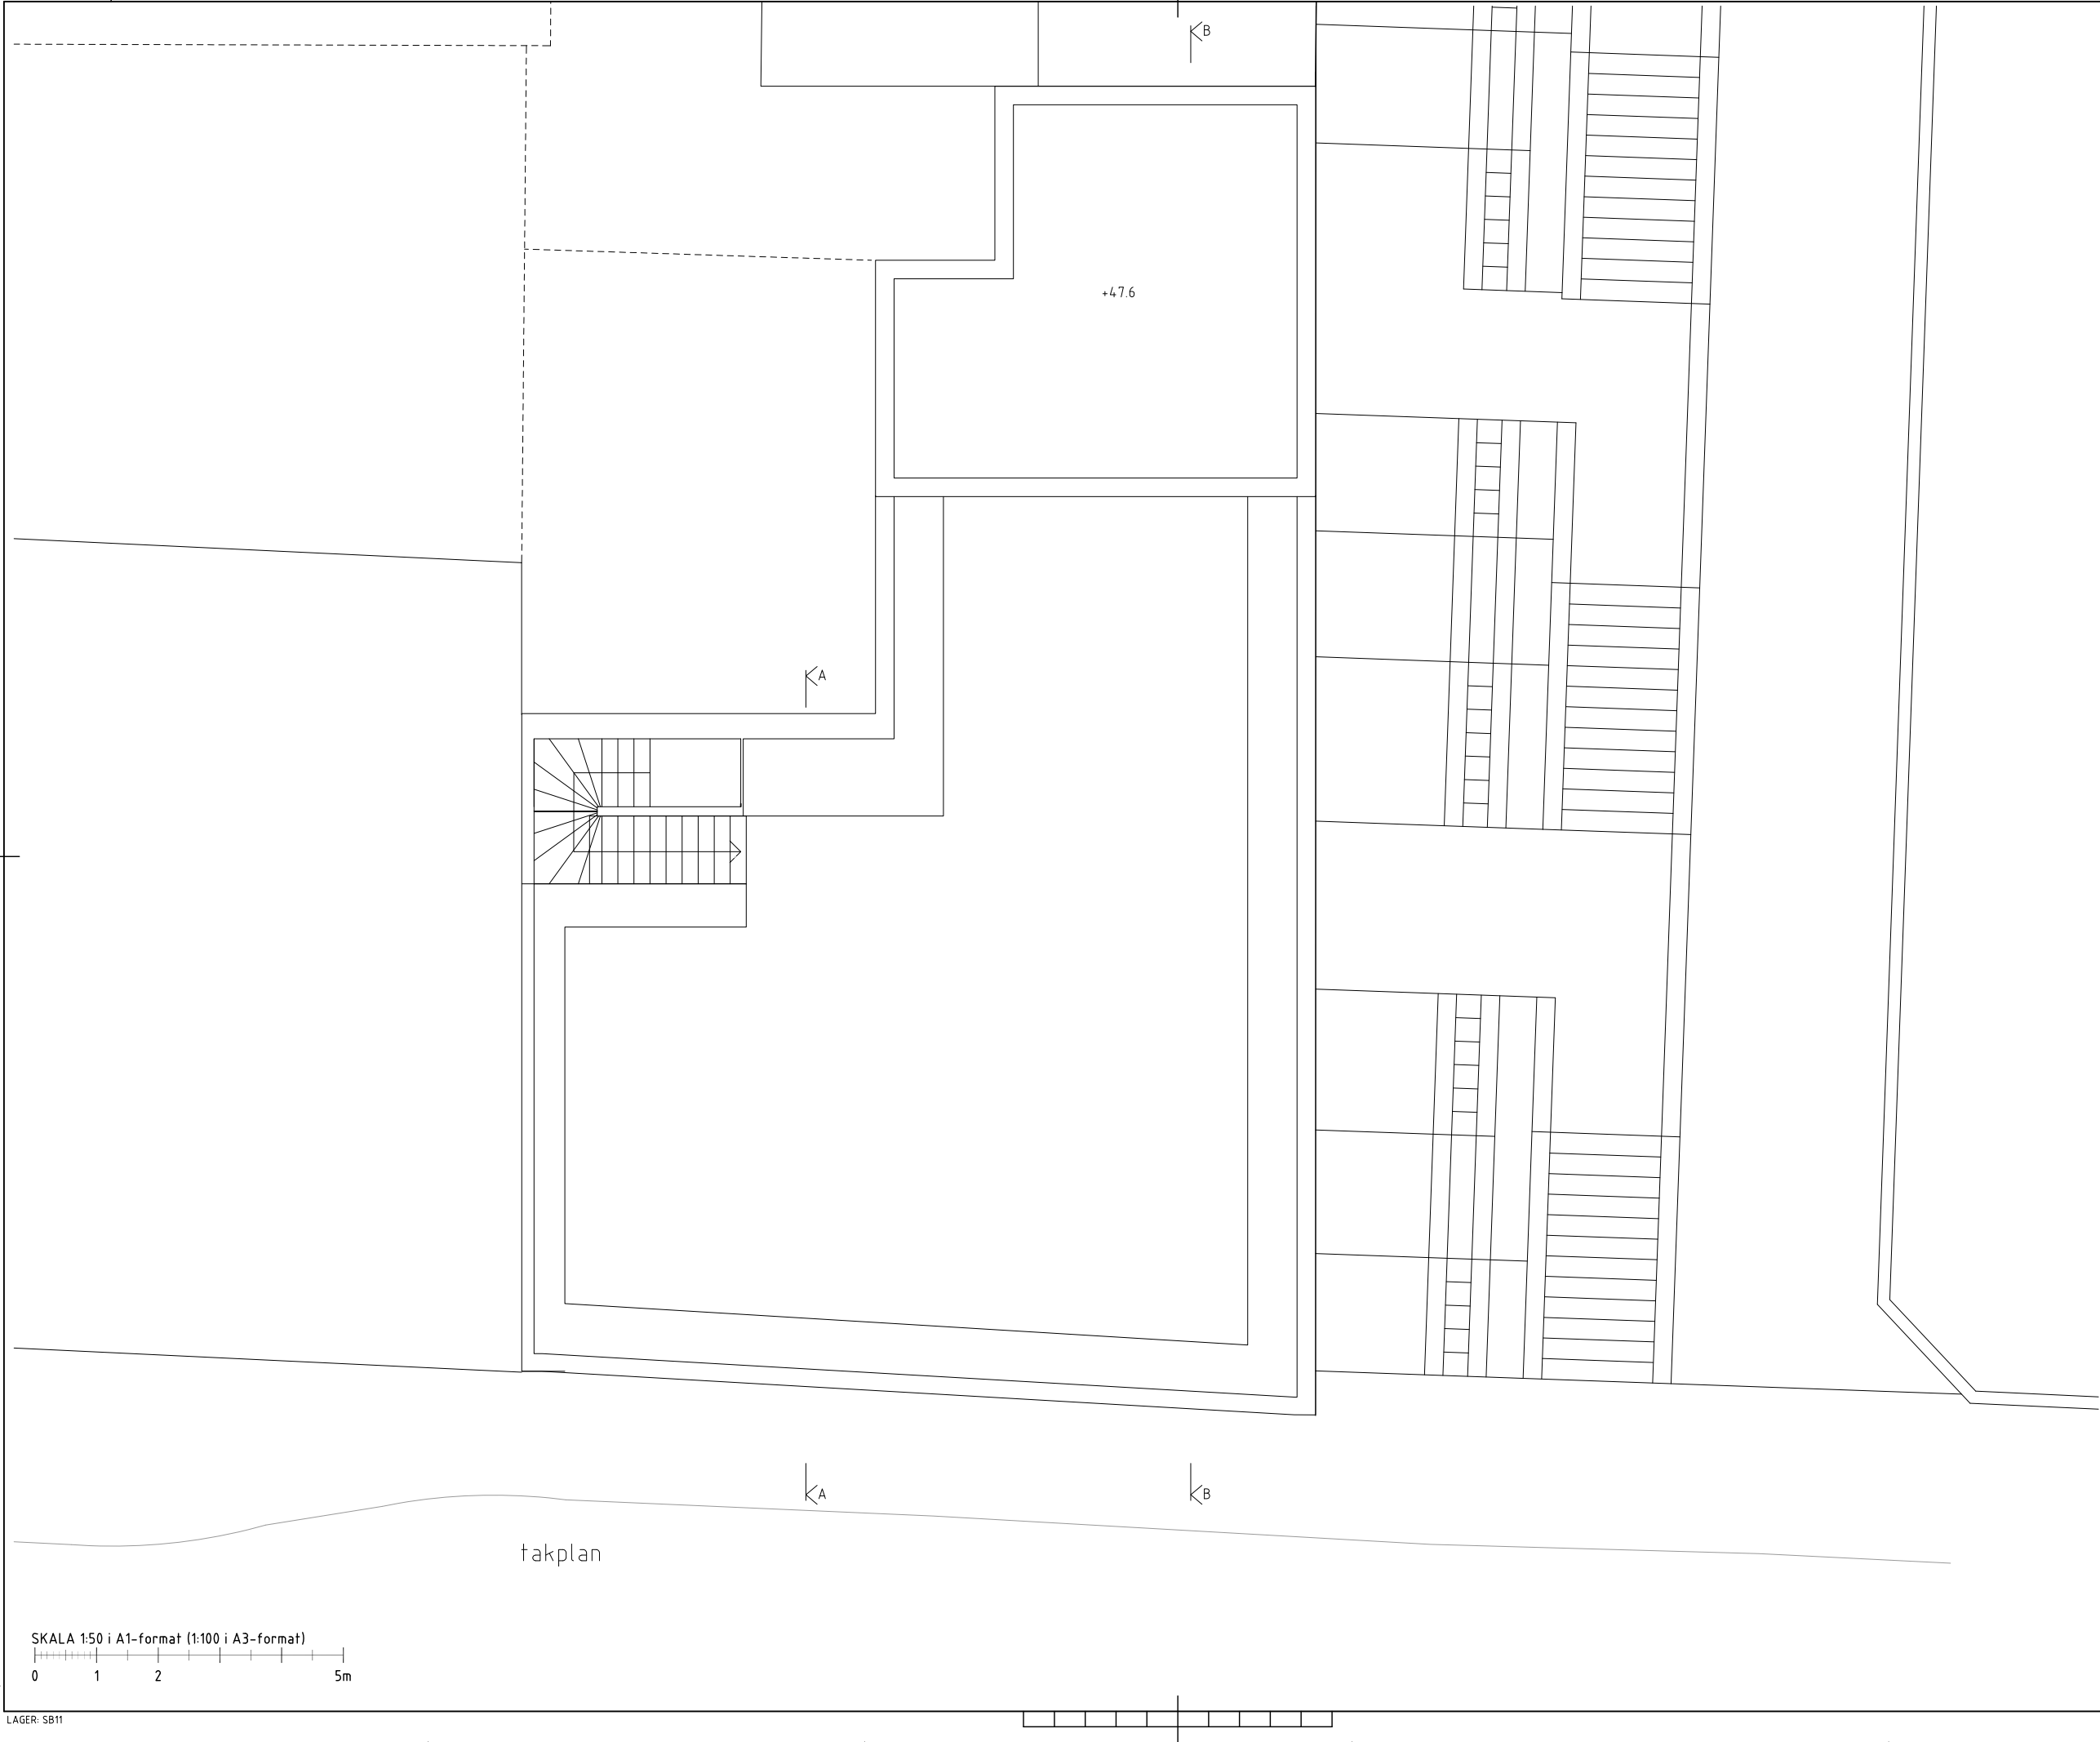


FÖRKLARINGAR

ALLA MÅTT I MILLIMETER
BOKSTAVSBETECKNING AVSER LIKA MÅTT
HÖJDSYSTEM RH 2000

FÖRESKRIFTER

HÄNVISNINGAR

BET	ANT	ÄNDRINGEN AVSER	DATUM	SIGN
BYGGLOV				
NEDERLAND MINDRE 7				
DNR: 2017-04794				
Tham & Videgård Arkitekter				
Blekingegatan 42, 116 62 Stockholm T+46-(0)8-702 00 46 www.tvark.se				
UPPDRAG NR	RITAD AV		HANDLÄGGARE	
16039	J. TJADER		J. TJADER	
DATUM	ANSVARIG			
2017-09-28	BOLLE THAM & MARTIN VIDEGÅRD			
TAKPLAN				
FORMAT	SKALA	NUMMER		BET
A3	1:100	A-40.1-07		-

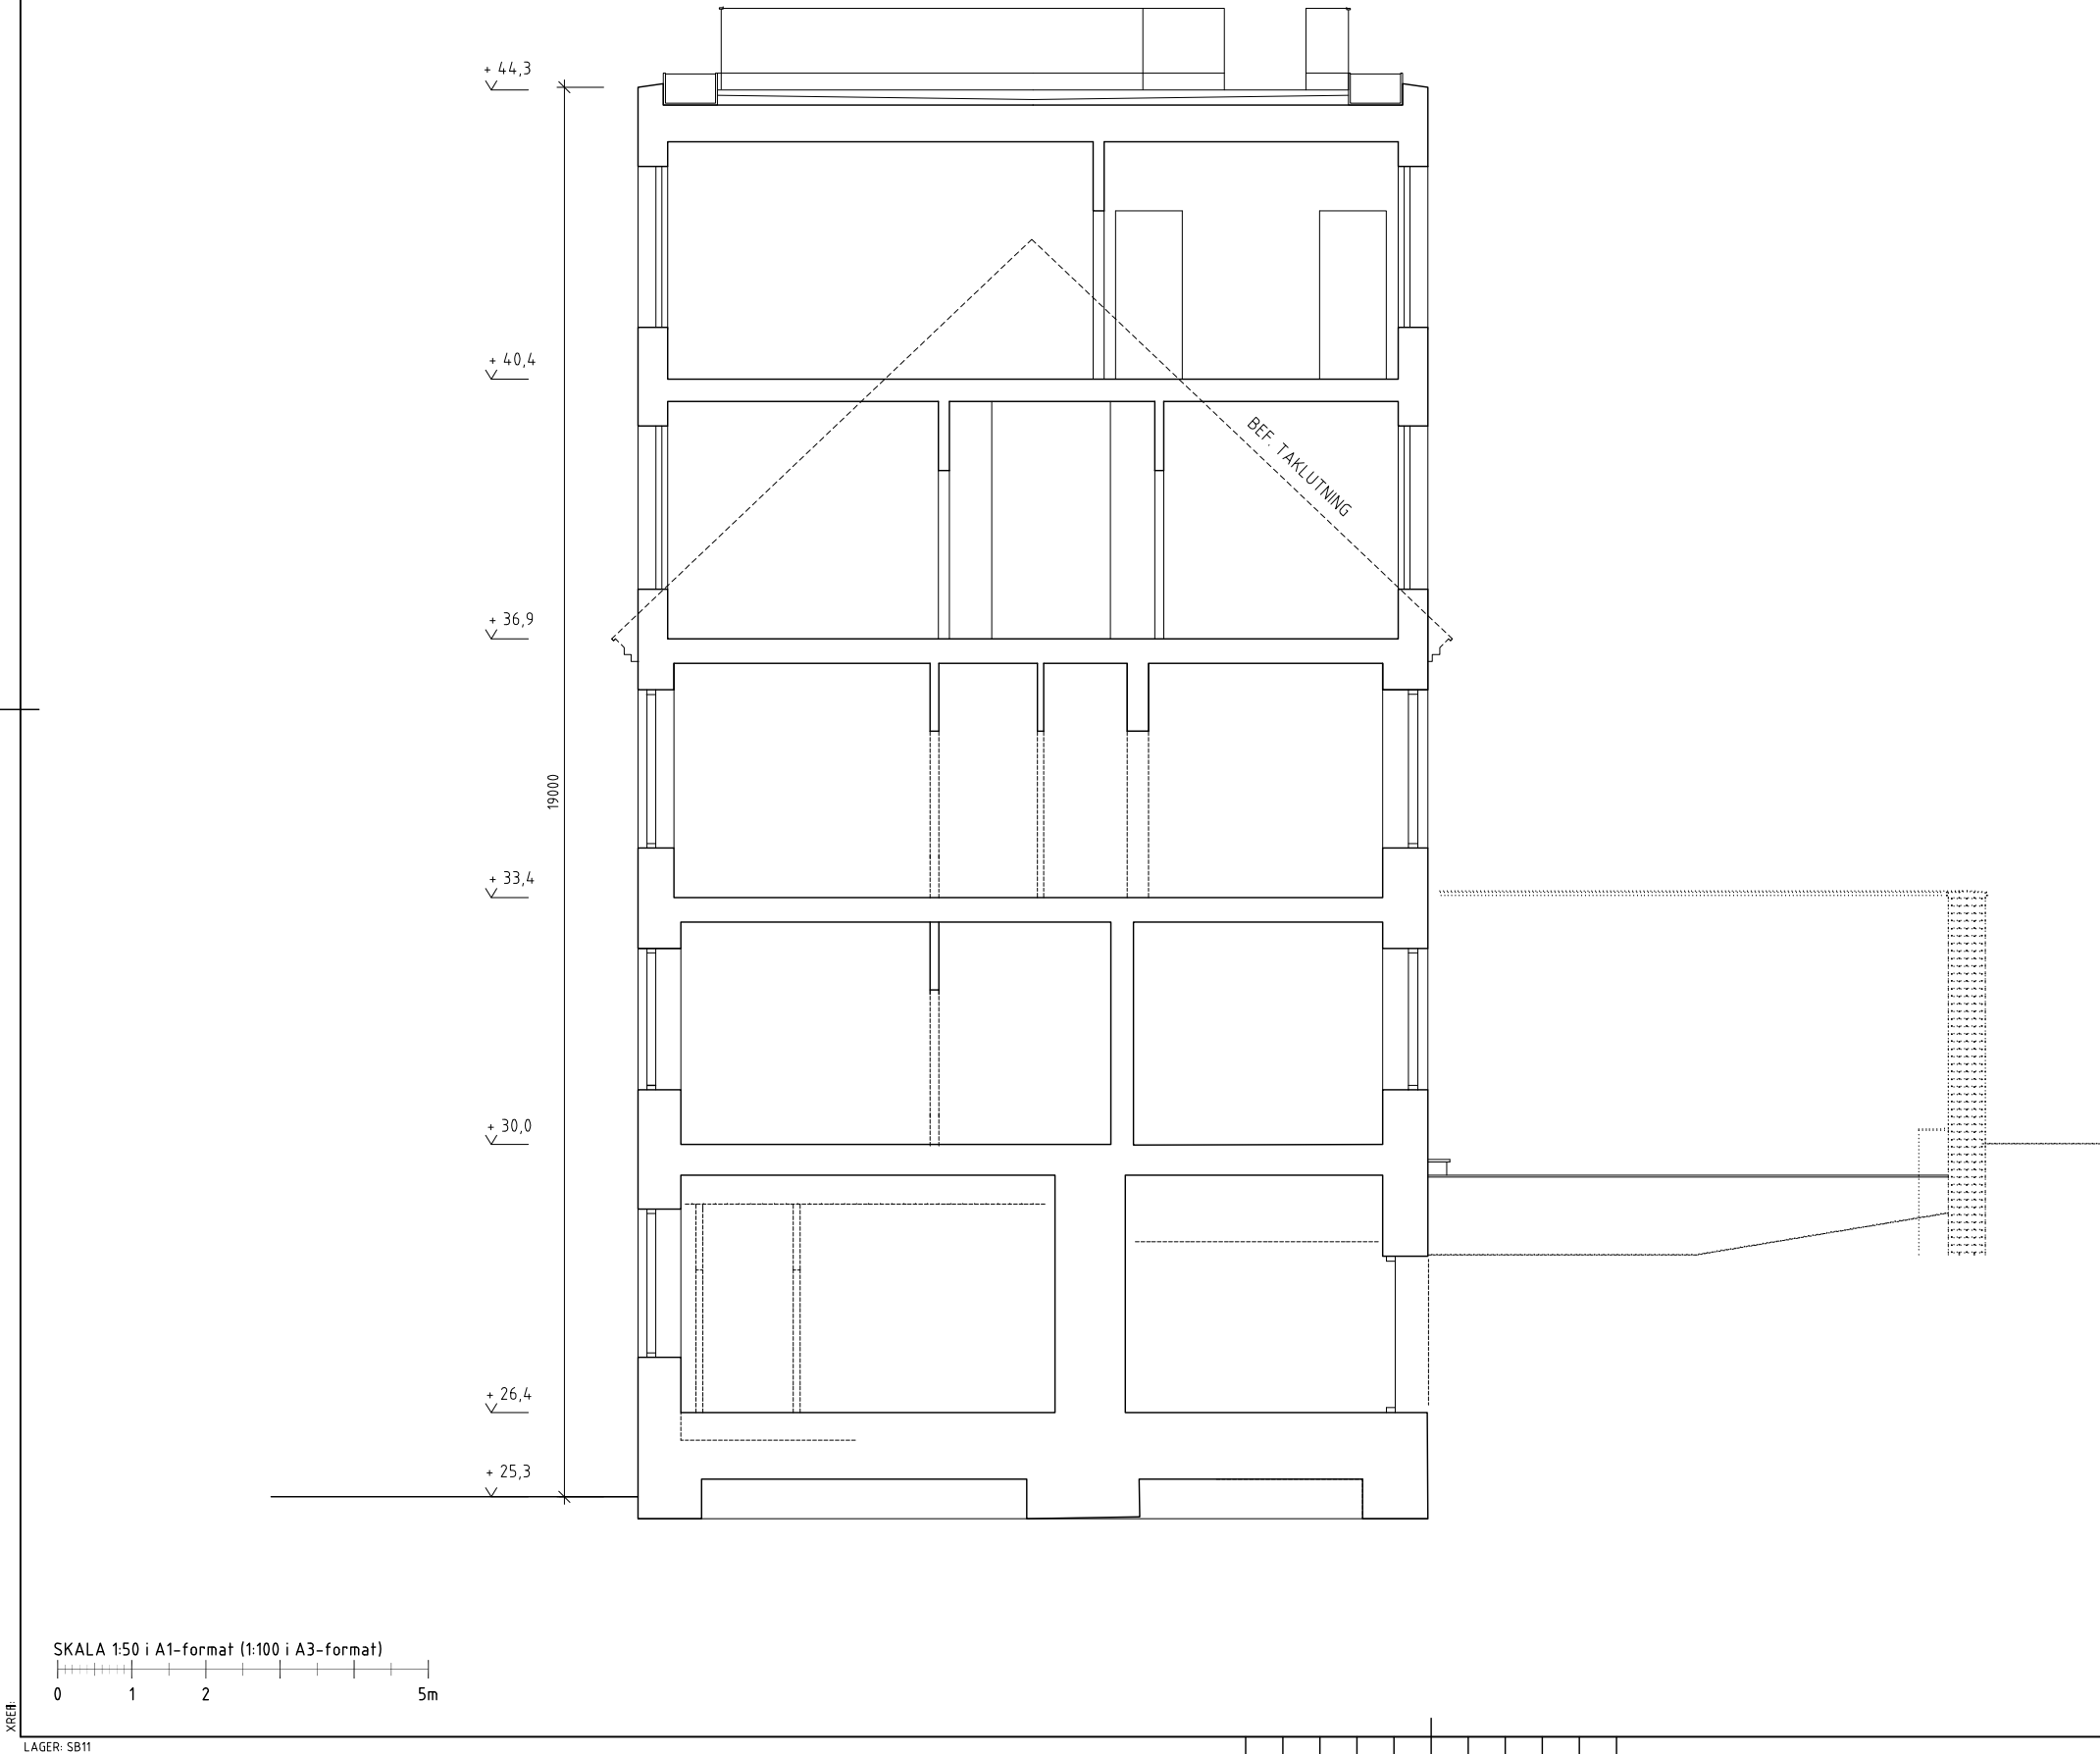

FÖRKLARINGAR

ALLA MÅTT I MILLIMETER
BOKSTAVSBETECKNING AVSER LIKA MÅTT
HÖJDSYSTEM RH 2000



FÖRESKRIFTER

HÄNVISNINGAR

BET	ANT	ÄNDRINGEN AVSER		DATUM	SIGN
BYGGLOV					
NEDERLAND MINDRE 7 DNR: 2017-04794					
Tham & Videgård Arkitekter					
Blekingegatan 42, 116 62 Stockholm T+46-(0)8-702 00 46 www.tvark.se					
UPPDRAG NR 16039	RITAD AV J. TJÄDER	HANDLÄGGARE J. TJÄDER			
DATUM 2017-09-28	ANSVARIG BOLLE THAM & MARTIN VIDEGÅRD				
SEKTION A-A					
FORMAT A3	SKALA 1:100	NUMMER A-40.2-01			BET -

XRER

LAGER: SB11

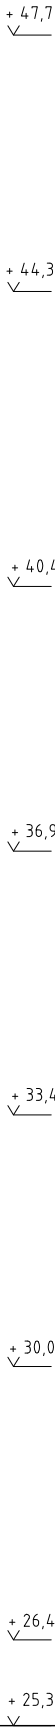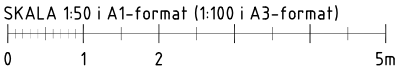

FÖRKLARINGAR

ALLA MÅTT I MILLIMETER
BOKSTAVSBETECKNING AVSER LIKA MÅTT
HÖJDSYSTEM RH 2000


FÖRESKRIFTER

HÄNVISNINGAR

BET	ANT	ÄNDRINGEN AVSER	SIGN
BYGGLOV			
NEDERLAND MINDRE 7 DNR: 2017-04794			
Tham & Videgård Arkitekter			
Blekingegatan 42, 116 62 Stockholm T+46-(0)8-702 00 46 www.tvark.se			
UPPDRAG NR 16039	RITAD AV J. T. JÄDER	HANDLÄGGARE J. T. JÄDER	
DATUM 2017-09-28	ANSVARIG BOLLE THAM & MARTIN VIDEGÅRD		
SEKTION B-B			
FORMAT A3	SKALA 1:100	NUMMER A-40.2-02	BET -

XREF

LAGER: SB11

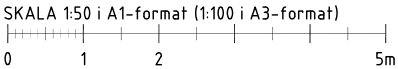

FÖRKLARINGAR

ALLA MÅTT I MILLIMETER
BOKSTAVSBETECKNING AVSER LIKA MÅTT


FÖRESKRIFTER

HÄNVISNINGAR

BET		ANT	ÄNDRINGEN AVSER	DATUM	SIGN
BYGGLOV					
NEDERLAND MINDRE 7 DNR: 2017-04794					
Tham & Videgård Arkitekter					
Blekingegatan 42, 116 62 Stockholm T+46-(0)8-702 00 46 www.tvark.se					
UPPDRAG NR 16039	RITAD AV J. T. JÄDER		HANDLÄGGARE J. T. JÄDER		
DATUM 2017-09-28	ANSVARIG BOLLE THAM & MARTIN VIDEGÅRD				
FASAD SÖDER, BEFINTLIG					
FORMAT A3	SKALA 1:100	NUMMER A-40.3-01		BET -	

XREF

LAGER: SB11

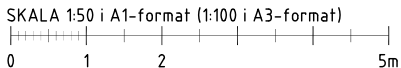

FÖRKLARINGAR

ALLA MÅTT I MILLIMETER
BOKSTAVSBETECKNING AVSER LIKA MÅTT


FÖRESKRIFTER

HÄNVISNINGAR

BET	ANT	ÄNDRINGEN AVSER	DATUM	SIGN
BYGGLOV				
NEDERLAND MINDRE 7 DNR: 2017-04794				
Tham & Videgård Arkitekter				
Blekingegatan 42, 116 62 Stockholm T+46-(0)8-702 00 46 www.tvark.se				
UPPDRAG NR 16039	RITAD AV J T JADER		HANDLGGARE J. TJADER	
DATUM 2017-09-28	ANSVARIG BOLLE THAM & MARTIN VIDEGÅRD			
FASAD SÖDER, NY				
FORMAT A3	SKALA 1:100	NUMMER A-40.3-02		BET -

XRER

LAGER: SB11

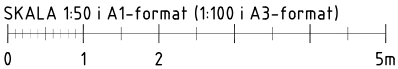

BYGGRÄTT ENLIGT DETALJPLAN



FÖRKLARINGAR

ALLA MÅTT I MILLIMETER
BOKSTAVSBETECKNING AVSER LIKA MÅTT

FÖRESKRIFTER

HÄNVISNINGAR

BET	ANT	ÄNDRINGEN AVSER	DATUM	SIGN
-----	-----	-----------------	-------	------

BYGGLOV

NEDERLAND MINDRE 7
DNR: 2017-04794

Tham & Videgård
Arkitekter



Blekingegatan 42, 116 62 Stockholm
T+46-(0)8-702 00 46
www.tvark.se

UPPDRAG NR 16039	RITAD AV J. T. JÄDER	HANDLÄGGARE J. T. JÄDER
DATUM 2017-09-28	ANSVARIG BOLLE THAM & MARTIN VIDEGÅRD	

FASAD ÖST, BEFINTLIG

FORMAT	SKALA	NUMMER	BET
A3	1:100	A-40.3-03	-

LAGER: SB11

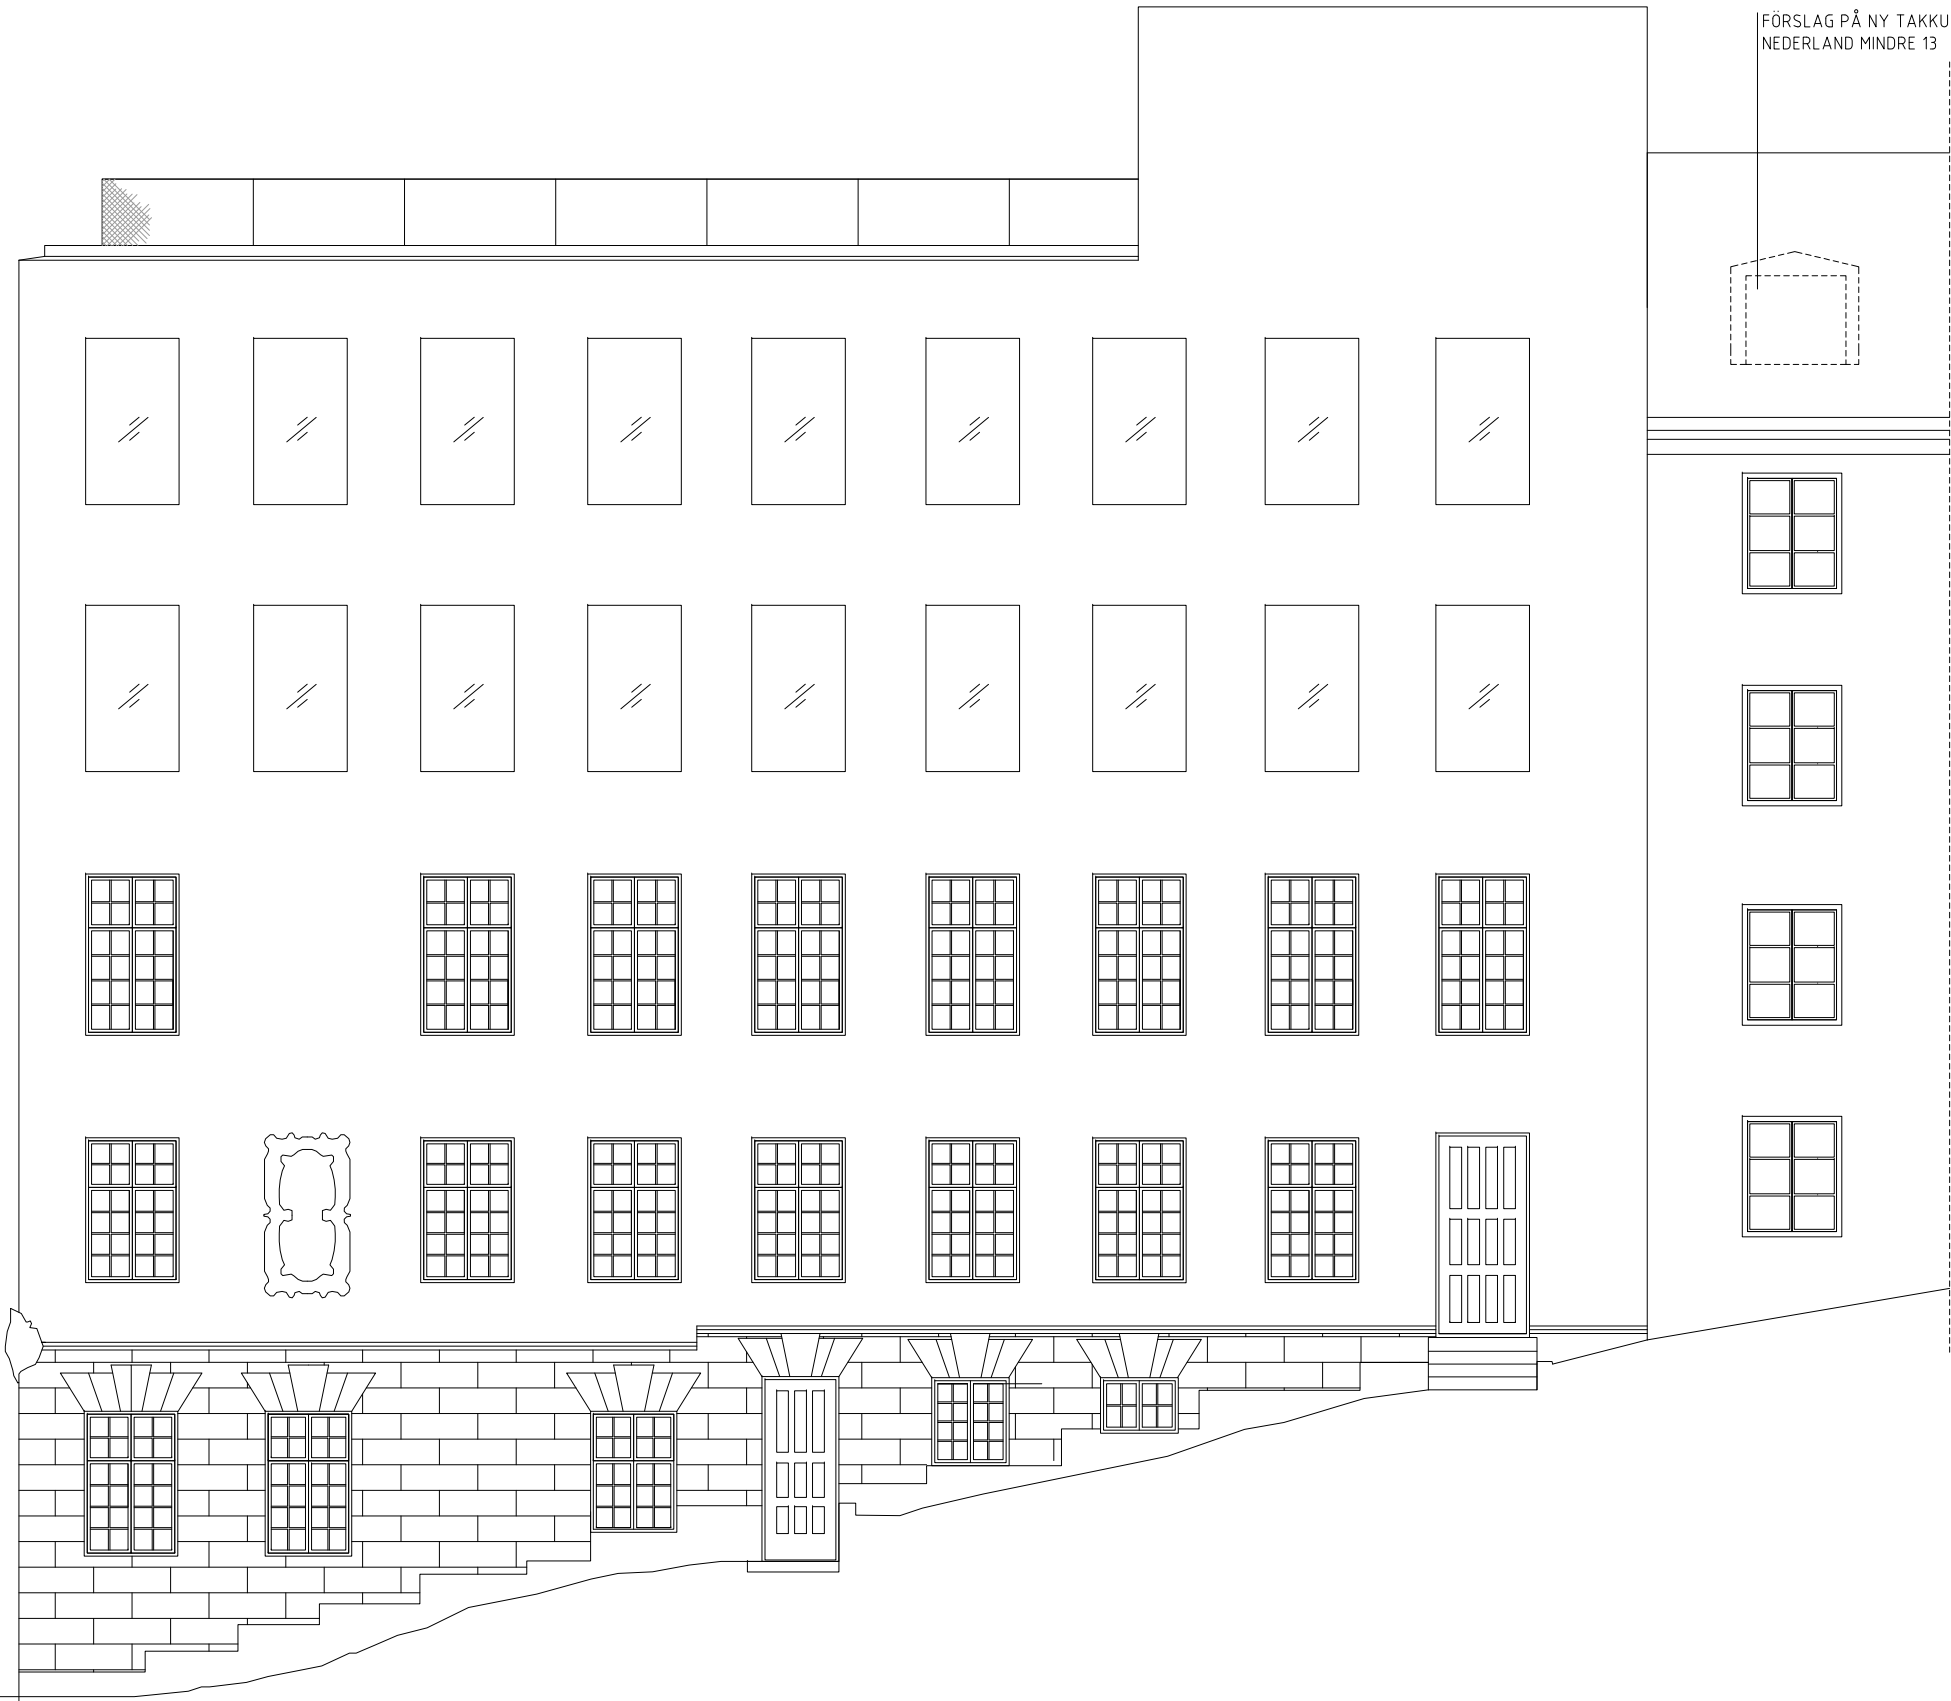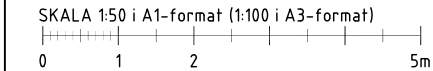

FÖRSLAG PÅ NY TAKKUPA
NEDERLAND MINDRE 13

FÖRKLARINGAR

ALLA MÅTT I MILLIMETER
BOKSTAVSBETECKNING AVSER LIKA MÅTT

FÖRESKRIFTER

HÄNVISNINGAR

BET	ANT	ÄNDRINGEN AVSER	DATUM	SIGN
BYGGLOV				
NEDERLAND MINDRE 7 DNR: 2017-04794				
Tham & Videgård Arkitekter				
Blekingegatan 42, 116 62 Stockholm T+46-(0)8-702 00 46 www.tvark.se				
UPPDRAG NR 16039	RITAD AV J. TJÄDER		HANDLÄGGARE J. TJÄDER	
DATUM 2017-09-28	ANSVARIG BOLLE THAM & MARTIN VIDEGÅRD			
FASAD ÖST, NY				
FORMAT A3	SKALA 1:100	NUMMER A-40.3-04		BET -

RÄCKE I ROSTFRITT STÅLNÄT

ODLINGSKÄRL M. ODLINGSDJUP >400 MM
JORD + DRÄNERINGSLAGER
ÖVERSVÄMNINGSKYDD-HÅLTAGNING
ENKLARE BEVATTNINGSTANK

PLÅT

PUTS

LECABALK

STRUTURAL
GLAZING

PUTSAD SMYG

PLÅT



LECA ISOBLOCK

VERTIKALSNITT GENOM NY VÄGG

TRÄKARM

PUTSAD SMYG

VERTIKALSNITT GENOM BEFINTLIG VÄGG

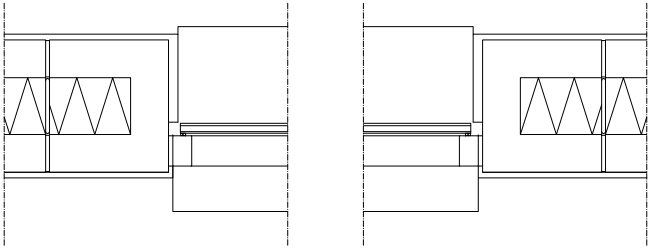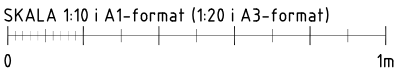

HORIZONTALSNITT GENOM NY VÄGG

FÖRKLARINGAR

ALLA MÅTT I MILLIMETER
BOKSTAVSBETECKNING AVSER LIKA MÅTT

FÖRESKRIFTER

HÄNVISNINGAR

BET	ANT	ÄNDRINGEN AVSER	DATUM	SIGN
-----	-----	-----------------	-------	------

BYGGLOV

NEDERLAND MINDRE 7
DNR: 2017-04794

Tham & Videgård
Arkitekter

Blekingegatan 42, 116 62 Stockholm
T+46-(0)8-702 00 46
www.tvark.se

UPPDRAG NR 16039	RITAD AV J. T. JÄDER	HANDLÄGGARE J. T. JÄDER
DATUM 2017-09-28	ANSVARIG BOLLE THAM & MARTIN VIDEGÅRD	

DETALJER

FORMAT	SKALA	NUMMER	BET
A3	1:20	A-42.6-01	-