


FÖRKLARINGAR

ALLA MÅTT I MILLIMETER
BOKSTAVSBETECKNING AVSER LIKA MÅTT
HÖJDSYSTEM RH 2000

FÖRESKRIFTER

HÄNVISNINGAR

BET	ANT	ÄNDRINGEN AVSER		DATUM	SIGN
BYGGLOV					
NEDERLAND MINDRE 7 DNR: 2017-04794					
Tham & Videgård Arkitekter					
Blekingegatan 42, 116 62 Stockholm T+46-(0)8-702 00 46 www.tvark.se					
UPPDRAG NR 16039	RITAD AV J T JADER		HANDLÄGGARE J. T JADER		
DATUM 2017-10-26	ANSVARIG BOLLE THAM & MARTIN VIDEGÅRD				
PLAN 1, BOTTENVÅNING					
FORMAT A3	SKALA 1:100	NUMMER A-40.1-01			BET -

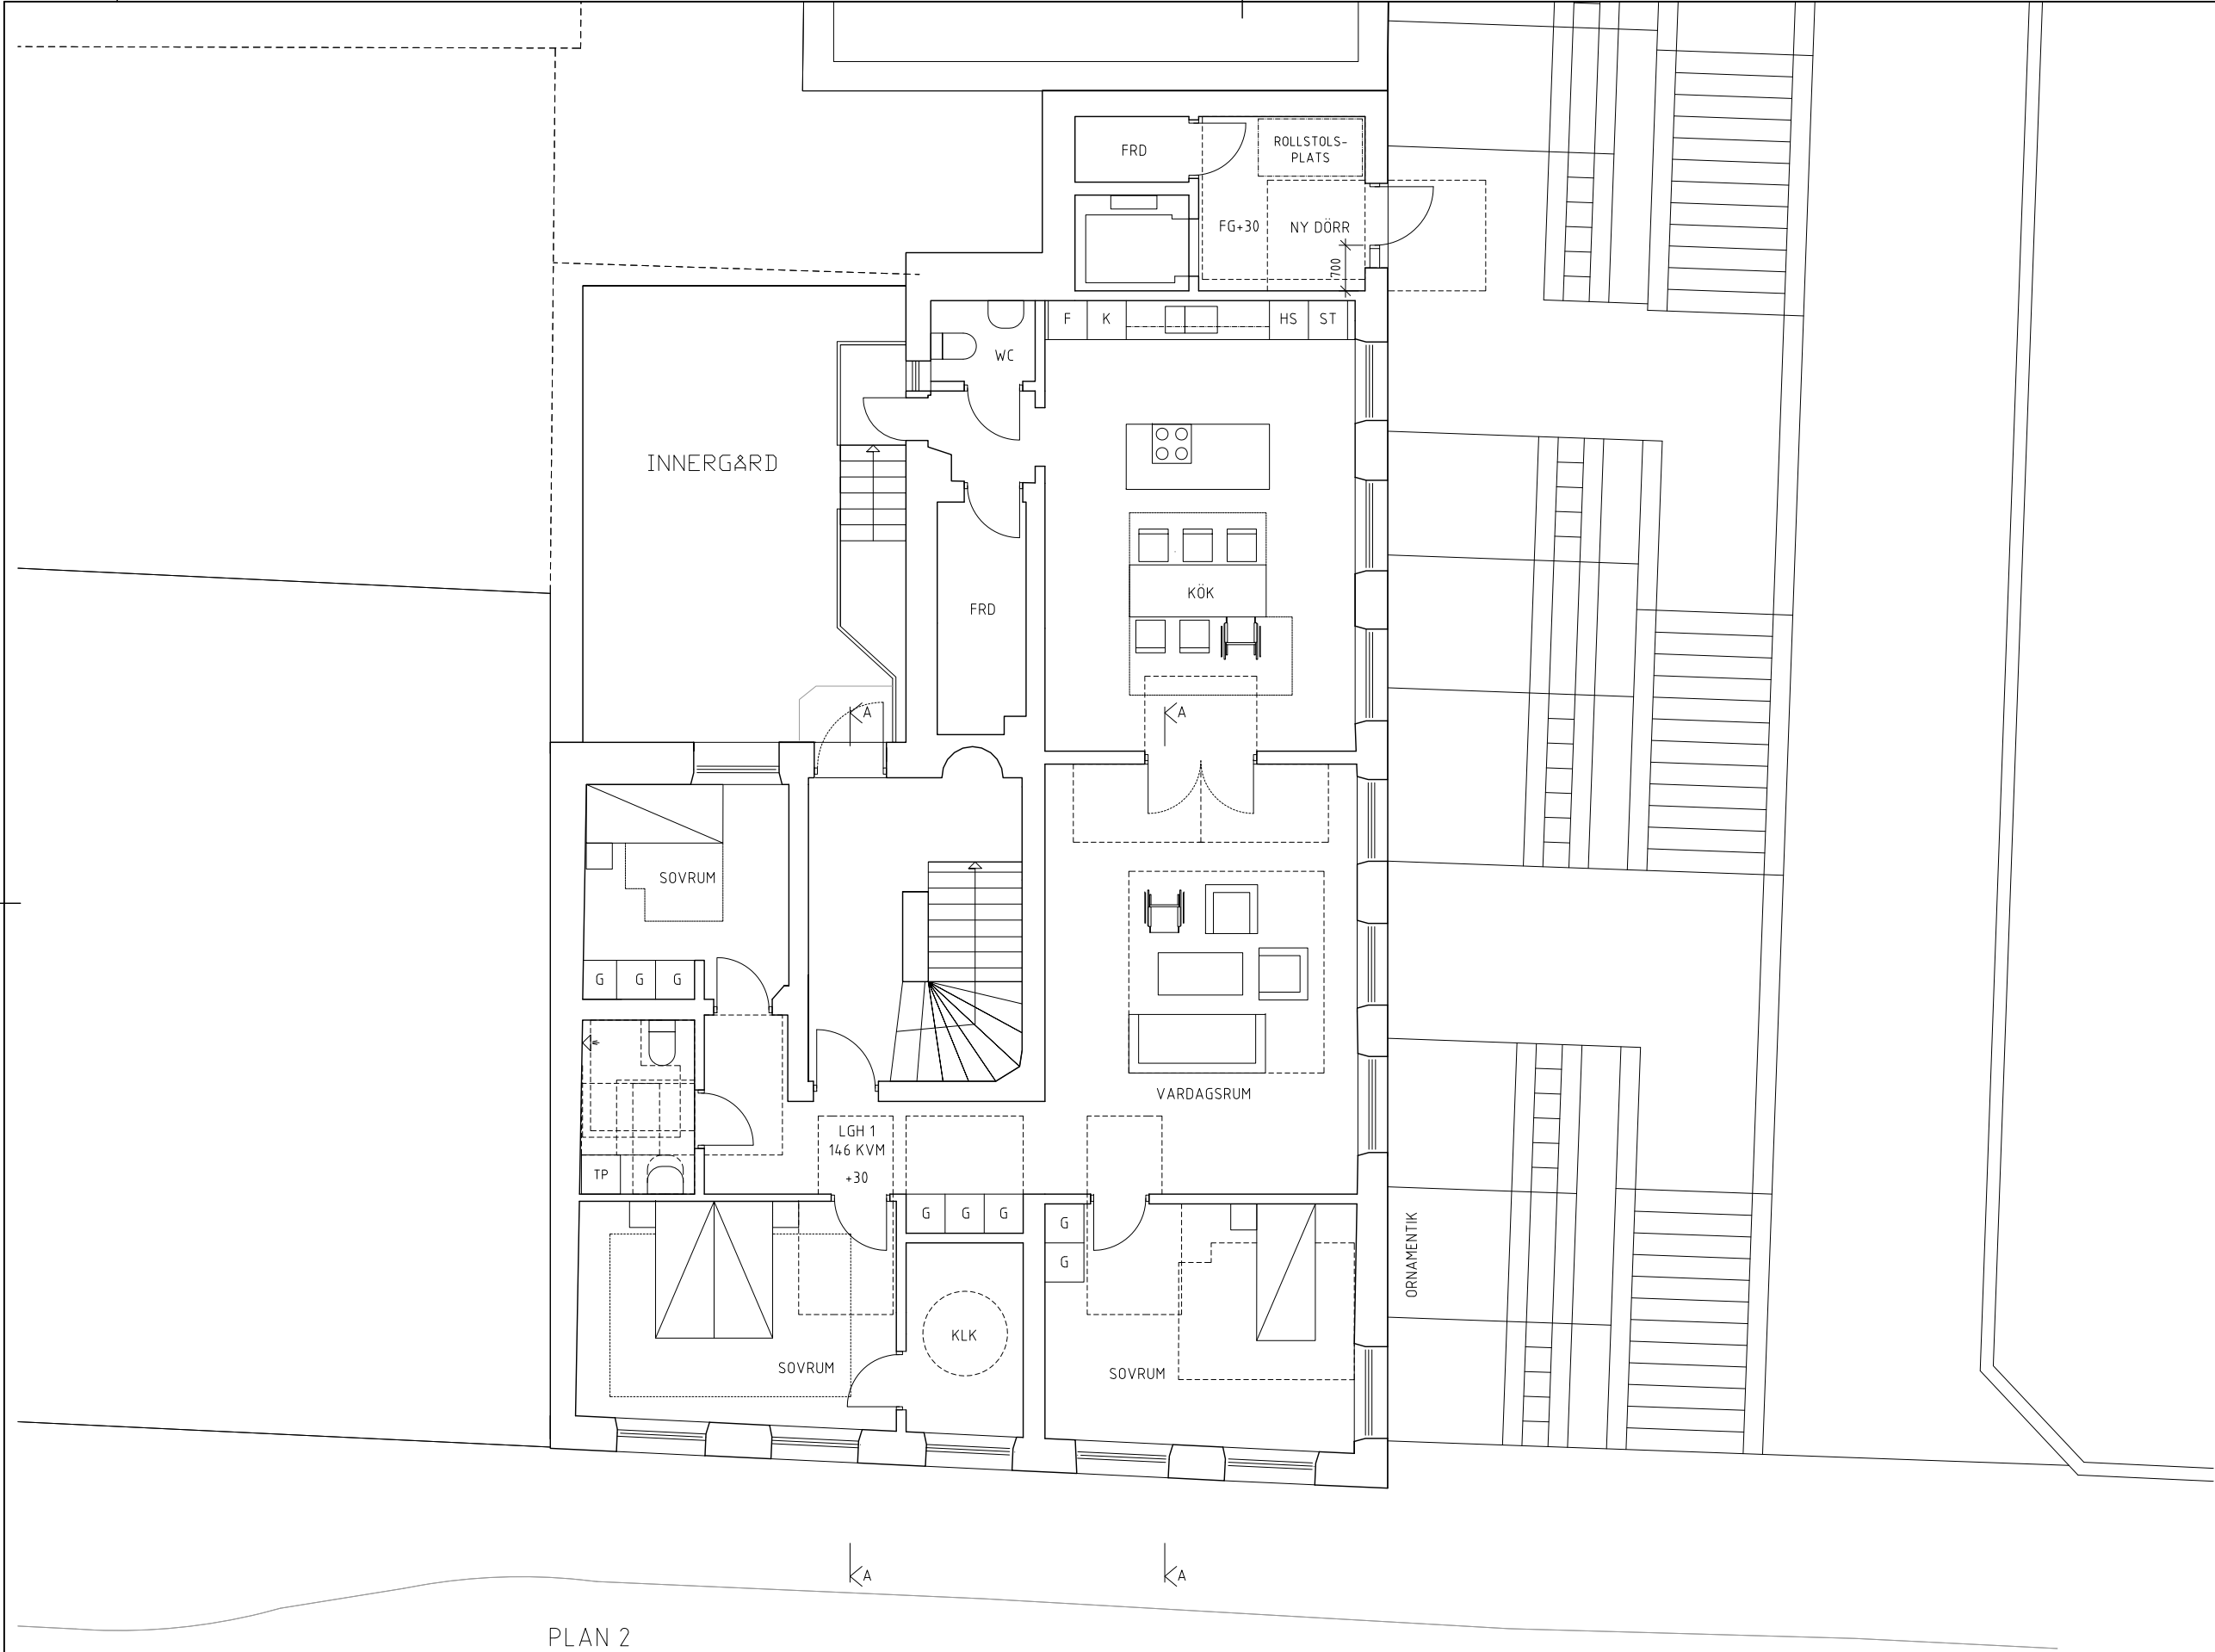

FÖRKLARINGAR

ALLA MÅTT I MILLIMETER
BOKSTAVSBETECKNING AVSER LIKA MÅTT
HÖJDSYSTEM RH 2000

FÖRESKRIFTER

-

HÄNVISNINGAR

-

BET	ANT	ÄNDRINGEN AVSER	DATUM	SIGN
BYGGLOV				
NEDERLAND MINDRE 7 DNR: 2017-04794				
<div>Tham & Videgård Arkitekter</div> <div>Blekingegatan 42, 116 62 Stockholm T+46-(0)8-702 00 46 www.tvark.se</div>				
UPPDRAG NR 16039	RITAD AV J T JÄDER	HANDLÄGGARE J T JÄDER		
DATUM 2017-10-26	ANSVARIG BOLLE THAM & MARTIN VIDEGÅRD			
PLAN 2				
FORMAT A3	SKALA 1:100	NUMMER A-40.1-02	BET -	



FÖRKLARINGAR

ALLA MÅTT I MILLIMETER
BOKSTAVSBETECKNING AVSER LIKA MÅTT
HÖJDSYSTEM RH 2000

FÖRESKRIFTER

-

HÄNVISNINGAR

-

BET	ANT	ÄNDRINGEN AVSER	DATUM	SIGN
BYGGLOV				
NEDERLAND MINDRE 7 DNR: 2017-04794				
Tham & Videgård Arkitekter Blekingegatan 42, 116 62 Stockholm T+46-(0)8-702 00 46 www.tvark.se				
UPPDRAG NR 16039	RITAD AV J. TJÄDER	HANDLÄGGARE J. TJÄDER		
DATUM 2017-10-26	ANSVARIG BOLLE THAM & MARTIN VIDEGÅRD			
PLAN 3				
FORMAT A3	SKALA 1:100	NUMMER A-40.1-03	BET -	



PLAN 4

SKALA 1:50 i A1-format (1:100 i A3-format)



LAGER: SB11


FÖRKLARINGAR

ALLA MÅTT I MILLIMETER
BOKSTAVSBETECKNING AVSER LIKA MÅTT
HÖJDSYSTEM RH 2000


FÖRESKRIFTER

HÄNVISNINGAR

BET	ANT	ÄNDRINGEN AVSER	DATUM	SIGN
BYGGLOV				
NEDERLAND MINDRE 7 DNR: 2017-04794				
<div>Tham & Videgård Arkitekter</div> <div>Blekingegatan 42, 116 62 Stockholm T+46-(0)8-702 00 46 www.tvark.se</div>				
UPPDRAG NR 16039	RITAD AV J TJÄDER		HANDLÄGGARE J. TJÄDER	
DATUM 2017-10-26	ANSVARIG BOLLE THAM & MARTIN VIDEGÅRD			
PLAN 4				
FORMAT A3	SKALA 1:100	NUMMER A-40.1-04	BET -	

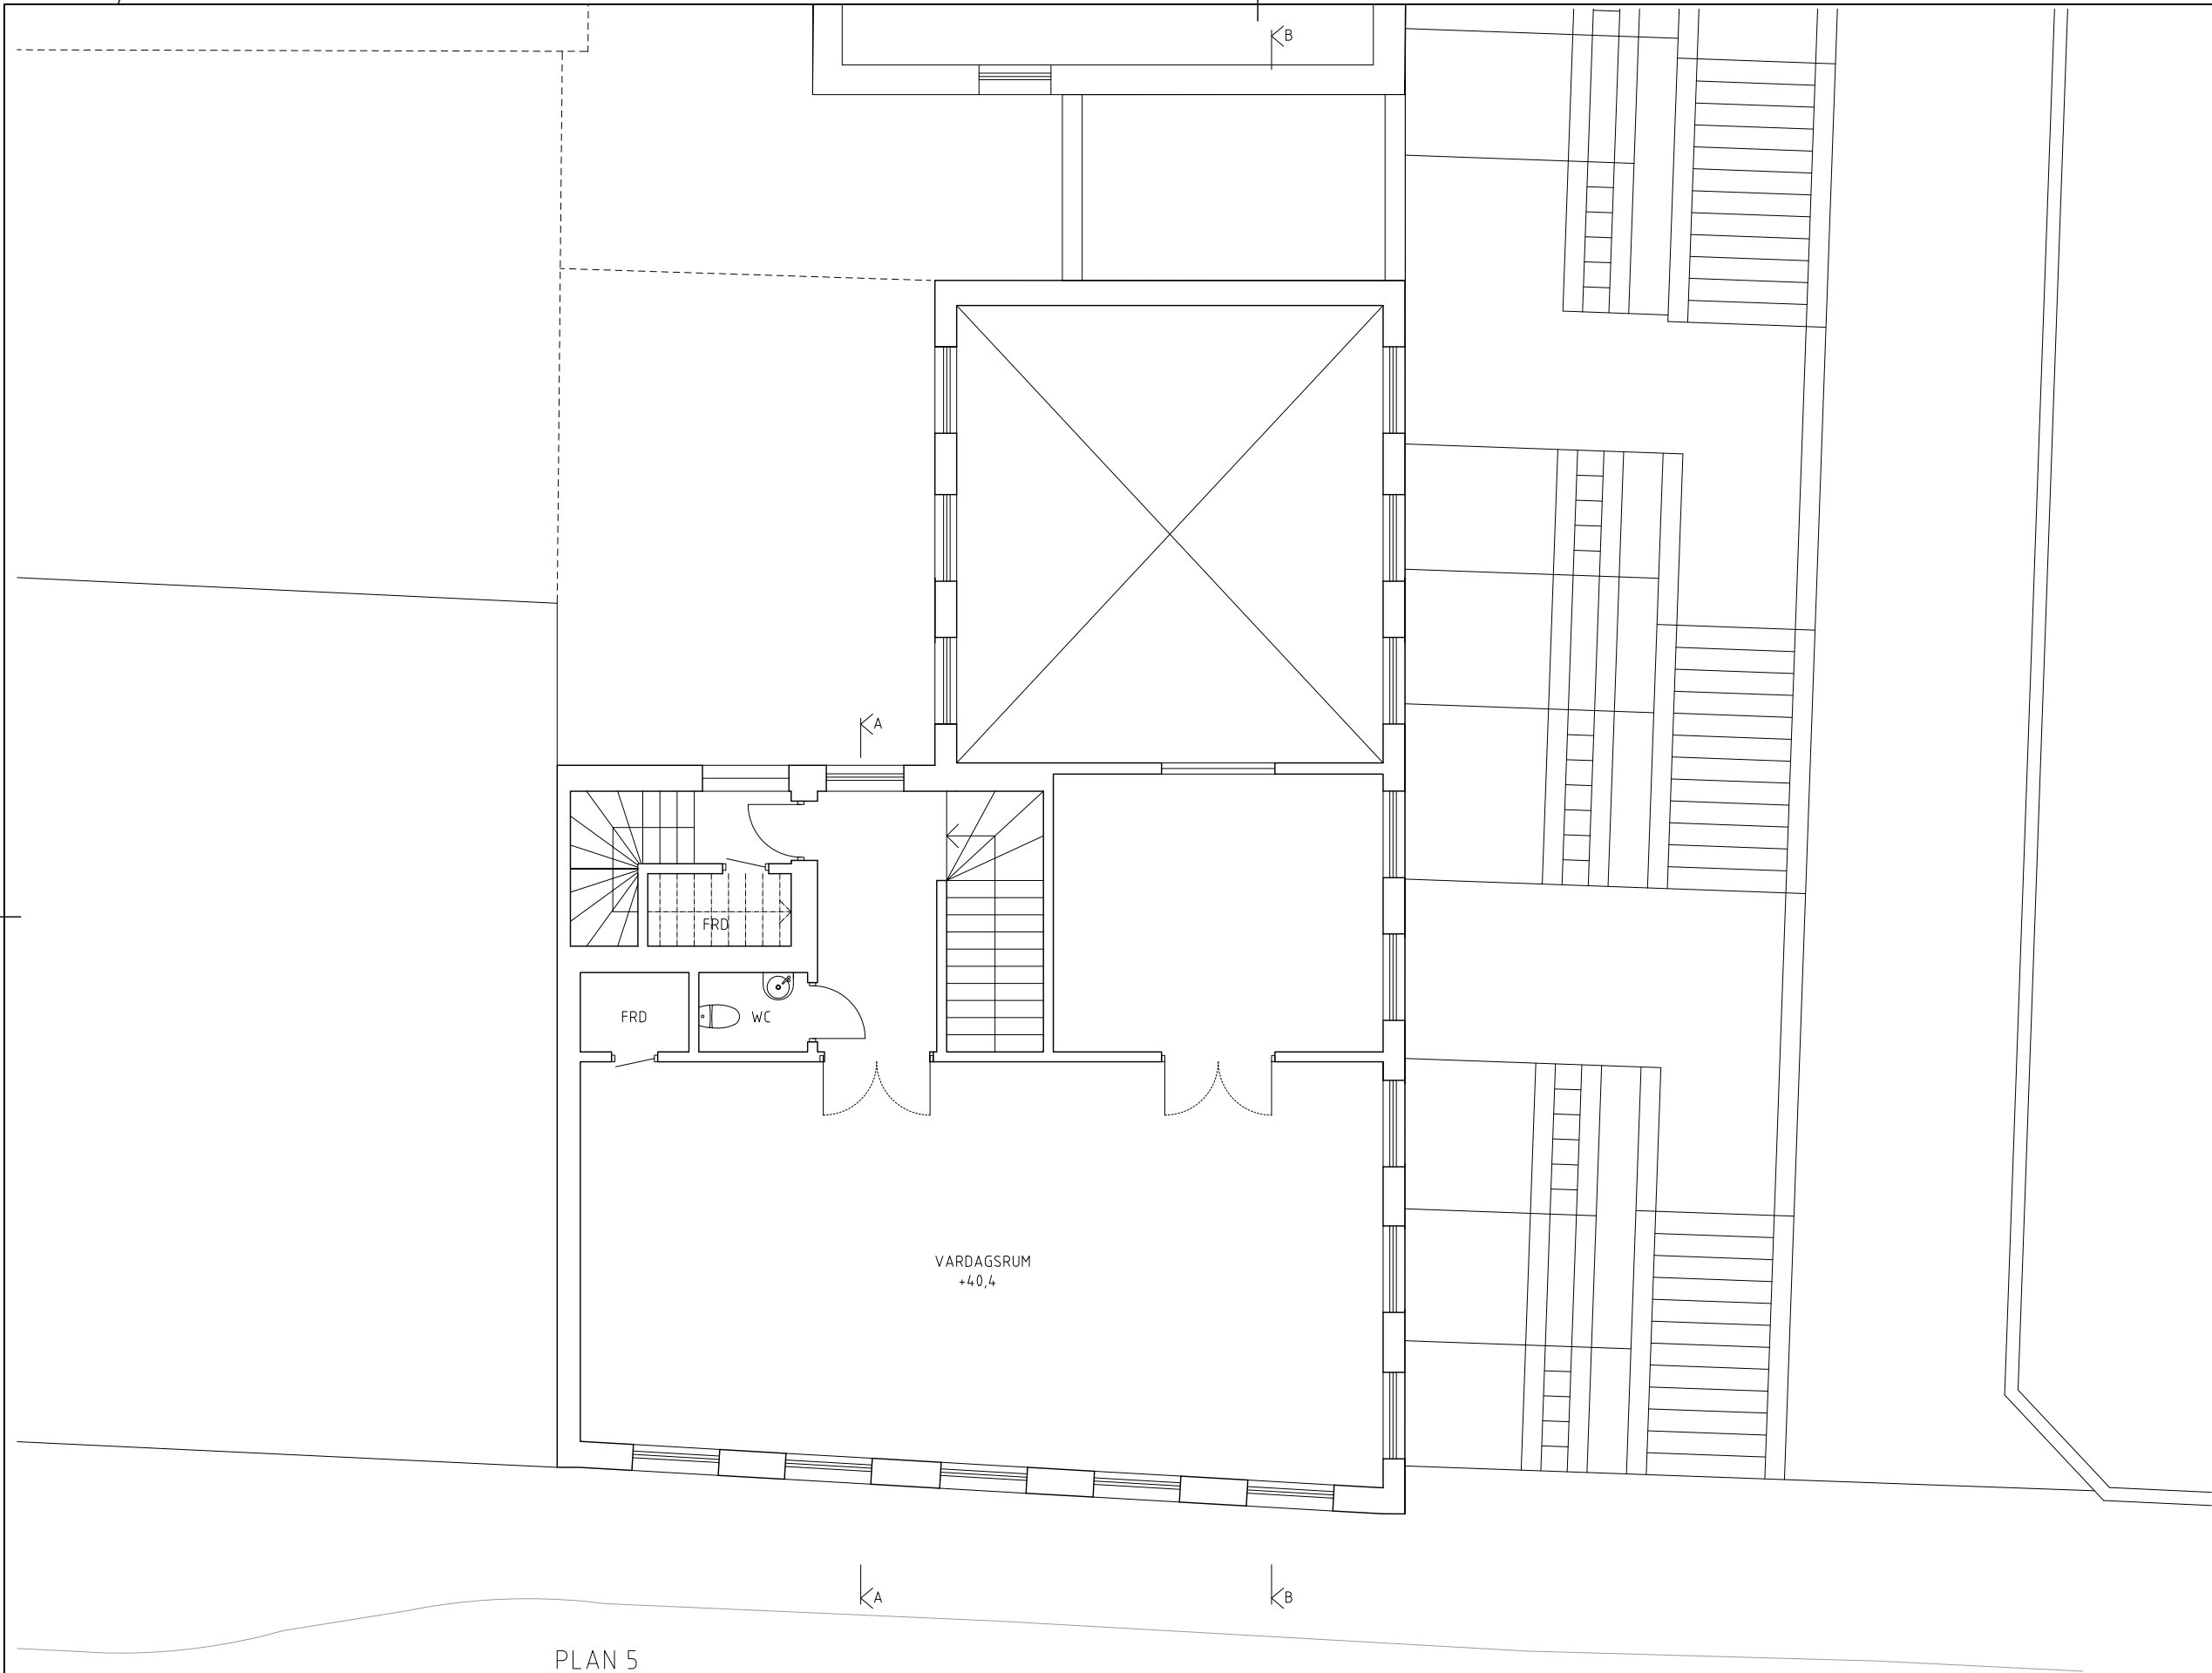

PLAN 5

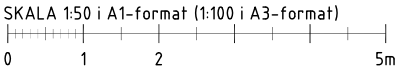

LAGER: SB11



FÖRKLARINGAR

ALLA MÅTT I MILLIMETER
BOKSTAVSBETECKNING AVSER LIKA MÅTT
HÖJDSYSTEM RH 2000

FÖRESKRIFTER

HÄNVISNINGAR

BET		ANT	ÄNDRINGEN AVSER	DATUM	SIGN
BYGGLOV					
NEDERLAND MINDRE 7					
DNR: 2017-04 794					
Tham & Videgård Arkitekter					
Blekingegatan 42, 116 62 Stockholm T+46-(0)8-702 00 46 www.tvark.se					
UPPDRAG NR 16039	RITAD AV J T JÄDER	HANDLÄGGARE J. T JÄDER			
DATUM 2017-10-26	ANSVARIG BOLLE THAM & MARTIN VIDEGÅRD	PLAN 5			
FORMAT A3	SKALA 1:100	NUMMER A-40.1-05	BET -		

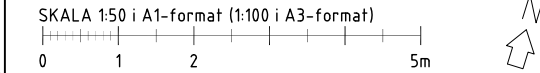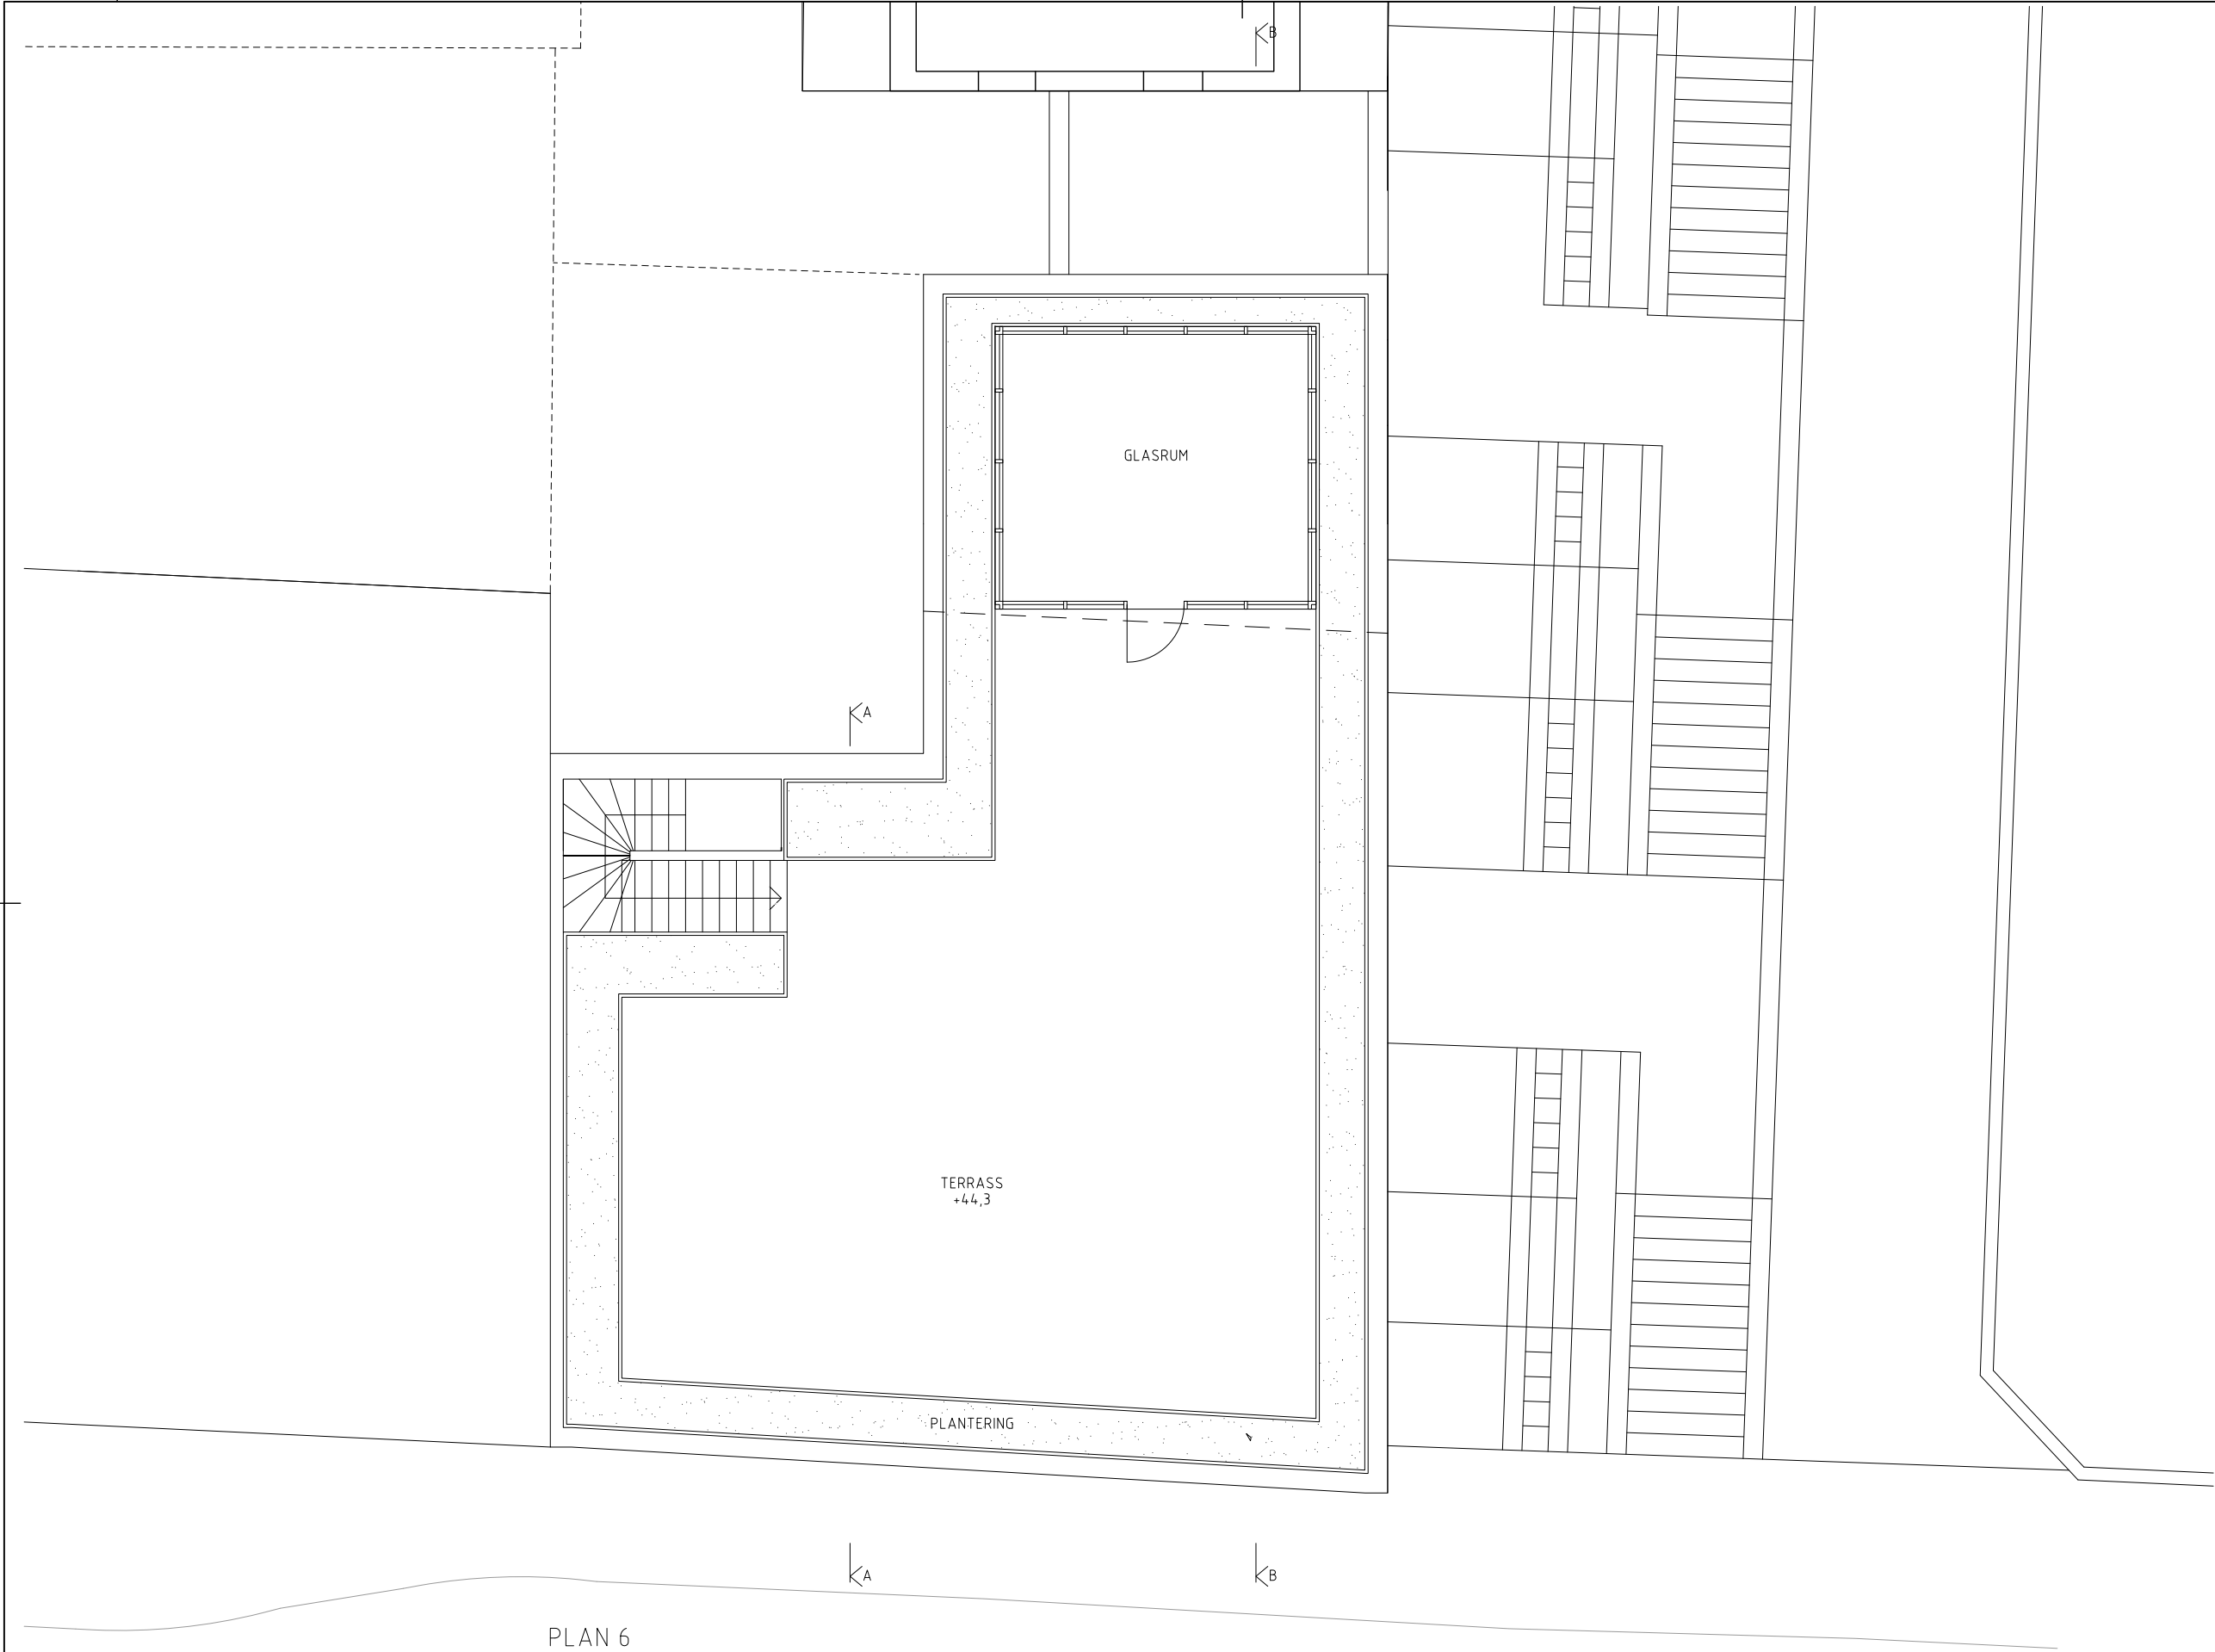

LAGER: SB11

FÖRKLARINGAR

ALLA MÅTT I MILLIMETER
BOKSTAVSBETECKNING AVSER LIKA MÅTT
HÖJDSYSTEM RH 2000

FÖRESKRIFTER

-


HÄNVISNINGAR

-

BET	ANT	ÄNDRINGEN AVSER	DATUM	SIGN
BYGGLOV				
NEDERLAND MINDRE 7 DNR: 2017-04794				
<div>Tham & Videgård Arkitekter</div> <div>Blekingegatan 42, 116 62 Stockholm T+46-(0)8-702 00 46 www.tvark.se</div>				
UPPDRAG NR 16039	RITAD AV J T JÄDER	HANDLÄGGARE J T JÄDER		
DATUM 2017-10-26	ANSVARIG BOLLE THAM & MARTIN VIDEGÅRD			
PLAN 6, TAKTERRASS				
FORMAT A3	SKALA 1:100	NUMMER A-40.1-06	BET -	

PLO: 2017-10-26 10:59 A:\AKTUELLA PROJEKT\HÖGBERGSGATAN 44\02_BYGGLOV 4.DWG JONAS TJÄDER

Inkom till Stockholms stadsbyggnadskontor - 2017-11-02, Dnr 2017-04794

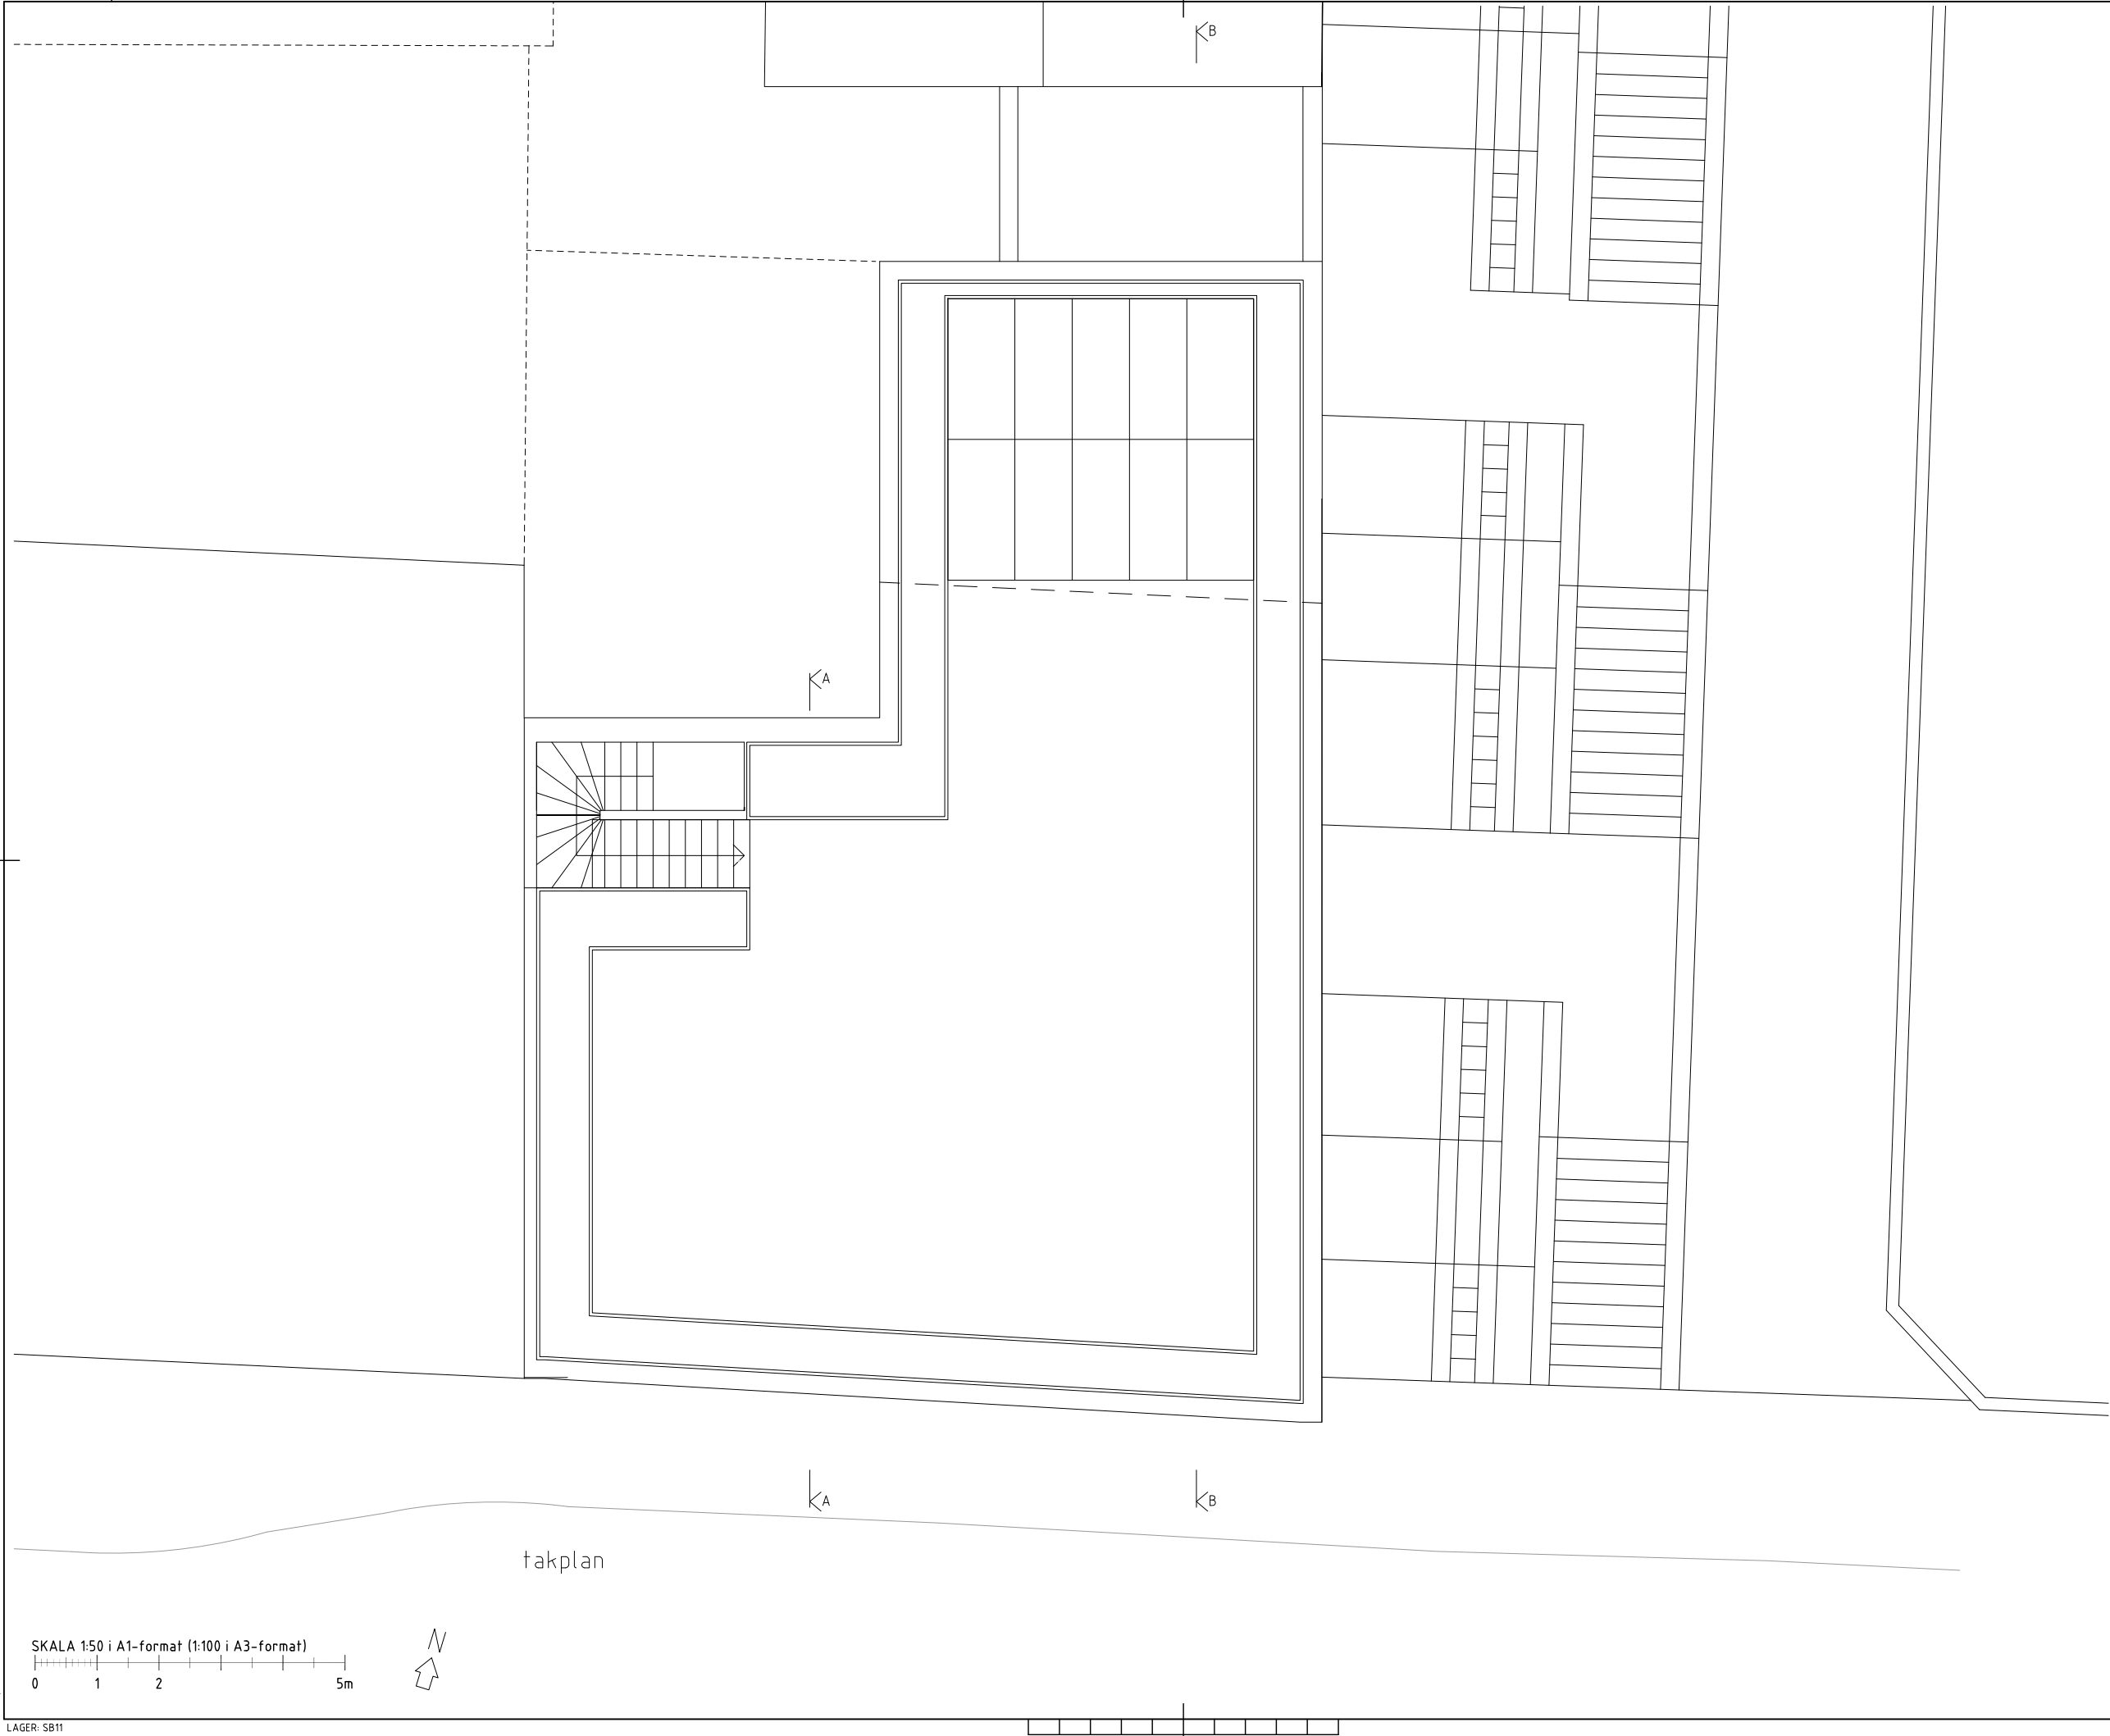

FÖRKLARINGAR

ALLA MÅTT I MILLIMETER
BOKSTAVSBETECKNING AVSER LIKA MÅTT
HÖJDSYSTEM RH 2000

FÖRESKRIFTER

-

HÄNVISNINGAR

-

BET	ANT	ÄNDRINGEN AVSER	DATUM	SIGN
BYGGLOV				
NEDERLAND MINDRE 7 DNR: 2017-04794				
<div>Tham & Videgård Arkitekter</div> <div>Blekingegatan 42, 116 62 Stockholm T+46-(0)8-702 00 46 www.tvark.se</div>				
UPPDRAG NR 16039	RITAD AV J. T. JÄDER	HANDLÄGGARE J. T. JÄDER		
DATUM 2017-10-26	ANSVARIG BOLLE THAM & MARTIN VIDEGÅRD			
TAKPLAN				
FORMAT A3	SKALA 1:100	NUMMER A-40.1-07	BET -	

PLO: 2017-10-26 10:59 A:\AKTUELLA PROJEKT\HÖGBERGSGATAN 44\02_CAD\A\HÖGBERGSGATAN BYGGLOV 4.DWG JONAS TJÄDER