

RÄCKE I ROSTFRITT STÅLNÄT

ODLINGSKÄRL M. ODLINGSDJUP >400 MM
JORD + DRÄNERINGSLAGER
ÖVERSVÄMNINGSKYDD-HÅLTAGNING
ENKLARE BEVATTNINGSTANK

PLÅT

PUTS

LECABALK

STRUTURAL
GLAZING

PUTSAD SMYG

PLÅT



LECA ISOBLOCK

VERTIKALSNITT GENOM NY VÄGG

TRÄKARM

PUTSAD SMYG

VERTIKALSNITT GENOM BEFINTLIG VÄGG

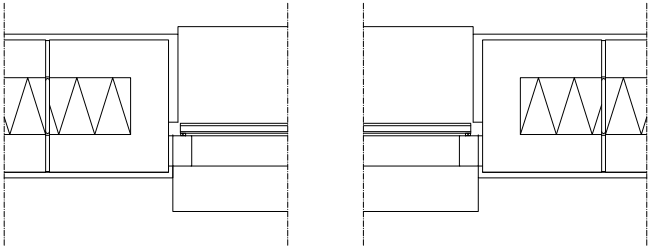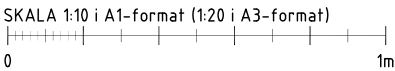

HORIZONTALSNITT GENOM NY VÄGG

FÖRKLARINGAR

ALLA MÅTT I MILLIMETER
BOKSTAVSBETECKNING AVSER LIKA MÅTT

FÖRESKRIFTER

HÄNVISNINGAR

BET		ANT		ÄNDRINGEN AVSER		DATUM		SIGN	
BYGGLOV									
NEDERLAND MINDRE 7									
DNR: 2017-04794									
Tham & Videgård Arkitekter									
Blekingegatan 42, 116 62 Stockholm T+46-(0)8-702 00 46 www.tvark.se									
UPPDRAG NR 16039		RITAD AV J. T. JÄDER			HANDLÄGGARE J. T. JÄDER				
DATUM 2017-10-26		ANSVARIG BOLLE THAM & MARTIN VIDEGÅRD							
DETALJER									
FORMAT A3		SKALA 1:20		NUMMER A-42.6-01				BET -	