

10 200

RESTAURANT
100m²

TERRASS

10 700

A ▲

▲ A

PLAN 1

25 600

21 600


4 000

RESTAURANT
240m²

A ▲

▲ A


PLAN 0

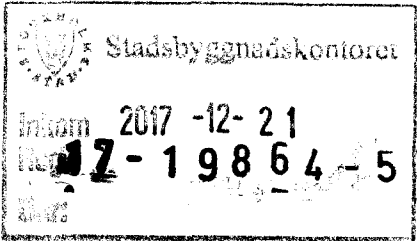


BET	ANT	ÄNDRINGEN AVSR	SIGN	DATUM	
BYGGLOVSHANDLING					
BH - NYA BIERGARTEN STOCKHOLM					
					
TILLSAMMANS ARKITEKTER & PROJEKTLEDARE					
ST. ERIKSGATAN 15 · 112 39 STOCKHOLM · 08-526 924 24 · www.tillsammans.com					
PROJEKTNUMMER 104-55-6	RITAD AV CS	HANDLAGGARE CS			
DATUM 2017-12-21	ANSVÄRIG JS				
PLANRITNINGAR					
SKALA 1:100/A3 1:50/A1	NUMMER A02-1	BET			

METER


0 1 2 3 4 5

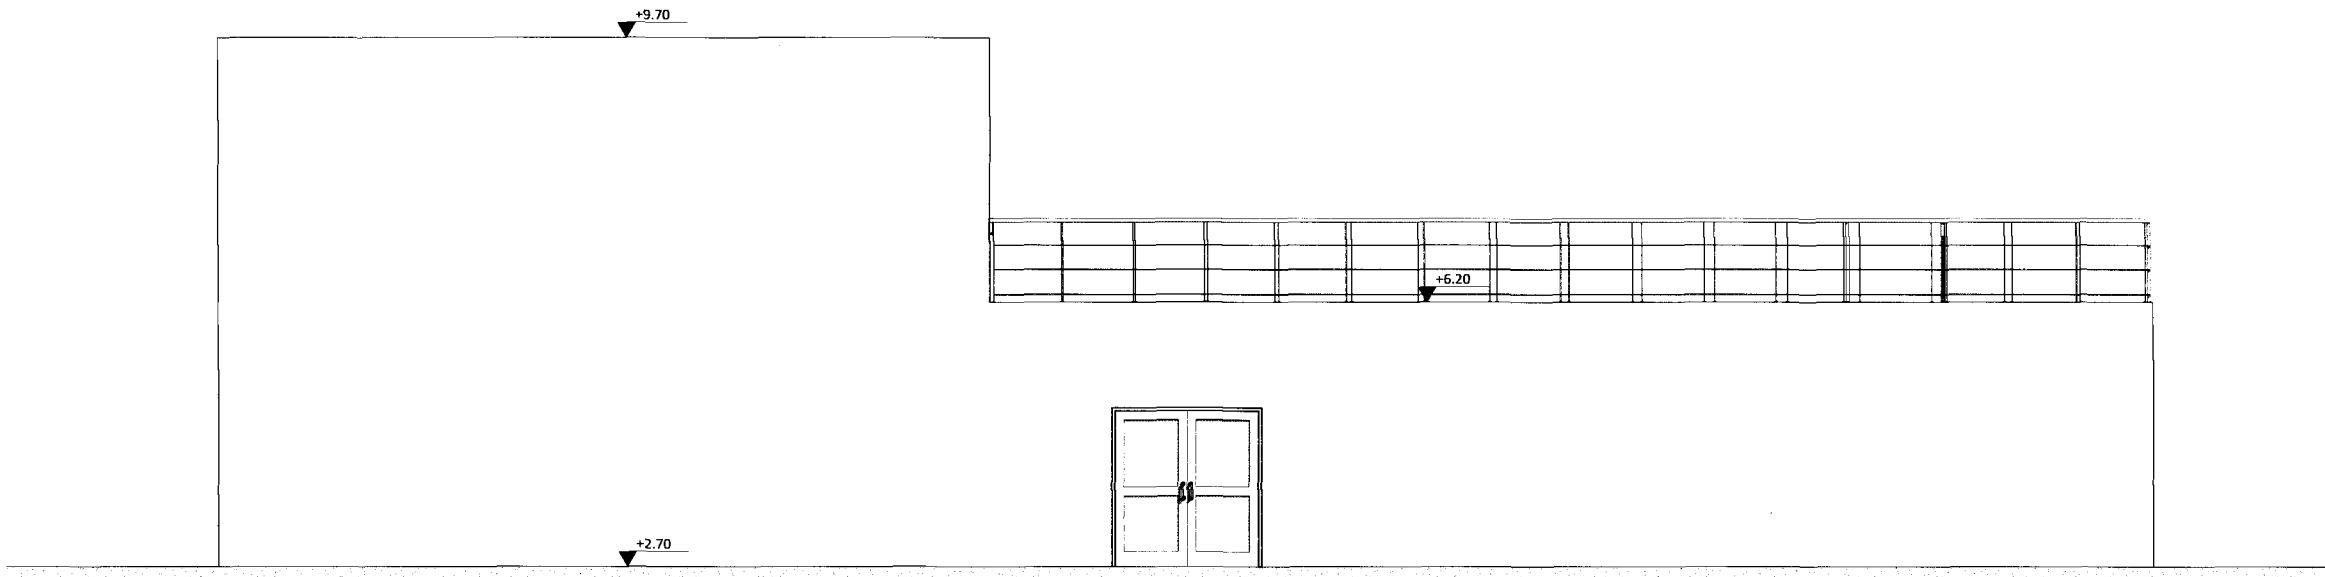

FASAD MOT SYD

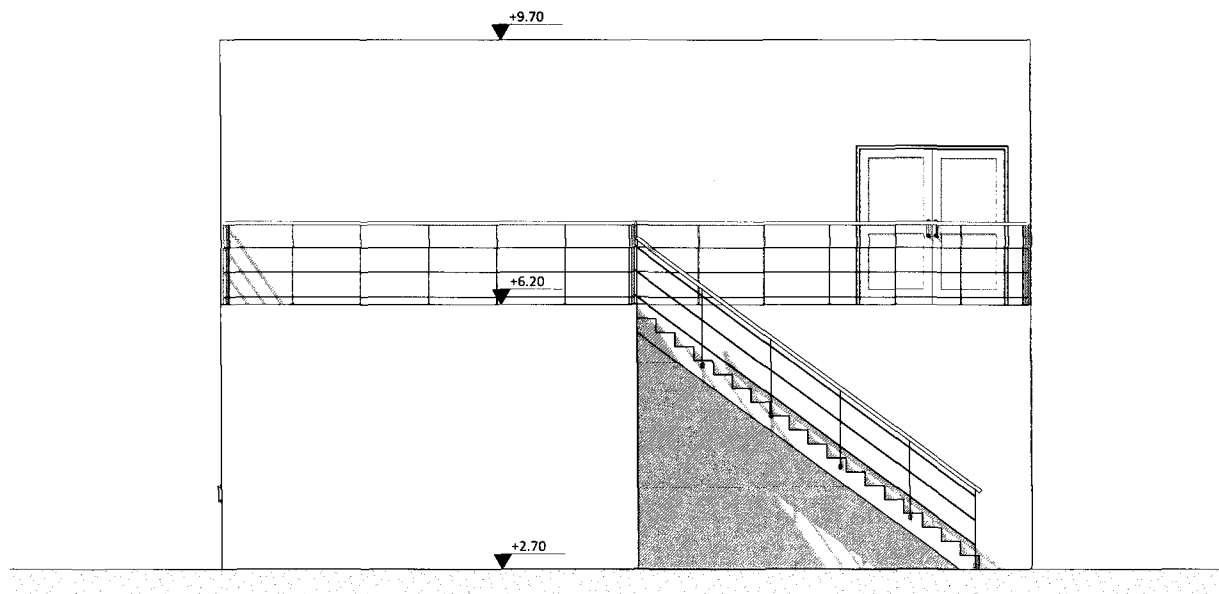


FASAD MOT ÖST

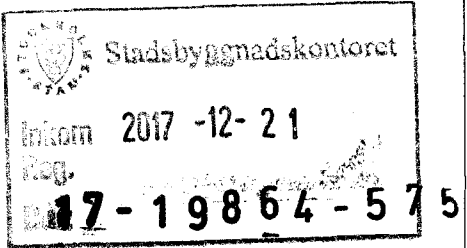


BET	ANT	ÄNDRINGEN AVSER	SIGN	DATUM
BYGGLOVSHANDLING				
BH - NYA BIERGARTEN STOCKHOLM				
				
TILLSAMMANS ARKITEKTER & PROJEKTLEDARE				
ST. ERIKSGATAN 15 · 112 39 STOCKHOLM · 08-526 924 24 · www.tillsammans.com				
PROJEKTNUMMER 104-55-6	RITAD AV CS	HANDLÄGGARE CS		
DATUM 2017-12-21	ANSVARIG JS			
FASADER				
SKALA 1:100/A3 1:50/A1	NUMMER A03-1			BET

METER


0 1 2 3 4 5

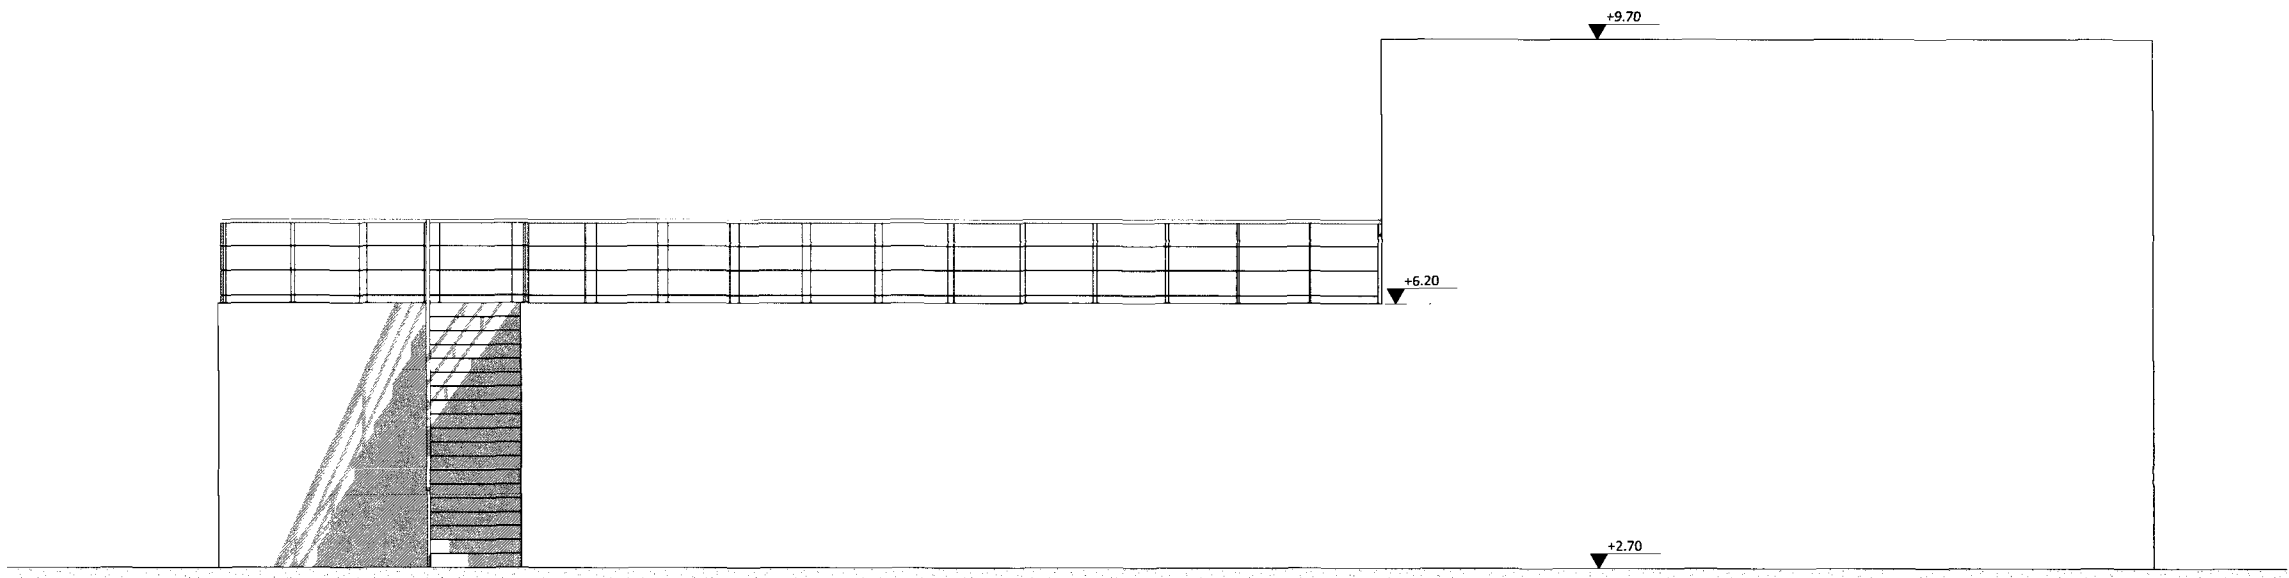

FASAD MOT NORR

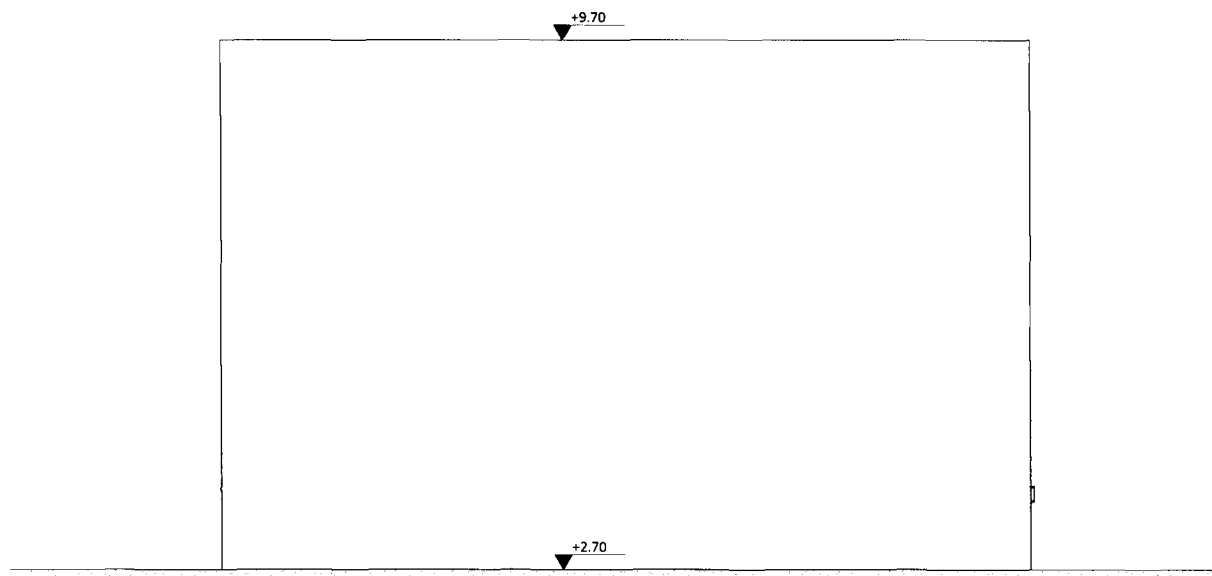


FASAD MOT VÄST

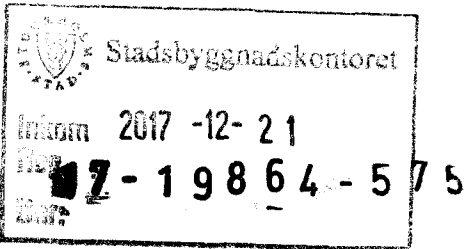

BET	ANT	ÄNDRINGEN AVSER	SIGN	DATUM
BYGGLOVSHANDLING				
BH - NYA BIERGARTEN STOCKHOLM				
ST. ERIKSGATAN 15 : 112 39 STOCKHOLM : 08-526 924 24 : www.tillsammans.com				
PROJEKTNUMMER	104-55-6	RITAD AV	CS	HANDLAGGARE
DATUM	2017-12-21	ANSVARIG	JS	
FASADER				
SKALA	1:100/A3	NUMMER	A03-2	BET
	1:50/A1			

METER

0 1 2 3 4 5

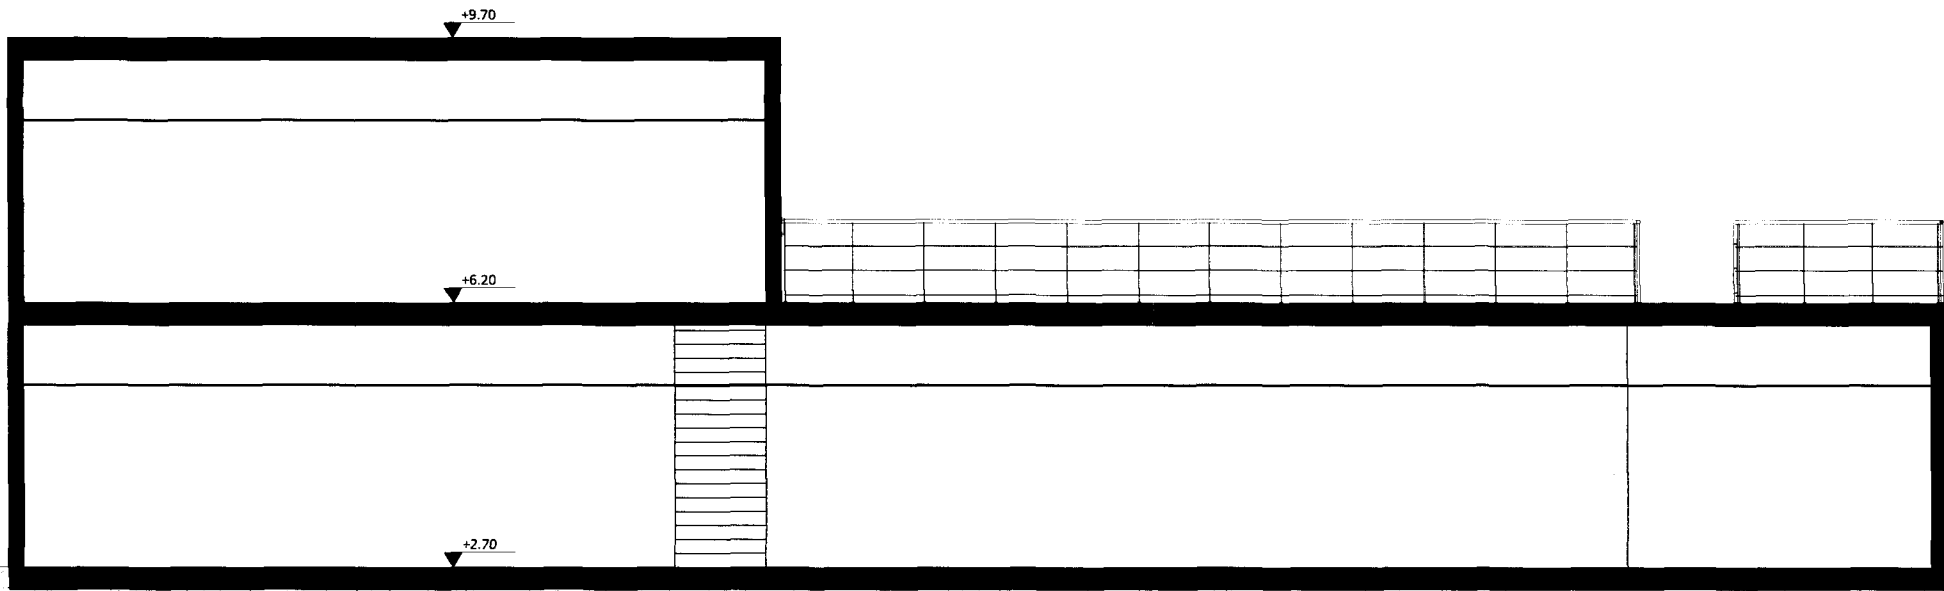

SEKTION AA

Stadsbyggnadskontoret
Inkom 2017-12-21
17-19864-575

BET	ANT	ÄNDRINGEN SVAR	SIGN	DATUM		
BYGGLOVSHANDLING						
BH - NYA BIERGARTEN STOCKHOLM						
						
TILLSAMMANS ARKITEKTER & PROJEKTLEDARE ST. ERIKSGATAN 15 • 112 39 STOCKHOLM • 08-526 924 24 • www.tillsammans.com						
PROJEKTNUMMER 104-55-6	RITAD AV CS	HANDLÄGGARE CS				
DATUM 2017-12-21	ANSVARIG JS					
SEKTIONER						
SKALA 1:100/A3 1:50/A1	NUMMER A04-1	BET				

METER

0 1 2 3 4 5