


Inkom till Stockholms stadsbyggnadskontor - 2017-12-21, Dnr 2017-19864

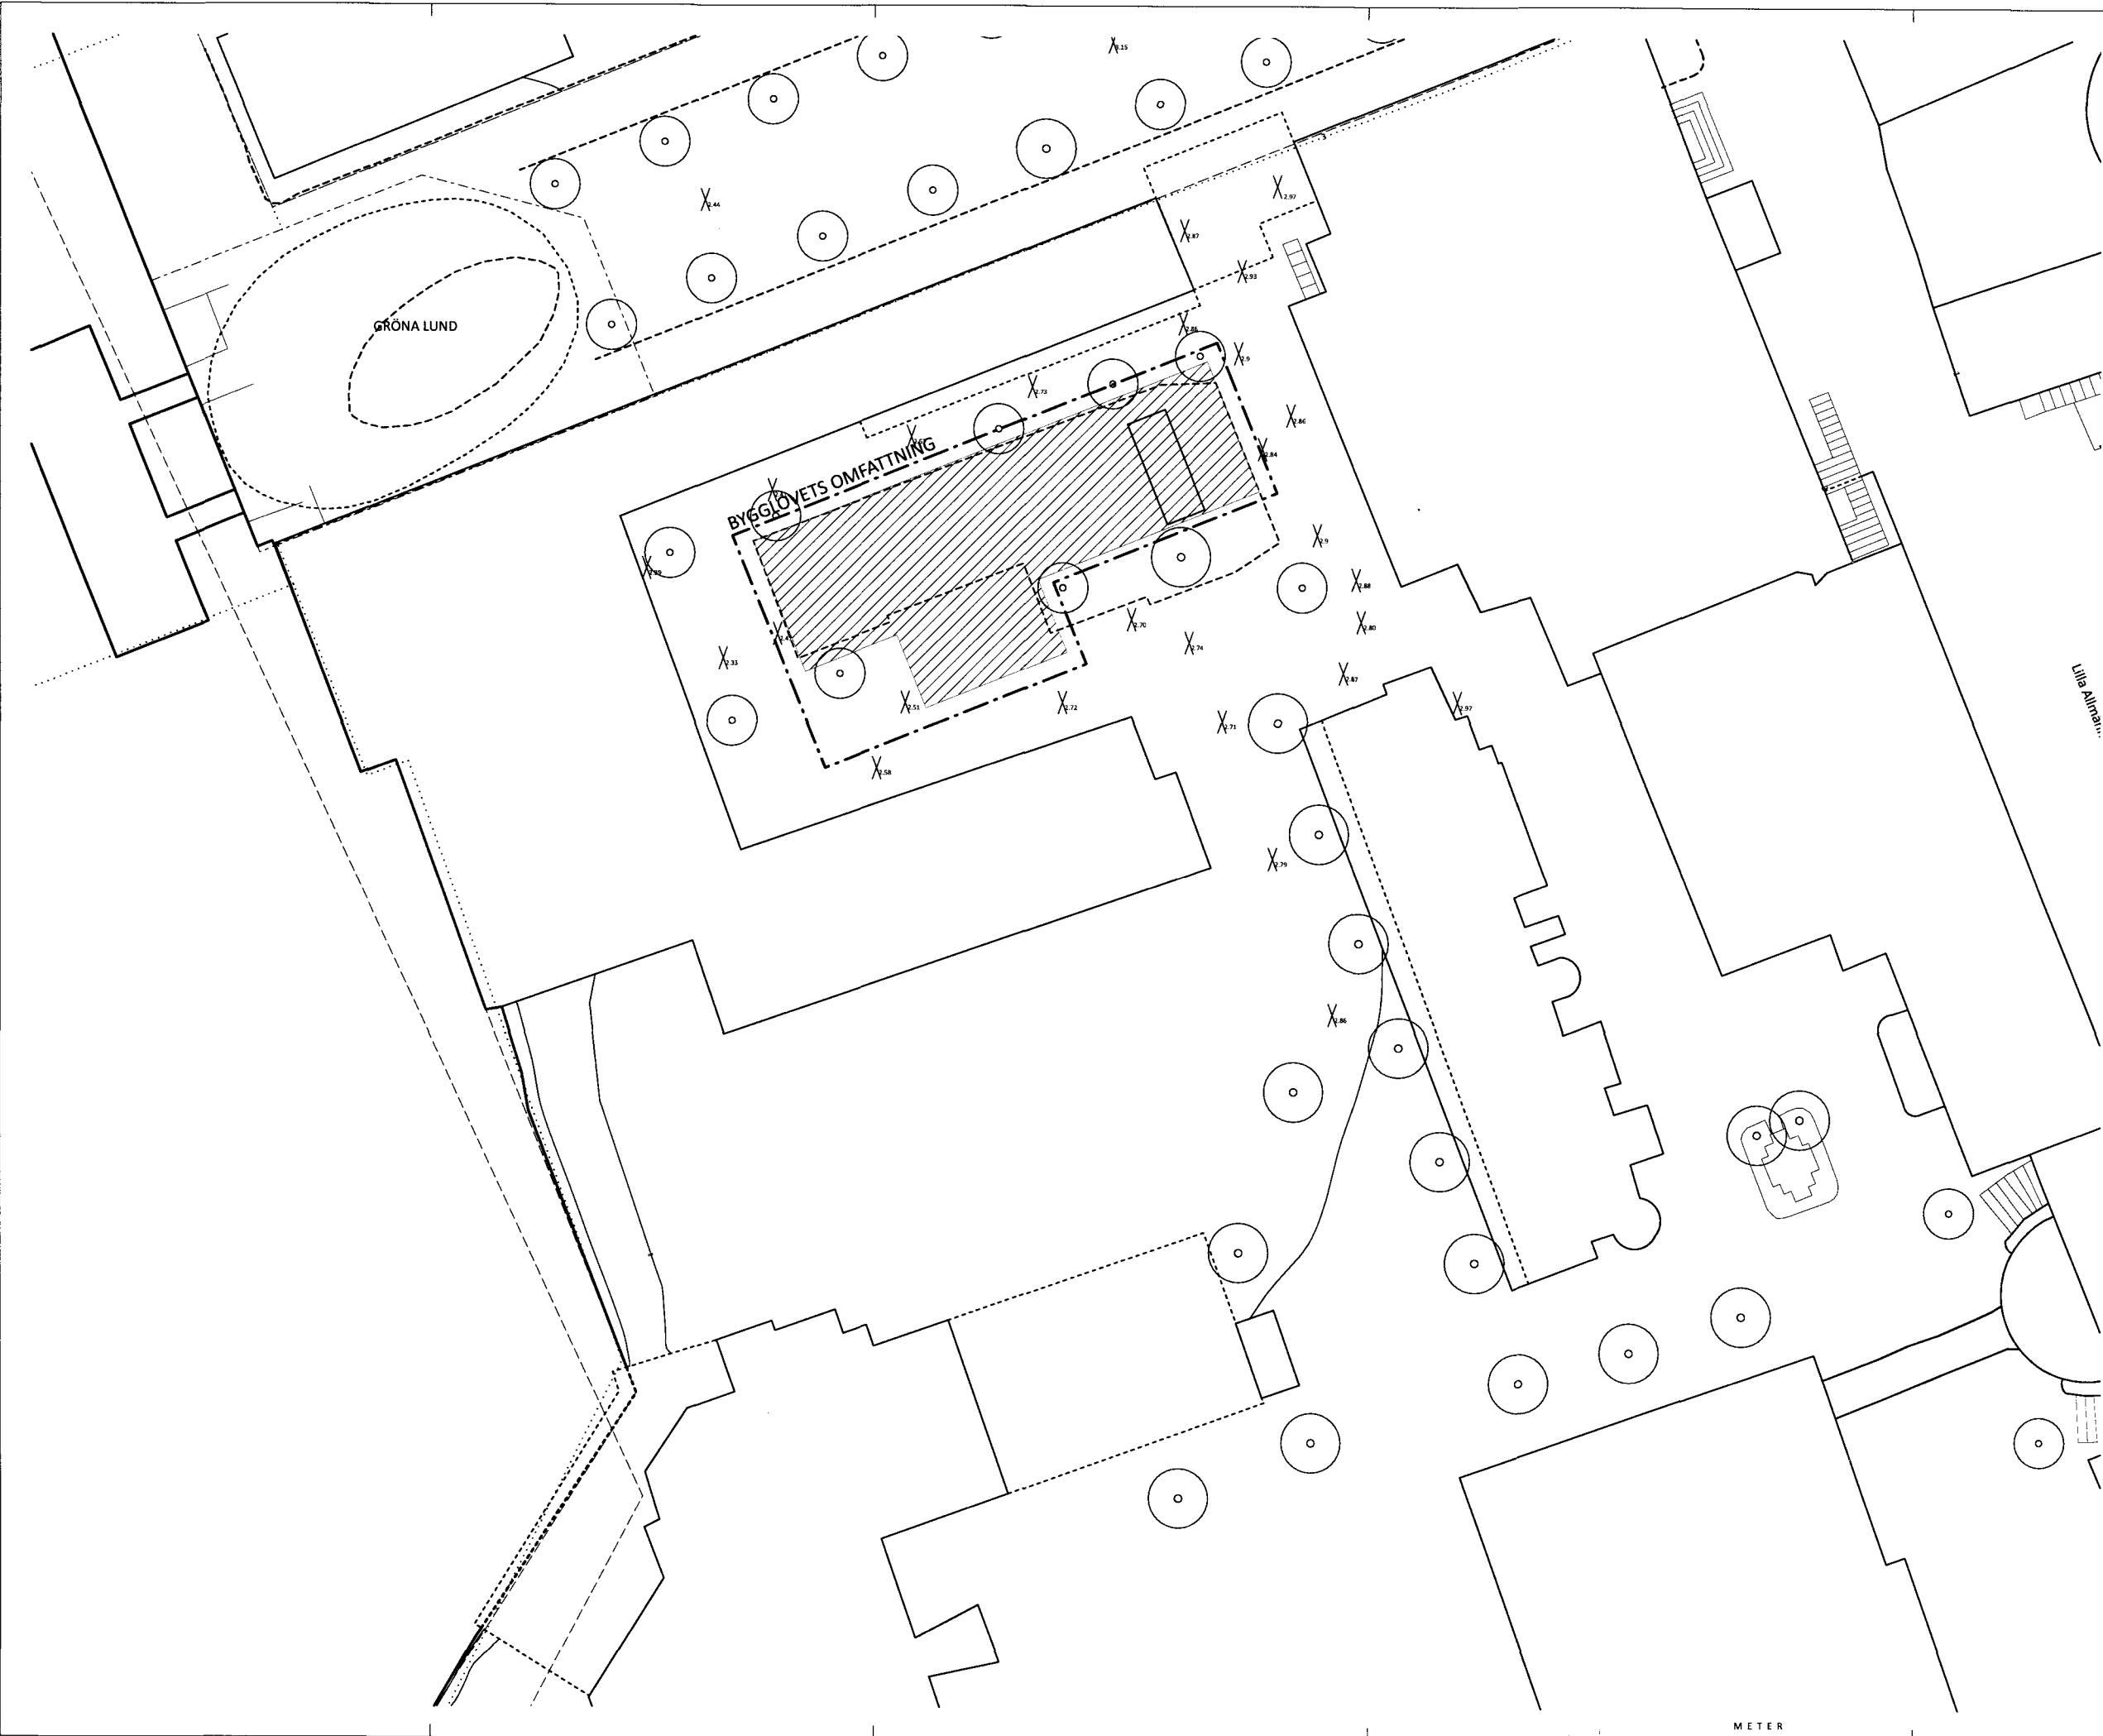

Stadsbyggnadskontoret
Inkom 2017-12-21
17-19864-575

| | | | | | | |
|---|-----------------|-------------------|------|-------|--|--|
| BET | ANT | ÄNDRINGEN AVSER | SIGN | DATUM | | |
| BYGGLOVSHANDLING | | | | | | |
| BH - NYA BIERGARTEN STOCKHOLM | | | | | | |
|  | | | | | | |
| TILLSAMMANS ARKITEKTER & PROJEKTLEDARE | | | | | | |
| ST. ERIKSGATAN 15 • 112 39 STOCKHOLM • 08-526 924 24 • www.tillsammans.com | | | | | | |
| PROJEKTNUMMER 104-55-6 | RITAD AV CS | HANDLAGGARE CS | | | | |
| DATUM 2017-12-21 | ANSVÄRIG JS | | | | | |
| RIVNINGSRITNING SITUATIONSPLAN | | | | | | |
| SKALA 1:400/A3 1:200/A1 | NUMMER A05-1 | BET | | | | |