



Stadsbyggnadskontoret
Inkom 2017-12-21
17-19864-513


BET	ANT	ÄNDRINGEN AVSER	SIGN	DATUM
BYGGLOVSHANDLING				
BH - NYA BIERGARTEN STOCKHOLM				
 TILLSAMMANS ARKITEKTER & PROJEKTLEDARE				
ST. ERIKSGATAN 15 · 112 39 STOCKHOLM · 08-526 924 24 · www.tillsammans.com				
PROJEKTNUMMER	104-55-6	RITAD AV	CS	HANDLÄGGARE
DATUM	2017-12-21	ANSVARIG	JS	CS
RIVNINGSRITNING				
PLANRITNING				
SKALA	1:100/A3 1:50/A1	NUMMER	A05-2	BET

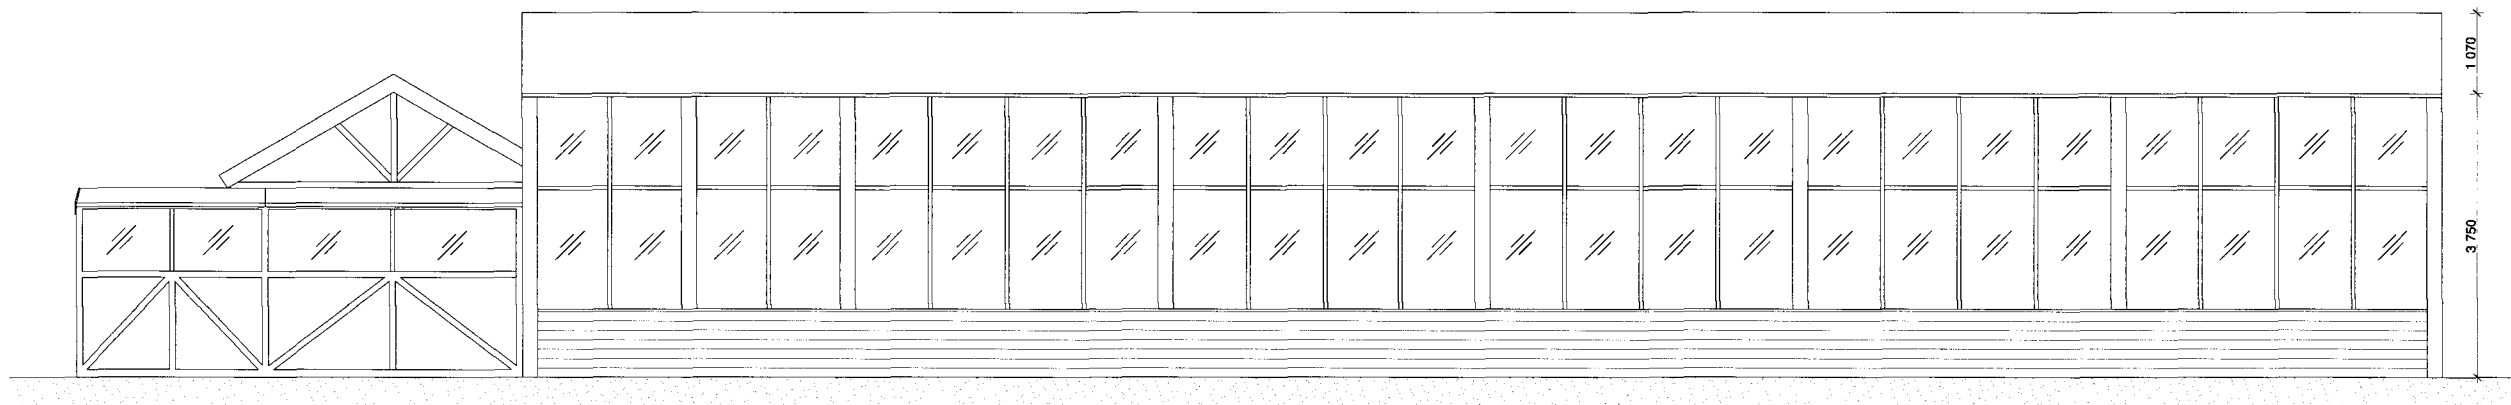


FASAD MOT NORR

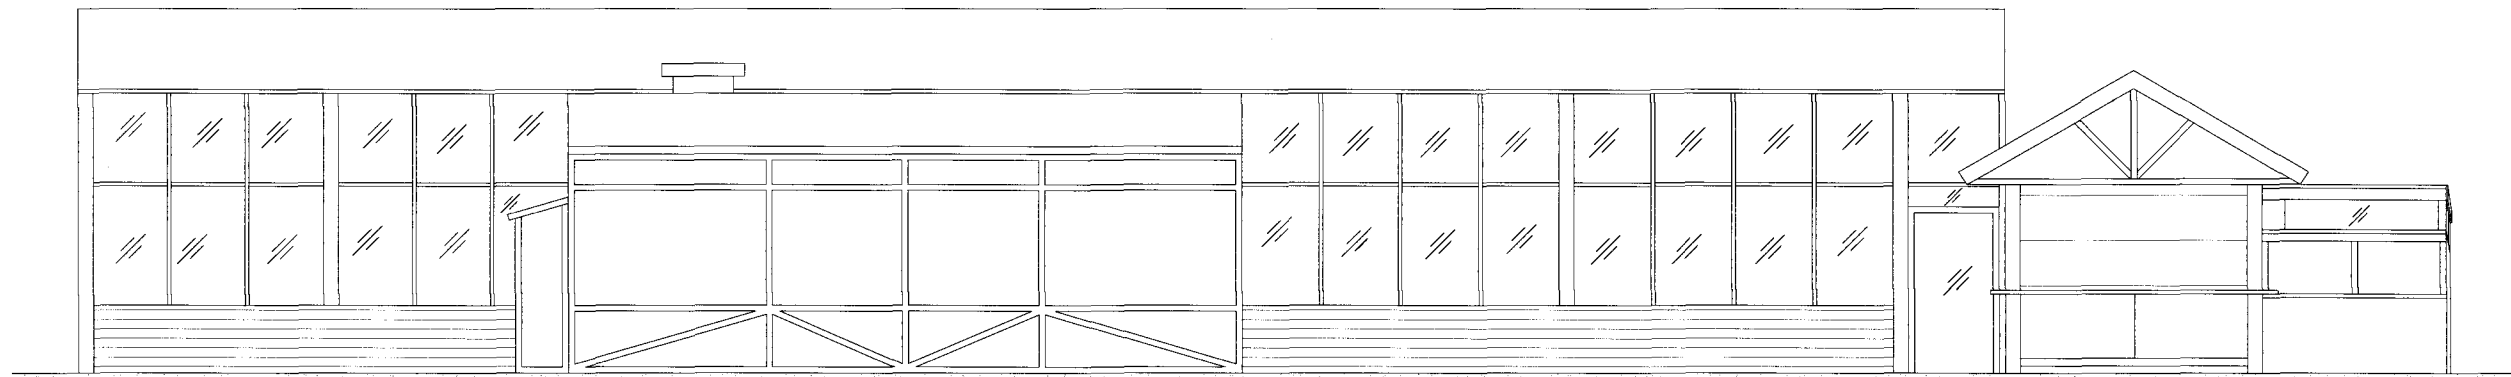


FASAD MOT SYD

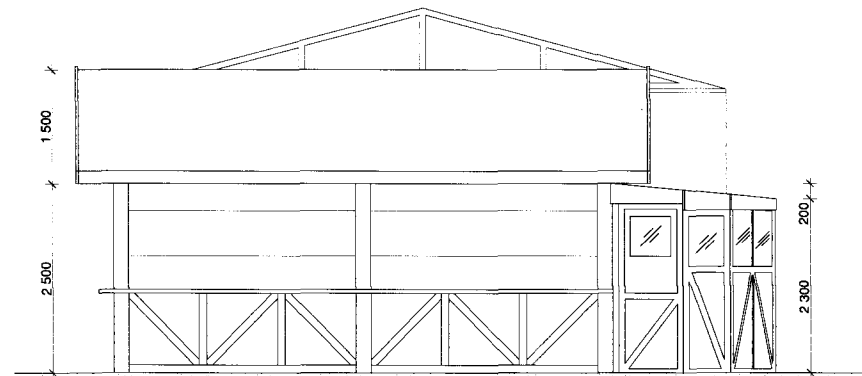

FASAD MOT ÖST

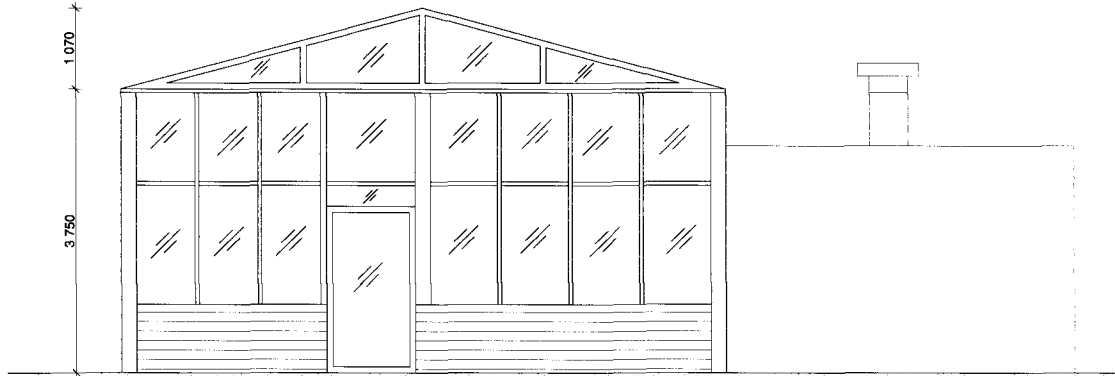

FASAD MOT VÄST

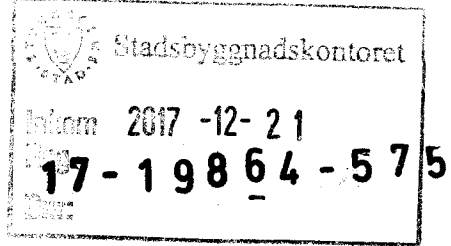

BET	ANT	ÄNDRINGEN ANSER	SIGN	DATUM
BYGGLOVSHANDLING				
BH - NYA BIERGARTEN STOCKHOLM				
				
TILLSAMMANS ARKITEKTER & PROJEKTLEDARE				
ST. ERIKSGATAN 15 : 112 39 STOCKHOLM : 08-526 924 24 : www.tillsammans.com				
PROJEKTNUMMER 104-55-6	STAD AV CS	HANDLÄGGARE CS		
DATUM 2017-12-21	ANSVARIG JS			
RIVNINGSRITNING				
FASADER				
SKALA 1:100/A3 1:50/A1	NUMMER A05-3	BET		

METER

0 1 2 3 4 5