



BET	ÄNDRING AVSER	DATUM	SIGN.
GRANSKNINGSHANDLING			
assiadesign Lugnets Allé 41 120 65 Stockholm info@assiadesign.se telNr: 0700 91 81 18			ad
UPPDRAG NR	RITAD AV	HANDLÄGGARE	
DATUM 2018.01.11	ANSVARIG K.A.		
LYCKO-PER 1, STOCKHOLM			
FASADÄNDRING			
FASADER			
SKALA 1:100 (A3)	RITNINGSNR A-001		BET

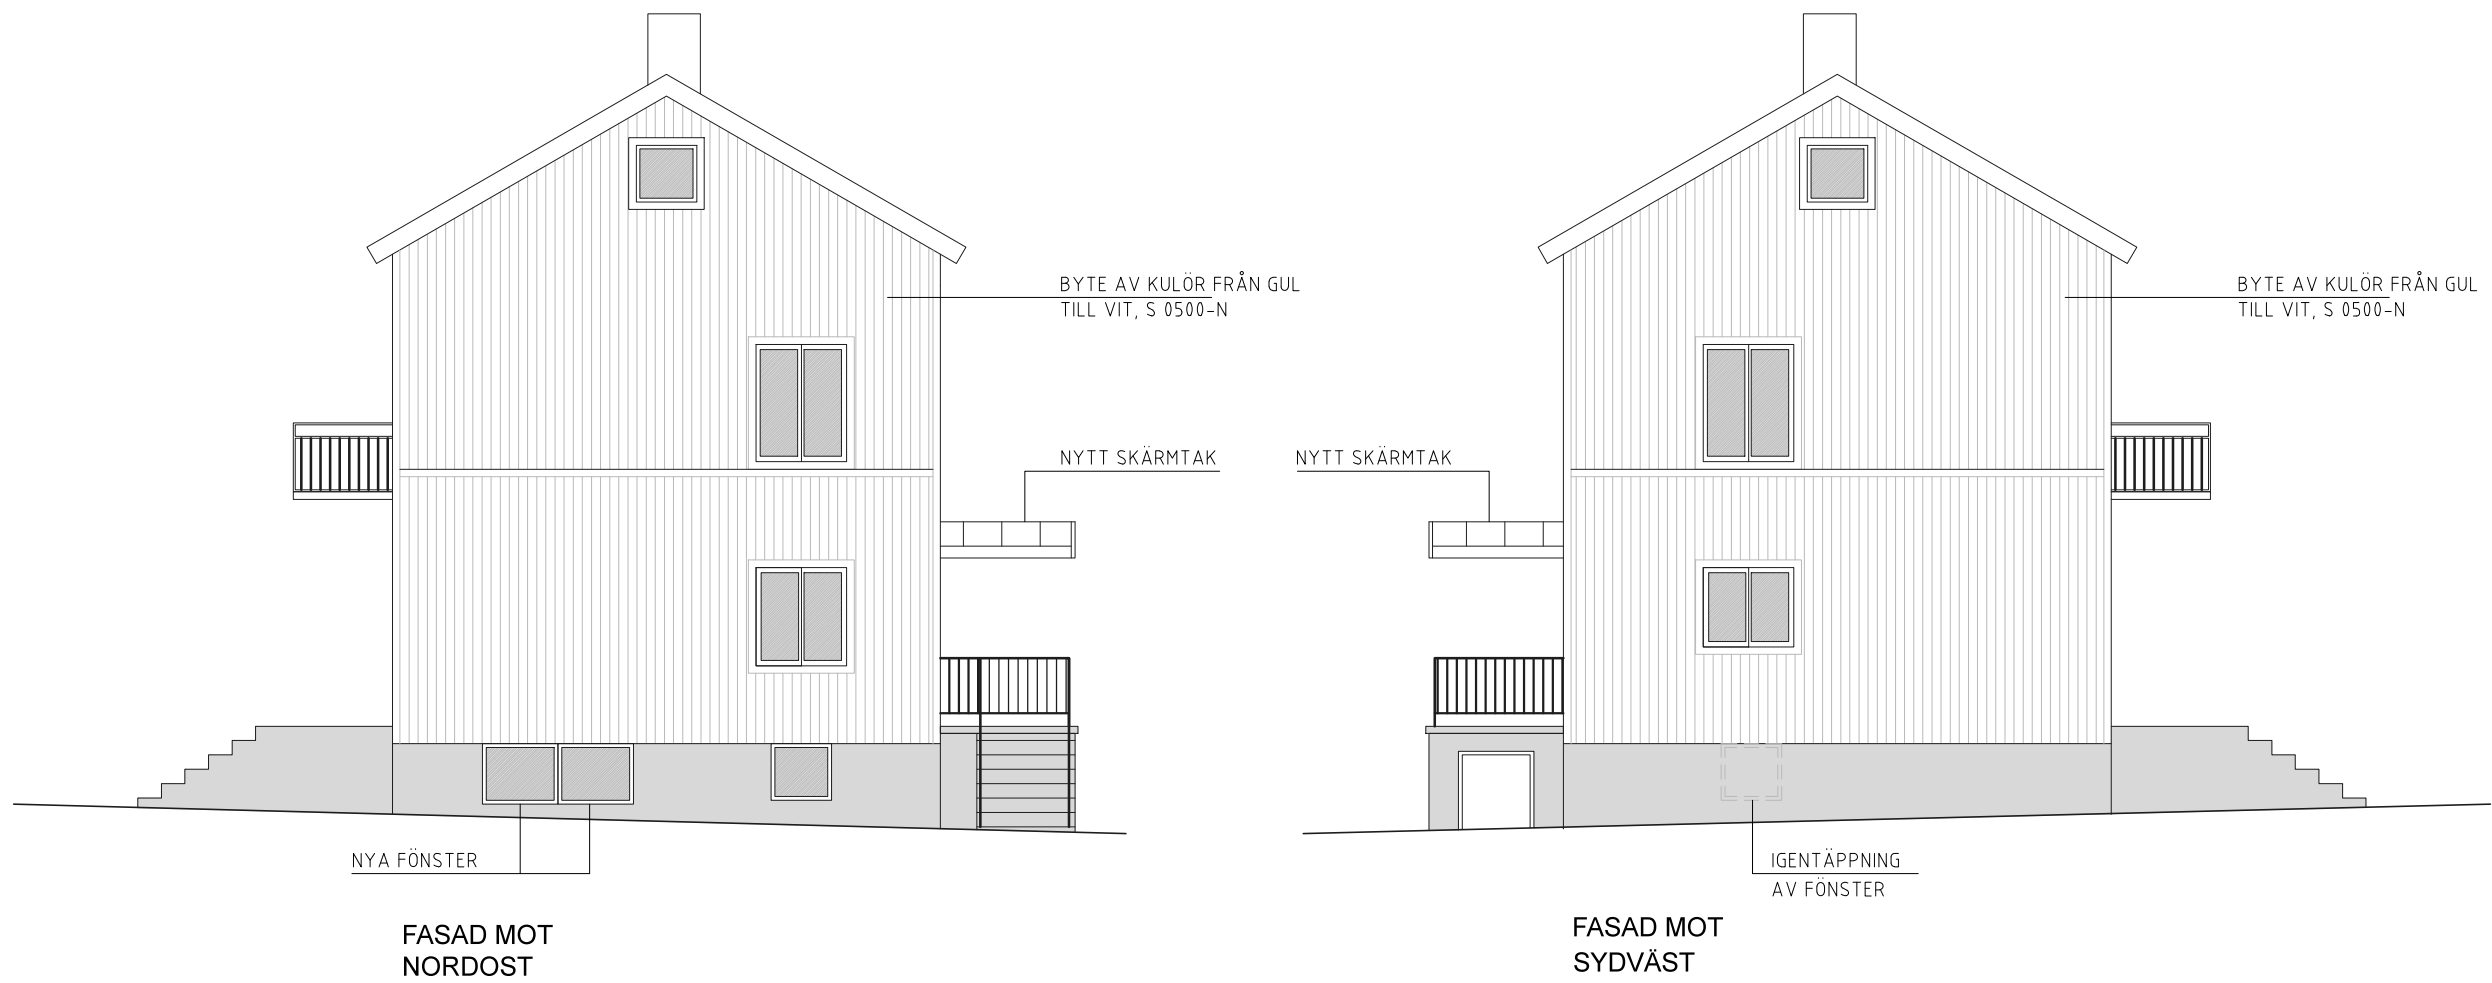

BET	ÄNDRING AVSER	DATUM	SIGN.
GRANSKNINGSHANDLING			
<div><div>assiadesign</div><div>Lugnets Allé 41 120 65 Stockholm</div><div>info@assiadesign.se tel.nr: 0700 91 81 18</div></div> <div>ad</div>			
UPPDRAG NR		RTAD AV	HANDLÄGGARE
DATUM 2018.01.11	ANSVARIG K.A.		
LYCKO-PER 1, STOCKHOLM			
TILLBYGGNAD OCH FASADÄNDRING			
FASADER			
SKALA 1:100 (A3)	RITNINGSNR A-002		BET

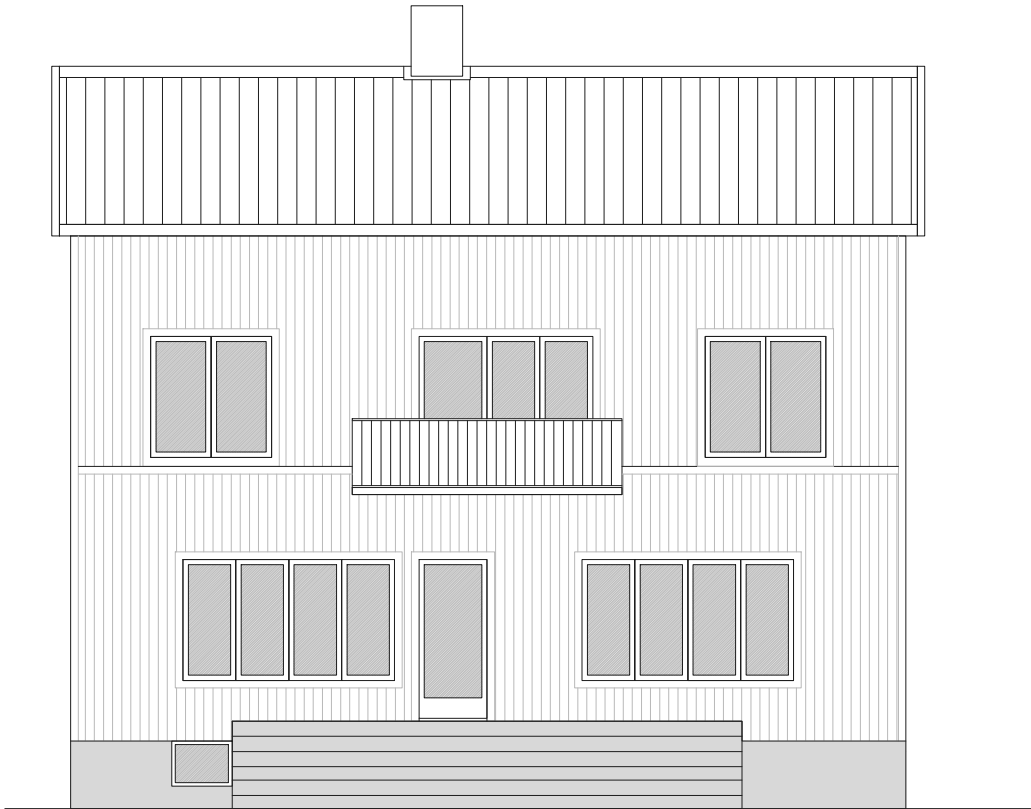

BEFINTLIG FASAD
MOT SYDOST



BET	ÄNDRING AVSER	DATUM	SIGN.
GRANSKNINGSHANDLING			
assiadesign Lugnets Allé 41 120 65 Stockholm info@assiadesign.se tel.nr: 0700 91 81 18			
UPPDRAG NR	RTAD AV	HANDLÄGGARE	
DATUM 2017.12.22	ANSVARIG K.A.		
LYCKO-PER 1, STOCKHOLM			
BEFINTLIG FASAD			
FASADER			
SKALA 1:100 (A3)	RITNINGSNR A-0011		BET