


Inkom till Stockholms stadsbyggnadskontor - 2018-04-04, Dnr 2018-05071

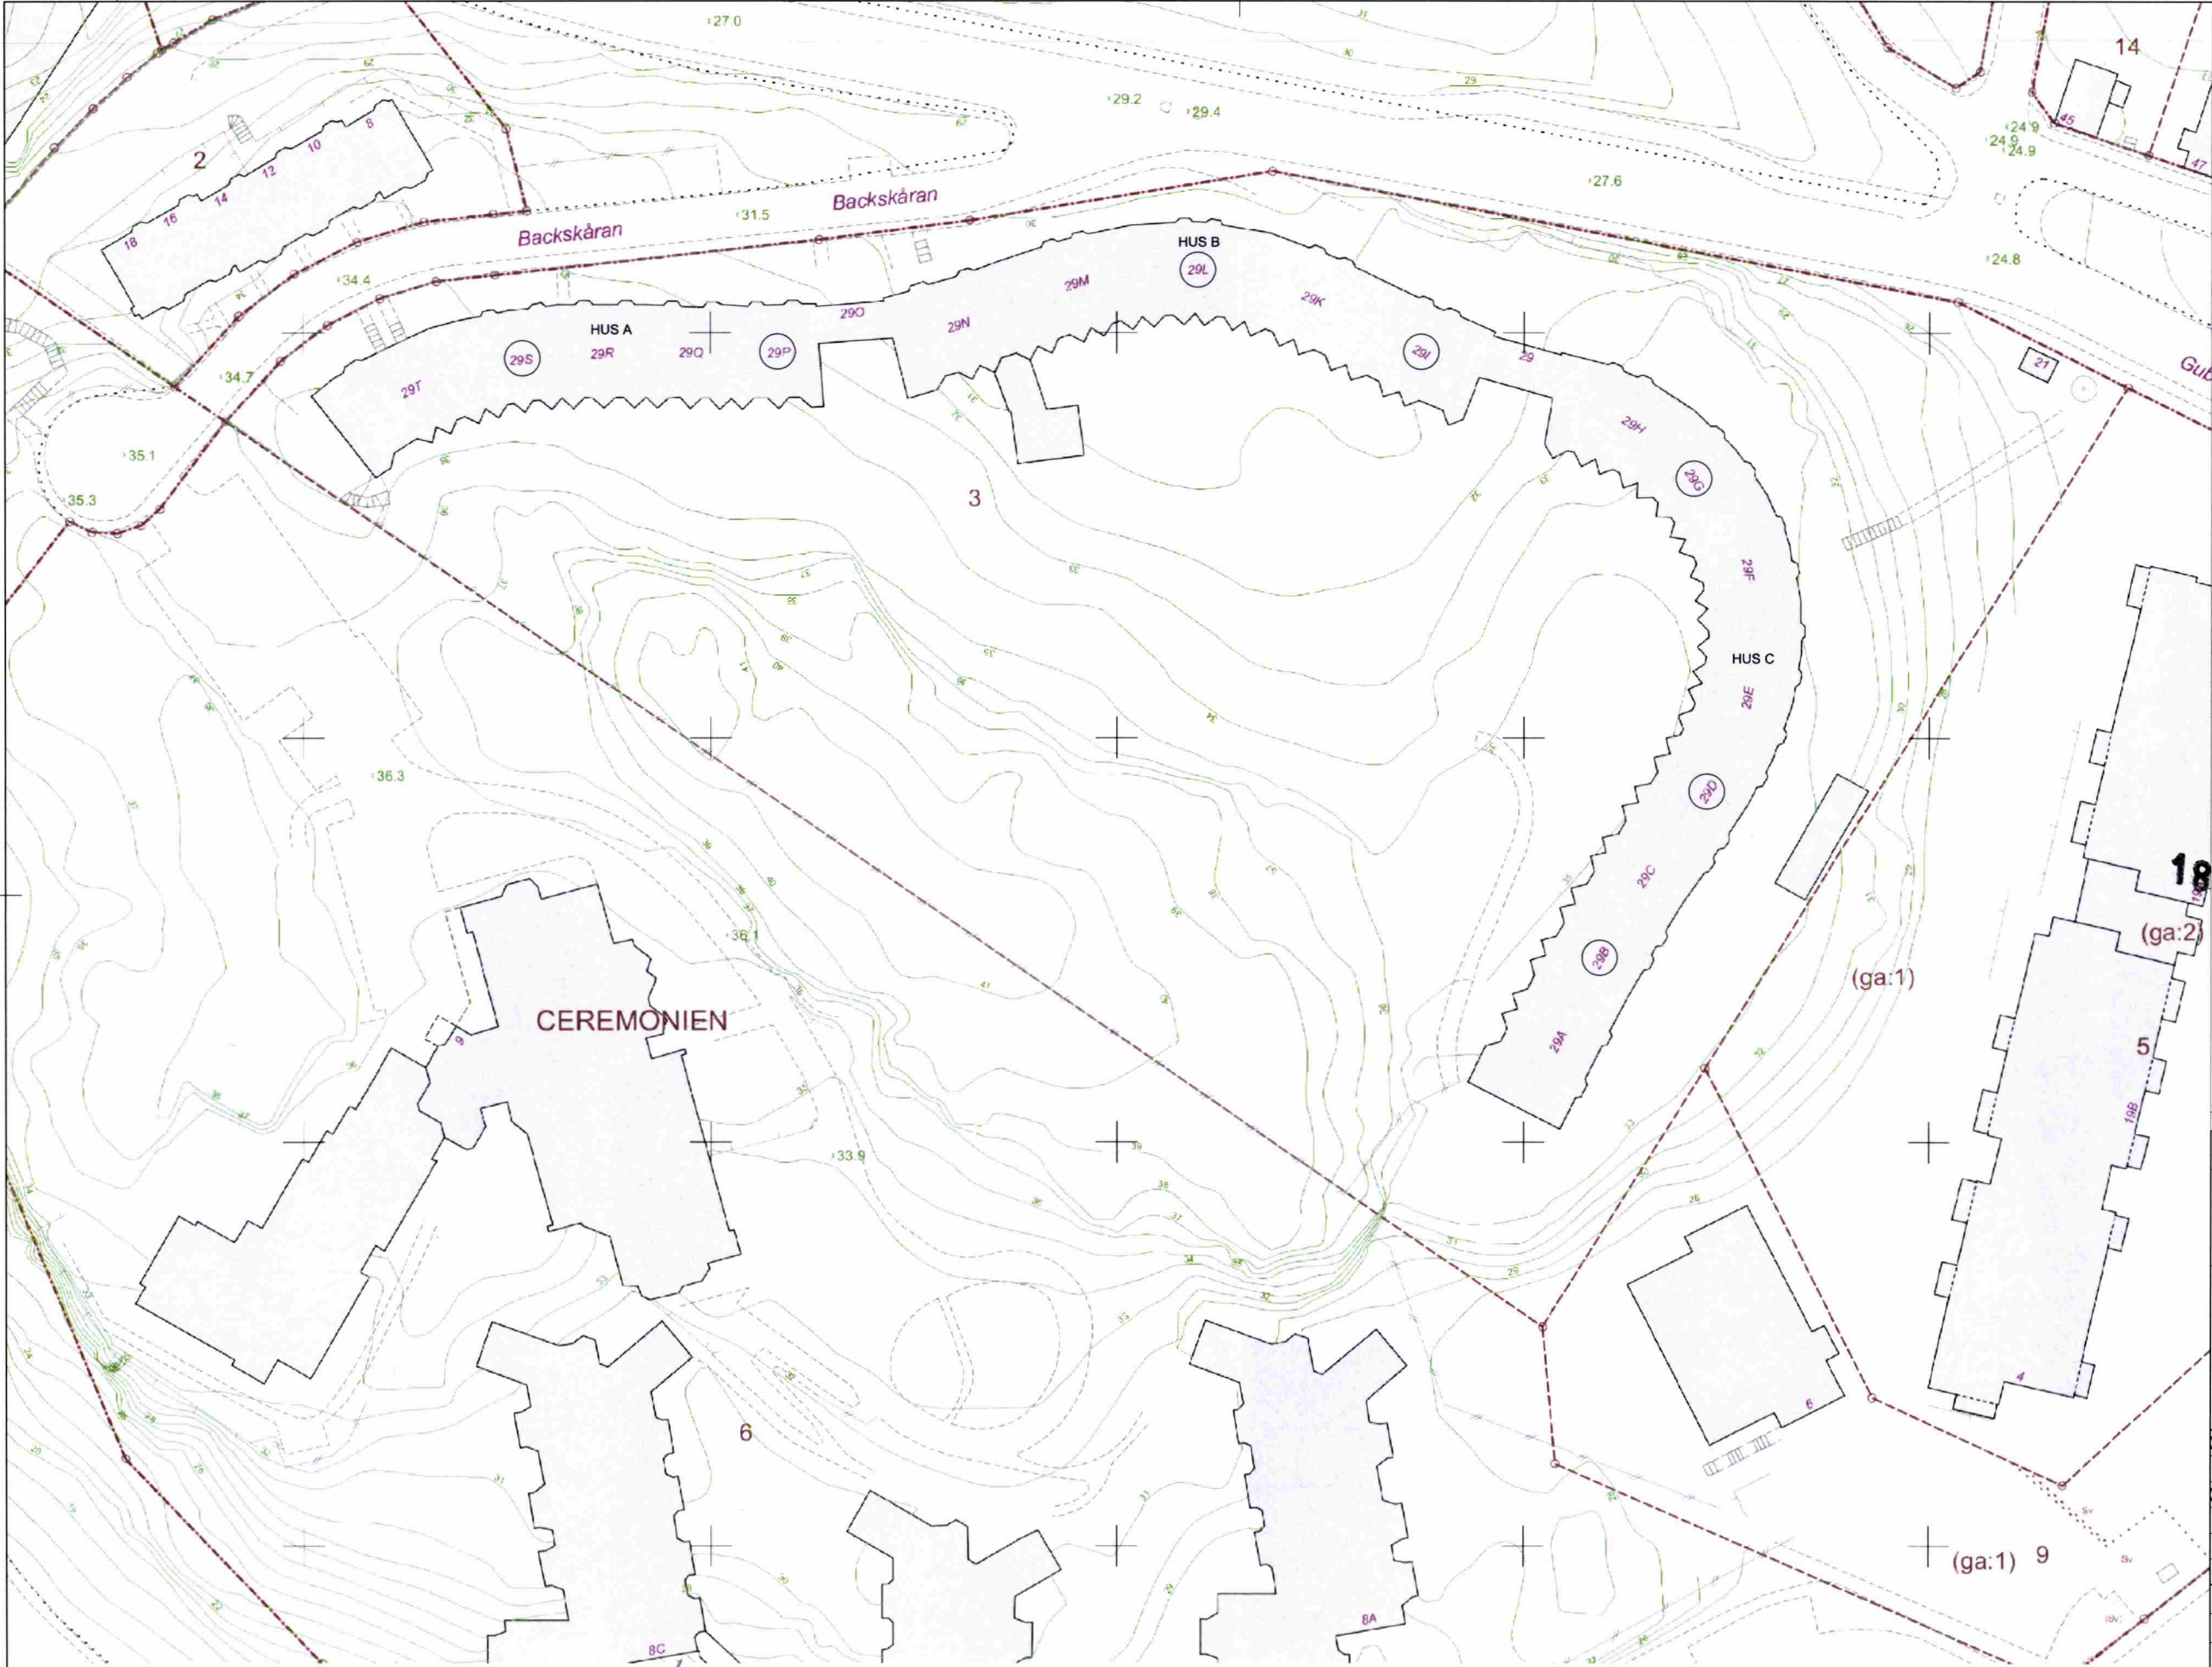

FÖRKLARINGAR

NYA TAKHUVAR PLACERAS ÖVER FÖLJANDE TRAPPHUS:


29B, 29D, 29G, 29I, 29L, 29P OCH 29S.

STOCKHOLMS STAD Stadsbyggnadskontoret  
Inkom 2018 -04- 04  
Reg. Dr. 18-05071-575

BET ANT ANDRINGEN AVSER DATUM SIGN

BYGGLOVSHANDLING

BRF KOPPARTÄLTET

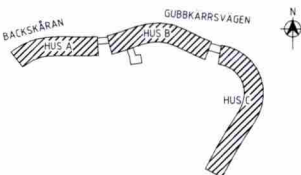

A	PAN ARKITEKTER AB	Mobil 070-341 12 15	pan.arkitekter@telia.com
K	---	---	---
V	ENEX AB	Tel 076-880 59 33	ingela.nigel@enex.se
E	---	---	---
P	---	---	---
BR	---	---	---

OBJEKTSNUMMER	PROJEKTNUMMER
UPPDRAG NR	RITAD/RÖNSTR AV
DATUM	ANSVARIG
2018-03-15	PER ARFVIDSON

KV CEREMONIEN 3, NOCKEBYHOV  
GUBBKÄRRSVÄGEN 29  
UTVÄNDIG ÄNDRING - NYA TAKHUVAR  
TAKPLAN

SKALA	NUMMER	BET
1:400 A1 800 A3	A-01	PLG

Stockholms Stadsbyggnadskontor 2018-02-05 Skala 1:1000

0 5 10 15 20 30 40  
SKALA 1:400 A1 METER

0 20 40 60m