



TAKPLAN
ÖVERSIKT SKALA 1:200




STOCKHOLMS STAD Stadsbyggnadskontoret
Inkom 2018-04-04
Reg.
18 0:5071-575

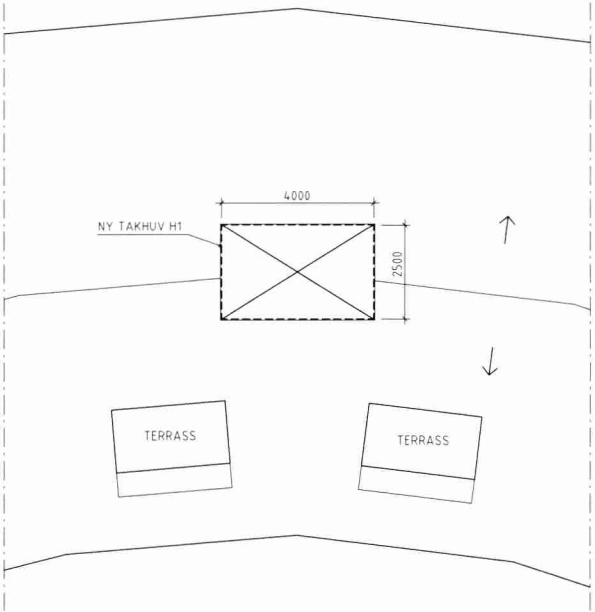


TAKPLAN, DEL AV - PRINCIP
SKALA 1:100

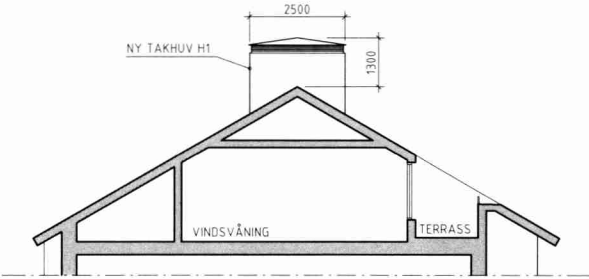

PRINCIPSEKTION
SKALA 1:100

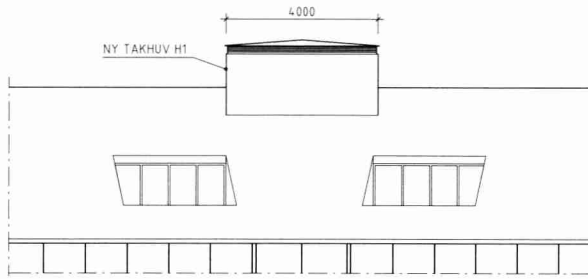

PRINCIPFASAD MOT SÖDER / VÄSTER
SKALA 1:100

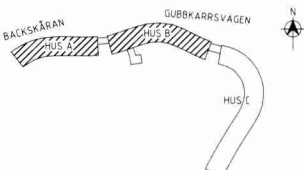BET	ANT	ÄNDRINGEN AVSER	DATUM	SIGN
BYGGLOVSHANDLING				
BRF KOPPARTÄLTET				
				
A	PAN ARKITEKTER AB	Mobil 070-341 12 15	pan.arkitekter@telia.com	
K	--	--	--	
V	ENEX AB	Tel 076-880 59 33	ingela.nigell@enex.se	
E	--	--	--	
P	--	--	--	
BR	--	--	--	
OBJEKTSNUMMER		PROJEKTNUMMER		
UPPDRAG NR		RITAD/KONSTR AV	HANDLÄGGARE	
2018-03-15		PER ARFVIDSON		P. ARFVIDSON
KV CEREMONIEN 3, NOCKEBYHOV UTVÄNDIG ÄNDRING - NYA TAKHUVAR HUS A o B ÖVERSIKT TAKPLAN, SEKTION OCH PRINCIPFASAD				
SKALA		NUMMER		BET
1:100 A1 2:200 A3		A-02		

