



Inkom till Stockholms stadsbyggnadskontor - 2018-04-04, Dnr 2018-05071

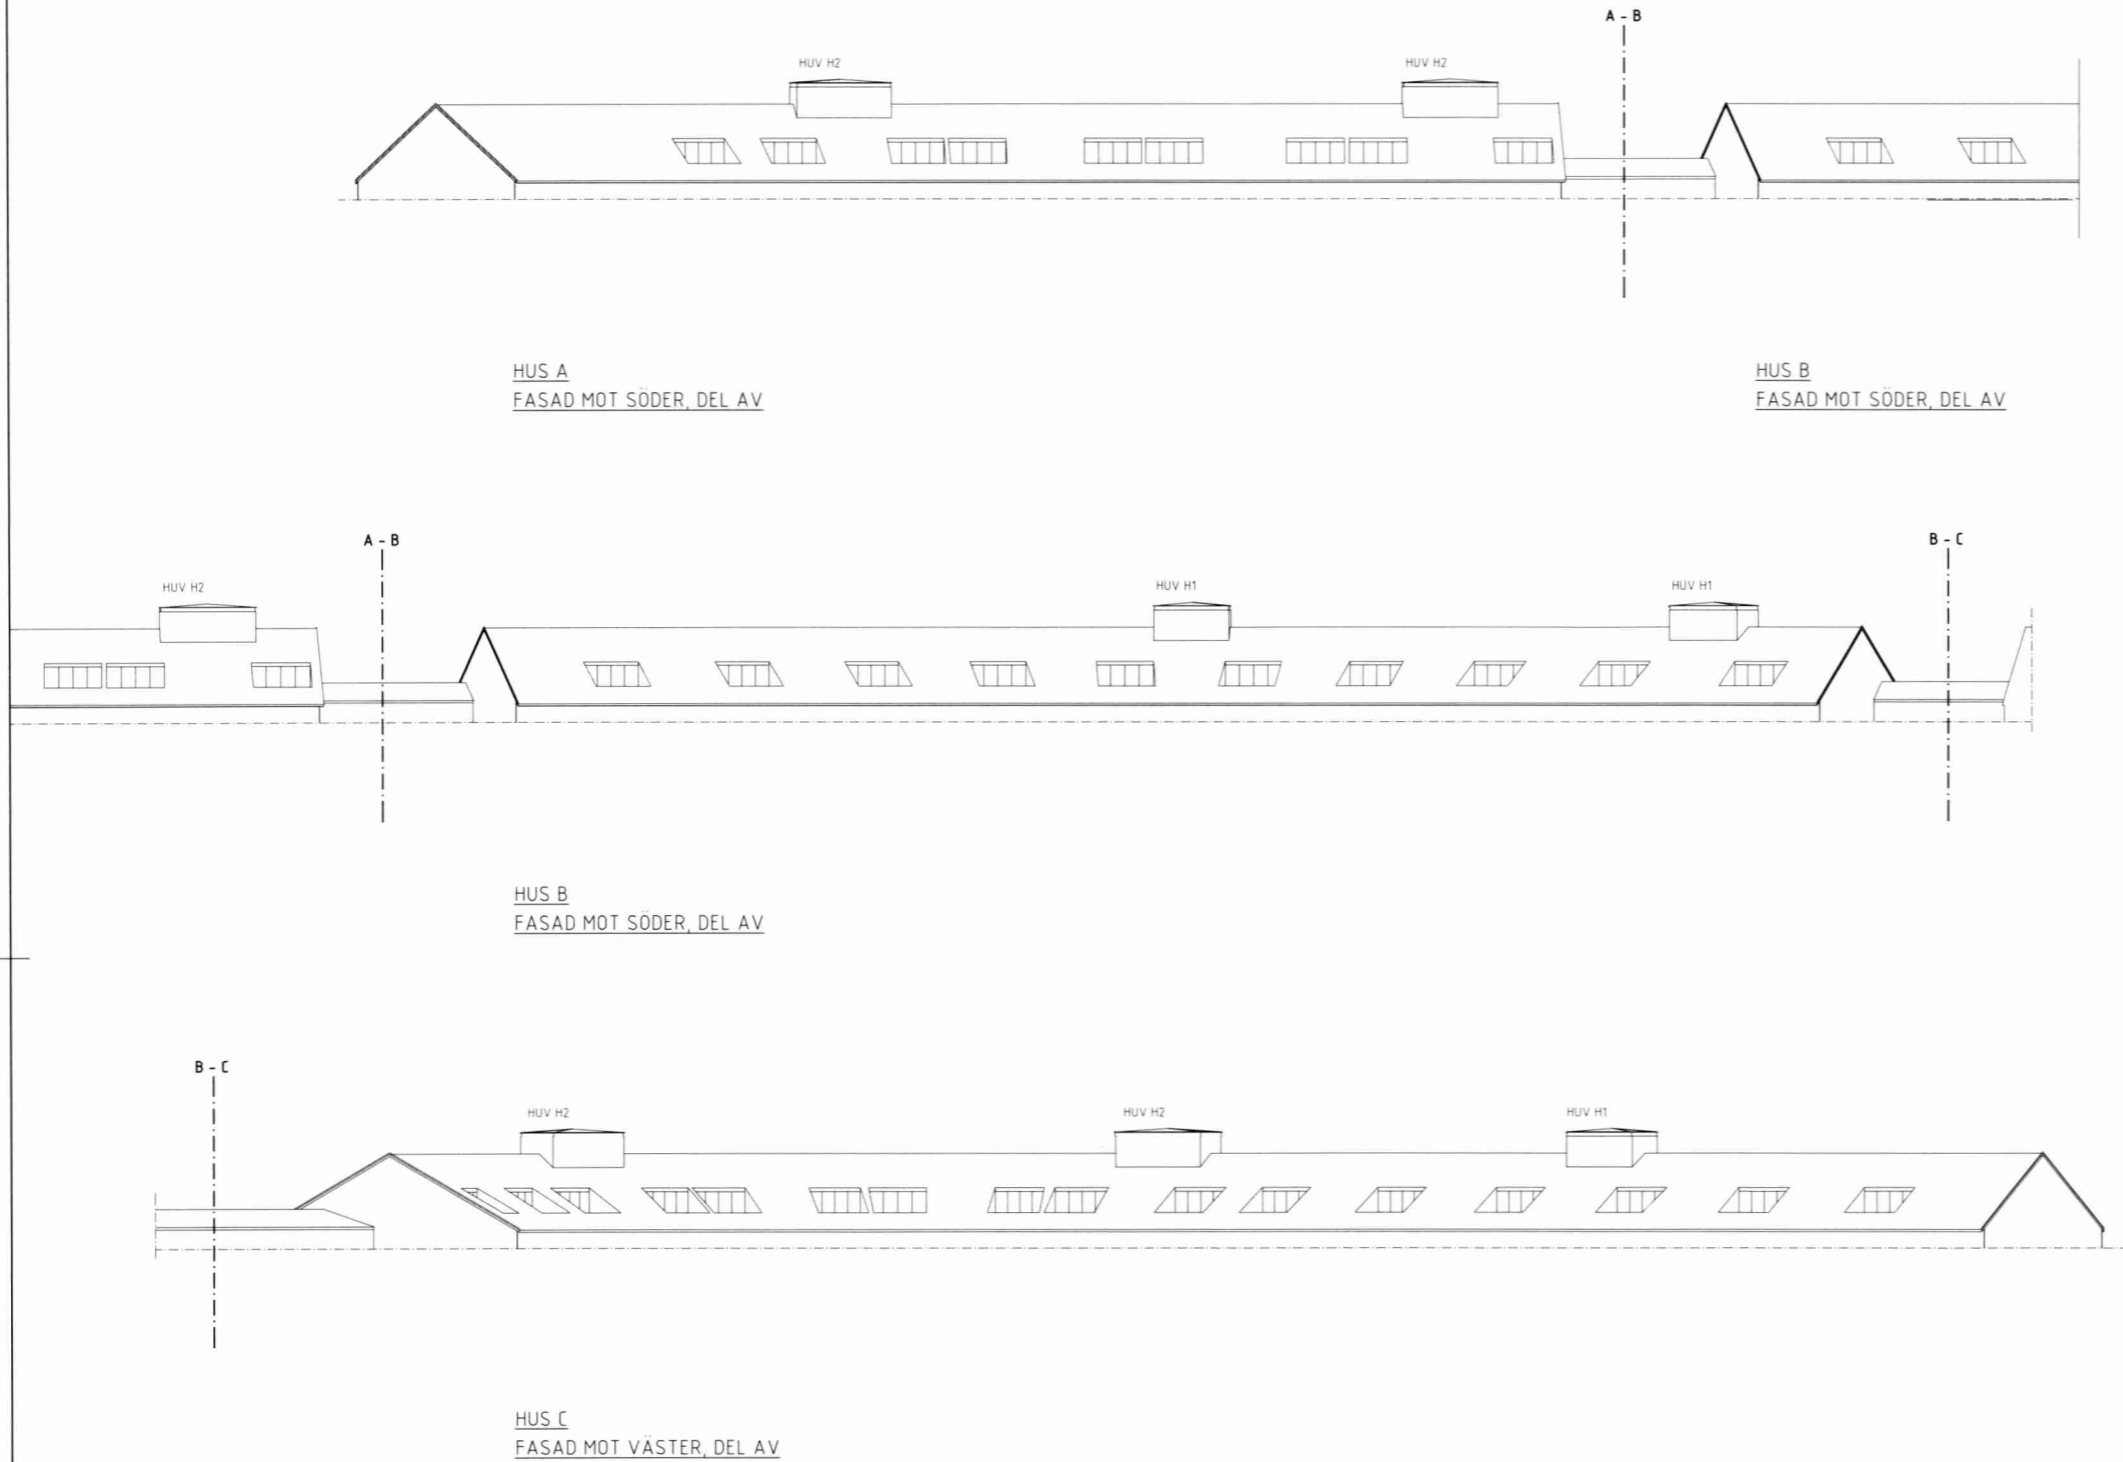

FÖRKLARINGAR

SE RITNING A-03

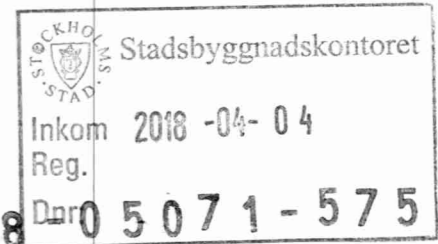

BET	ANT	ÄNDRINGEN AVSER	DATUM	SIGN
BYGGLOVSHANDLING				
BRF KOPPARTÄLTET				
A	PAN ARKITEKTER AB	Mobil 070-341 12 15	pan.arkitekter@felia.com	
K	--	--	--	
V	ENEX AB	Tel 076-880 59 33	ingela.nigelli@enex.se	
E	--	--	--	
P	--	--	--	
BR	--	--	--	
OBJEKTSNUMMER		PROJEKTNUMMER		
UPPDRAG NR		RITAD/KONSTR AV	HANDELSGÄRE	
2018-03-15		ANGIVARE	P. ARFVIDSON	
2018-03-15		PER ARFVIDSON		
KV CEREMONIEN 3, NOCKEBYHOV UTVÄNDIG ÄNDRING - NYA TAKHUVAR HUS A - C FASADER MOT SÖDER OCH VÄSTER ÖVERSIKT				
SKALA	ANGIVARE	PROJEKT	BET	
1:200 A1 :400 A3	A-04			