


FÖRKLARINGAR

ALLA MÅTT I MILLIMETER
BOKSTAVSBETECKNING AVSER LIKA MÅTT

FÖRESKRIFTER

HÄNVISNINGAR

BET	ANT	ÄNDRINGEN AVSER	DATUM	SIGN
BYGGLOV				
NEDERLAND MINDRE 7 DNR: 2017-04794				
<div>Tham & Videgård Arkitekter</div> <div>Blekingegatan 42, 116 62 Stockholm T+46-(0)8-702 00 46 www.tvark.se</div>				
UPPDRAG NR 16039	RITAD AV J TJADER	HANDLÄGGARE J. TJADER		
DATUM 2018-04-11	ANSVARIG BOLLE THAM & MARTIN VIDEGÅRD			
SITUATIONSPLAN				
FORMAT A3	SKALA 1:1000	NUMMER A-01.1-01	BET -	

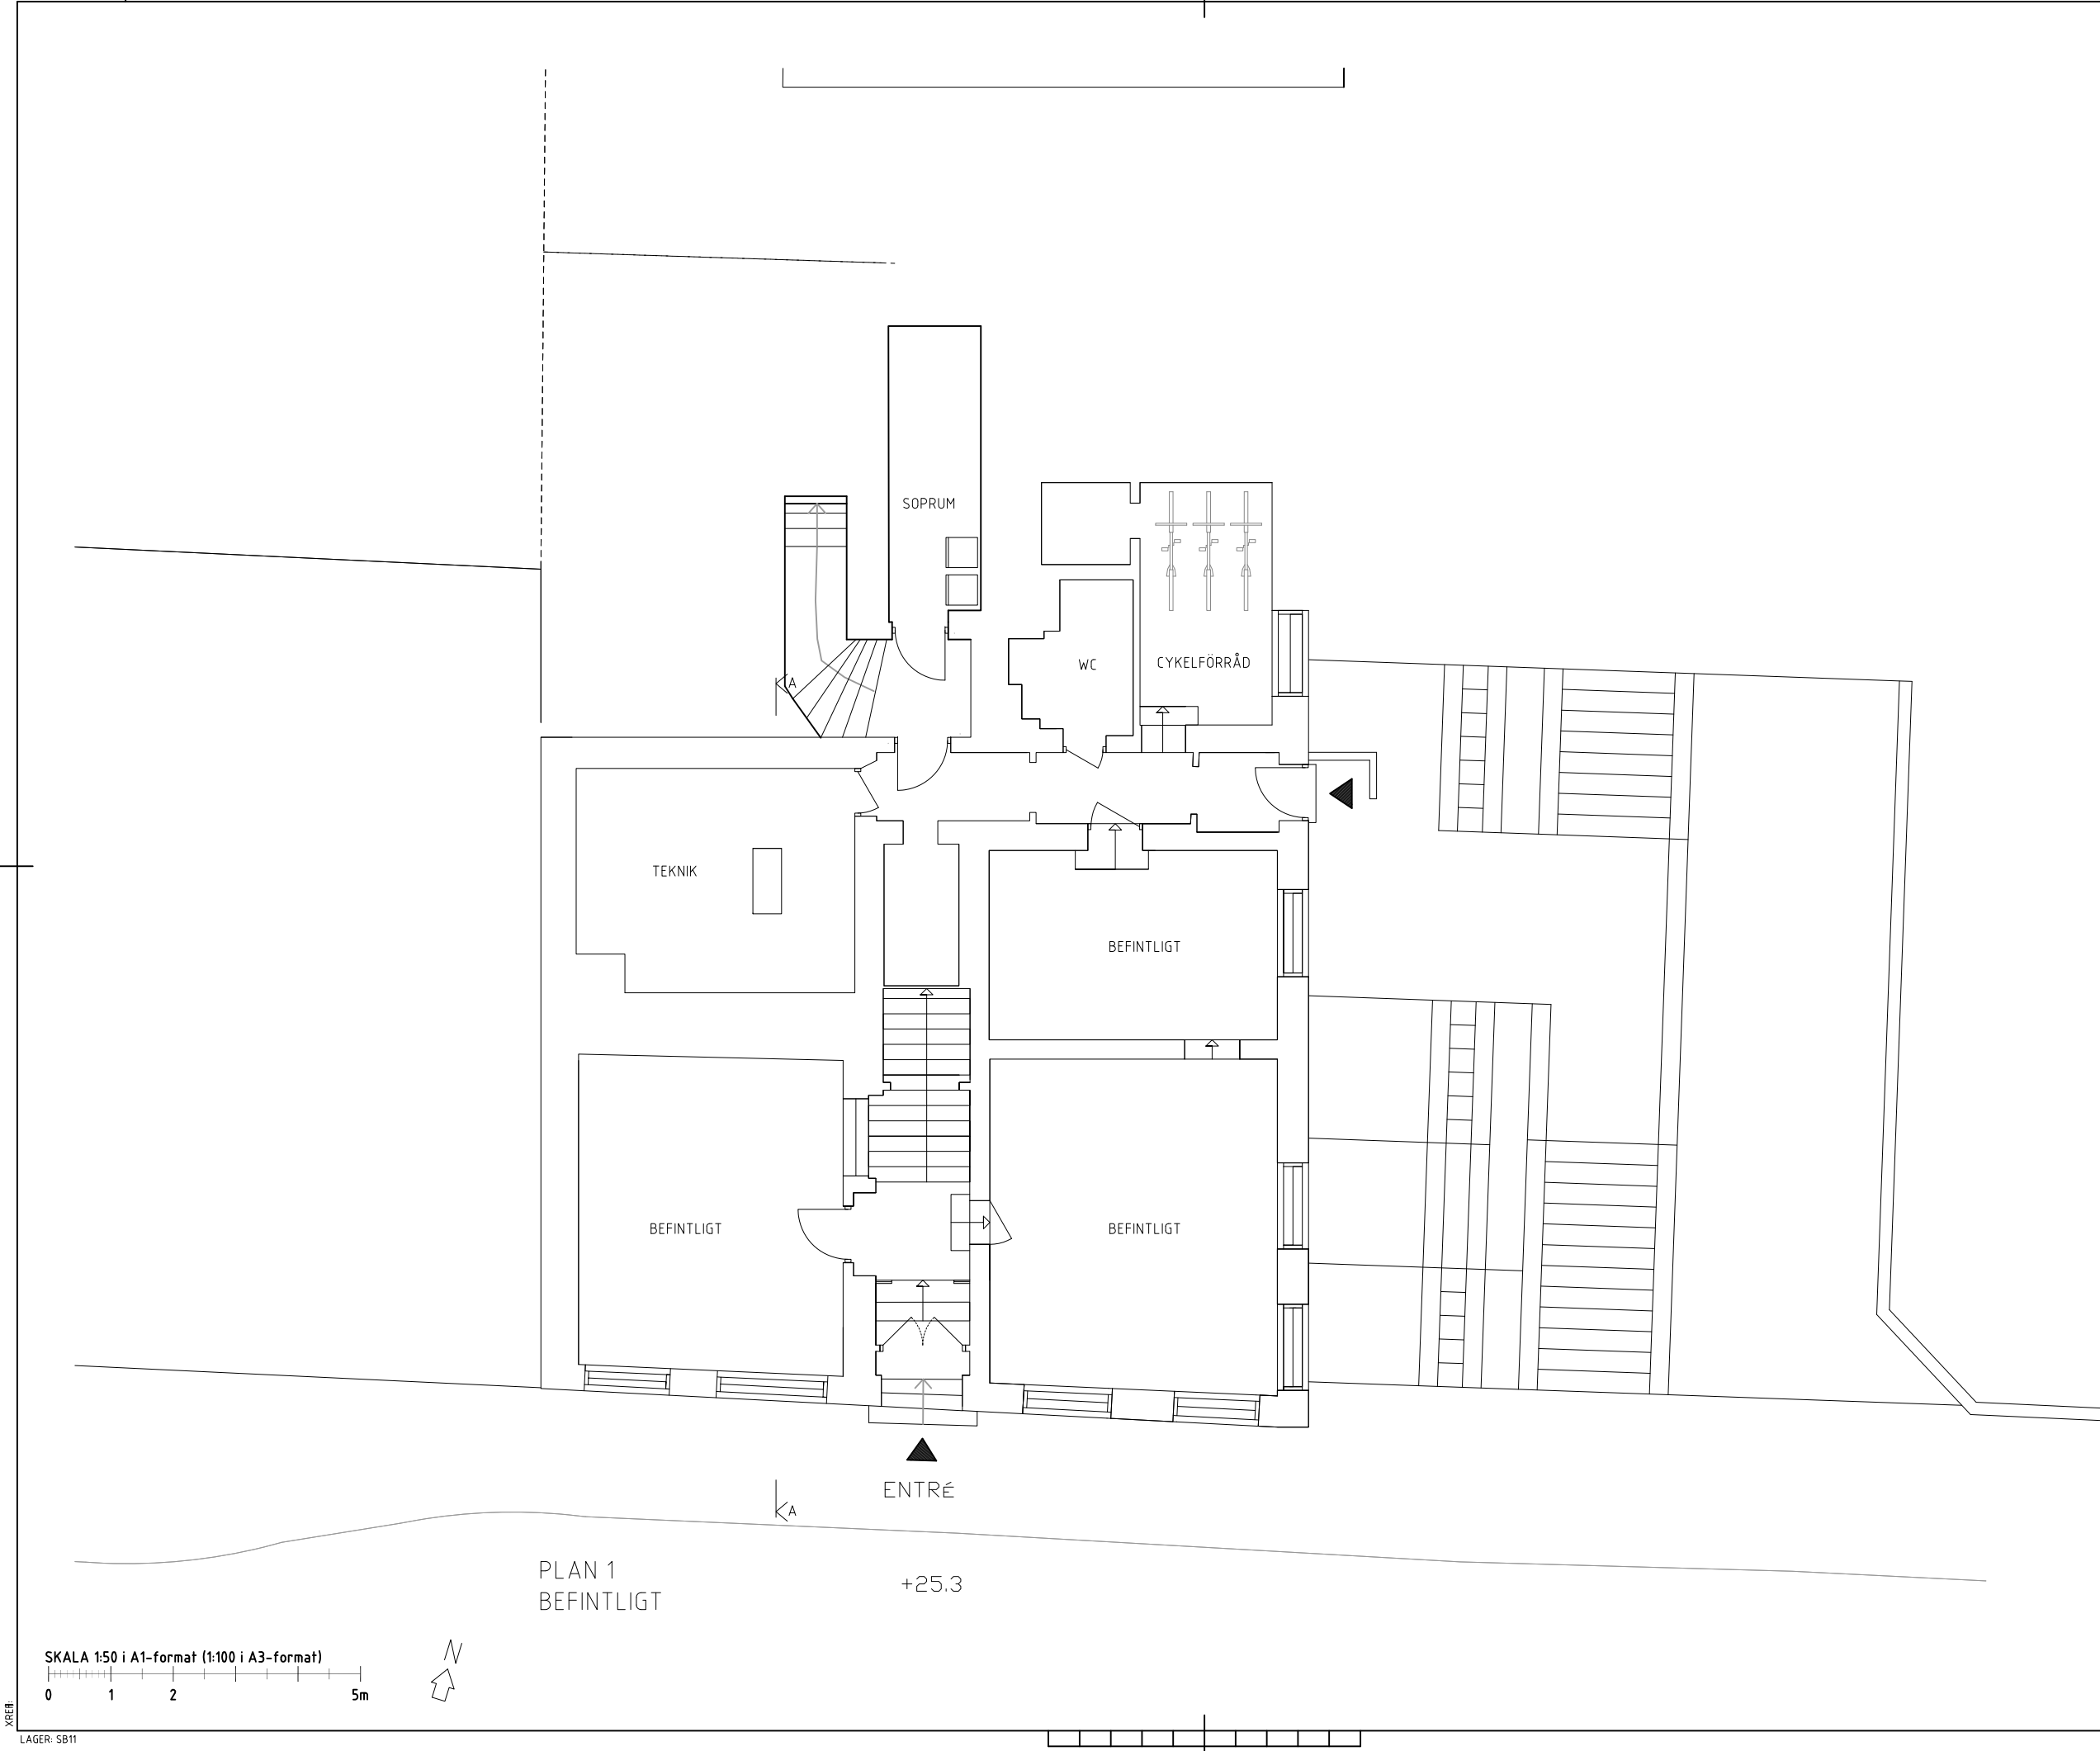


FÖRKLARINGAR

ALLA MÅTT I MILLIMETER
BOKSTAVSBETECKNING AVSER LIKA MÅTT
HÖJDSYSTEM RH 2000

FÖRESKRIFTER

HÄNVISNINGAR

BET	ANT	ÄNDRINGEN AVSER		DATUM	SIGN
BYGGLOV					
NEDERLAND MINDRE 7 DNR: 2017-04794					
Tham & Videgård Arkitekter					
Blekingegatan 42, 116 62 Stockholm T+46-(0)8-702 00 46 www.tvark.se					
UPPDRAG NR 16039	RITAD AV J TJADER		HANDLGGARE J. TJADER		
DATUM 2018-04-11	ANSVARIG BOLLE THAM & MARTIN VIDEGÅRD				
PLAN 1, BOTTENVÅNING					
FORMAT A3	SKALA 1:100	NUMMER A-40.1-01			BET -

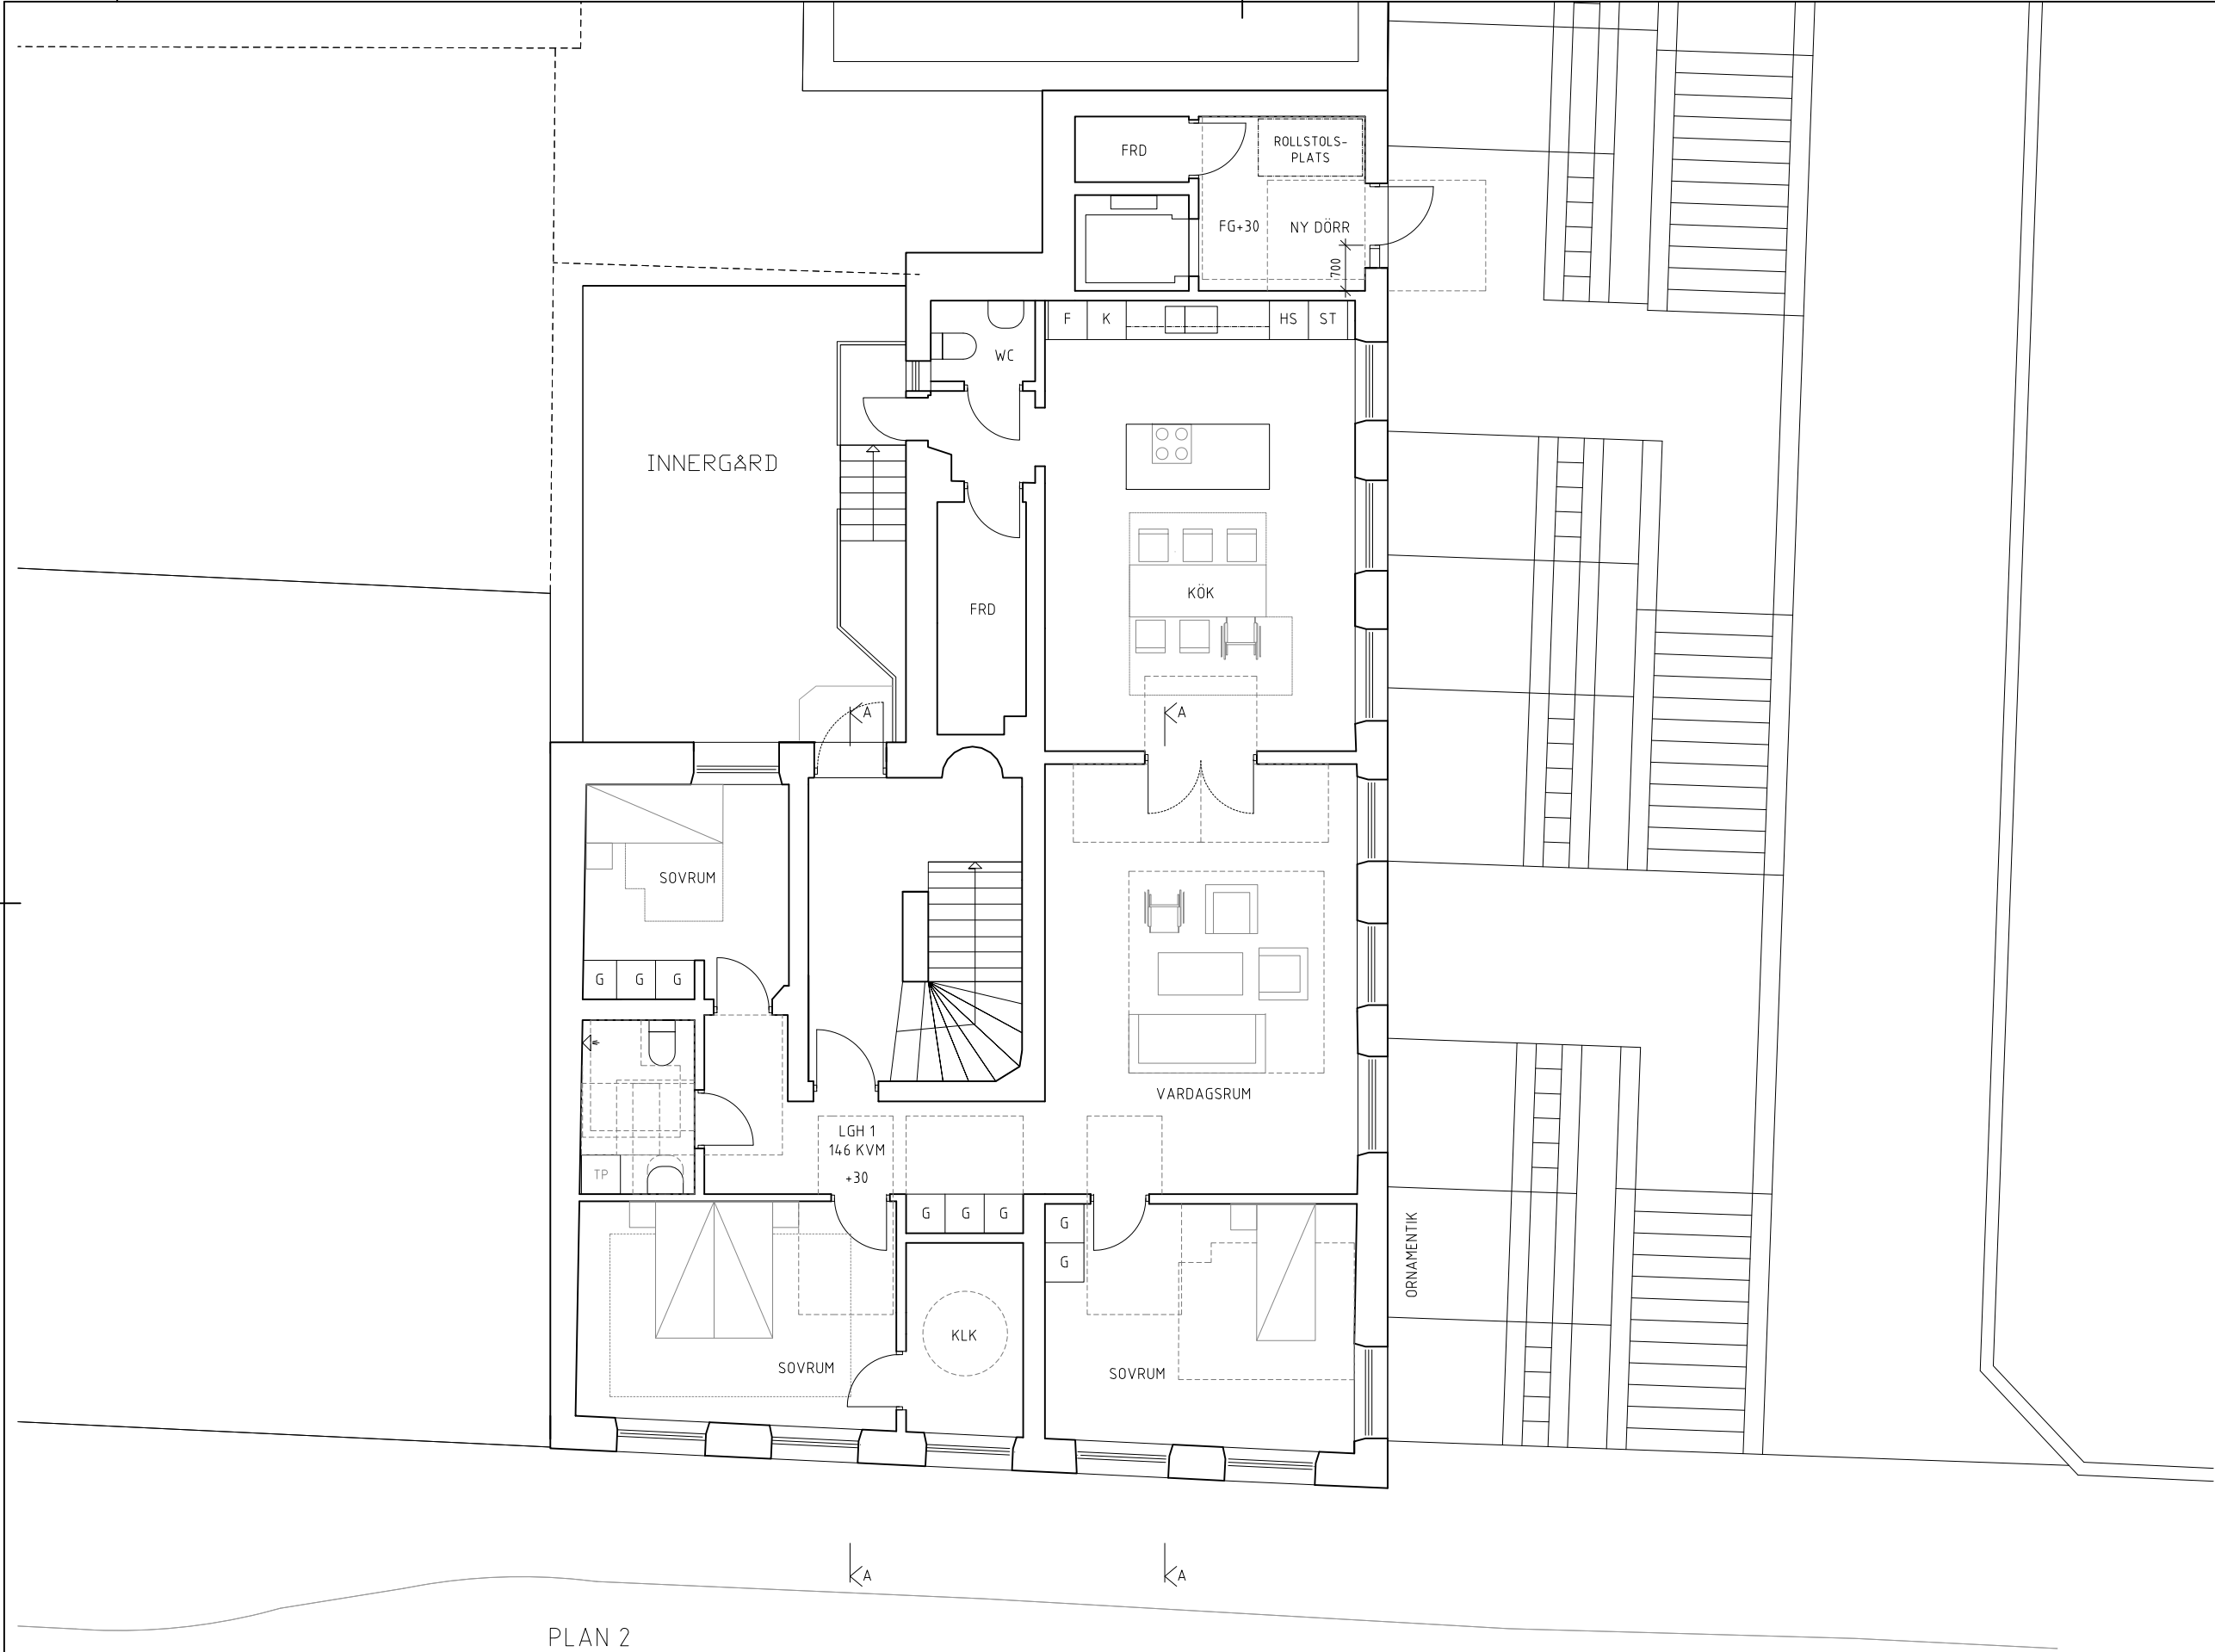

PLAN 2

SKALA 1:50 i A1-format (1:100 i A3-format)




FÖRKLARINGAR

ALLA MÅTT I MILLIMETER
BOKSTAVSBETECKNING AVSER LIKA MÅTT
HÖJDSYSTEM RH 2000

FÖRESKRIFTER

HÄNVISNINGAR

BET		ANT	ÄNDRINGEN AVSER	DATUM	SIGN
BYGGLOV					
NEDERLAND MINDRE 7 DNR: 2017-04794					
Tham & Videgård Arkitekter					
Blekingegatan 42, 116 62 Stockholm T+46-(0)8-702 00 46 www.tvark.se					
UPPDRAG NR 16039	RITAD AV J T JÄDER	HANDLÄGGARE J. TJÄDER			
DATUM 2018-04-11	ANSVARIG BOLLE THAM & MARTIN VIDEGÅRD	PLAN 2			
FORMAT A3	SKALA 1:100	NUMMER A-40.1-02	BET -		

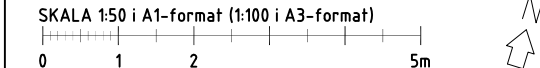

LAGER: SB11

FÖRKLARINGAR


ALLA MÅTT I MILLIMETER
BOKSTAVSBETECKNING AVSER LIKA MÅTT
HÖJDSYSTEM RH 2000

FÖRESKRIFTER

HÄNVISNINGAR

BET	ANT	ÄNDRINGEN AVSER	DATUM	SIGN
BYGGLOV				
NEDERLAND MINDRE 7 DNR: 2017-04794				
<div>Tham & Videgård Arkitekter</div> <div>Blekingegatan 42, 116 62 Stockholm T+46-(0)8-702 00 46 www.tvark.se</div>				
UPPDRAG NR 16039	RITAD AV J. TJADER	HANDLÄGGARE J. TJADER		
DATUM 2018-04-11	ANSVARIG BOLLE THAM & MARTIN VIDEGÅRD			
PLAN 3				
FORMAT A3	SKALA 1:100	NUMMER A-40.1-03	BET -	

PLO: 2018-04-11 09:53 A: AKTUELLA PROJEKT VIDEGBERGSGATAN 44\02_LAGRAHGBERGSGATAN BYGGLOV.DWG SIMON NILSSON

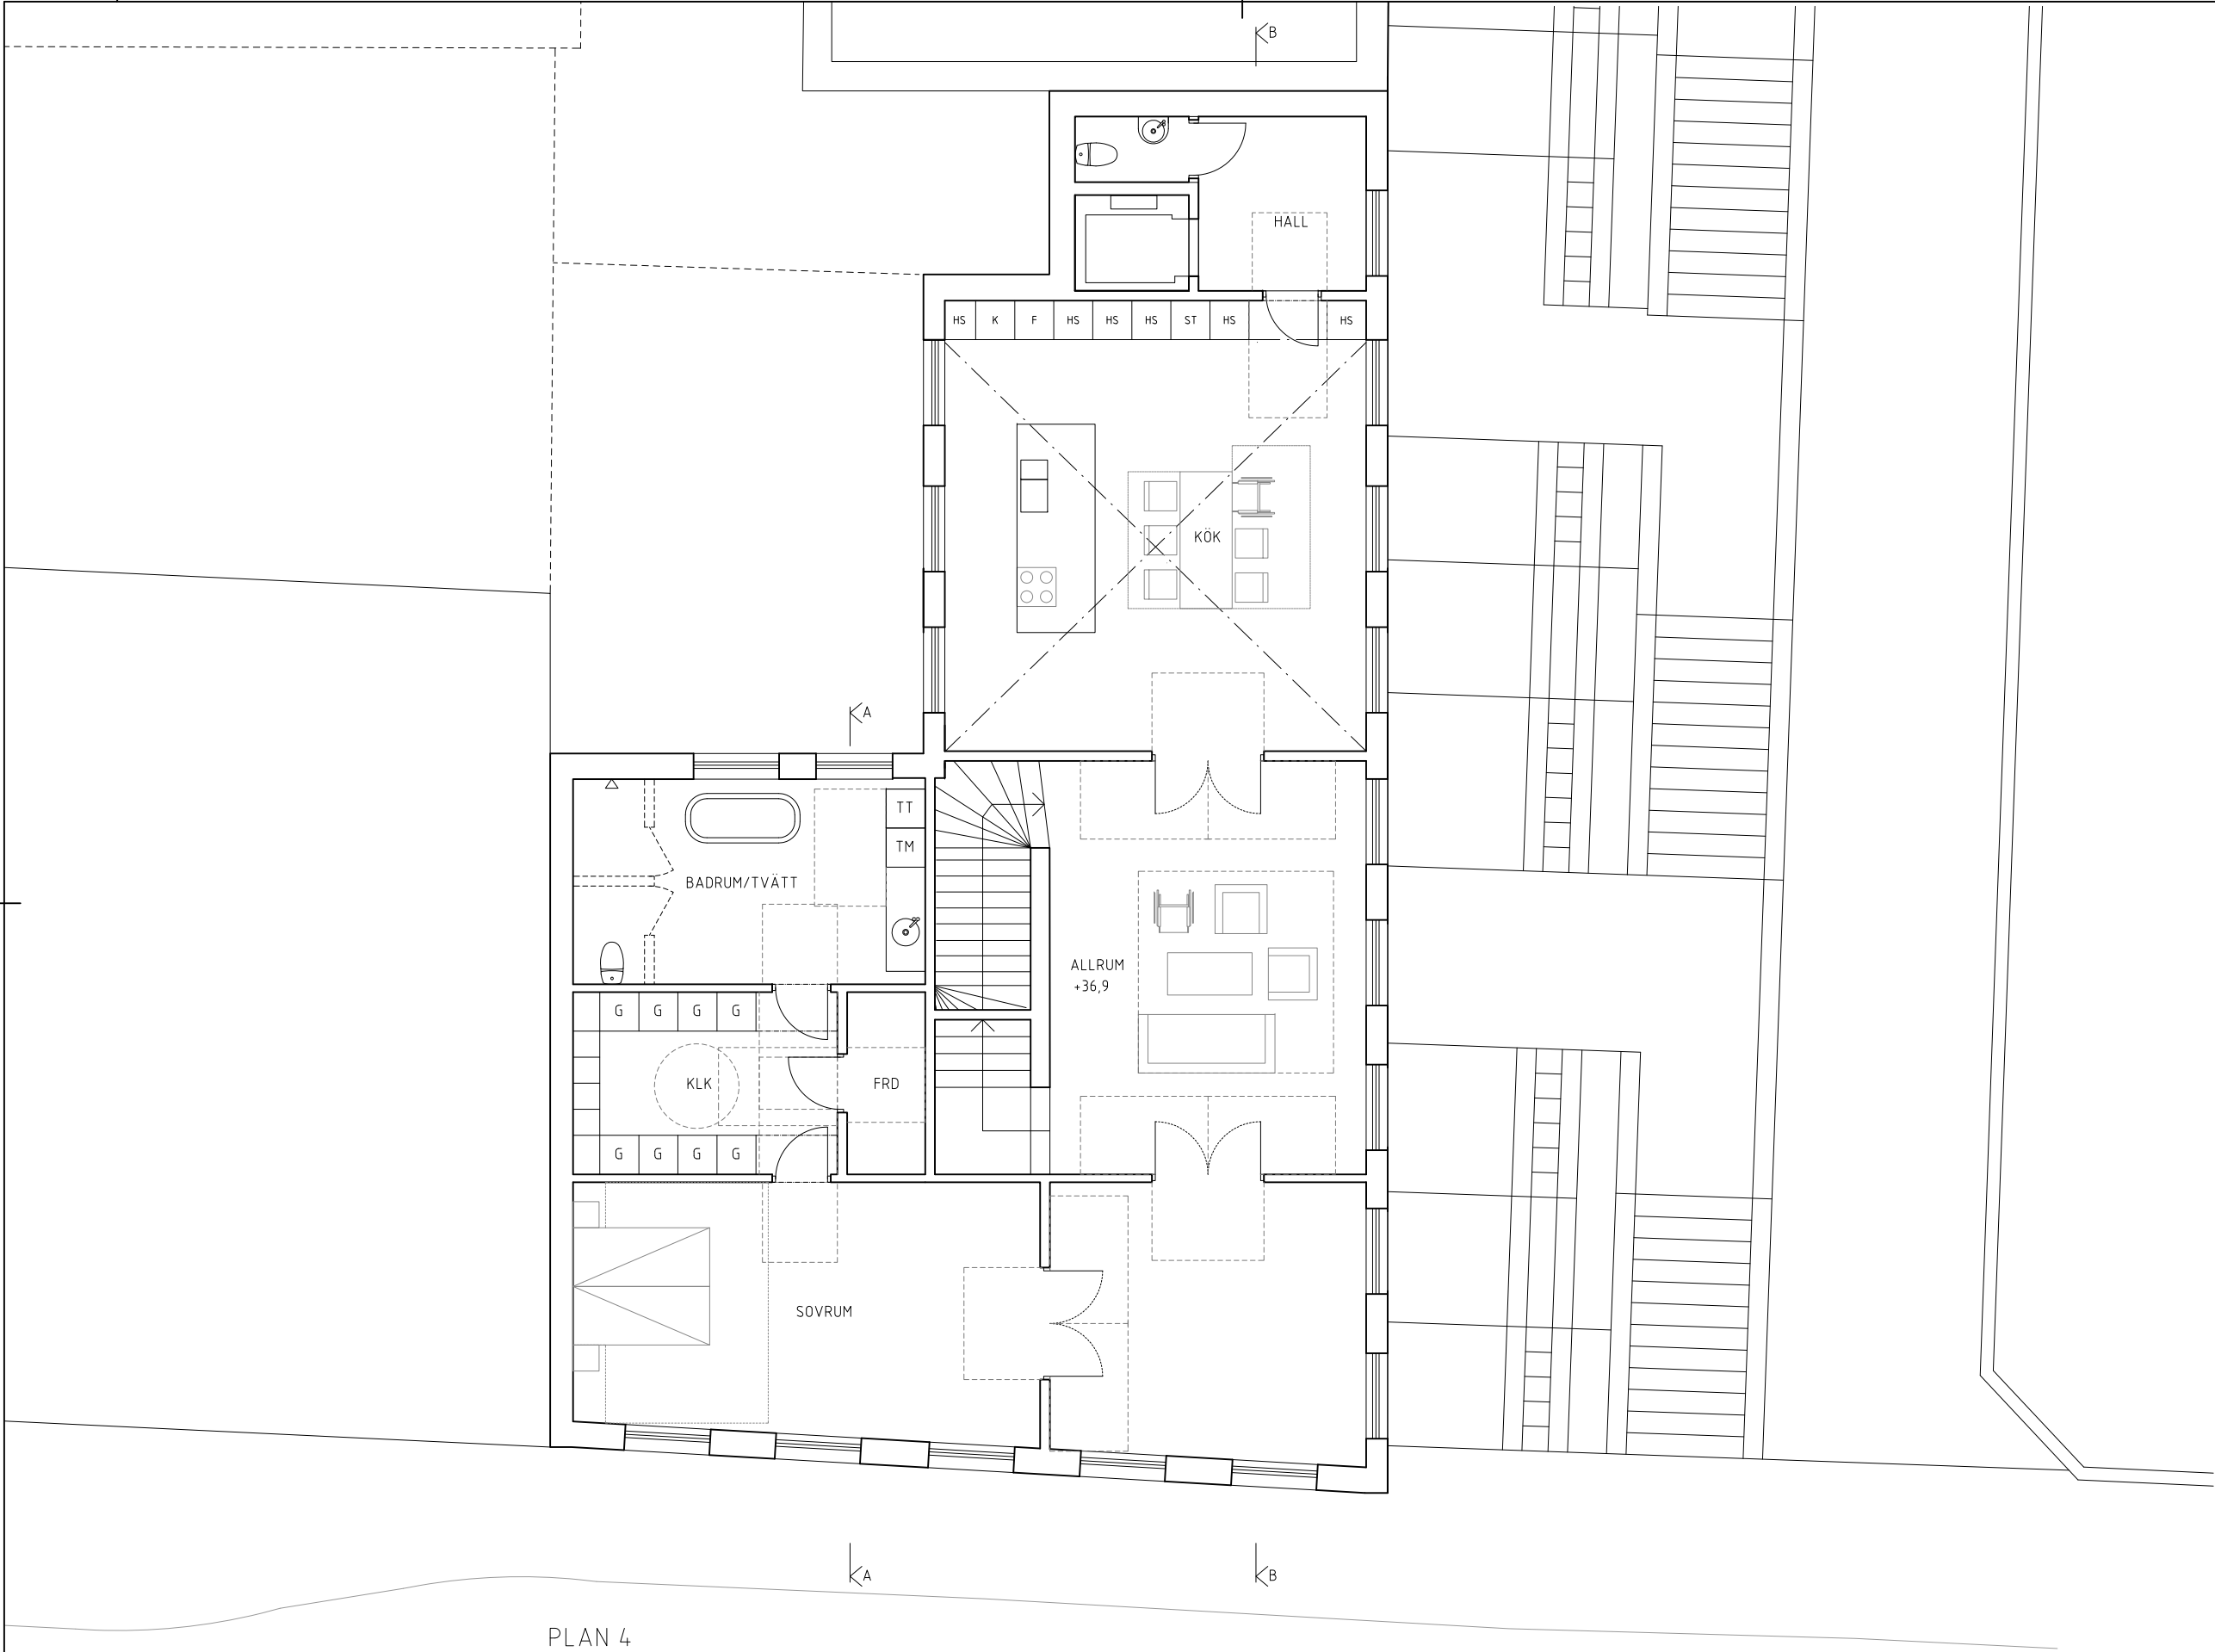

FÖRKLARINGAR

ALLA MÅTT I MILLIMETER
BOKSTAVSBETECKNING AVSER LIKA MÅTT
HÖJDSYSTEM RH 2000


FÖRESKRIFTER

-


HÄNVISNINGAR

-

BET	ANT	ÄNDRINGEN AVSER	DATUM	SIGN
BYGGLOV				
NEDERLAND MINDRE 7 DNR: 2017-04 794				
Tham & Videgård Arkitekter				
Blekingegatan 42, 116 62 Stockholm T+46-(0)8-702 00 46 www.tvark.se				
UPPDRAG NR 16039	RITAD AV J T JÄDER	HANDLÄGGARE J T JÄDER		
DATUM 2018-04-11	ANSVARIG BOLLE THAM & MARTIN VIDEGÅRD			
PLAN 4				
FORMAT A3	SKALA 1:100	NUMMER A-40.1-04	BET -	

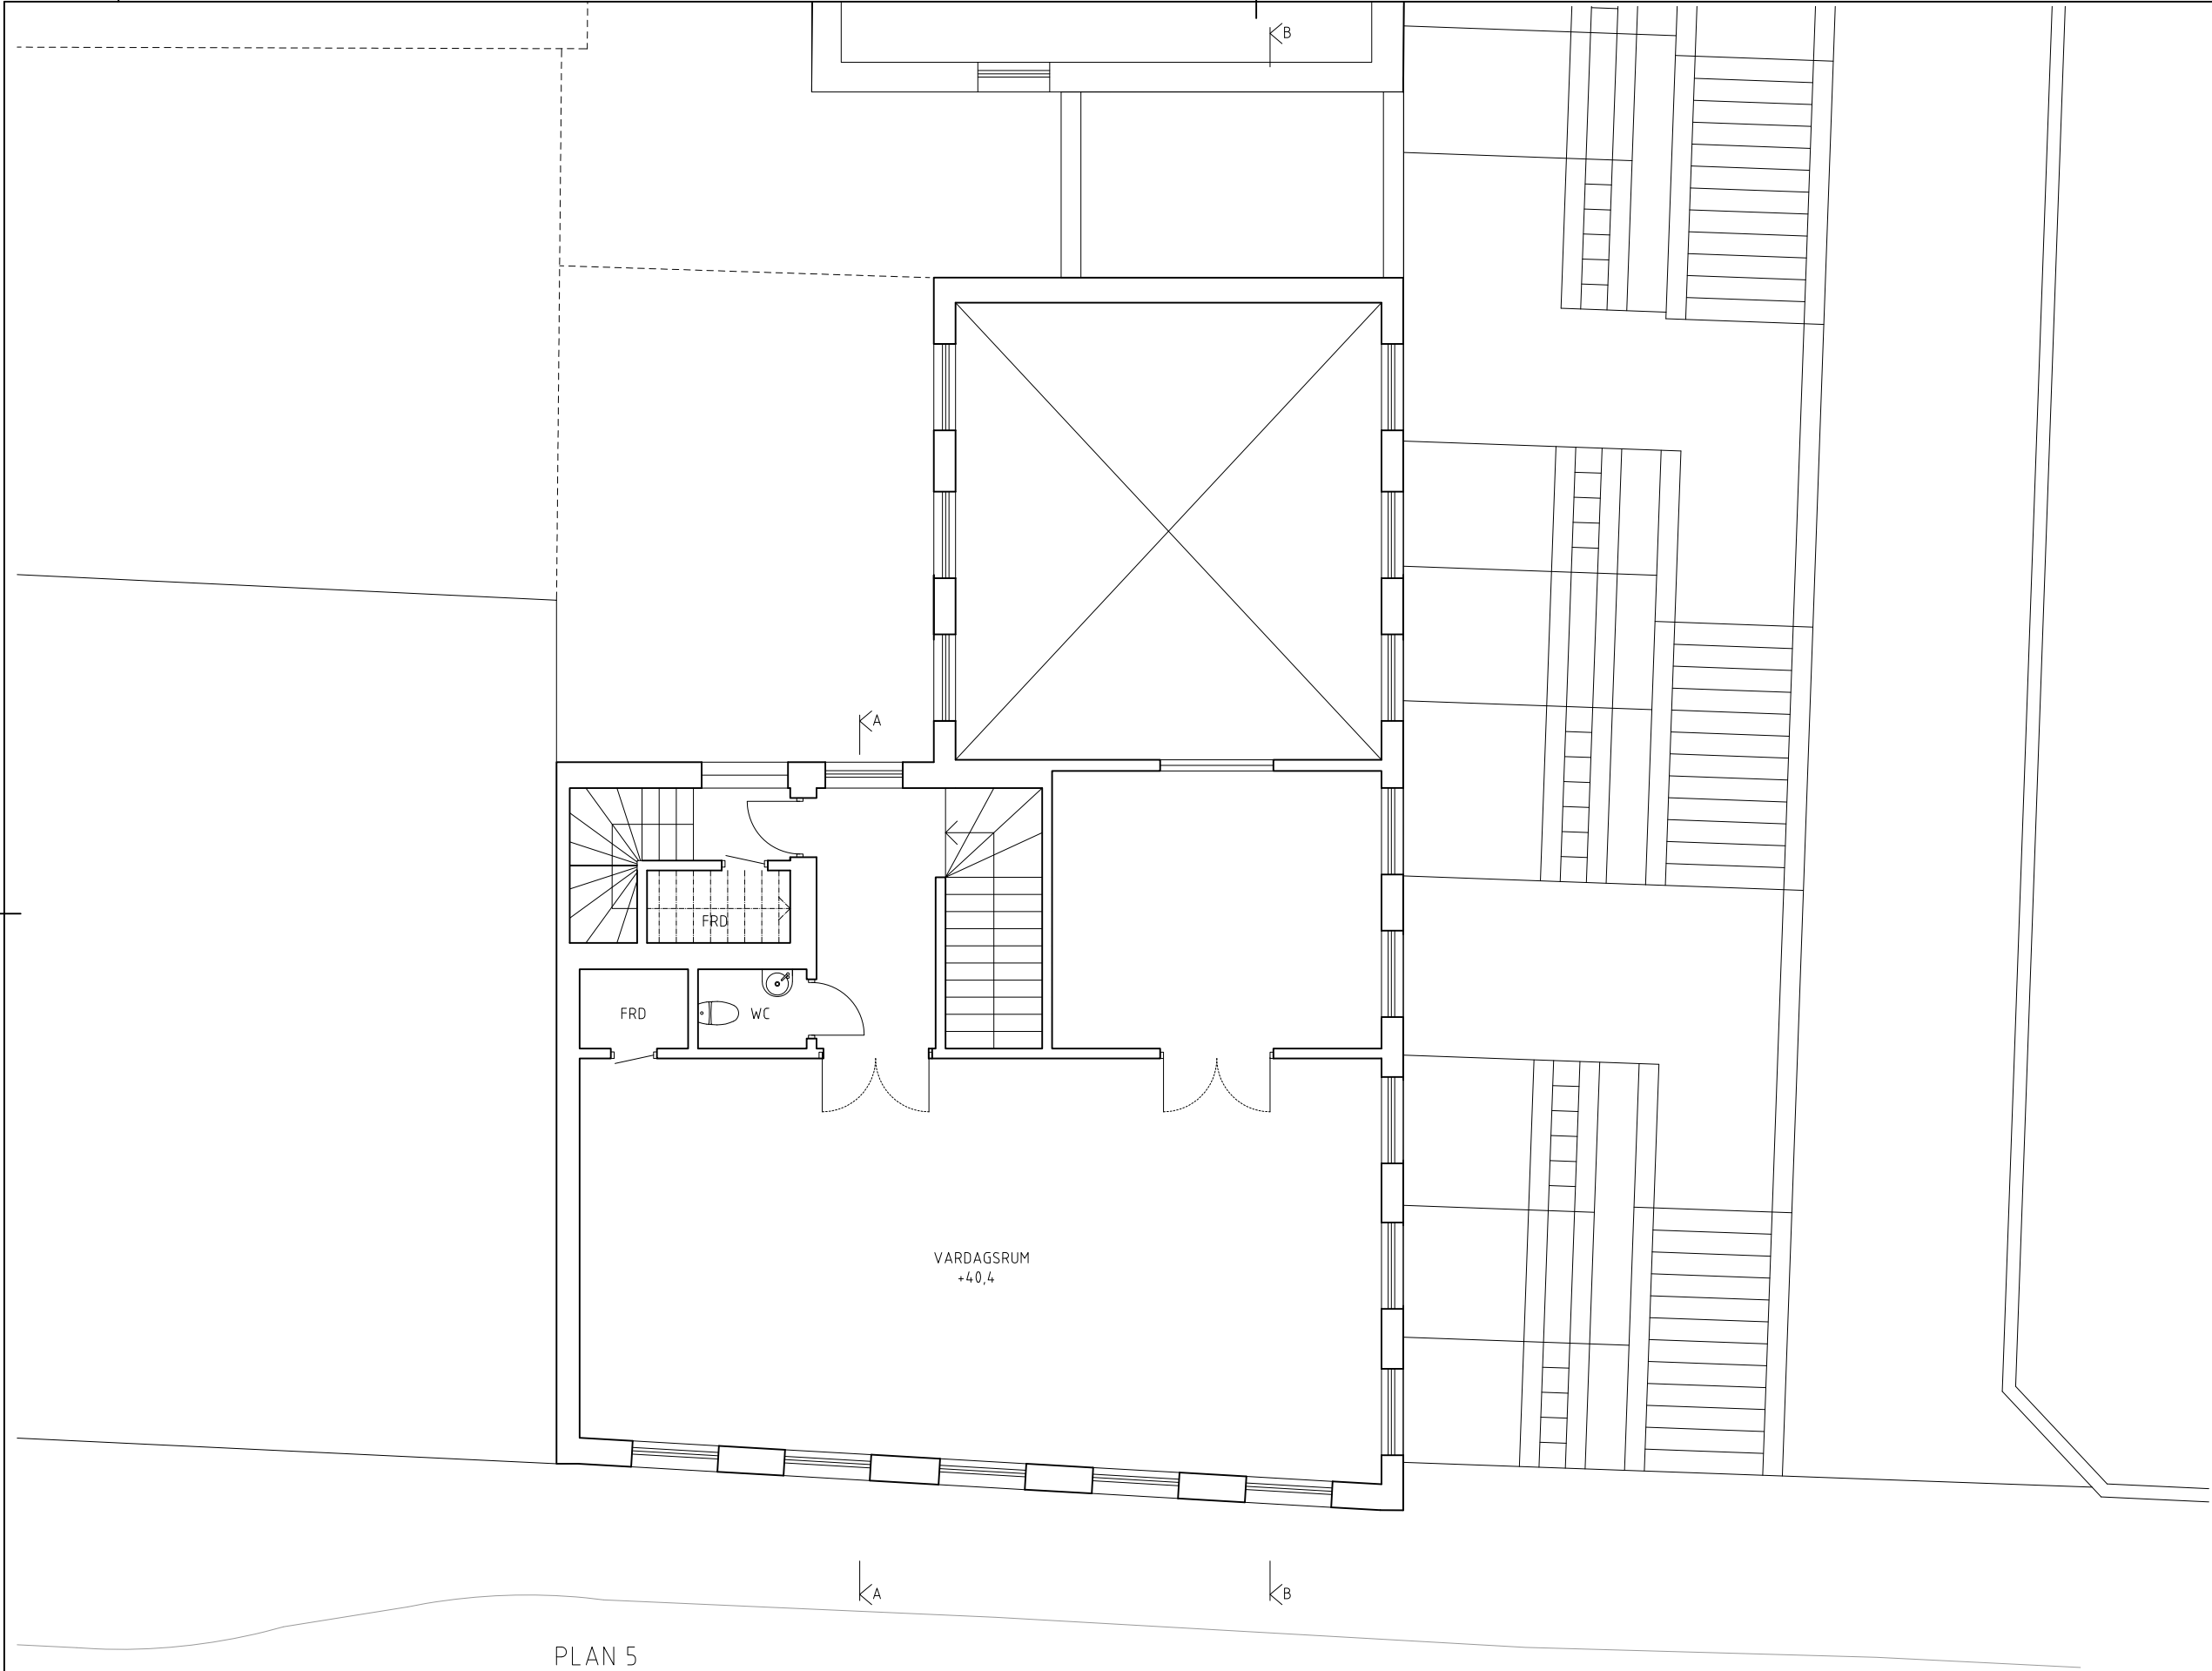

PLAN 5

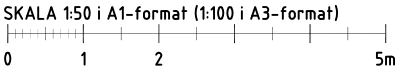

LAGER: SB11

FÖRKLARINGAR


ALLA MÅTT I MILLIMETER
BOKSTAVSBETECKNING AVSER LIKA MÅTT
HÖJDSYSTEM RH 2000

FÖRESKRIFTER

HÄNVISNINGAR

BET		ANT	ÄNDRINGEN AVSER	DATUM	SIGN
BYGGLOV					
NEDERLAND MINDRE 7 DNR: 2017-04 794					
Tham & Videgård Arkitekter					
Blekingegatan 42, 116 62 Stockholm T+46-(0)8-702 00 46 www.tvark.se					
UPPDRAG NR 16039	RITAD AV J T JÄDER	HANDLÄGGARE J. TJÄDER			
DATUM 2018-04-11	ANSVARIG BOLLE THAM & MARTIN VIDEGÅRD	PLAN 5			
FORMAT A3	SKALA 1:100	NUMMER A-40.1-05	BET -		

PLD: 2018-04-11 0954 A:\AKTUELLA PROJEKT\HÖGBERGSGATAN 44\02_BYGGLOV\DWG\SIMON NILSSON

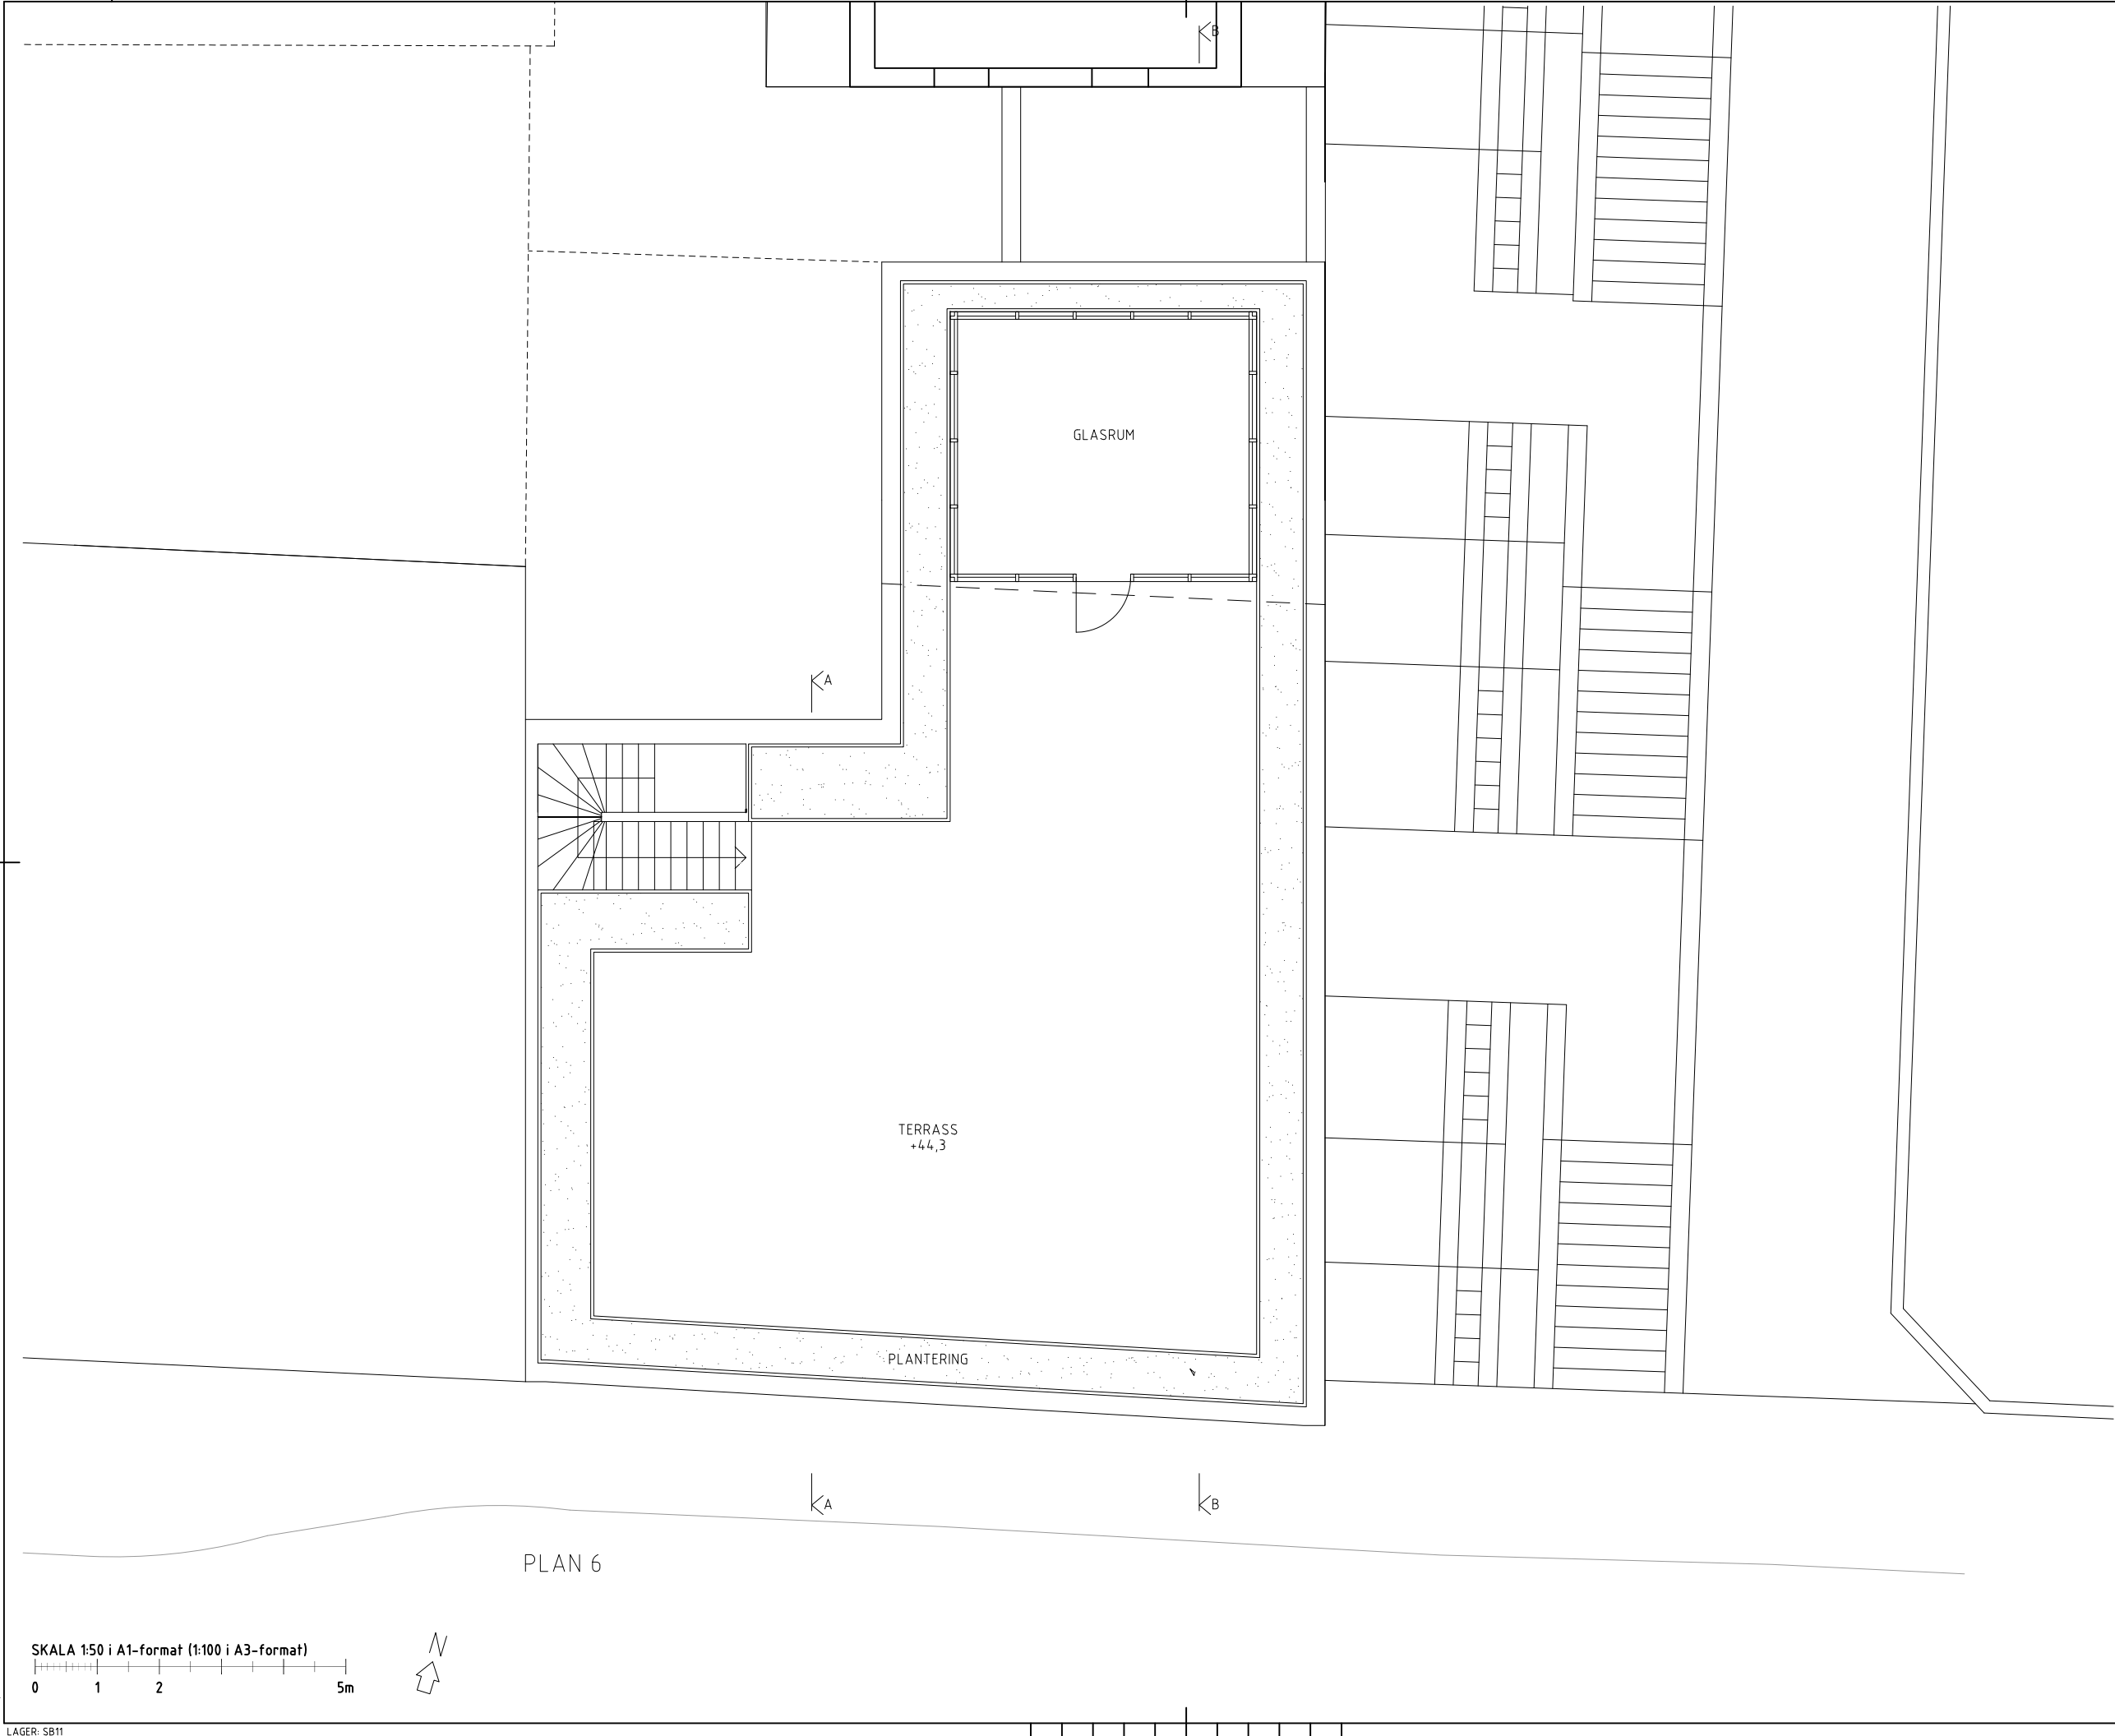

FÖRKLARINGAR

ALLA MÅTT I MILLIMETER
BOKSTAVSBETECKNING AVSER LIKA MÅTT
HÖJDSYSTEM RH 2000

FÖRESKRIFTER


-

HÄNVISNINGAR

-

BET	ANT	ÄNDRINGEN AVSER	DATUM	SIGN
BYGGLOV				
NEDERLAND MINDRE 7 DNR: 2017-04794				
Tham & Videgård Arkitekter				
Blekingegatan 42, 116 62 Stockholm T+46-(0)8-702 00 46 www.tvark.se				
UPPDRAG NR 16039	RITAD AV J T JÄDER	HANDLÄGGARE J T JÄDER		
DATUM 2018-04-11	ANSVARIG BOLLE THAM & MARTIN VIDEGÅRD			
PLAN 6, TAKTERRASS				
FORMAT A3	SKALA 1:100	NUMMER A-40.1-06	BET -	

Inkom till Stockholms stadsbyggnadskontor - 2018-04-12, Dnr 2017-04794

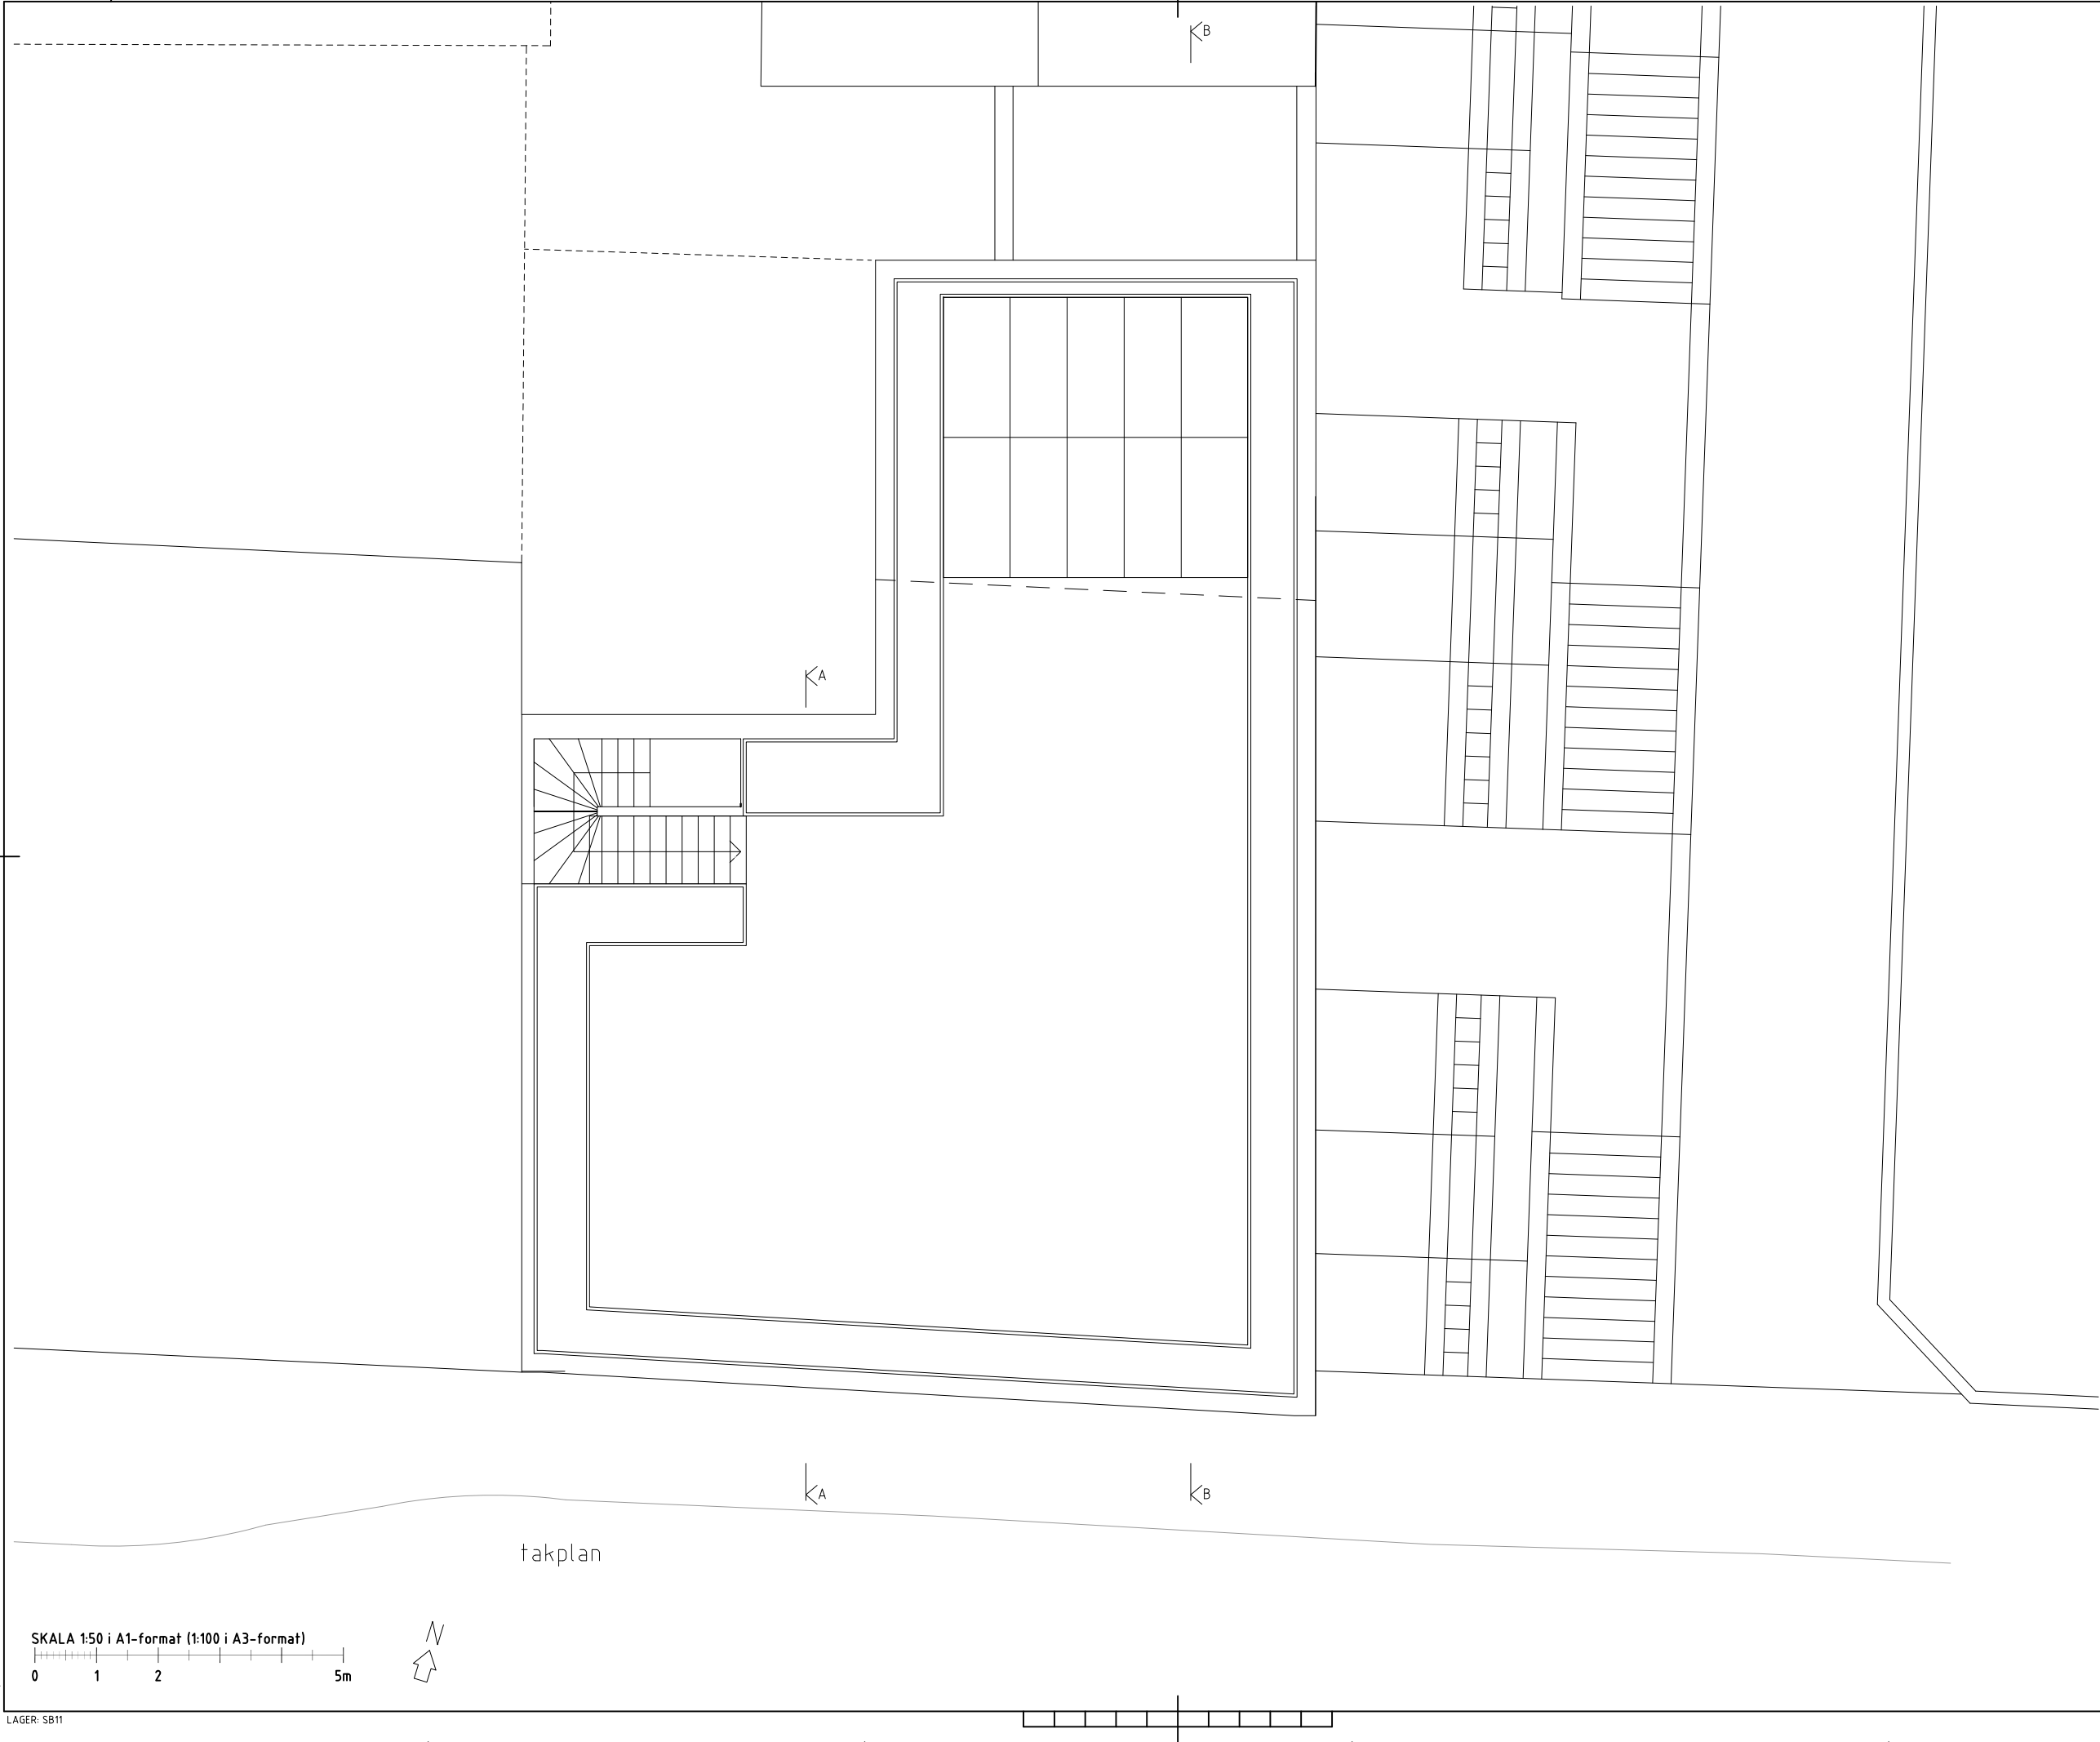

FÖRKLARINGAR

ALLA MÅTT I MILLIMETER
BOKSTAVSBETECKNING AVSER LIKA MÅTT
HÖJDSYSTEM RH 2000

FÖRESKRIFTER

-

HÄNVISNINGAR



-

BET	ANT	ÄNDRINGEN AVSER	DATUM	SIGN
BYGGLOV				
NEDERLAND MINDRE 7 DNR: 2017-04 794				
<div>Tham & Videgård Arkitekter</div> <div>Blekingegatan 42, 116 62 Stockholm T+46-(0)8-702 00 46 www.tvark.se</div>				
UPPDRAG NR 16039	RITAD AV J T JÄDER	HANDLÄGGARE J. TJÄDER		
DATUM 2018-04-11	ANSVARIG BOLLE THAM & MARTIN VIDEGÅRD			
TAKPLAN				
FORMAT A3	SKALA 1:100	NUMMER A-40.1-07	BET -	

PLD: 2018-04-11 0954 A:\AKTUELLA PROJEKT\HÖGBERGSGATAN 44\02_BYGGLOV.DWG SIMON NILSSON

XRERI

LAGER: SB11

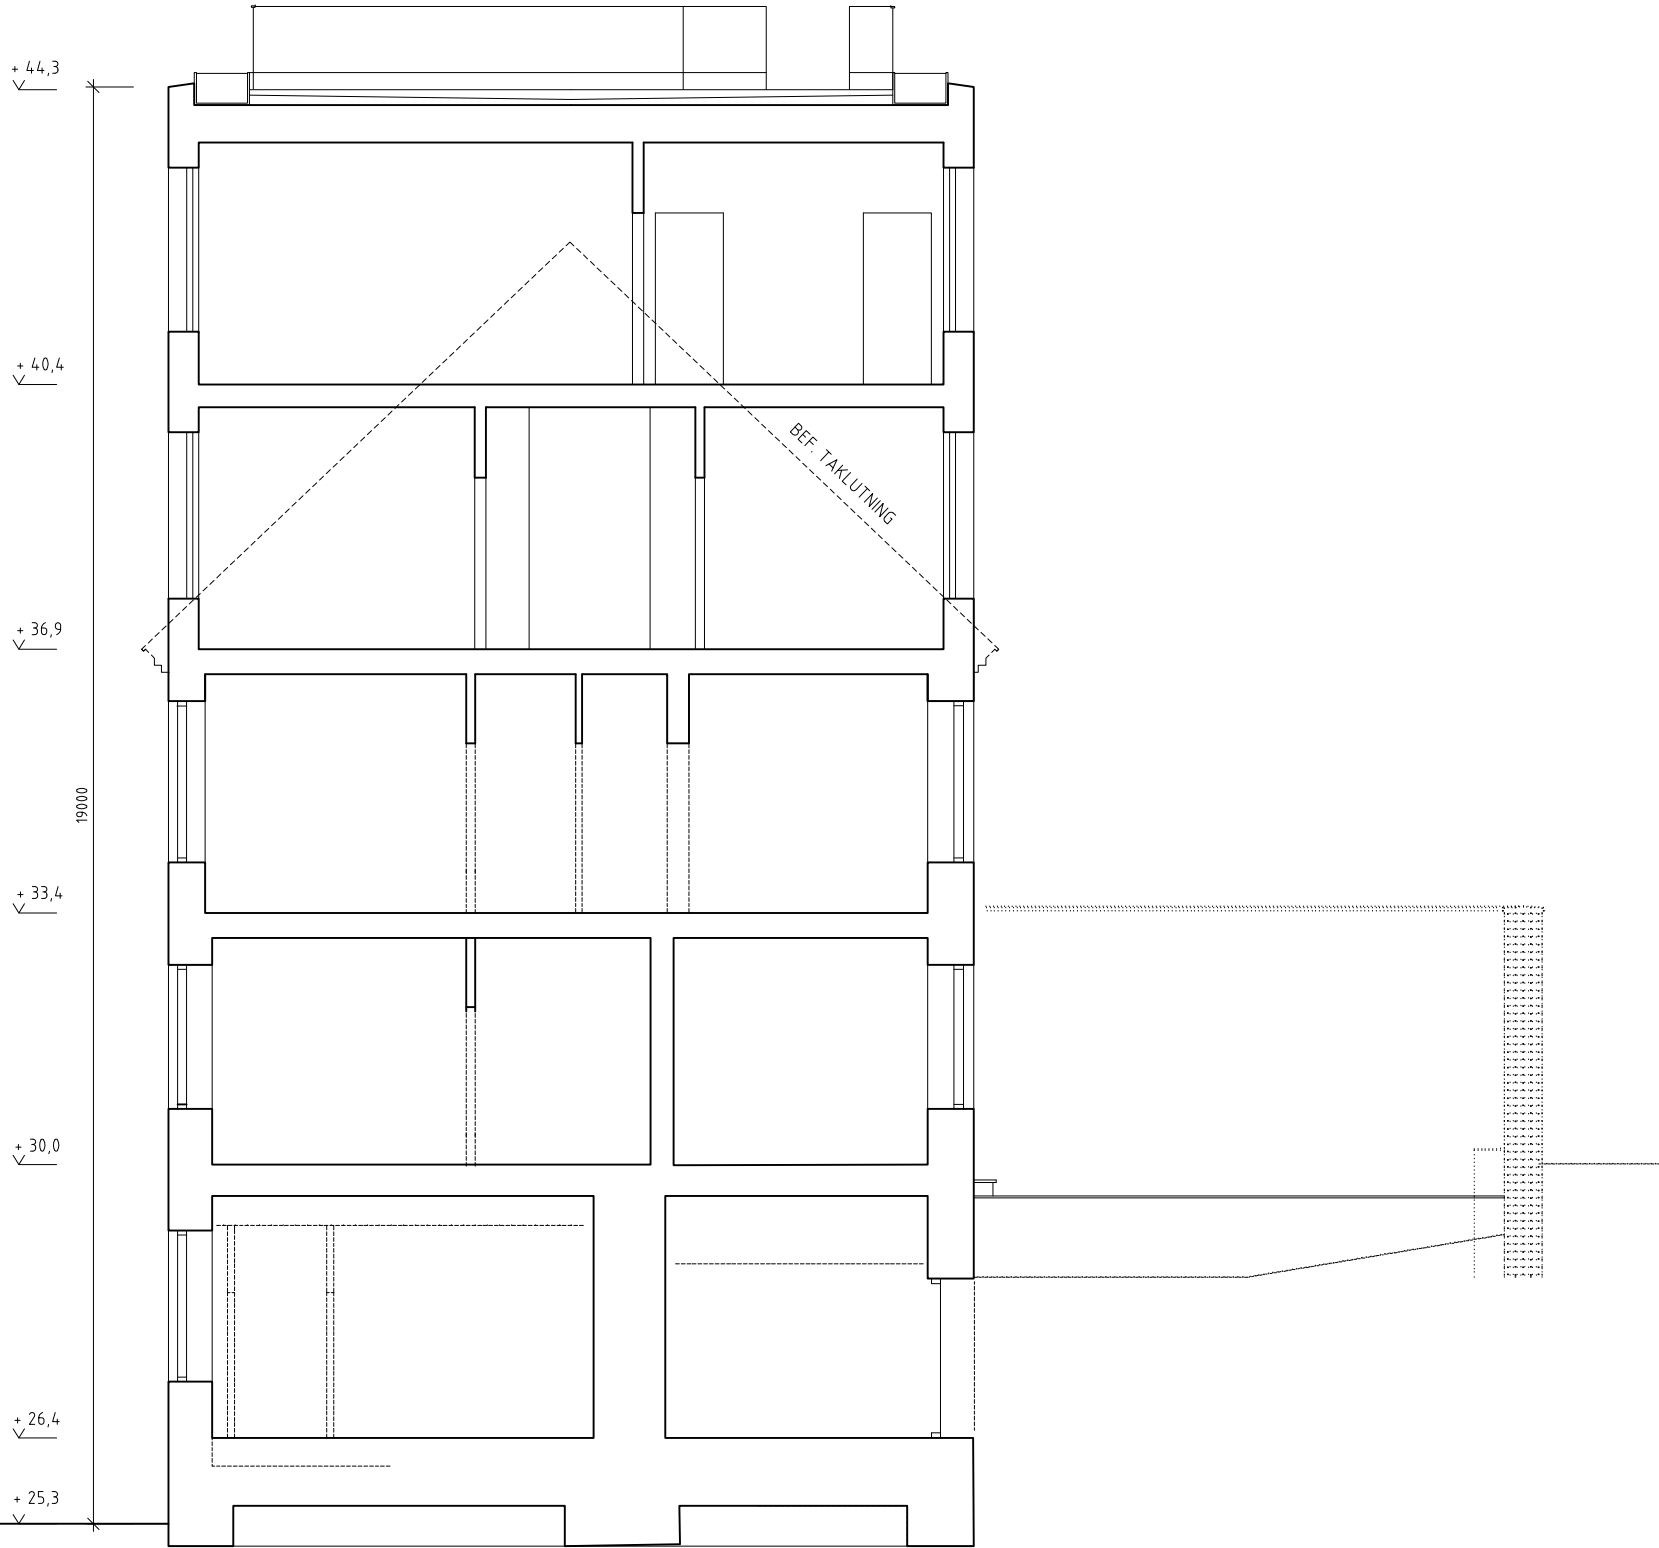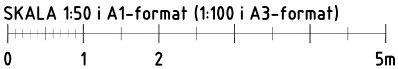

FÖRKLARINGAR

ALLA MÅTT I MILLIMETER
BOKSTAVSBETECKNING AVSER LIKA MÅTT
HÖJDSYSTEM RH 2000

FÖRESKRIFTER

HÄNVISNINGAR

BET	ANT	ÄNDRINGEN AVSER	DATUM	SIGN
-----	-----	-----------------	-------	------

BYGGLOV

NEDERLAND MINDRE 7
DNR: 2017-04794

Tham & Videgård
Arkitekter

Blekingegatan 42, 116 62 Stockholm
T+46-(0)8-702 00 46
www.tvark.se

UPPDRAG NR 16039	RITAD AV J. TJÄDER	HANDLÄGGARE J. TJÄDER
DATUM 2018-04-11	ANSVARIG BOLLE THAM & MARTIN VIDEGÅRD	

SEKTION A-A

FORMAT	SKALA	NUMMER	BET
A3	1:100	A-40.2-01	-

FÖRKLARINGAR

ALLA MÅTT I MILLIMETER
BOKSTAVSBETECKNING AVSER LIKA MÅTT
HÖJDSYSTEM RH 2000

FÖRESKRIFTER

HÄNVISNINGAR

BET	ANT	ÄNDRINGEN AVSER	DATUM	SIGN
-----	-----	-----------------	-------	------

BYGGLOV


NEDERLAND MINDRE 7
DNR: 2017-04794

Tham & Videgård
Arkitekter
Blekingegatan 42, 116 62 Stockholm
T+46-(0)8-702 00 46
www.tvark.se

UPPDRAG NR 16039	RITAD AV J. T. JÄDER	HANDLÄGGARE J. T. JÄDER
DATUM 2018-04-11	ANSVARIG BOLLE THAM & MARTIN VIDEGÅRD	

SEKTION B-B

FORMAT	SKALA	NUMMER	BET
A3	1:100	A-40.2-02	-

 

PLO: 2018-04-11 09:55 A: AKTUELLA PROJEKT NIOBERGSGATAN 44\02_LADAN\HÖRBERGSGATAN BYGGLOV.DWG SIMON NILSSON

BYGGRÄTT ENLIGT DETALJPLAN

SKALA 1:50 i A1-format (1:100 i A3-format)

0 1 2 5m

FÖRKLARINGAR

ALLA MÅTT I MILLIMETER
BOKSTAVSBETECKNING AVSER LIKA MÅTT

FÖRESKRIFTER

HÄNVISNINGAR

BET	ANT	ÄNDRINGEN AVSER	DATUM	SIGN
-----	-----	-----------------	-------	------

BYGGLOV

NEDERLAND MINDRE 7
DNR: 2017-04794

Tham & Videgård
Arkitekter

Blekingegatan 42, 116 62 Stockholm
T+46-(0)8-702 00 46
www.tvark.se

UPPDRAG NR 16039	RITAD AV J. TJÄDER	HANDLÄGGARE J. TJÄDER
DATUM 2018-04-11	ANSVARIG BOLLE THAM & MARTIN VIDEGÅRD	

FASAD SÖDER, BEFINTLIG

FORMAT	SKALA	NUMMER	BET
A3	1:100	A-40.3-01	-

BYGGRÄTT ENLIGT DETALJPLAN

FÖRKLARINGAR

ALLA MÅTT I MILLIMETER
BOKSTAVSBETECKNING AVSER LIKA MÅTT

FÖRESKRIFTER

HÄNVISNINGAR

BET	ANT	ÄNDRINGEN AVSER	DATUM	SIGN
BYGGLOV				
NEDERLAND MINDRE 7 DNR: 2017-04794				
Tham & Videgård Arkitekter				
Blekingegatan 42, 116 62 Stockholm T+46-(0)8-702 00 46 www.tvark.se				
UPPDRAG NR 16039	RITAD AV J T JÄDER		HANDLÄGGARE J. T JÄDER	
DATUM 2018-04-11	ANSVARIG BOLLE THAM & MARTIN VIDEGÅRD			
FASAD SÖDER, NY				
FORMAT A3	SKALA 1:100	NUMMER A-40.3-02		BET -

SKALA 1:50 i A1-format (1:100 i A3-format)

0 1 2 5m

LAGER: SB11




FÖRKLARINGAR

ALLA MÅTT I MILLIMETER
BOKSTAVSBETECKNING AVSER LIKA MÅTT

FÖRESKRIFTER

HÄNVISNINGAR

BET	ANT	ÄNDRINGEN AVSER	DATUM	SIGN
BYGGLOV				
NEDERLAND MINDRE 7 DNR: 2017-04794				
Tham & Videgård Arkitekter				
Blekingegatan 42, 116 62 Stockholm T+46-(0)8-702 00 46 www.tvark.se				
UPPDRAG NR 16039	RITAD AV J. T. JÄDER		HANDLÄGGARE J. T. JÄDER	
DATUM 2018-04-11	ANSVARIG BOLLE THAM & MARTIN VIDEGÅRD			
FASAD ÖST, BEFINTLIG				
FORMAT A3	SKALA 1:100	NUMMER A-40.3-03		BET -

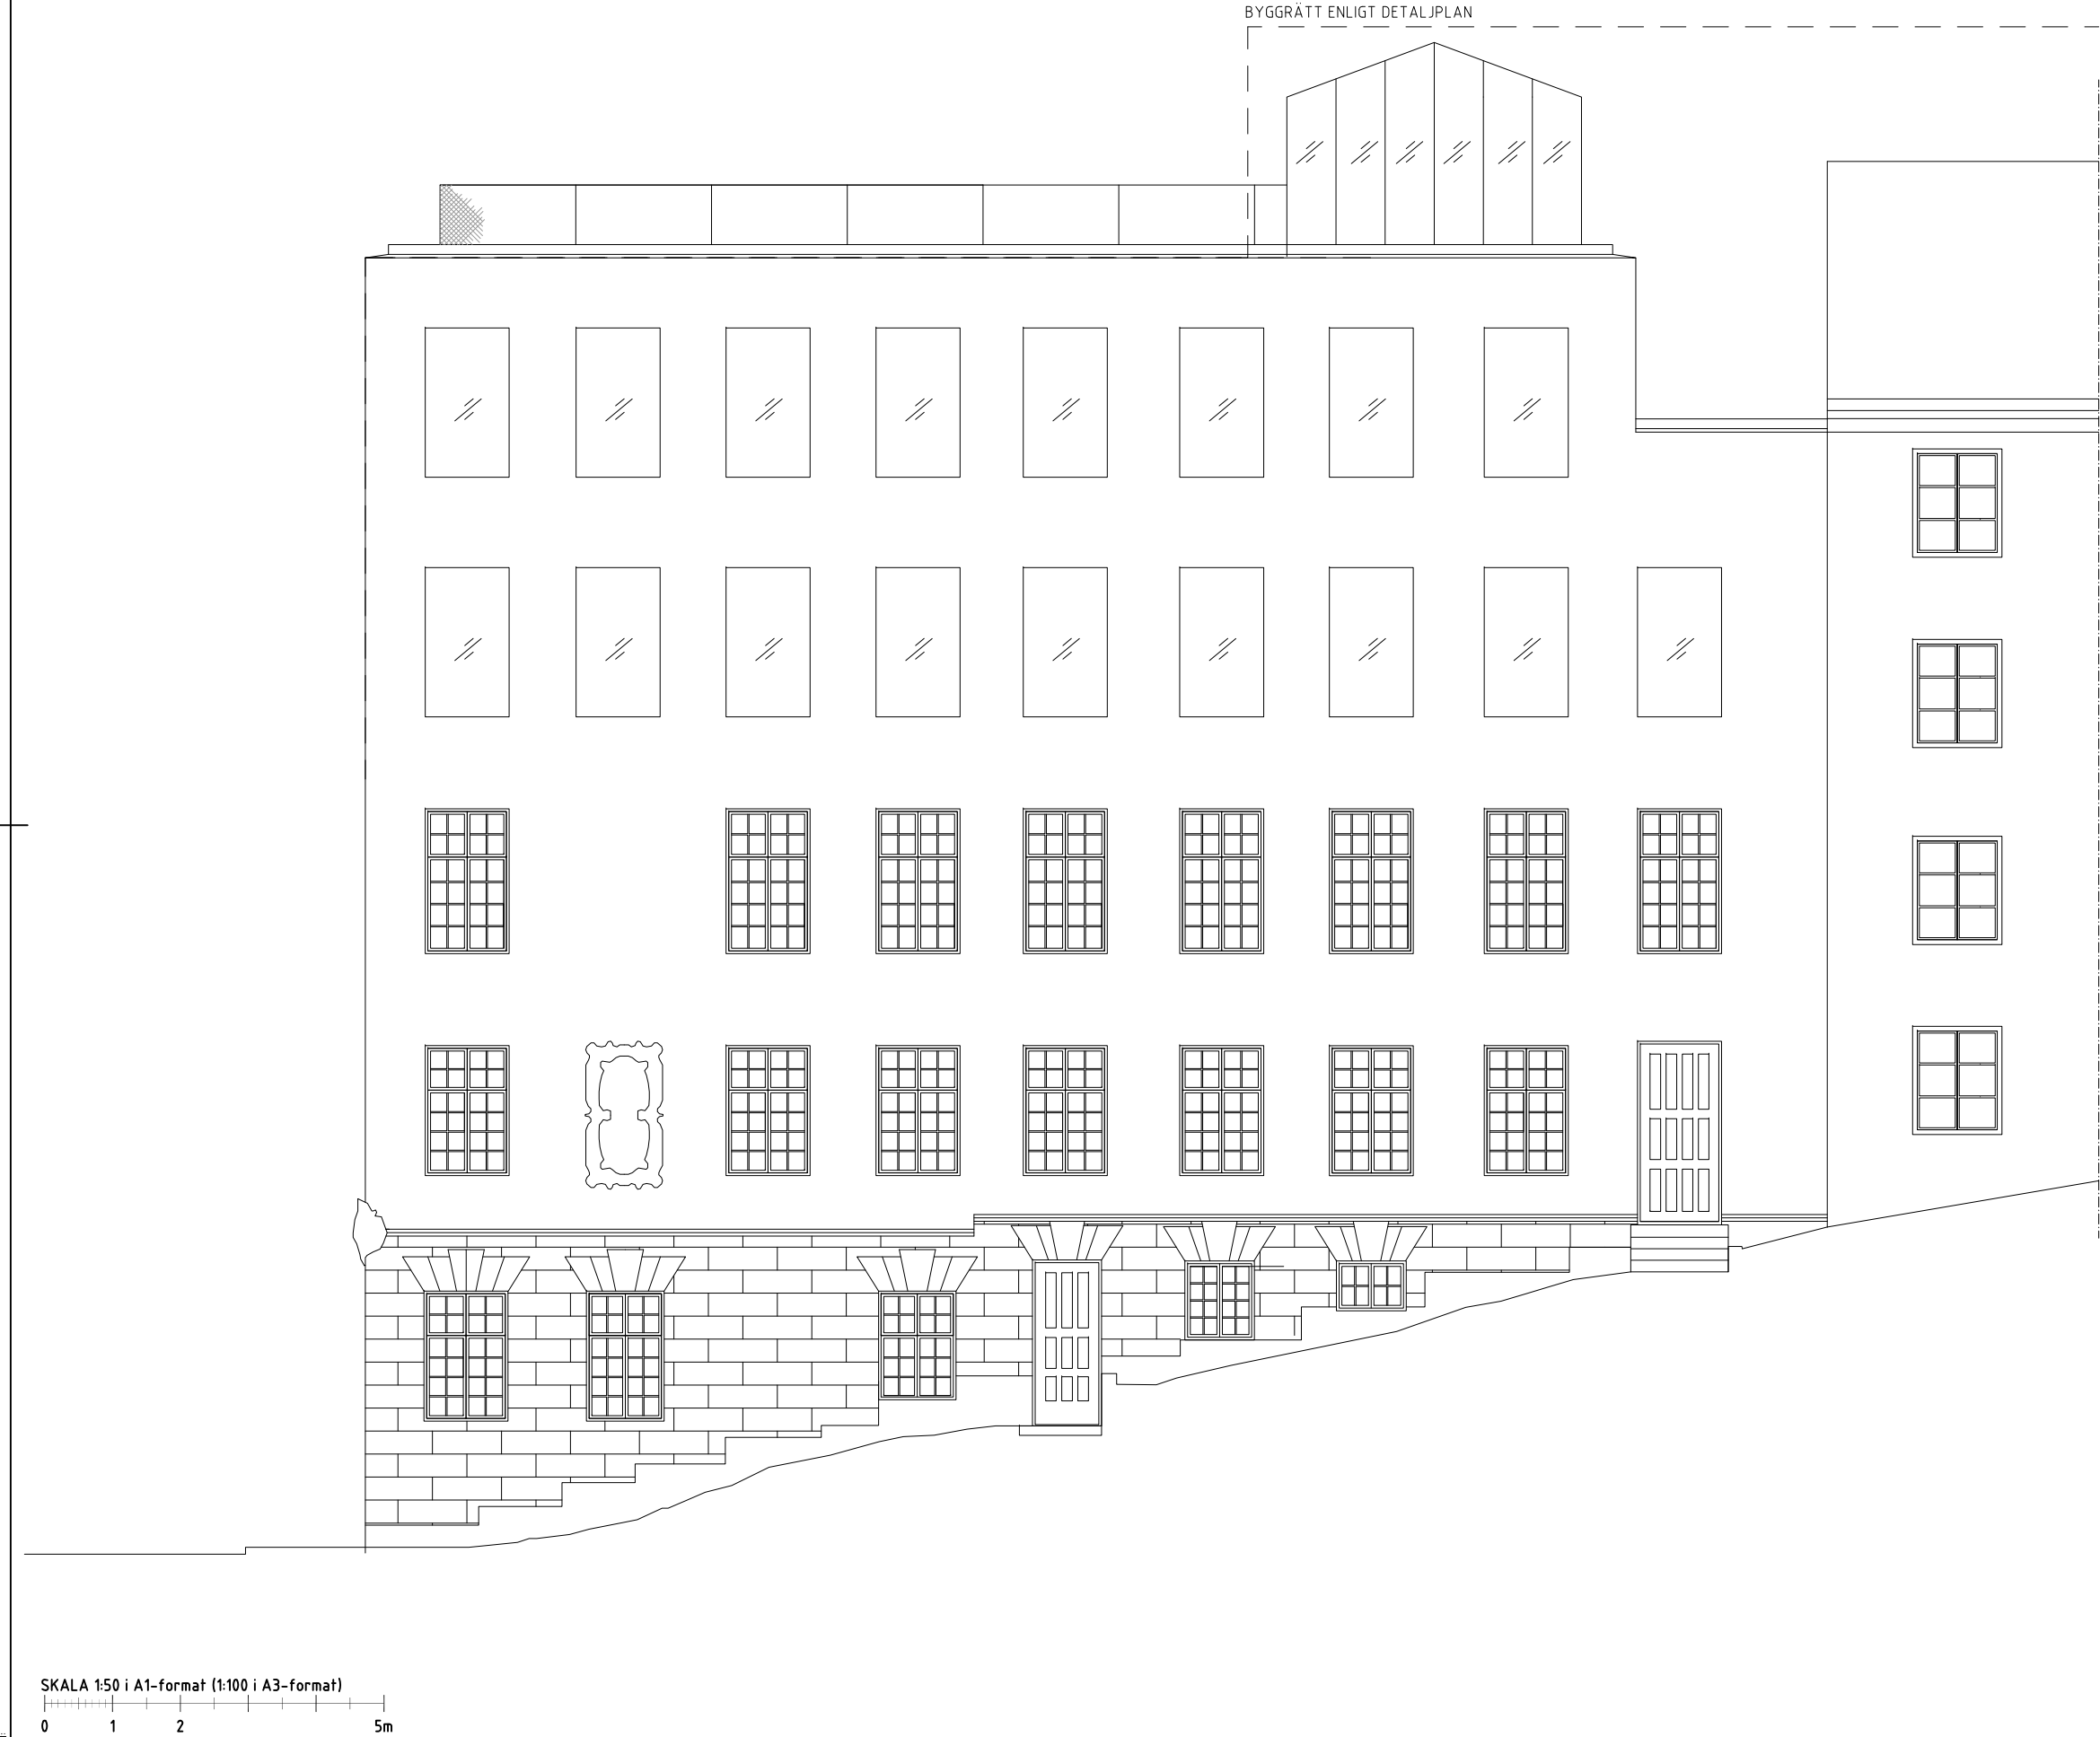



FÖRKLARINGAR

ALLA MÅTT I MILLIMETER
BOKSTAVSBETECKNING AVSER LIKA MÅTT

FÖRESKRIFTER

HÄNVISNINGAR

BET		ANT		ÄNDRINGEN AVSER		DATUM		SIGN	
BYGGLOV									
NEDERLAND MINDRE 7 DNR: 2017-04794									
Tham & Videgård Arkitekter									
Blekingegatan 42, 116 62 Stockholm T+46-(0)8-702 00 46 www.tvark.se									
UPPDRAG NR 16039		RITAD AV J. TJÄDER			HANDLÄGGARE J. TJÄDER				
DATUM 2018-04-11		ANSVARIG BOLLE THAM & MARTIN VIDEGÅRD							
FASAD ÖST, NY									
FORMAT A3		SKALA 1:100		NUMMER A-40.3-04				BET -	

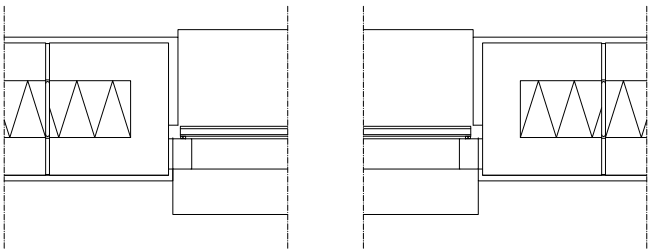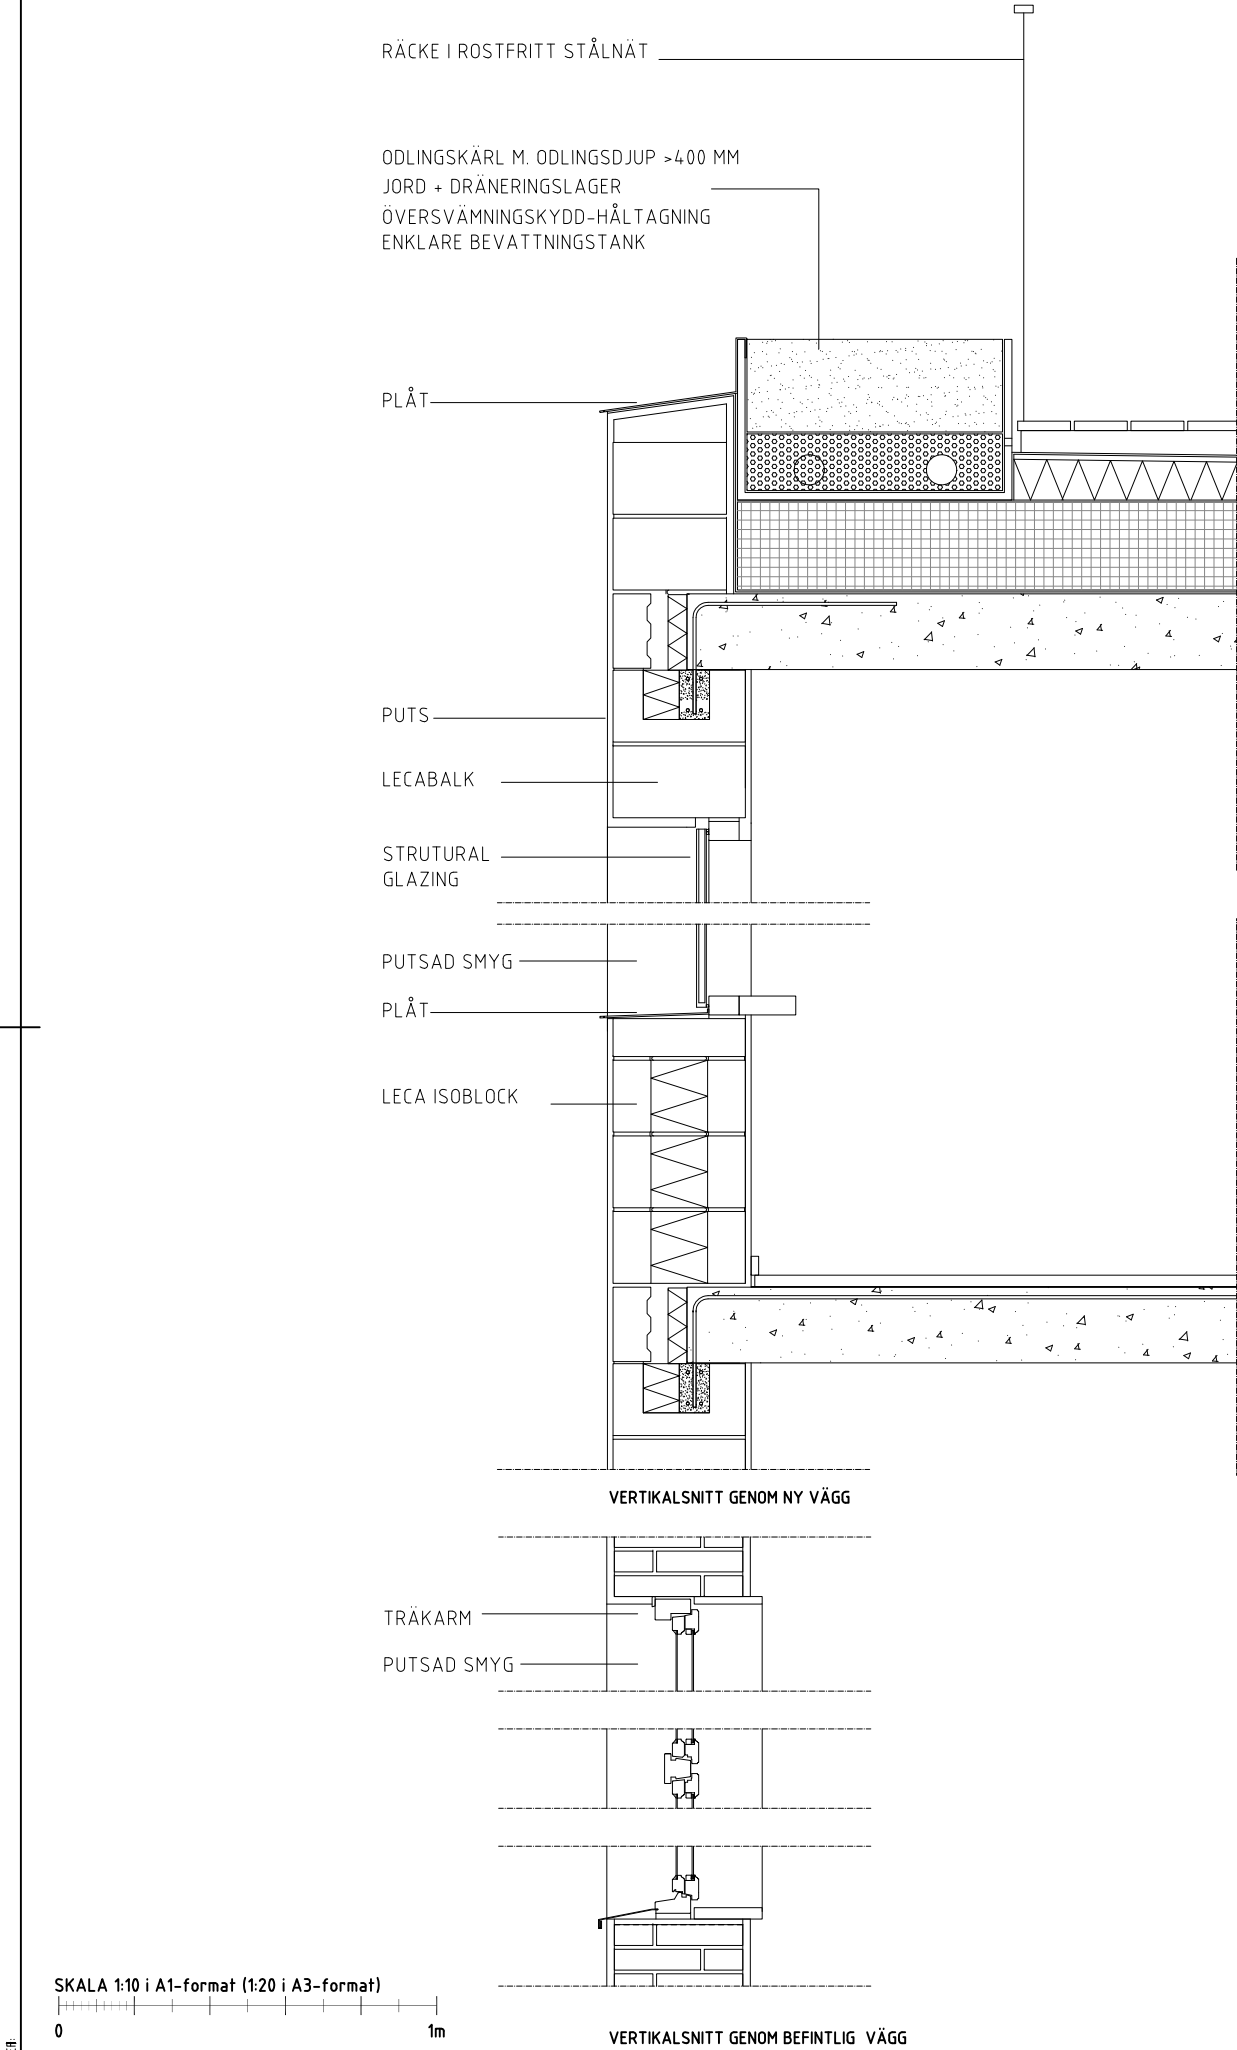

HORIZONTALSNITT GENOM NY VÄGG

FÖRKLARINGAR

ALLA MÅTT I MILLIMETER
BOKSTAVSBETECKNING AVSER LIKA MÅTT

FÖRESKRIFTER

HÄNVISNINGAR

BET	ANT	ÄNDRINGEN AVSER		DATUM	SIGN
BYGGLOV					
NEDERLAND MINDRE 7					
DNR: 2017-04794					
Tham & Videgård Arkitekter					
Blekingegatan 42, 116 62 Stockholm					
T+46-(0)8-702 00 46					
www.tvark.se					
UPPDRAG NR 16039	RITAD AV J. T. JÄDER		HANDLÄGGARE J. T. JÄDER		
DATUM 2018-04-11	ANSVARIG BOLLE THAM & MARTIN VIDEGÅRD				
DETALJER					
FORMAT A3	SKALA 1:20	NUMMER A-42.6-01		BET -	