



Koordinatsystem: Sweref99 18 00
Höjdsystem: RH2000

Datum för uttag ur databasen: 2016-10-26
OBS Detaljprojektering bör ej ske efter nivåkurvor

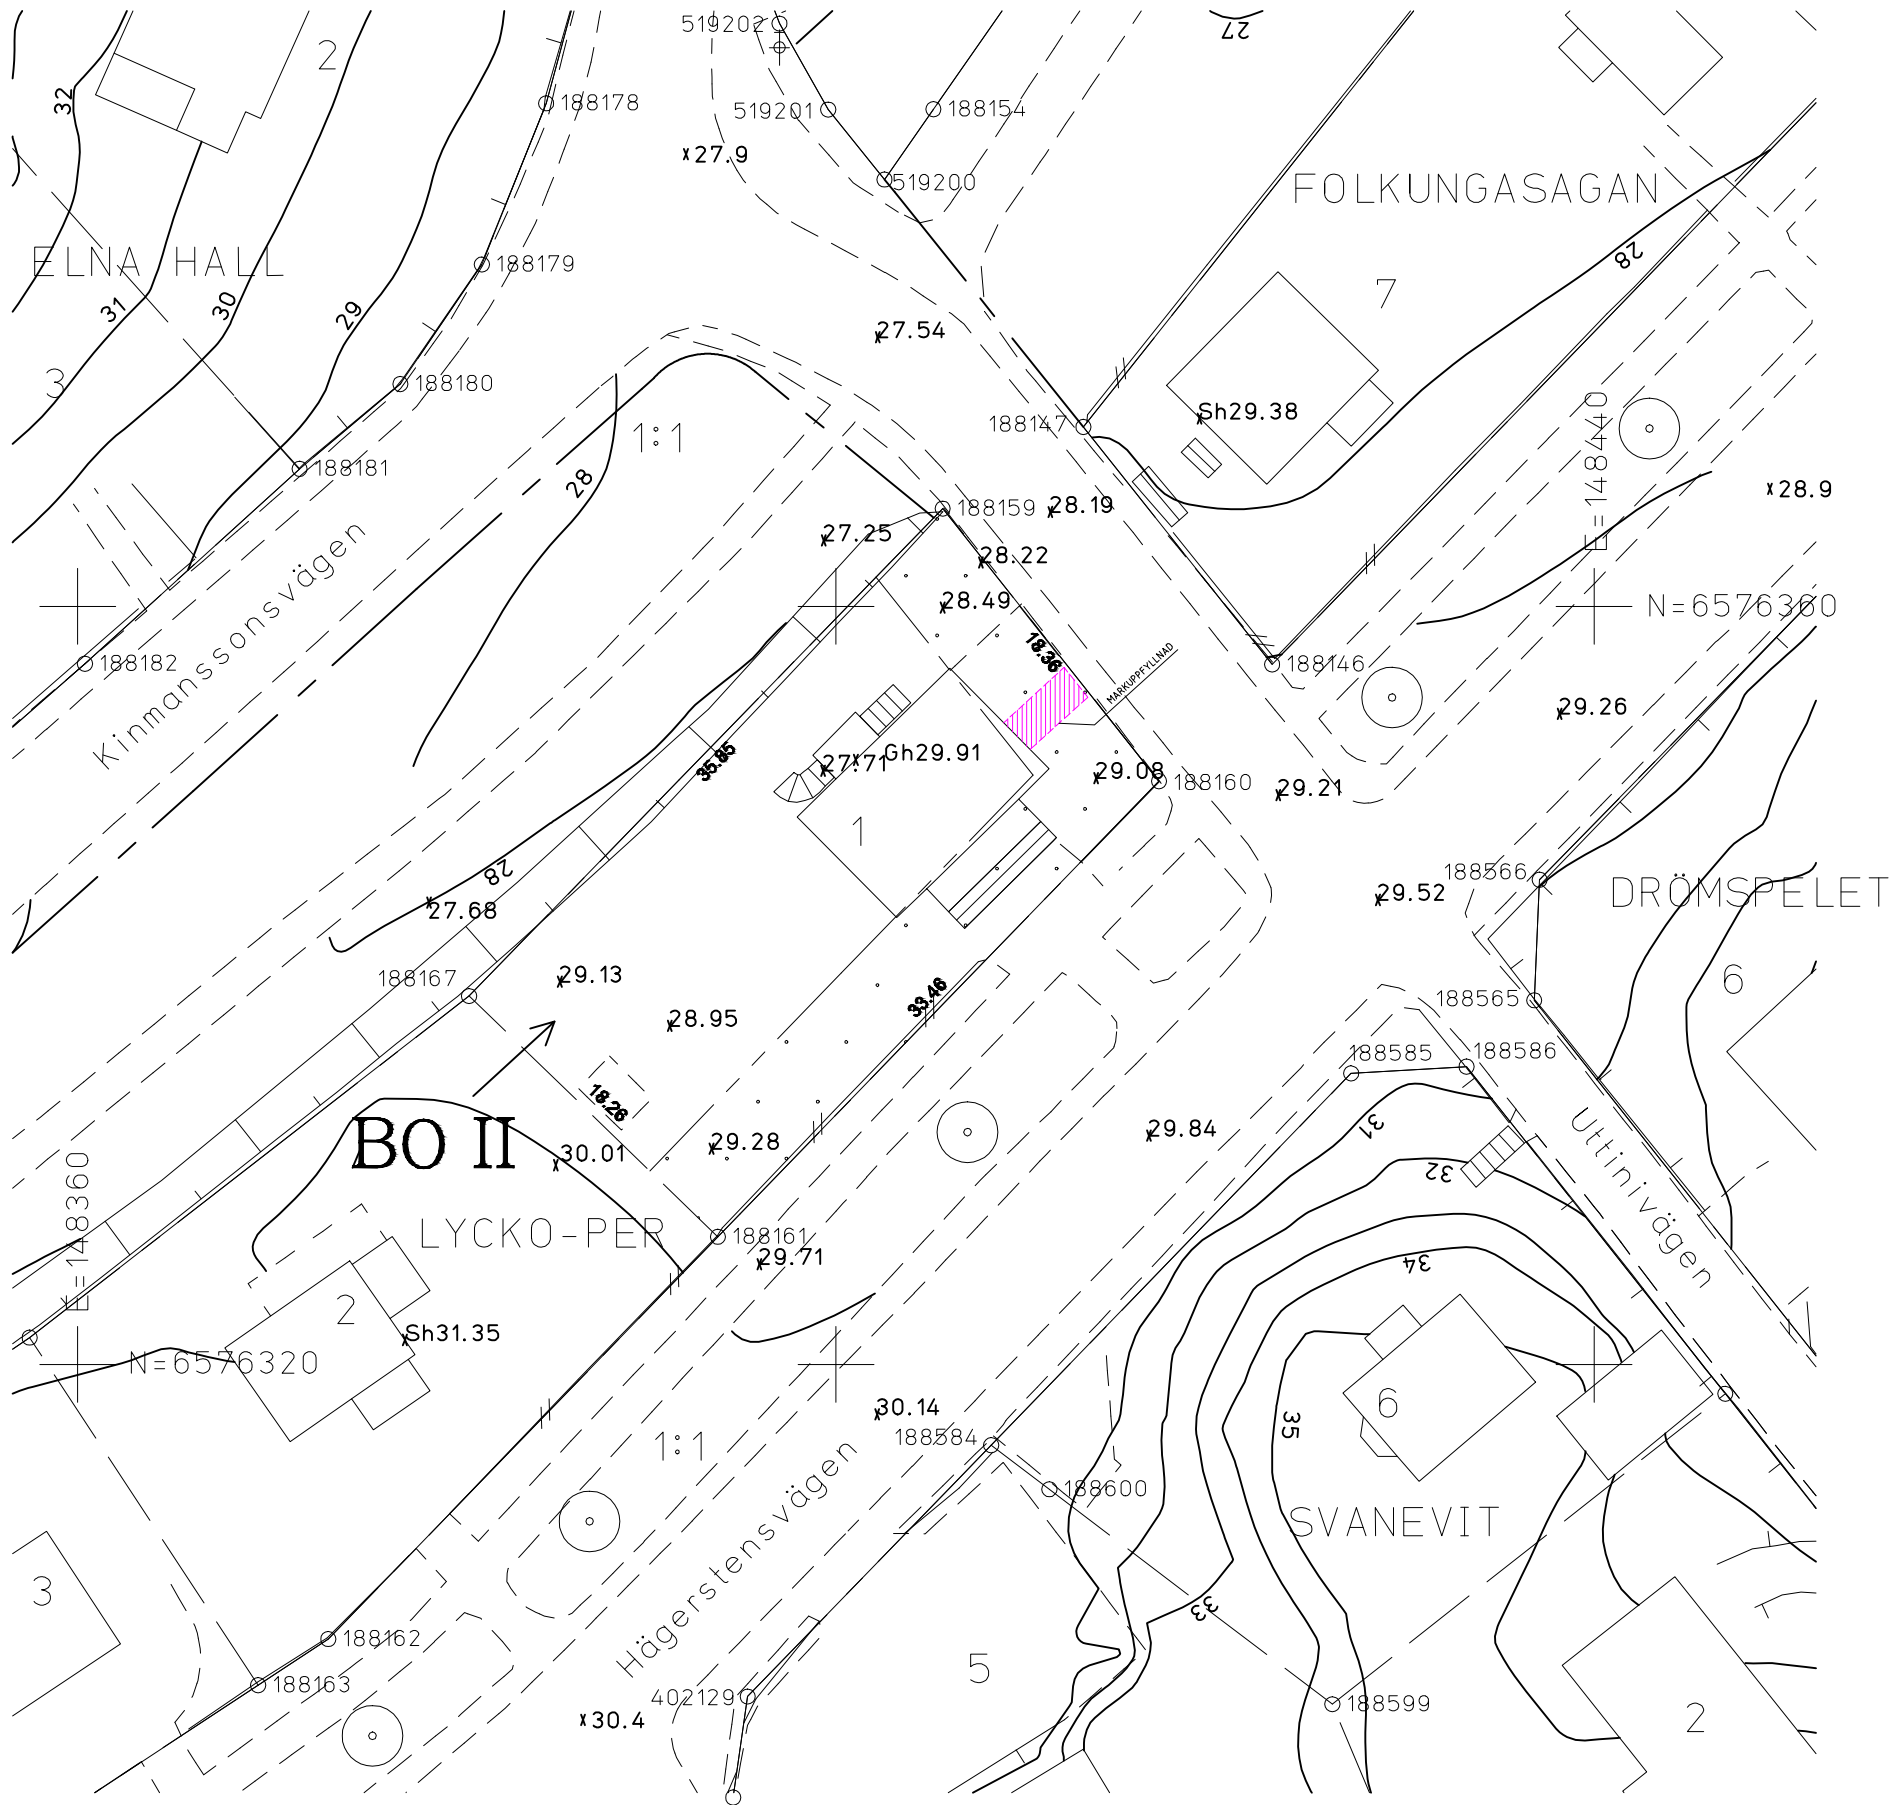

BESKRIVNING:

Fastighetens areal: 632 kvm
Gällande stadsplan fastställd 1930-07-25
akt 0180-476 - gäller som detaljplan.
Gällande tomtindelning fastställd 1938-08-08
akt 0180-B119/1938 - gäller fastighetsindelningsbestämmelse.
Fastigheten överensstämmer med gällande plan.

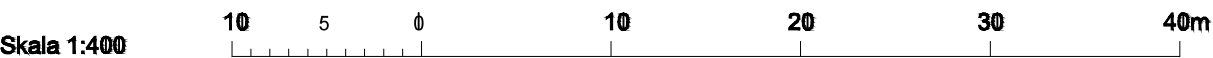

BET	ÄNDRING AVSER	DATUM	SIGN.
FÖRSLAGSHANDLING			
assiadesign Lugnets Allé 41 120 65 Stockholm info@assiadesign.se tel.nr. 0700 91 81 18			
UPPDRAG NR	RITAD AV	HANDLAGGARE	
DATUM 2018.04.16	ANSVARIG K A.		
LYCKO-PER 1, STOCKHOLM (ÄLVSJÖ) FASADÄNDRING SAMT MARKUPPFYLLNAD			
SITUATIONSPLAN			
SKALA 1:400 (A3)	RITNINGSNR A-40.0-001	BET	

NYBYGGNADSKARTA ÖVER
LYCKO-PER 1
INOM STADSDELEN HÄGERSTEN
I STOCKHOLM
UPPRÄTTAD DEN 26 OKTOBER 2016
AV RIIKKA-LIISA SIITERI

För stadsbyggnadskont	MÅT Matthew Calvert 2016-10-26	Koordinatsystem Plan: Sweref99 18 00 Höjd: RH2000
CAD RLS		